



MĚSTSKÝ ÚŘAD KUTNÁ HORA
Havlíčkovo náměstí 552/1, 284 01 Kutná Hora, IČ: 00236195
odbor dopravy a silničního hospodářství
sídlo odboru: Radnická 178, Kutná Hora
tel.: 327 710 111*, ID DS: b65bfx3, mu.kutnahora.cz

SPIS. ZN.: MKH/049131/2024/03
Č.J.: MKH/049860/2024
VYŘIZUJE: Kateřina Křížová
TEL.: 327 710 303
E-MAIL: podatelna@kutnahora.cz

ČNES dopravní stavby, a.s.
Milady Horákové 2764
272 01 Kladno

DATUM: 7.5.2024

VEŘEJNÁ VYHLÁŠKA

OPATŘENÍ OBECNÉ POVAHY

STANOVENÍ PŘECHODNÉ ÚPRAVY PROVOZU NA POZEMNÍCH KOMUNIKACÍCH

Městský úřad Kutná Hora, odbor dopravy a silničního hospodářství, jako místně příslušný obecní úřad obce s rozšířenou působností podle ustanovení § 124 odst. 6 zákona č. 361/2000 Sb., o provozu na pozemních komunikacích a o změnách některých zákonů (zákon o silničním provozu), ve znění pozdějších předpisů (dále jen „zákon o silničním provozu“) pro stanovení místní a přechodné úpravy provozu na pozemních komunikacích na silnici II. a III. třídy, místní komunikaci a veřejně přístupné účelové komunikaci na základě podání, které dne 6.5.2024 podala společnost

ČNES dopravní stavby, a.s., IČO 47781734, Milady Horákové 2764, 272 01 Kladno,
kterou zastupuje 3K značky s.r.o., IČO 25056271, Jiráskova 1519, 251 01 Říčany,

po předchozím projednání s policií, vydává z důvodu úplné uzavírky silnice č. III/33512 u obce Mirošovice a označení objízdné trasy toto opatření obecné povahy, kterým podle § 77 odst. 1 písm. c) zákona o silničním provozu

stanoví

přechodnou úpravu provozu na silnici č. III/33512, č. III/12526, č. III/33511, č. II/335, č. III/33513 v územním obvodu Kutná Hora během opravy povrchu silnice č. III/33512 u obce Mirošovice, spočívající v umístění přechodného dopravního značení a zařízení v rozsahu dle předloženého dopravně inženýrského opatření (DIO), které je nedílnou součástí tohoto opatření obecné povahy.

Toto opatření obecné povahy je vydáno s následujícími podmínkami:

1. Trvání přechodné úpravy provozu: **13.5.2024 – 19.5.2024**
2. Dopravní značení bude umístěno dle schváleného DIO - Policie ČR, KŘ Policie Středočeského kraje, DI Kutná Hora.
3. Dopravní značení bude instalováno odbornou firmou v souladu se všemi současně platnými právními normami a technickými předpisy (TP). Jako předpis pro umístování přechodných dopravních značek lze užít publikaci vydanou CDV Brno „TP 66“ (Zásady pro označování pracovních míst na pozemních komunikacích) a „Příručku pro označování pracovních míst na dálnicích a silnicích“ vydanou Ředitelstvím silnic a dálnic ČR.
4. Za snížené viditelnosti budou použita výstražná světla v souladu s Příručkou pro označování pracovních míst na dálnicích a silnicích, I. díl, čl. 8.3 a 8.4.
5. Toto stanovení není použitelné samostatně, ale pouze jako součást povolení uzavírky silnice č. III/33512, které v předmětné věci vydá příslušný silniční správní úřad. Bez tohoto rozhodnutí nesmí být dopravní značení osazováno. Dopravní značení bude rozmístěno jen, budou-li probíhat práce, které si vynutí

dopravní opatření na pozemních komunikacích.

6. Na zábranách „Z2“ bude užito pět výstražných světel (pro uzavření celého pruhu nebo směru vždy) dle čl. 8.4 (Dopravní zařízení) Příručky pro označování pracovních míst na dálnicích a silnicích.
7. Na silnici č. II/335 ve směru jízdy od obce Sázava bude před křižovatkou se silnicí č. III/33511 instalována dopravní značka „IP 22“ s informací o uzavírci (situace C.3).
8. Po celou dobu stavby musí být zajištěn bezpečný a plynulý průchod chodců a přístup do přilehlých objektů.
9. Pracovní místa budou zajištěna proti pádu a úrazu chodců a řádně osvětlena.
10. V obci Ostašov bude na konci obce instalována dopravní značka „IP 22“ s informací o uzavírci.
11. Cca týden před plánovanou uzavírkou jednotlivých místních komunikací budou na začátku uzavíraného úseku instalovány DZ „IP 22“ s textem „Tato komunikace bude v době od ... do ... uzavřena“.
12. Dopravní značení, které bude v rozporu s přechodnou úpravou provozu, bude zakryto nebo přelepeno škrtačí páskou.
13. Dopravní značení musí provedením odpovídat vyhlášce č. 294/2015 Sb. a zákonu o silničním provozu.
14. Dopravní značky musí být upevněny na kovových sloupcích nebo případně na sloupech veřejného osvětlení. Musí být provedeny dle příslušné ČSN EN 12899-1 a musí být z retroreflexního materiálu. Dopravní značky včetně nosičů a spojovacích součástí musí být schváleny MD ČR.
15. Osoby, které se budou pohybovat po komunikaci, jsou povinny nosit výstražné oblečení.
16. Na místě stavebních prací bude dostatečný počet poučených osob schopných v případě potřeby řídit silniční provoz.
17. Dopravní značení bude rozmístěno nejpozději do zahájení stavebních prací a bude instalováno odbornou osobou.
18. Správní orgán si vyhrazuje právo toto opatření změnit nebo doplnit, pokud to bude vyžadovat veřejný zájem nebo změna situace v silničním provozu.
19. Budou splněny podmínky stanovené ve vyjádření Policie ČR, KŘ Policie Středočeského kraje, DI Kutná Hora ze dne 7.5.2024, č.j.: KRPS-121755-2/ČJ-2024-010506-ZZ.
20. Odpovědná osoba: Jan Vaňhal, tel.: 725 559 477 (stavba)
Ing. Jan Vaněk, tel.: 777 348 656 (DIO)

Odůvodnění:

Na základě podání ze dne 6.5.2024 Městský úřad Kutná Hora, odbor dopravy a silničního hospodářství jako obecní úřad obce s rozšířenou působností, který stanoví místní a přechodnou úpravu provozu na pozemních komunikacích na silnici II. a III. třídy, místní komunikaci a veřejně přístupné účelové komunikaci, stanovil přechodnou úpravu provozu na pozemních komunikacích na silnici č. III/33512, č. III/12526, č. III/33511, č. II/335, č. III/33513 v územním obvodu Kutná Hora během opravy povrchu silnice č. III/33512 u obce Mirošovice. Součástí podání na stanovení přechodné úpravy provozu bylo DIO, které bylo projednáno s Policií ČR jako dotčeným orgánem dle § 77 odst. 2 písm. b) zákona o silničním provozu.

V souladu s § 173 odst. 1 zákona č. 500/2004 Sb., správní řád, ve znění pozdějších předpisů (dále jen „správní řád“) a podle § 77 odst. 5 zákona o silničním provozu se proto dnešním dnem tímto opatřením obecné povahy stanovuje přechodná úprava provozu na pozemních komunikacích v obci Mirošovice dle předloženého DIO, které je nedílnou součástí tohoto opatření.

Poučení:

Proti stanovení přechodné úpravy provozu formou opatření obecné povahy nelze podat opravný prostředek dle § 173 odst. 2 správního řádu.

Opatření obecné povahy nabývá účinnosti pátým dnem po vyvěšení.

Kateřina Křížová
referent oddělení silničního hospodářství

Toto oznámení musí být vyvěšeno po dobu 15 dnů.

Vyvěšeno dne:

Sejmuto dne:

Razítko, podpis orgánu, který potvrzuje vyvěšení a sejmutí oznámení.

**Právní účinky doručení má výhradně doručení veřejnou vyhláškou prostřednictvím úřední desky
Městského úřadu Kutná Hora**

Obdrží:

3K značky s.r.o., IDDS: 7qpdp9i

Krajská správa a údržba silnic Středočeského kraje, příspěvková organizace, IDDS: a6ejgmx

Krajské ředitelství Policie Středočeského kraje, územní odbor Kutná Hora, Dopravní inspektorát, IDDS:
2dtai5u

Městský úřad Kutná Hora, oddělení zastupitelských orgánů


Městys Rataje nad Sázavou, IDDS: 793bxp4

Obec Staňkovice, IDDS: dgkb2tk

Obce a oddělení zastupitelských orgánů MěÚ Kutná Hora se žádostí o bezodkladné vyvěšení dokumentu na své úřední desce po dobu nejméně 15 dnů a o zpětné zaslání potvrzeného opatření.

Příloha: DIO

Přechodná úprava v rozporu s DIO bude zneplatněna

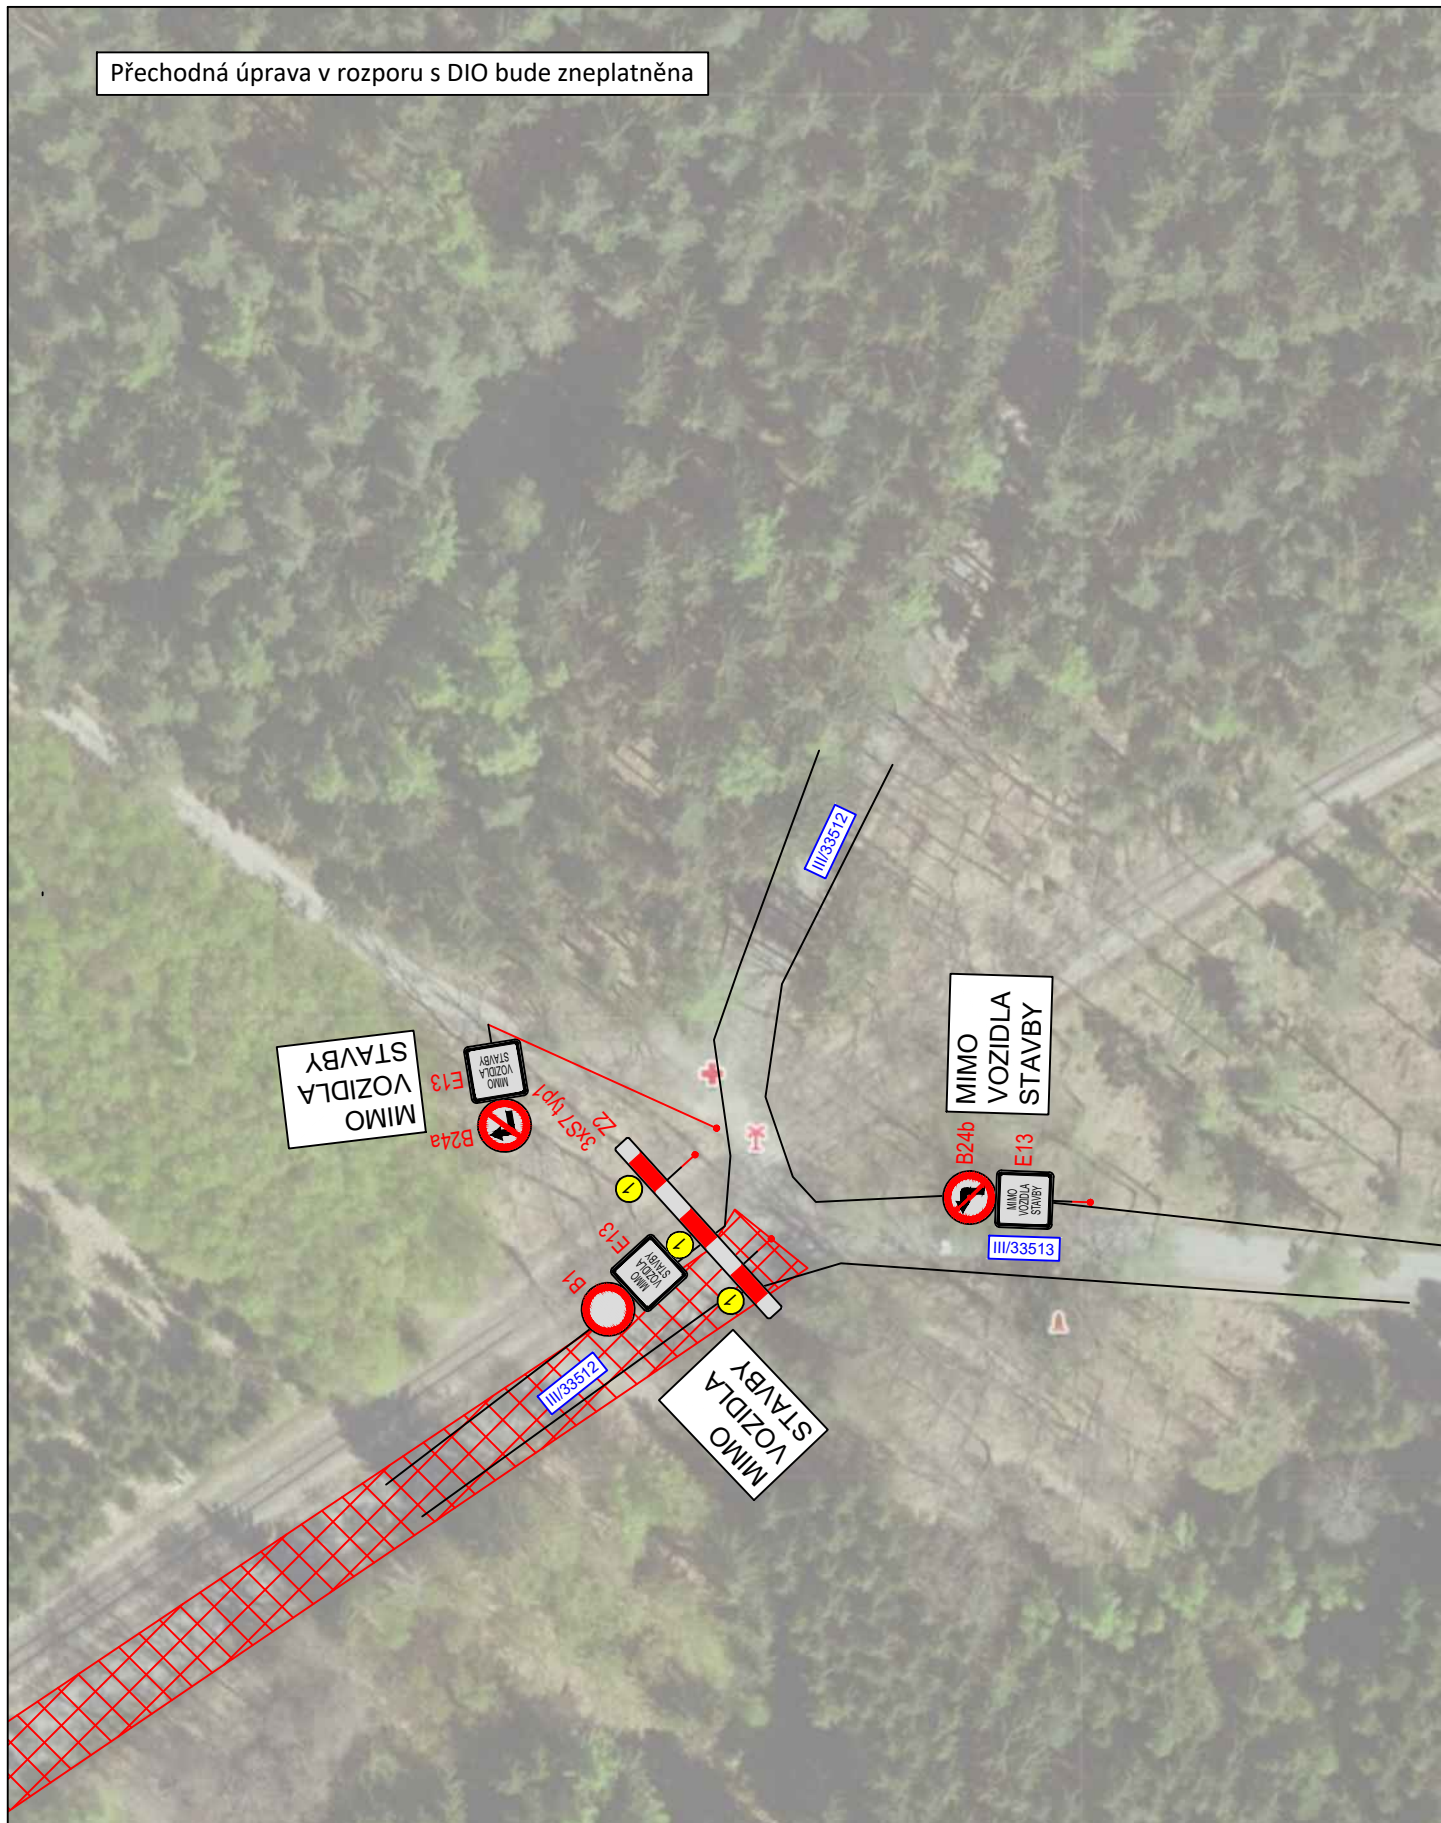

3K značky s.r.o.
 Jiráskova 1519, 251 01 Říčany
 tel.: +420 323 601 237, www.3kznacky.cz, info@3kznacky.cz

LEGENDA:

návrh - SDZ



STÁVAJÍCÍ - SDZ



AKCE:

MIROŠOVICE, OPRAVA
 POVRCHU


PŘÍLOHA:

Situace DIO VI

MĚŘÍTKO:
 1:1000

PŘÍLOHA ČÍSLO:
 C.6

Přechodná úprava v rozporu s DIO bude zneplatněna

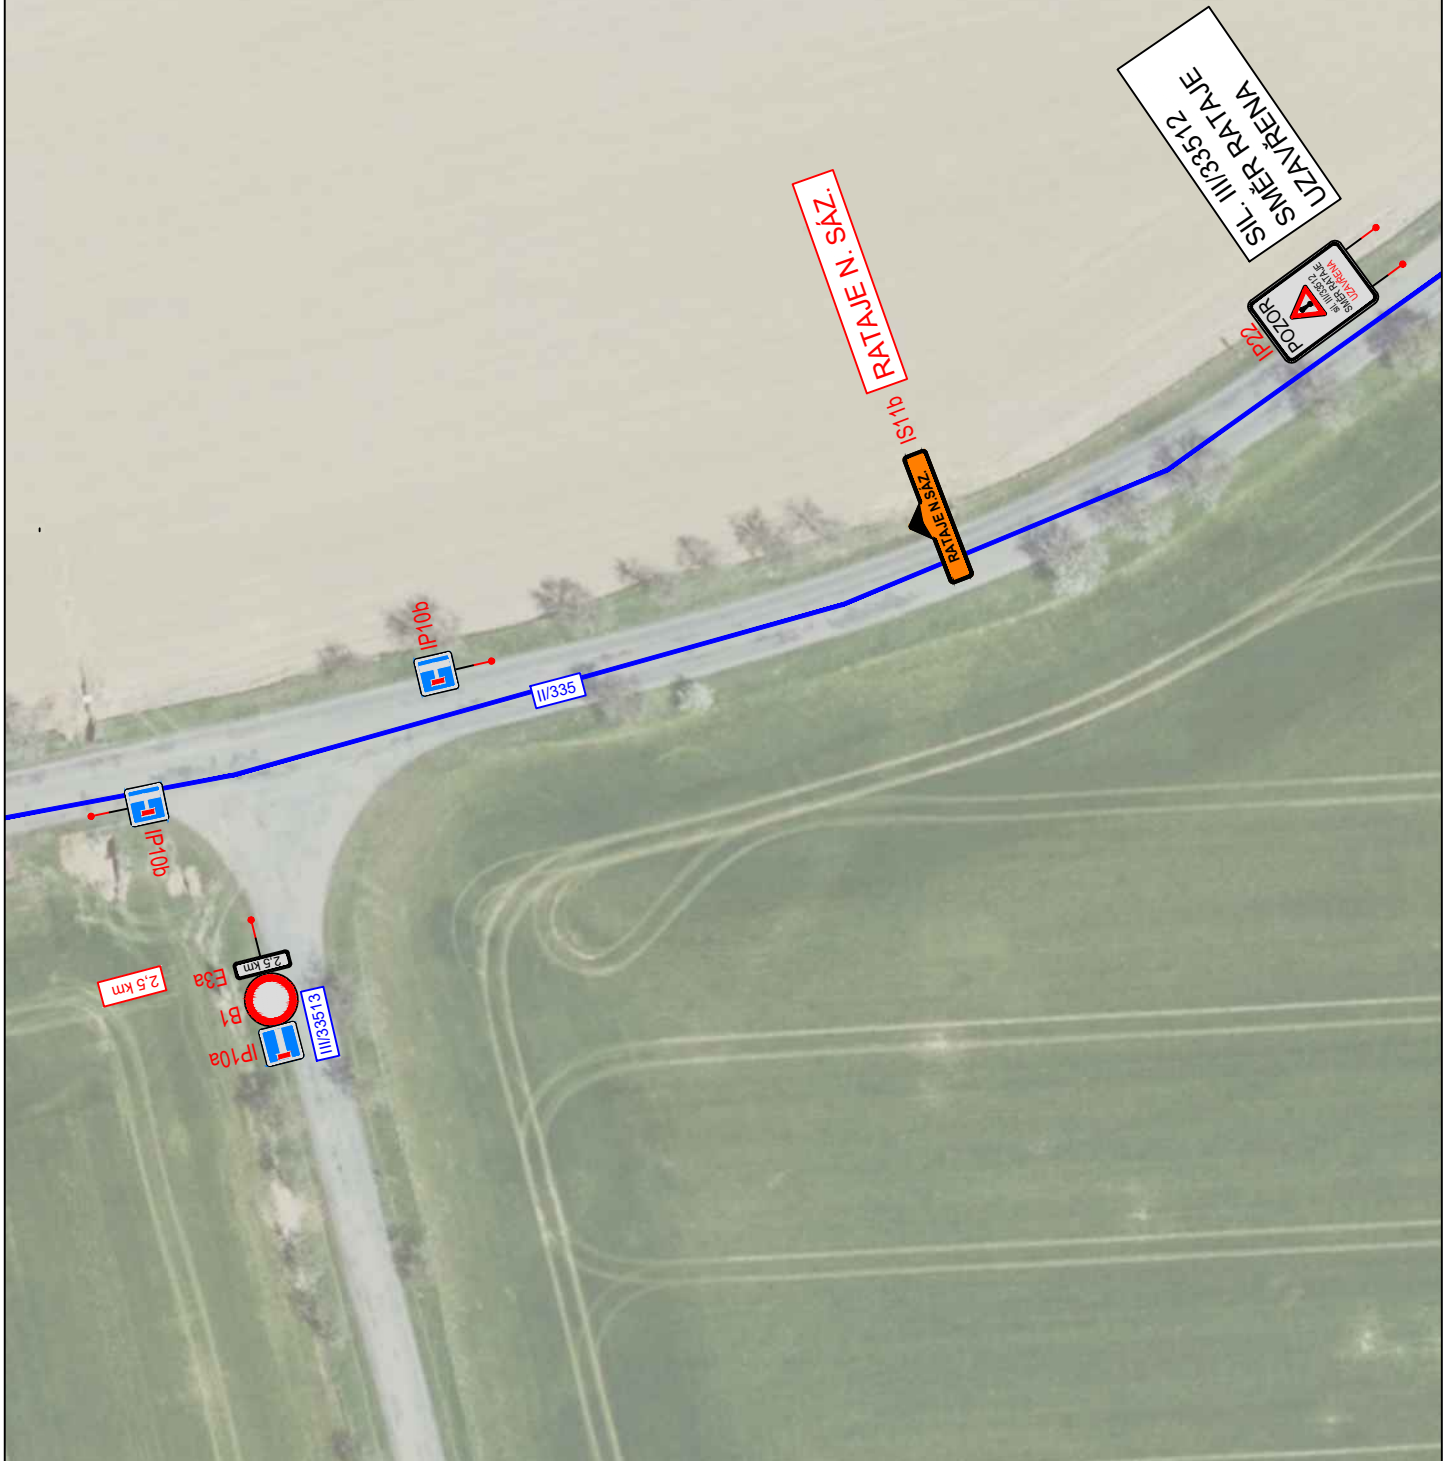

3K značky s.r.o.
Jiráskova 1519, 251 01 Říčany
tel.: +420 323 601 237, www.3kznacky.cz, info@3kznacky.cz

LEGENDA:

návrh - SDZ



STÁVAJÍCÍ - SDZ



AKCE:

MIROŠOVICE, OPRAVA
POVRCHU


PŘÍLOHA:

Situace DIO V

MĚŘÍTKO:
1:1000

PŘÍLOHA ČÍSLO:
C.5

Přechodná úprava v rozporu s DIO bude zneplatněna

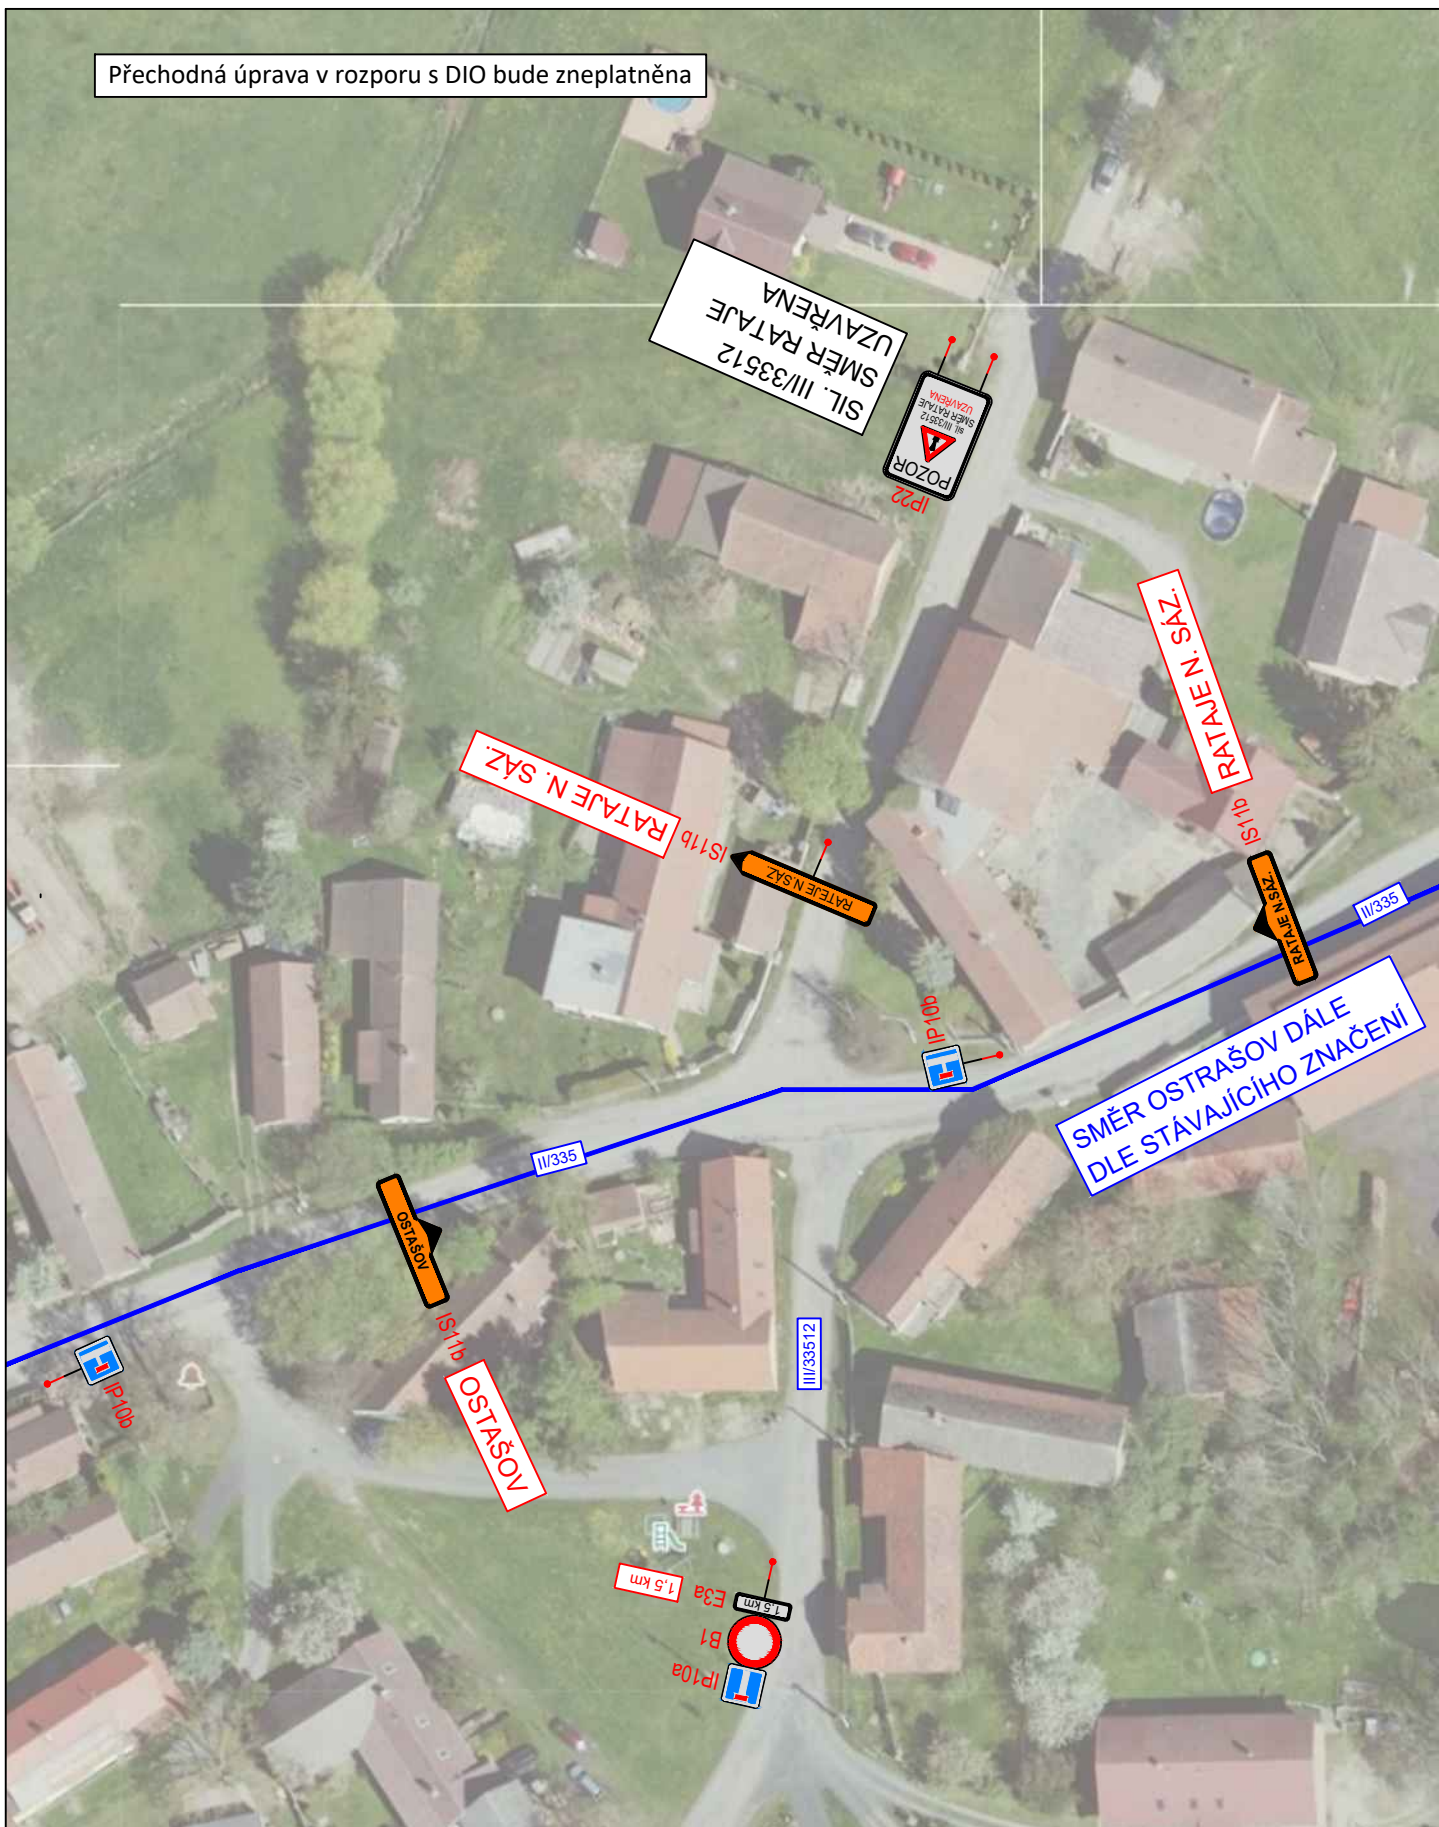

3K značky s.r.o.
 Jiráskova 1519, 251 01 Říčany
 tel.: +420 323 601 237, www.3kznacky.cz, info@3kznacky.cz

LEGENDA:

návrh - SDZ



STÁVAJÍCÍ - SDZ



AKCE:

MIROŠOVICE, OPRAVA
 POVRCHU

PŘÍLOHA:

Situace DIO IV

MĚŘITKO:
 1:1000

PŘÍLOHA ČÍSLO:
 C.4

Přechodná úprava v rozporu s DIO bude zneplatněna



3K značky s.r.o.
Jiráskova 1519, 251 01 Říčany
tel.: +420 323 601 237, www.3kznacky.cz, info@3kznacky.cz

LEGENDA:

návrh - SDZ



STÁVAJÍCÍ - SDZ



AKCE:

MIROŠOVICE, OPRAVA
POVRCHU


PŘÍLOHA:

Situace DIO III

MĚŘÍTKO:
1:1000

PŘÍLOHA ČÍSLO:
C.3

Přechodná úprava v rozporu s DIO bude zneplatněna

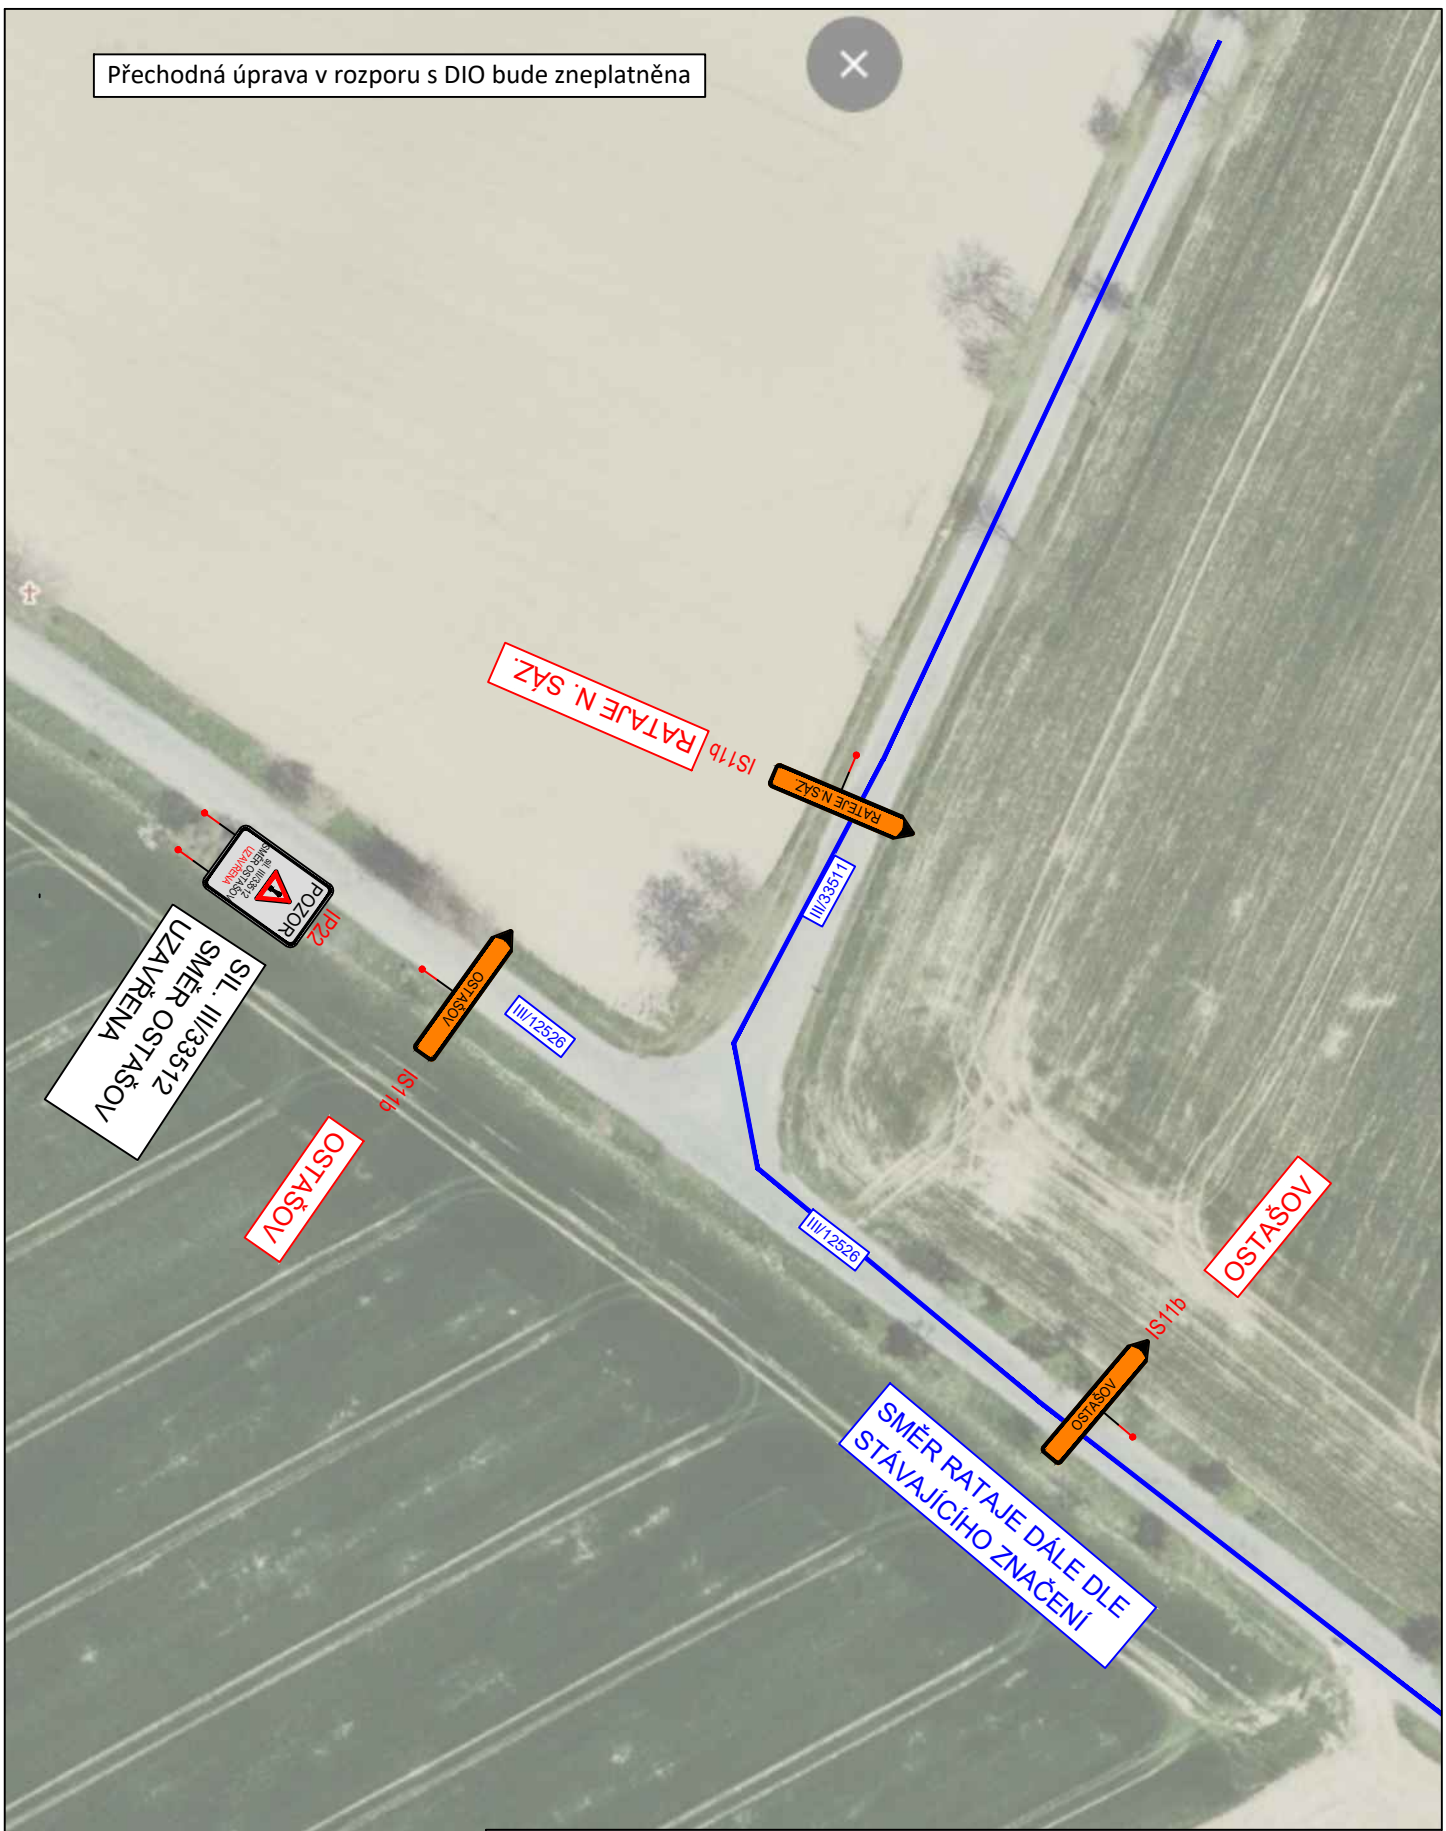


3K značky s.r.o.
Jiráskova 1519, 251 01 Říčany
tel.: +420 323 601 237, www.3kznacky.cz, info@3kznacky.cz

LEGENDA:	
návrh - SDZ	
STÁVAJÍCÍ - SDZ	


AKCE:	MIROŠOVICE, OPRAVA POVRCHU
PŘÍLOHA:	Situace DIO II

MĚŘÍTKO:	1:1000
PŘÍLOHA ČÍSLO:	C.2

Přechodná úprava v rozporu s DIO bude zneplatněna

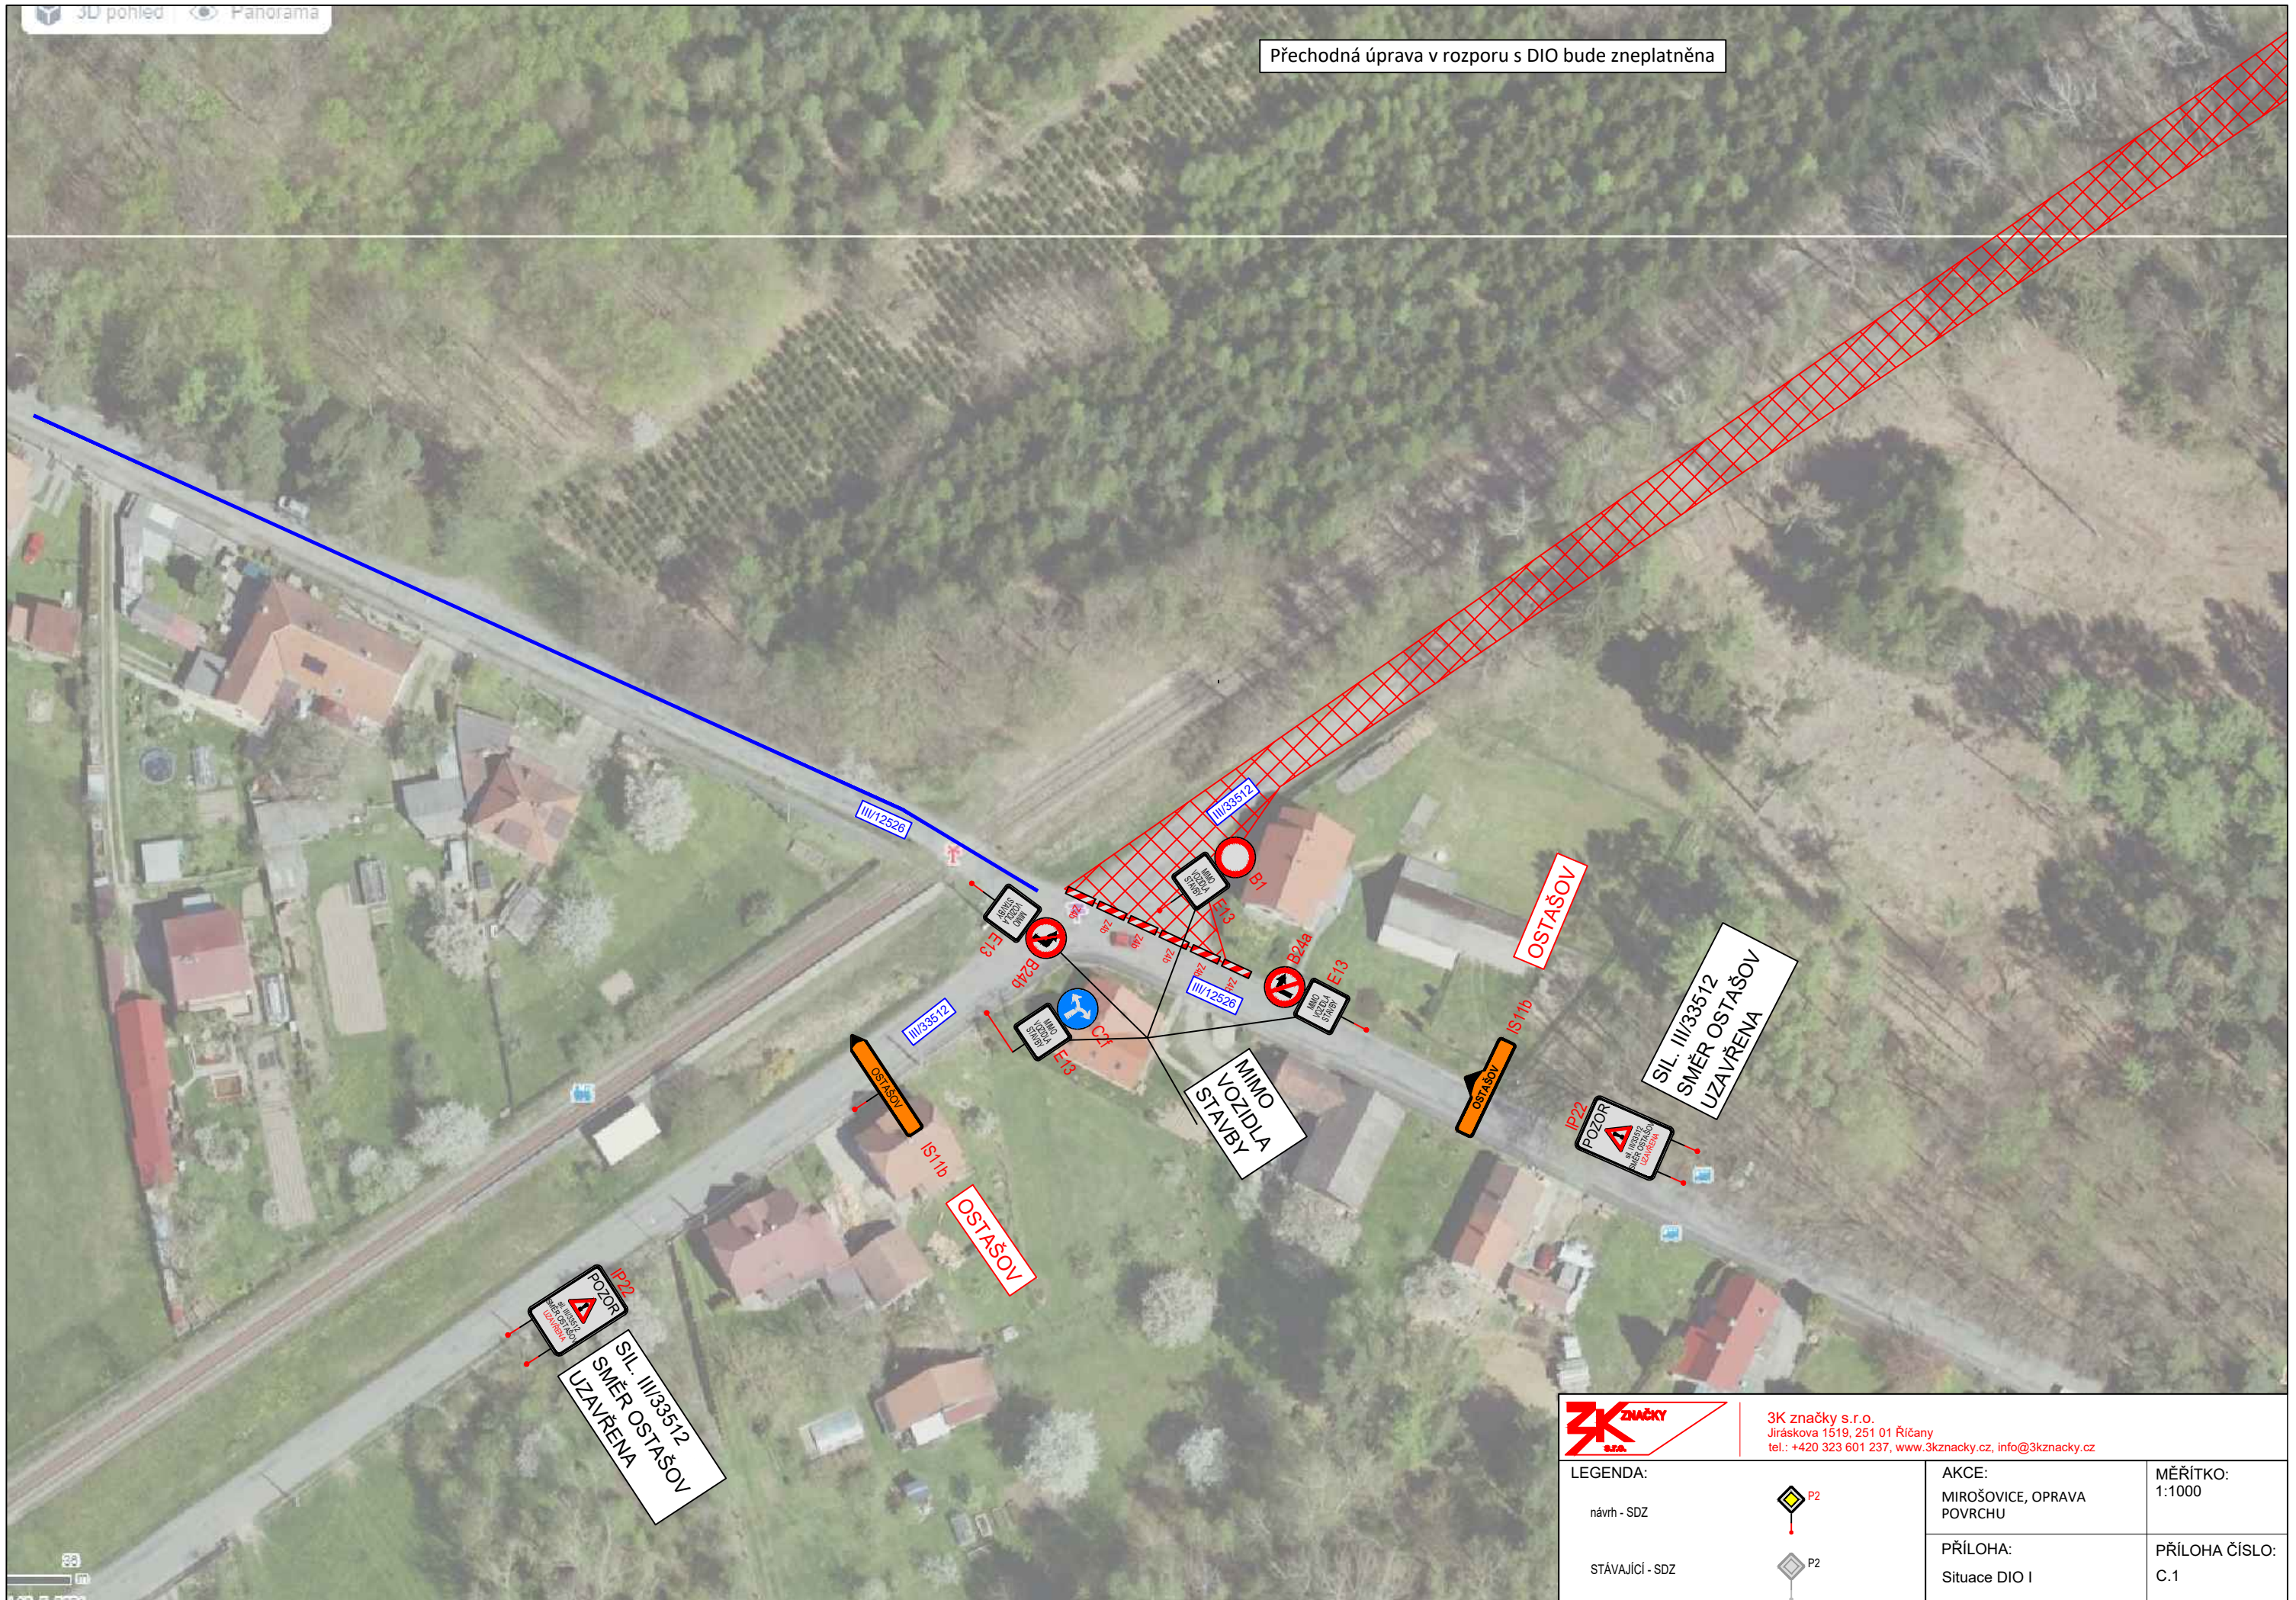

		3K značky s.r.o. Jiráskova 1519, 251 01 Říčany tel.: +420 323 601 237, www.3kznacky.cz, info@3kznacky.cz	
LEGENDA: návrh - SDZ  P2 STÁVAJÍCÍ - SDZ  P2		AKCE: MIROŠOVICE, OPRAVA POVRCHU	MĚŘITKO: 1:1000
		PŘÍLOHA: Situace DIO I	PŘÍLOHA ČÍSLO: C.1

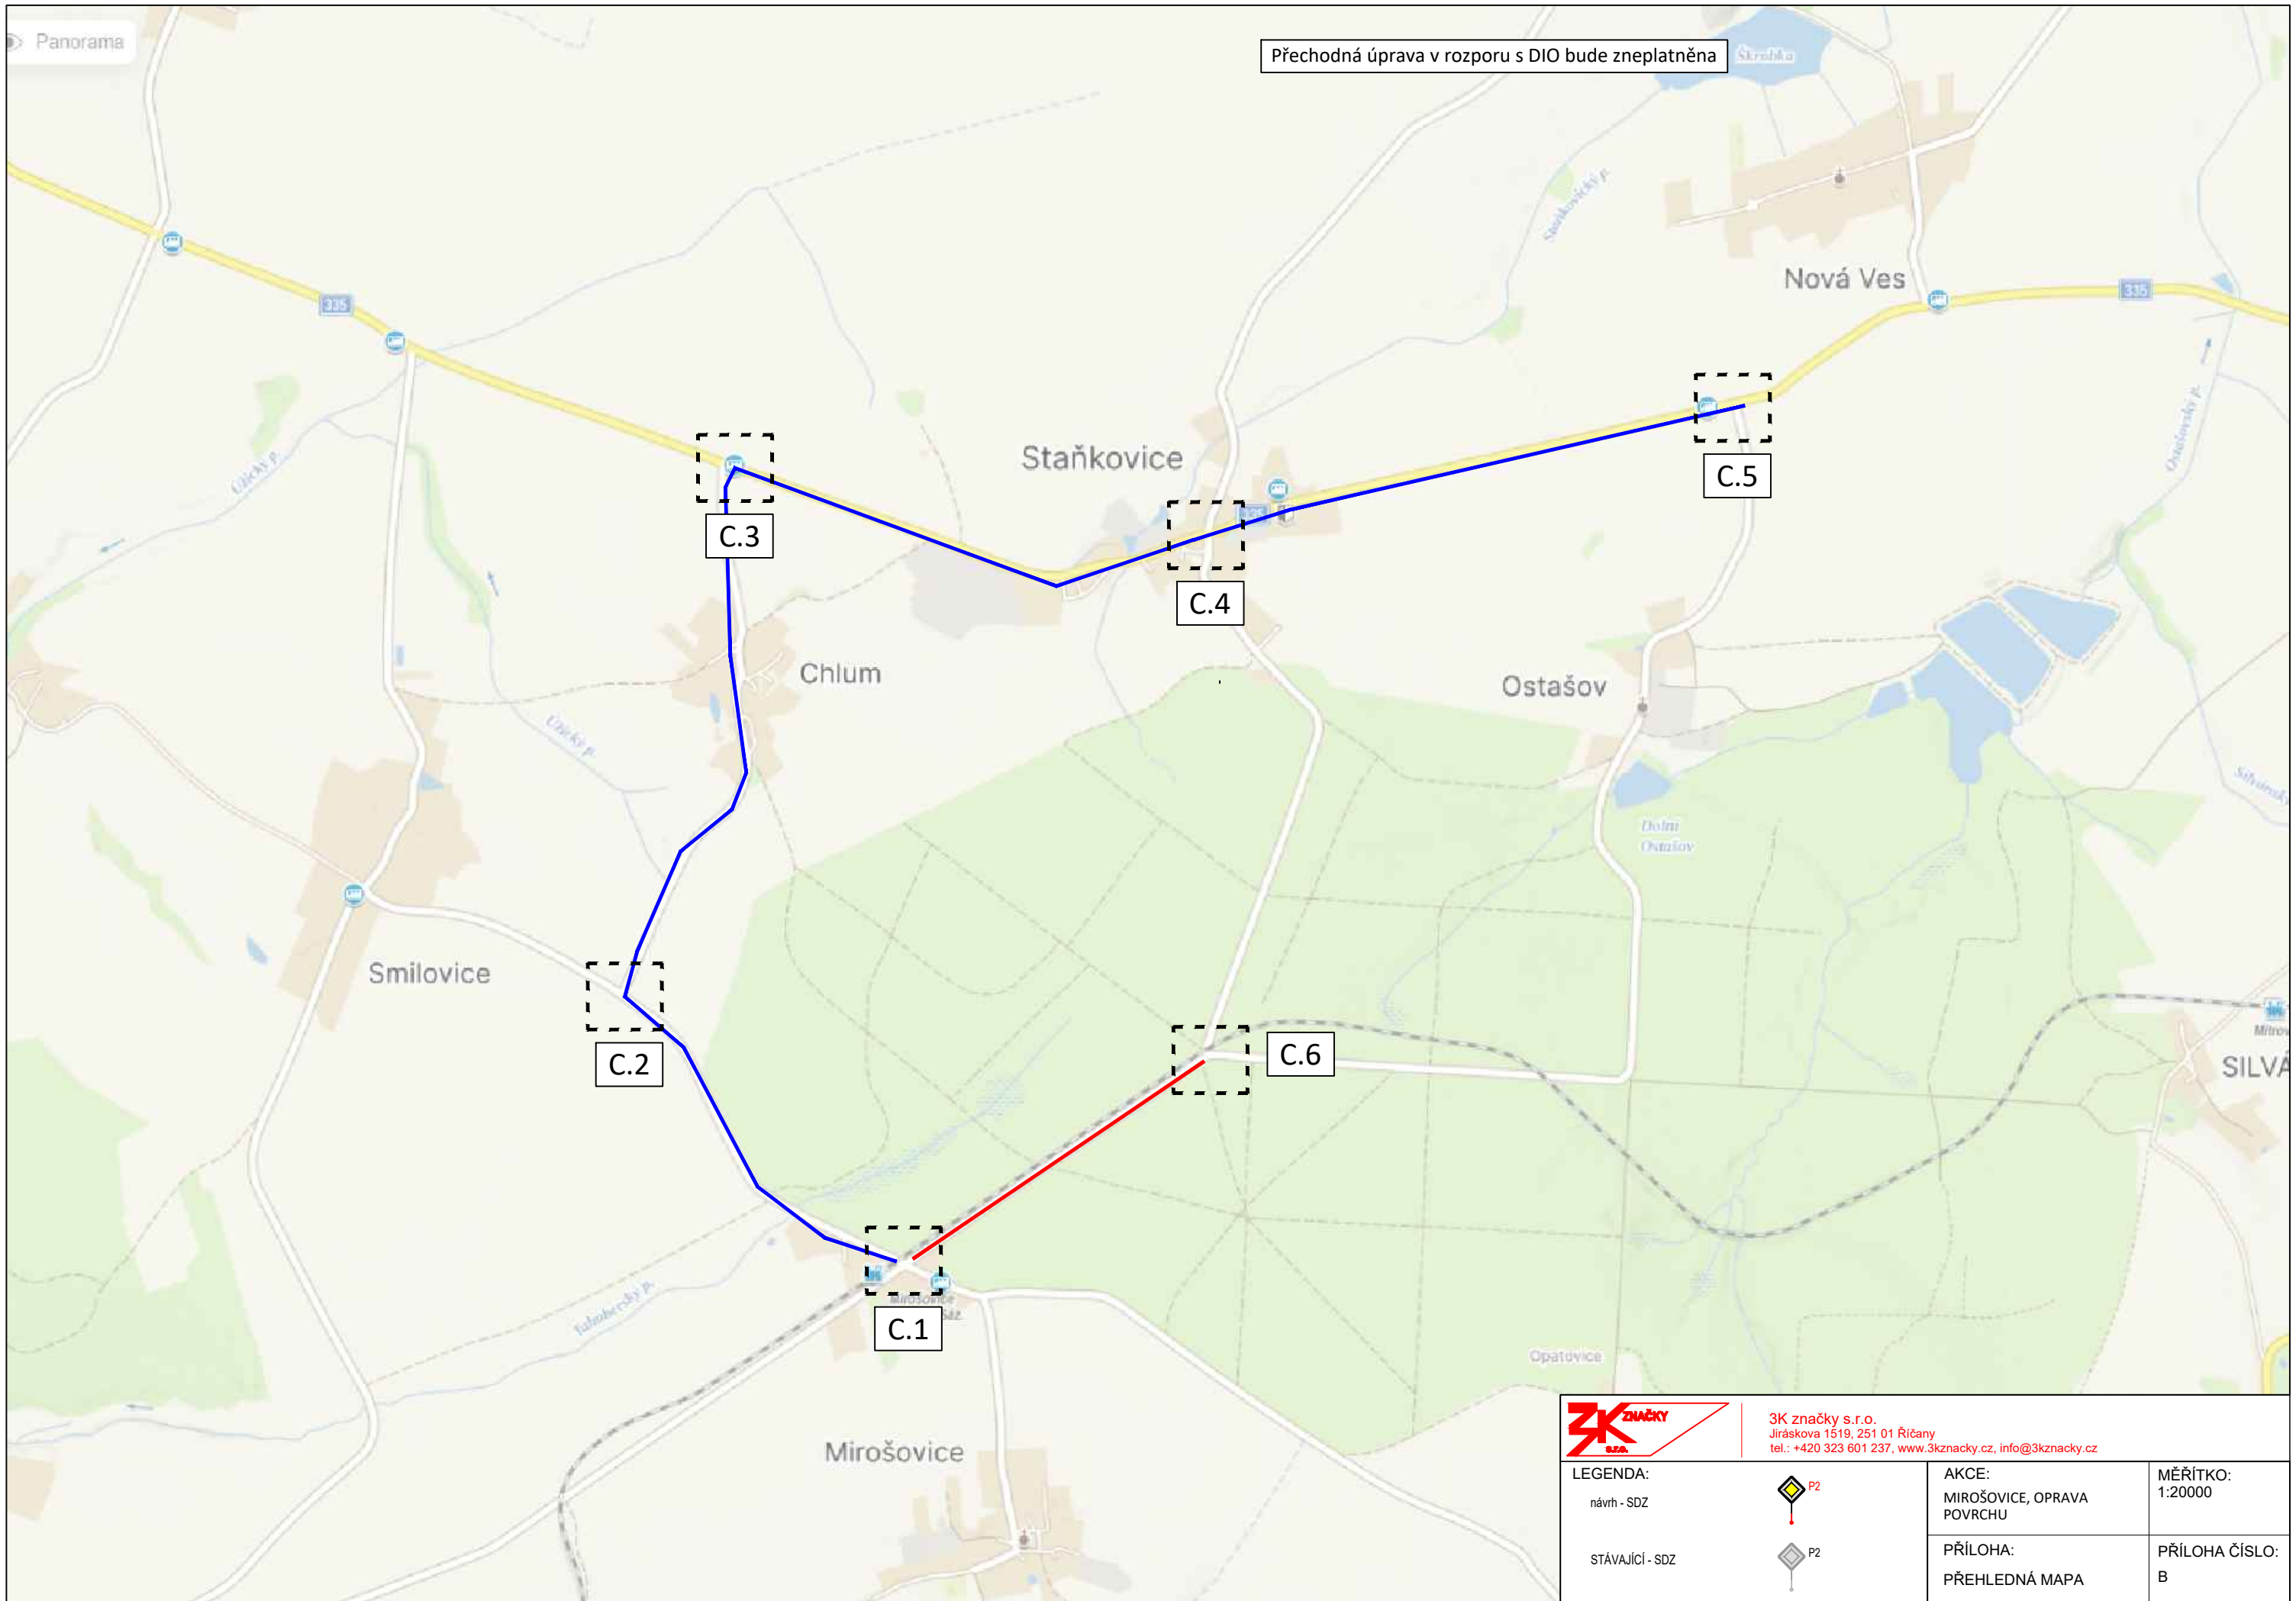

Přechodná úprava v rozporu s DIO bude zneplatněna



3K značky s.r.o.
 Jiráskova 1519, 251 01 Říčany
 tel.: +420 323 601 237, www.3kznacky.cz, info@3kznacky.cz

LEGENDA:

návrh - SDZ



STÁVAJÍCÍ - SDZ



AKCE:

MIROŠOVICE, OPRAVA
 POVRCHU

MĚŘÍTKO:

1:20000

PŘÍLOHA:

PŘEHLEDNÁ MAPA

PŘÍLOHA ČÍSLO:

B