

- nová dešťová kanalizace KT DN300
- podzemní vedení NN 1kV
- nadzemní vedení NN 1kV
- kabel CYKY-J 4x10, v chrániče
- kabel CYKY-J 3x4, v chrániče
- zaměřený průběh metalického kabelu
- nadzemní sítě
- autobusová točna

- kamenný obrubník - výšky 80 mm
- lem z dvou řádků kostky - výšky 160 mm, nastupní hrana BUS

- objekty k odstranění
- svrchní vrstva povrch odstranit
- stávající objekty - nebourané
- změna barvy dvou řádků kostky pro značení přípojovací pruh k RD! vodorovné značení
- Signální a varovný pás, dlažba z kamene s výstupky nepravidelného tvaru
- pás z hladké dlažby, š. 250 mm
- volná šířka 1,70 m u zastávky autobusu

403,12 změna výšky terénu (teren svažující se od hranice přístřešku OU k nástupní hraně bus zastávky.)

- strom - nový
- strom - stávající, zachovat
- svislé dopravní značky

Původní stromy, určené ke kácení

před budovou OÚ

název	lat. název	kus	obvod kmene	
Smrk pichlavý	Picea pungens	1x	obvod menší než 30cm	
Brslen japonský	Euonymus japonicus	4x		
Růže půdopokryvná	Rosa PK „Sea foam“	2x		
Hortenzie latnatá	Hydrangea paniculata	2x		
Mochna křovitá	Dasifora fruticosa	2x		
Weigelie růžová	Weigelia florida	1x		
Kalina obecná	Viburnum opulus	2x	na kmínku	

za budovou OU

Zerav západní	Thuja occidentalis	4x		
---------------	--------------------	----	--	--

náves

Vrba bílá	Salix alba	1x	470cm	
-----------	------------	----	-------	--

Sakura ozdobná	Prunus serrulata	1x	95 cm	
----------------	------------------	----	-------	--

Weigelie růžová	Weigelia florida	3x		
-----------------	------------------	----	--	--

Zlatice evropská	Forsythia europaea	3x		
------------------	--------------------	----	--	--

Městský mobiliář


- lavička Lavička INOA LIN 1,RAL 9006, dub
- lavička PIKO LIN R,RAL 9006, dub
- piknikový stůl STP 2, RAL 9006, dub
- odpadkový koš ZET KZE 11, RAL 9006, dub
- držák na kola TOMI SKT 3, RAL 9006
- Tabule UNITAB UNI 41
- Veřejné osvětlení PALO PROTO, PROTO - Ø 270 (barva aluminium grey)

Zeleň

- smrk
- lípa srdčitá
- třešeň - vysokokmeň
- růže pnoucí červená

Objekty k odstranění

- obrubníky
- zeleň
- přístavba úřadu
- asfalt

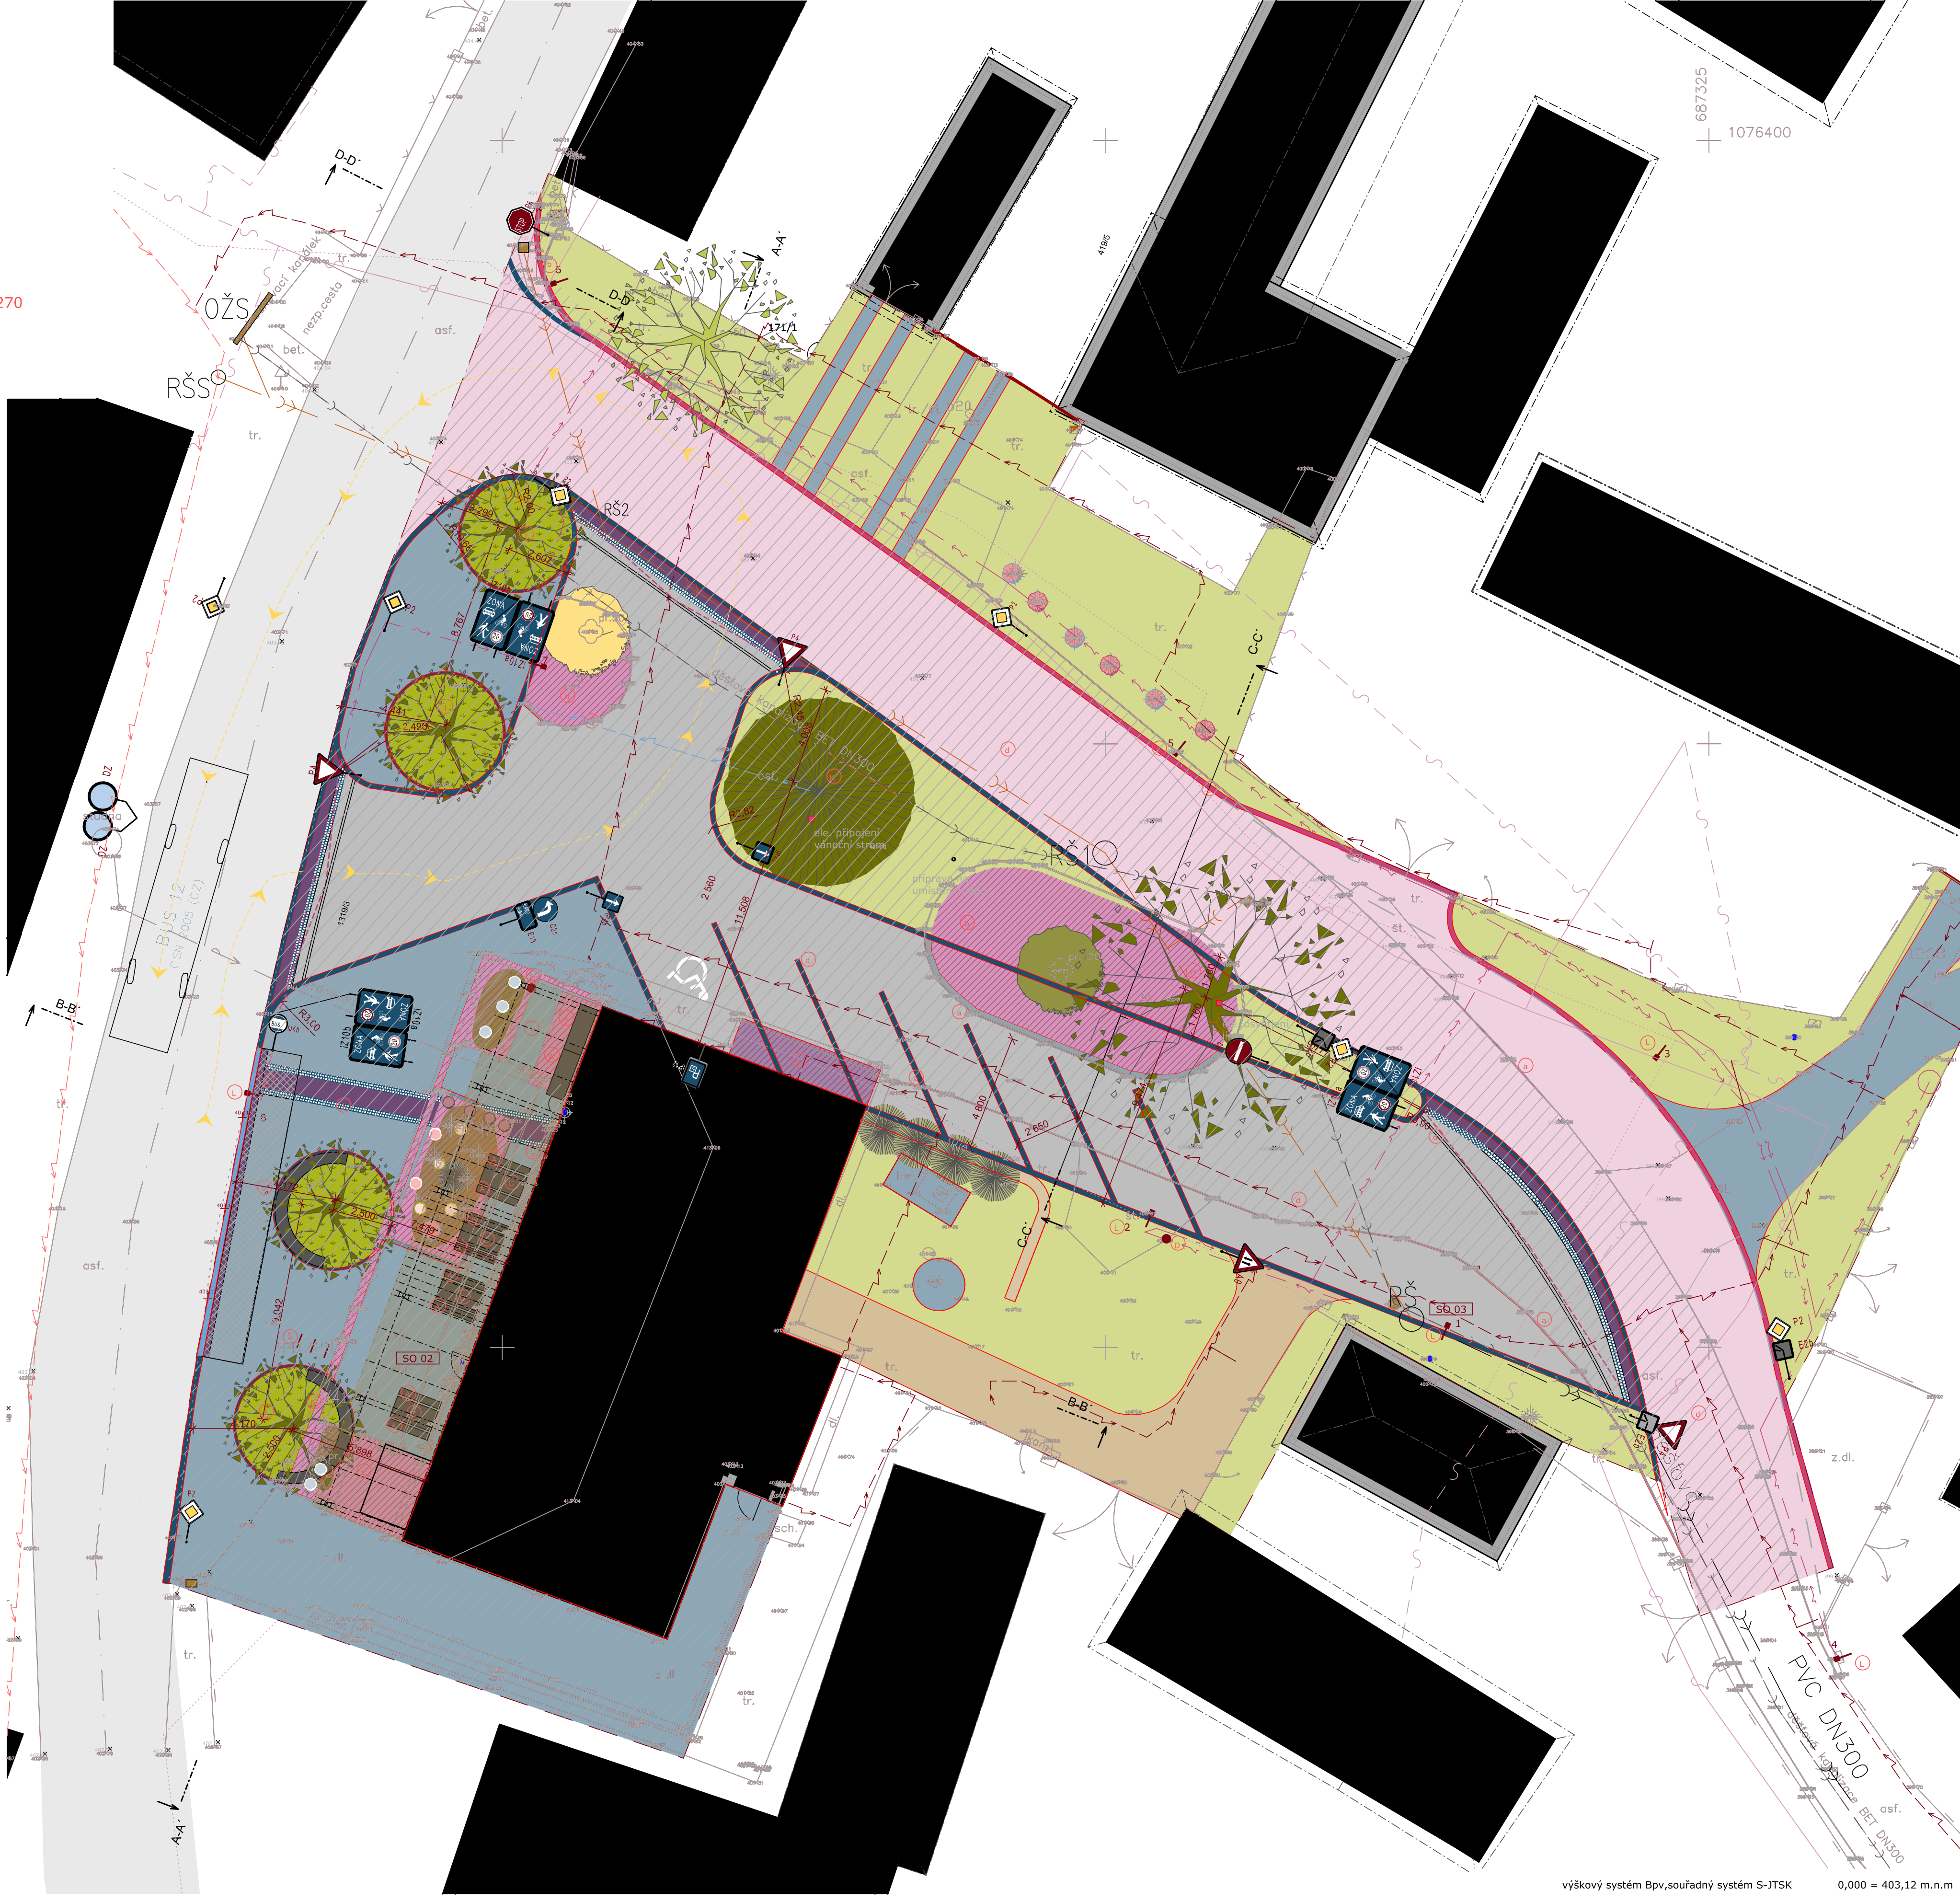

Stavba je členěna na stavební objekty:

- SO 01 Rekonstrukce návsi
- SO 02 Dřevěná přístavba k obecnímu úřadu
- SO 03 Dešťová kanalizace
- SO 04 Veřejné osvětlení

výškový systém Bpv,souřadný systém S-JTSK 0,000 = 403,12 m.n.m.

Vypracovali:	Ing. arch. Pavla Maxová Ing. arch. Eva Procházková	Ing. arch. Jan Novotný Ing. Martin Dvořák
Adresa:	Baranova 1517/28, Praha 3, 130 00	
Stavatel:	Opatovice 1.	
Místo stavby:	Obecní úřad, Opatovice 1, čp. 35, 286 01 Čáslav	
Projekt:	Rekonstrukce návsi Opatovice I.	Formát: A1 Datum: 22. 1. 2025 Účel: DÚR + DSP
Výkres:	Koordinální situace	Měřítko: 1:150 Č. výkresu: C.103

NOMA