



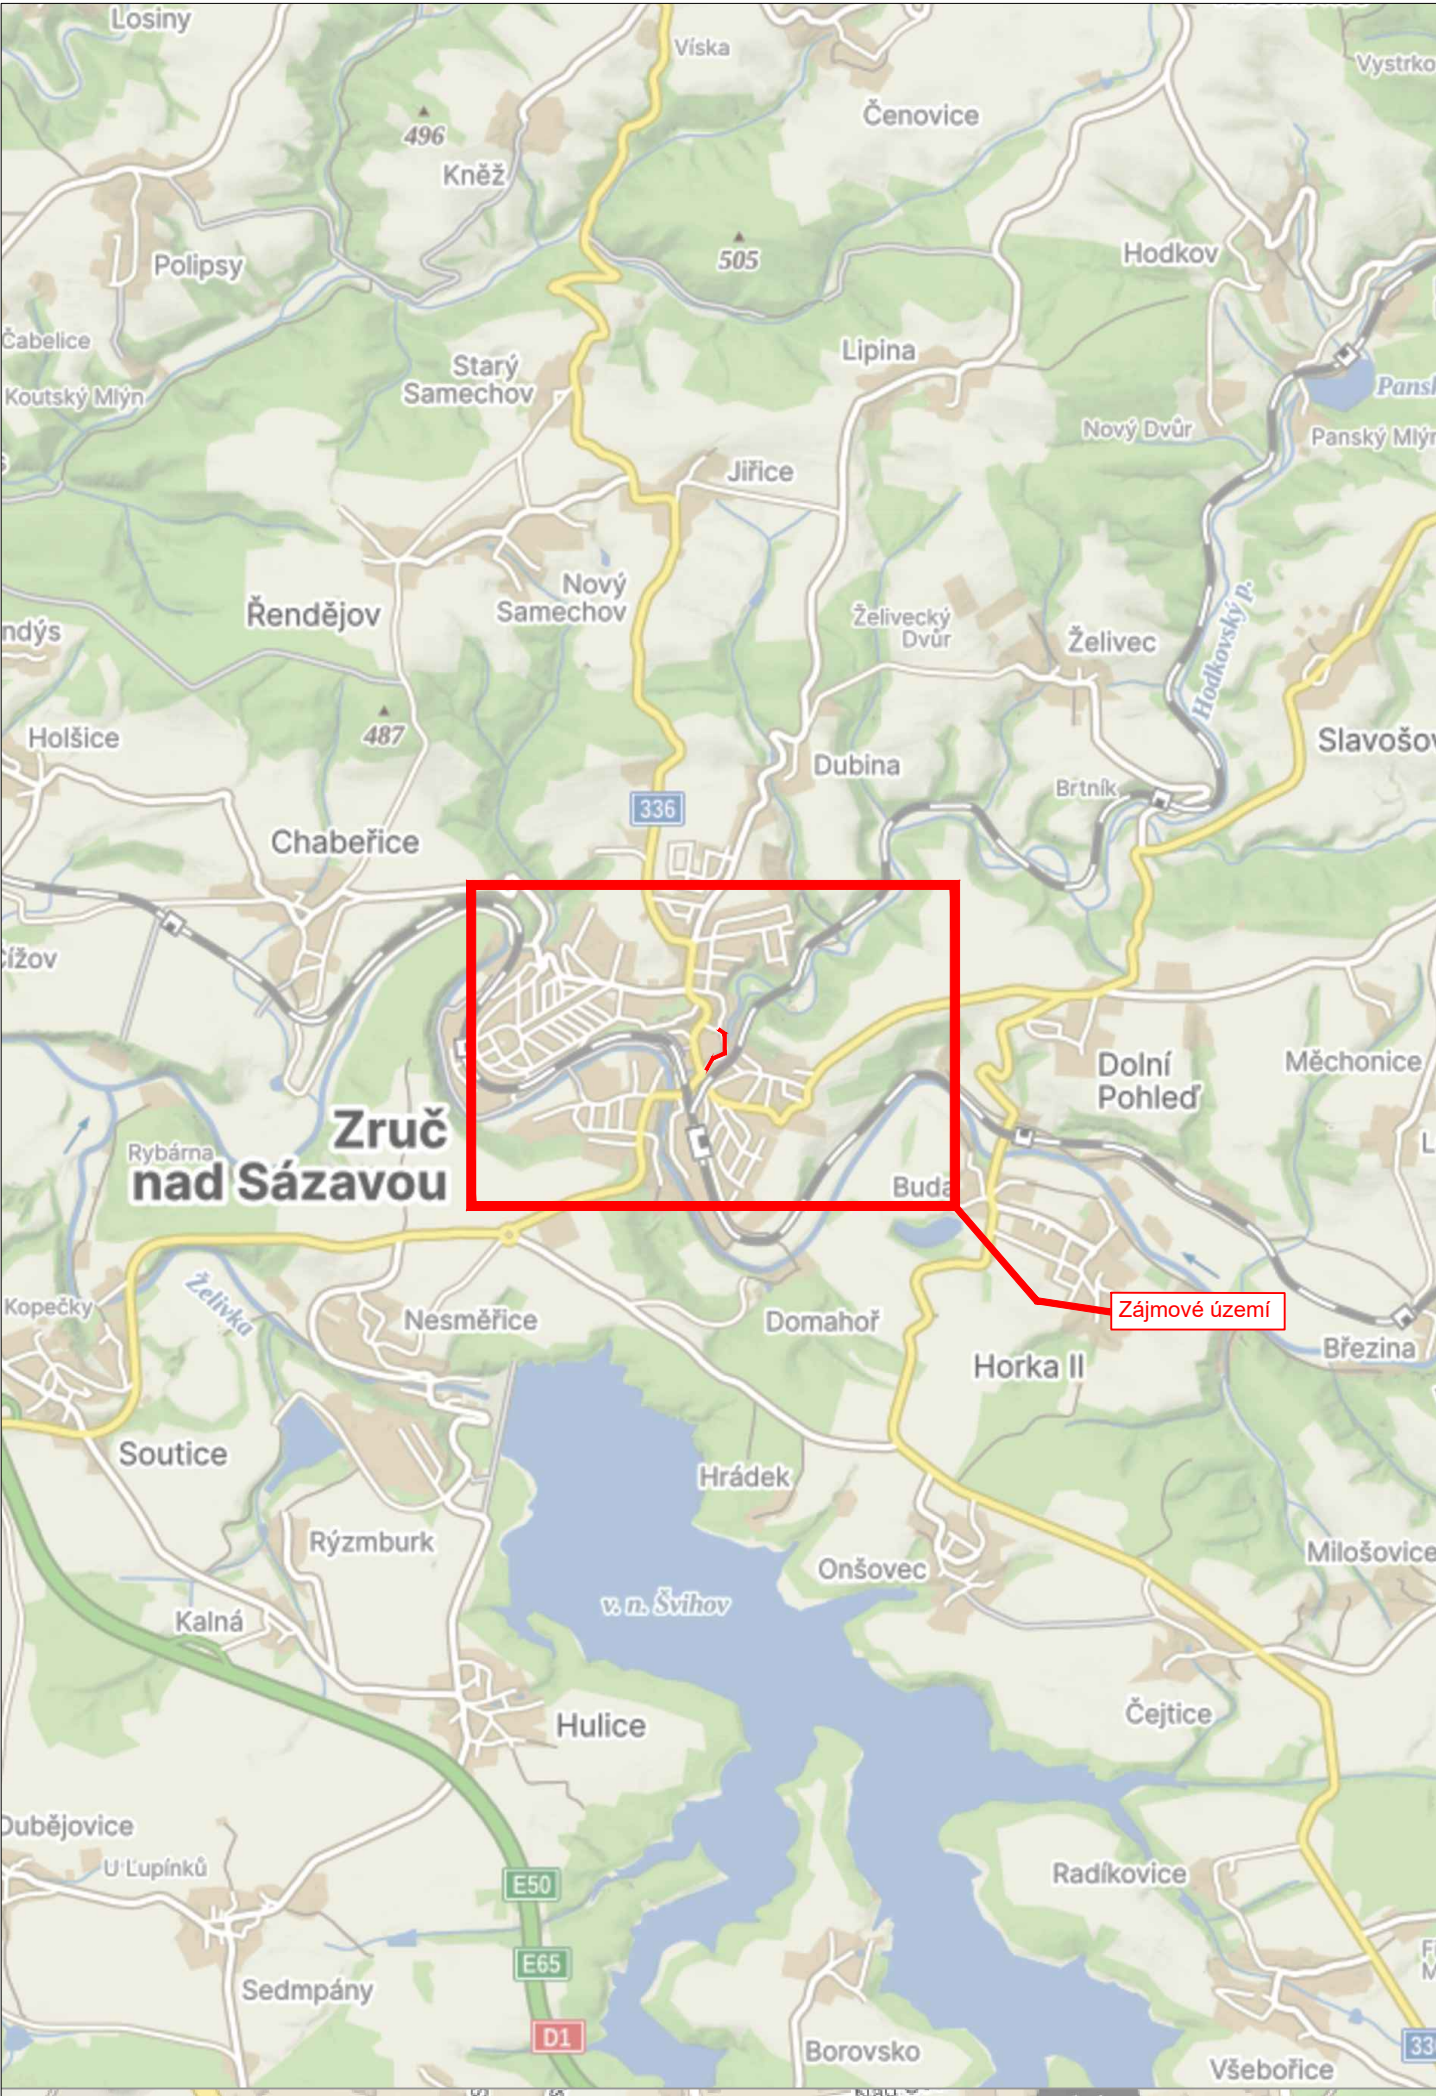

LEGENDA


návrh - SDZ

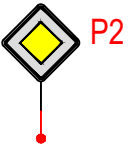

OBJÍZDNÁ TRASA



STÁVAJÍCÍ - SDZ

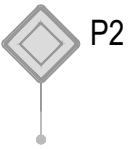

Tabulka navržených DZ

Položka	Počet
5sv + B1 + E13	3
A22 + E13	4
B24a + E13	2
B24b + E13	2
C2f + E13	1
IP10a + B1 + E3a	2
IP10b	1
IP22	4


Schválil:..... Schválil:.....



3K značky s.r.o.
Jiráskova 1519, 251 01 Říčany
tel.: +420 323 601 237, www.3kznacky.cz, info@3kznacky.cz


VYPRACOVAL: Petr Kolář	HL. INŽENÝR PROJEKTU: Jakub Turoň	INVESTOR: KSÚS p.o.	
ČÍSLO ZAKÁZKY: 26 01 037	DATUM: 03/2026		
AKCE: Ulice Nábřežní - oprava objízdné trasy po rekonstrukci silnice II/336		MĚŘÍTKO: 1:80 000	FORMÁT: A3
		STUPEŇ: RDS	PŘÍLOHA ČÍSLO:
PŘÍLOHA: Zájmová mapa		KOPIE ČÍSLO:	A

Místní úprava v rozporu s DIO bude zneplatněna

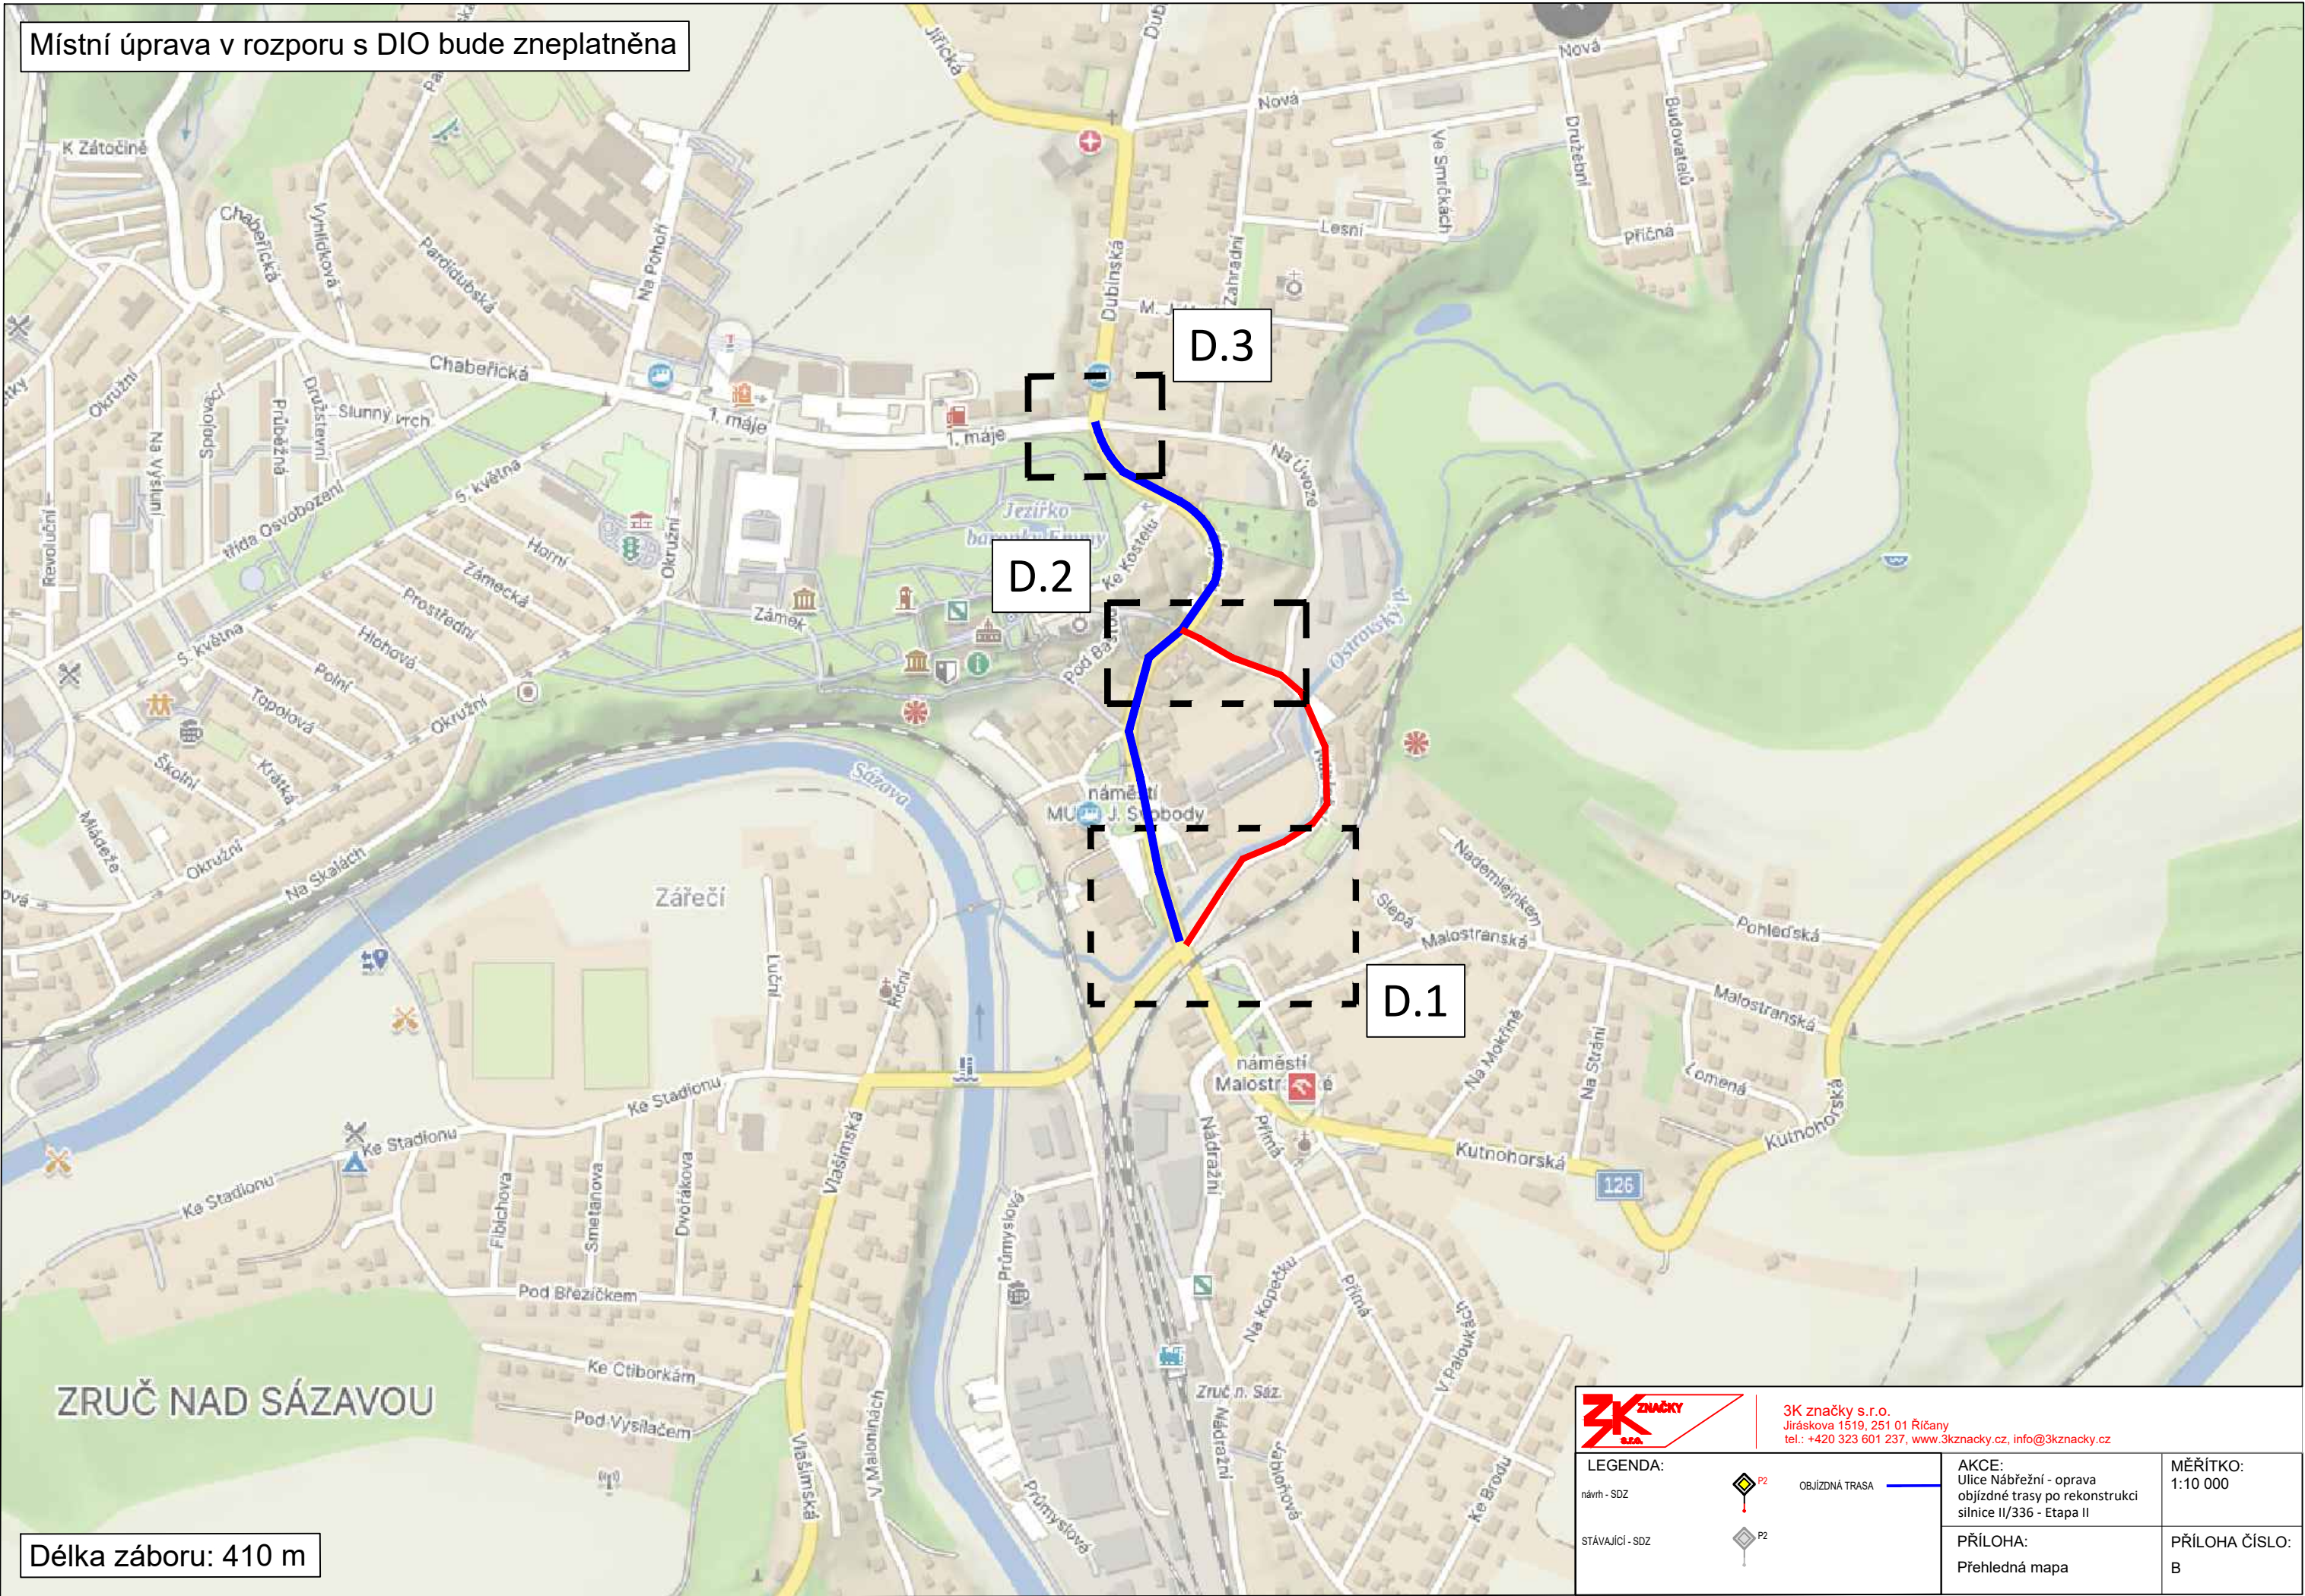

Délka záboru: 410 m

ZRUČ N. SÁZ.

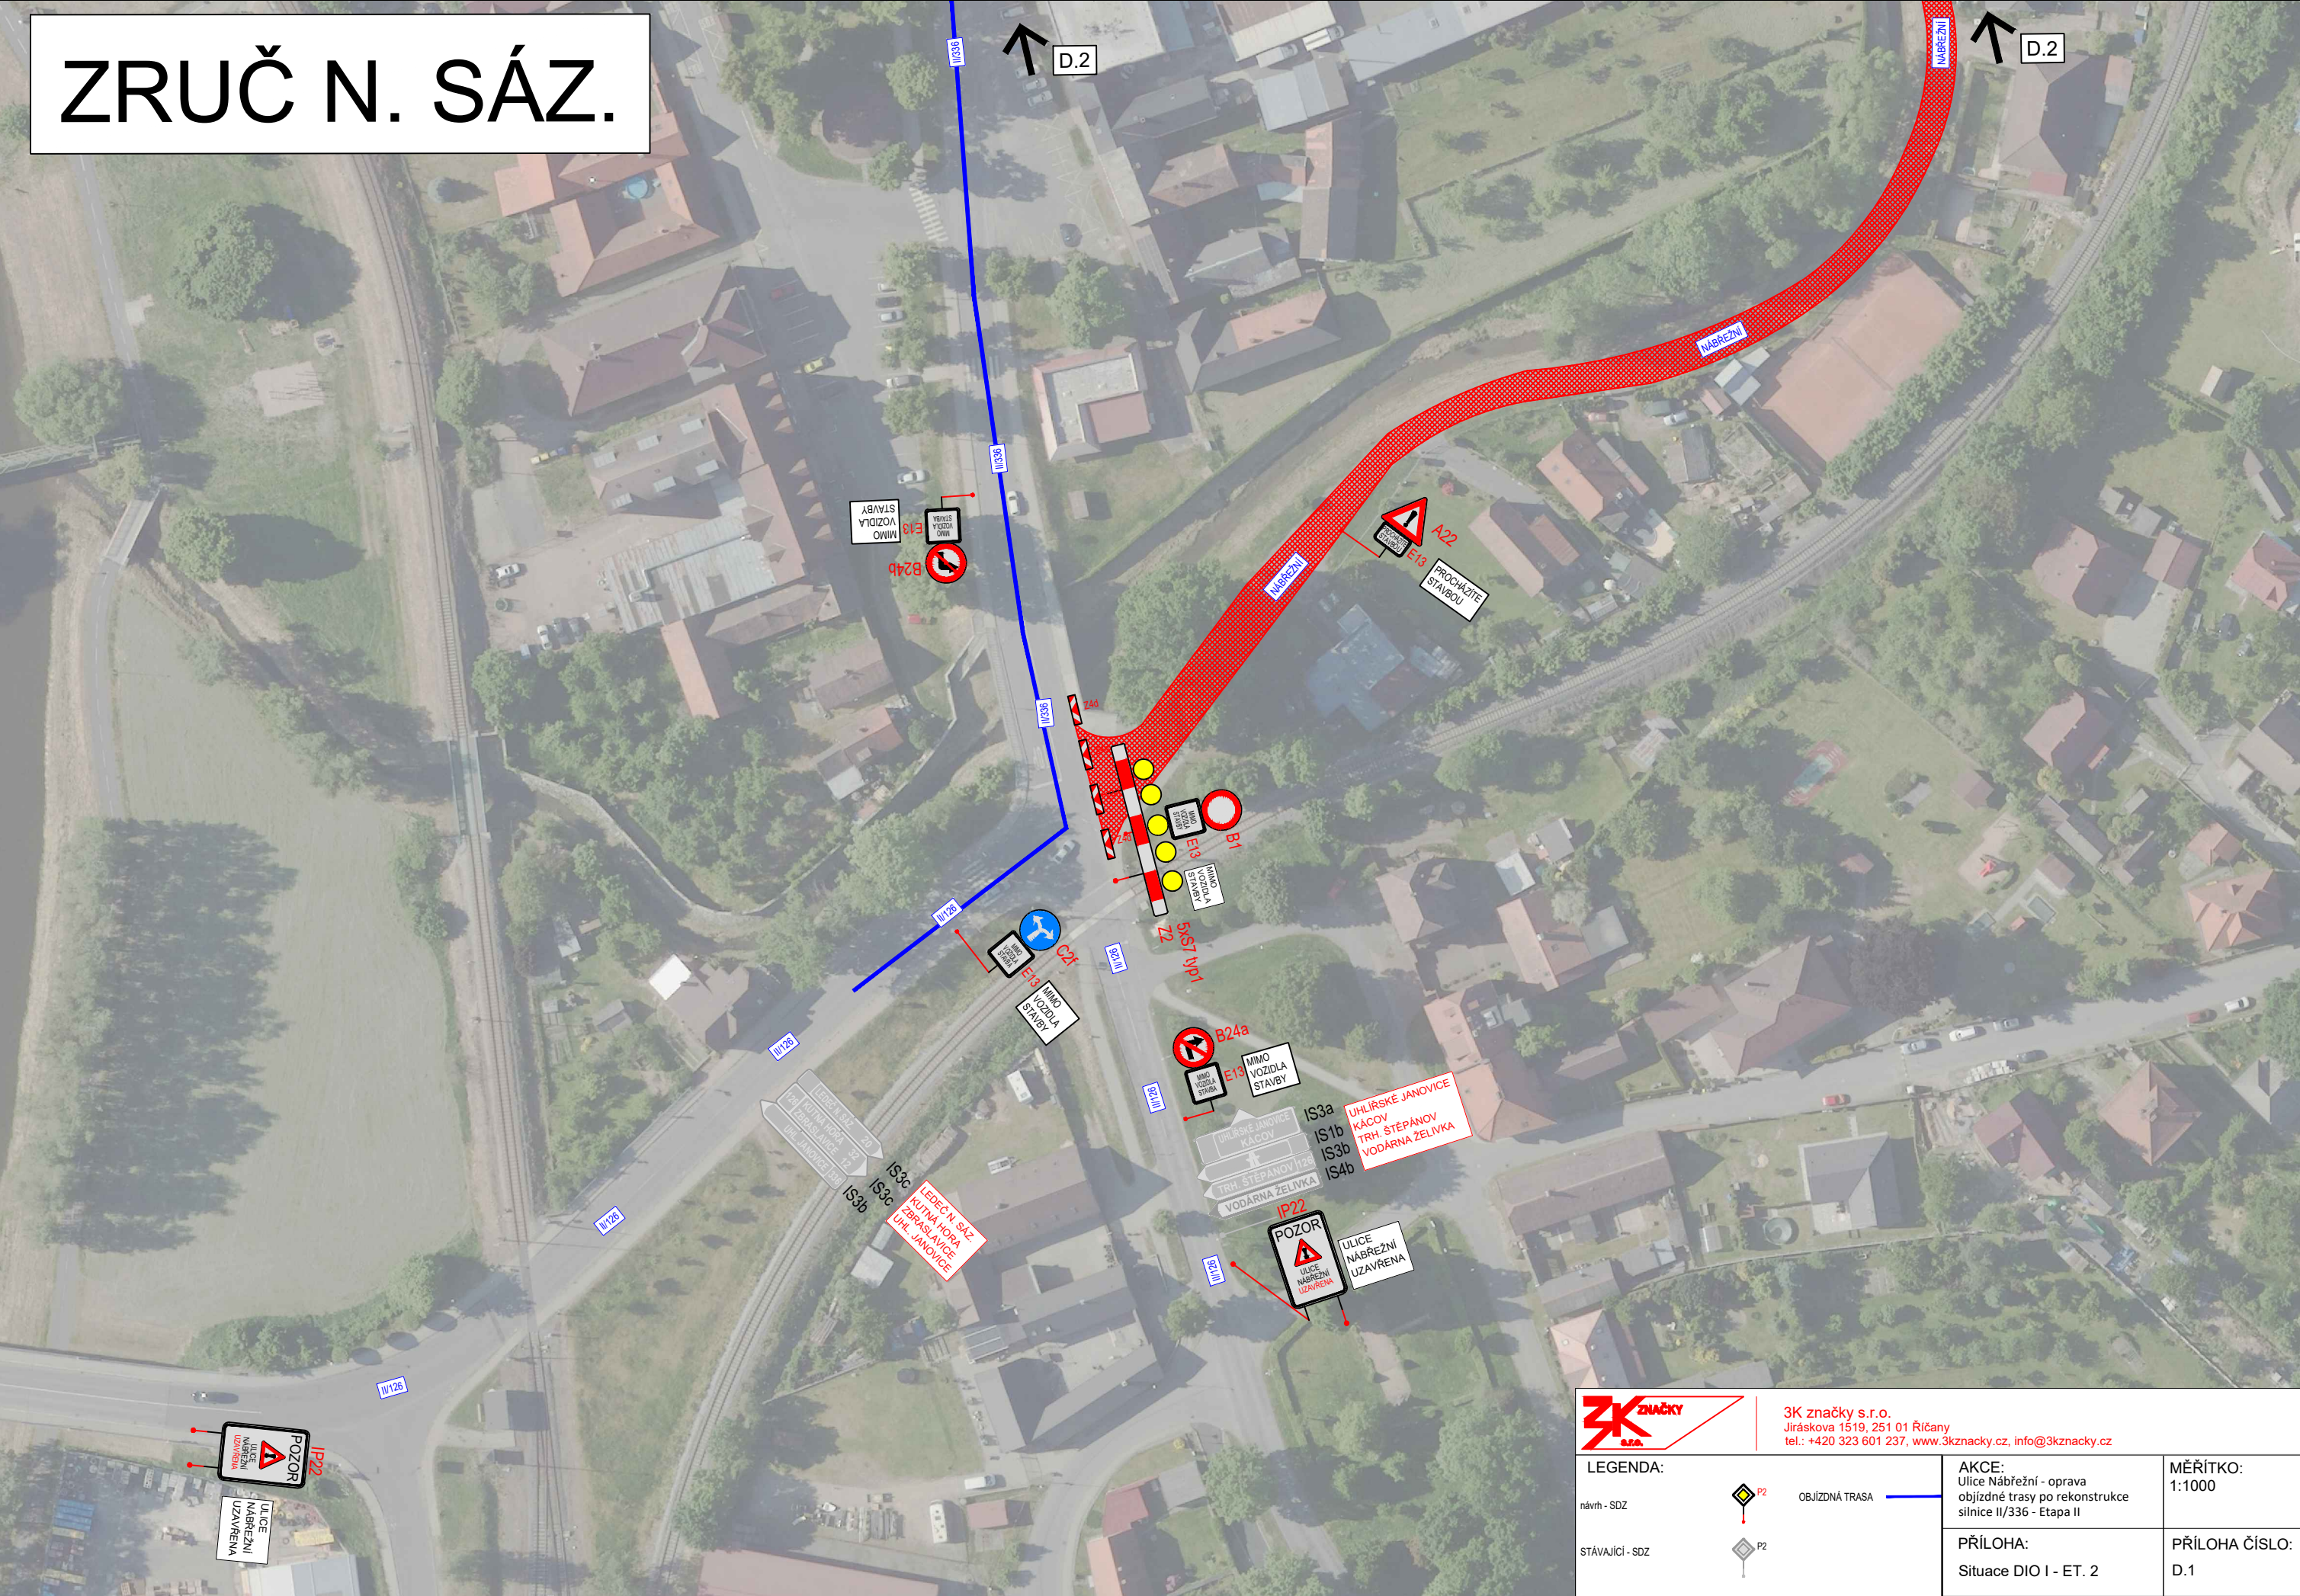

3K značky s.r.o.
Jiráskova 1519, 251 01 Říčany
tel.: +420 323 601 237, www.3kznacky.cz, info@3kznacky.cz

LEGENDA:

návrh - SDZ

stávající - SDZ



OBJÍZDNÁ TRASA




AKCE:
Ulice Nábřeží - oprava
objízdné trasy po rekonstrukce
silnice II/336 - Etapa II

PŘÍLOHA:
Situační DIO I - ET. 2

MĚŘÍTKO:
1:1000

PŘÍLOHA ČÍSLO:
D.1

ZRUČ N. SÁZ.

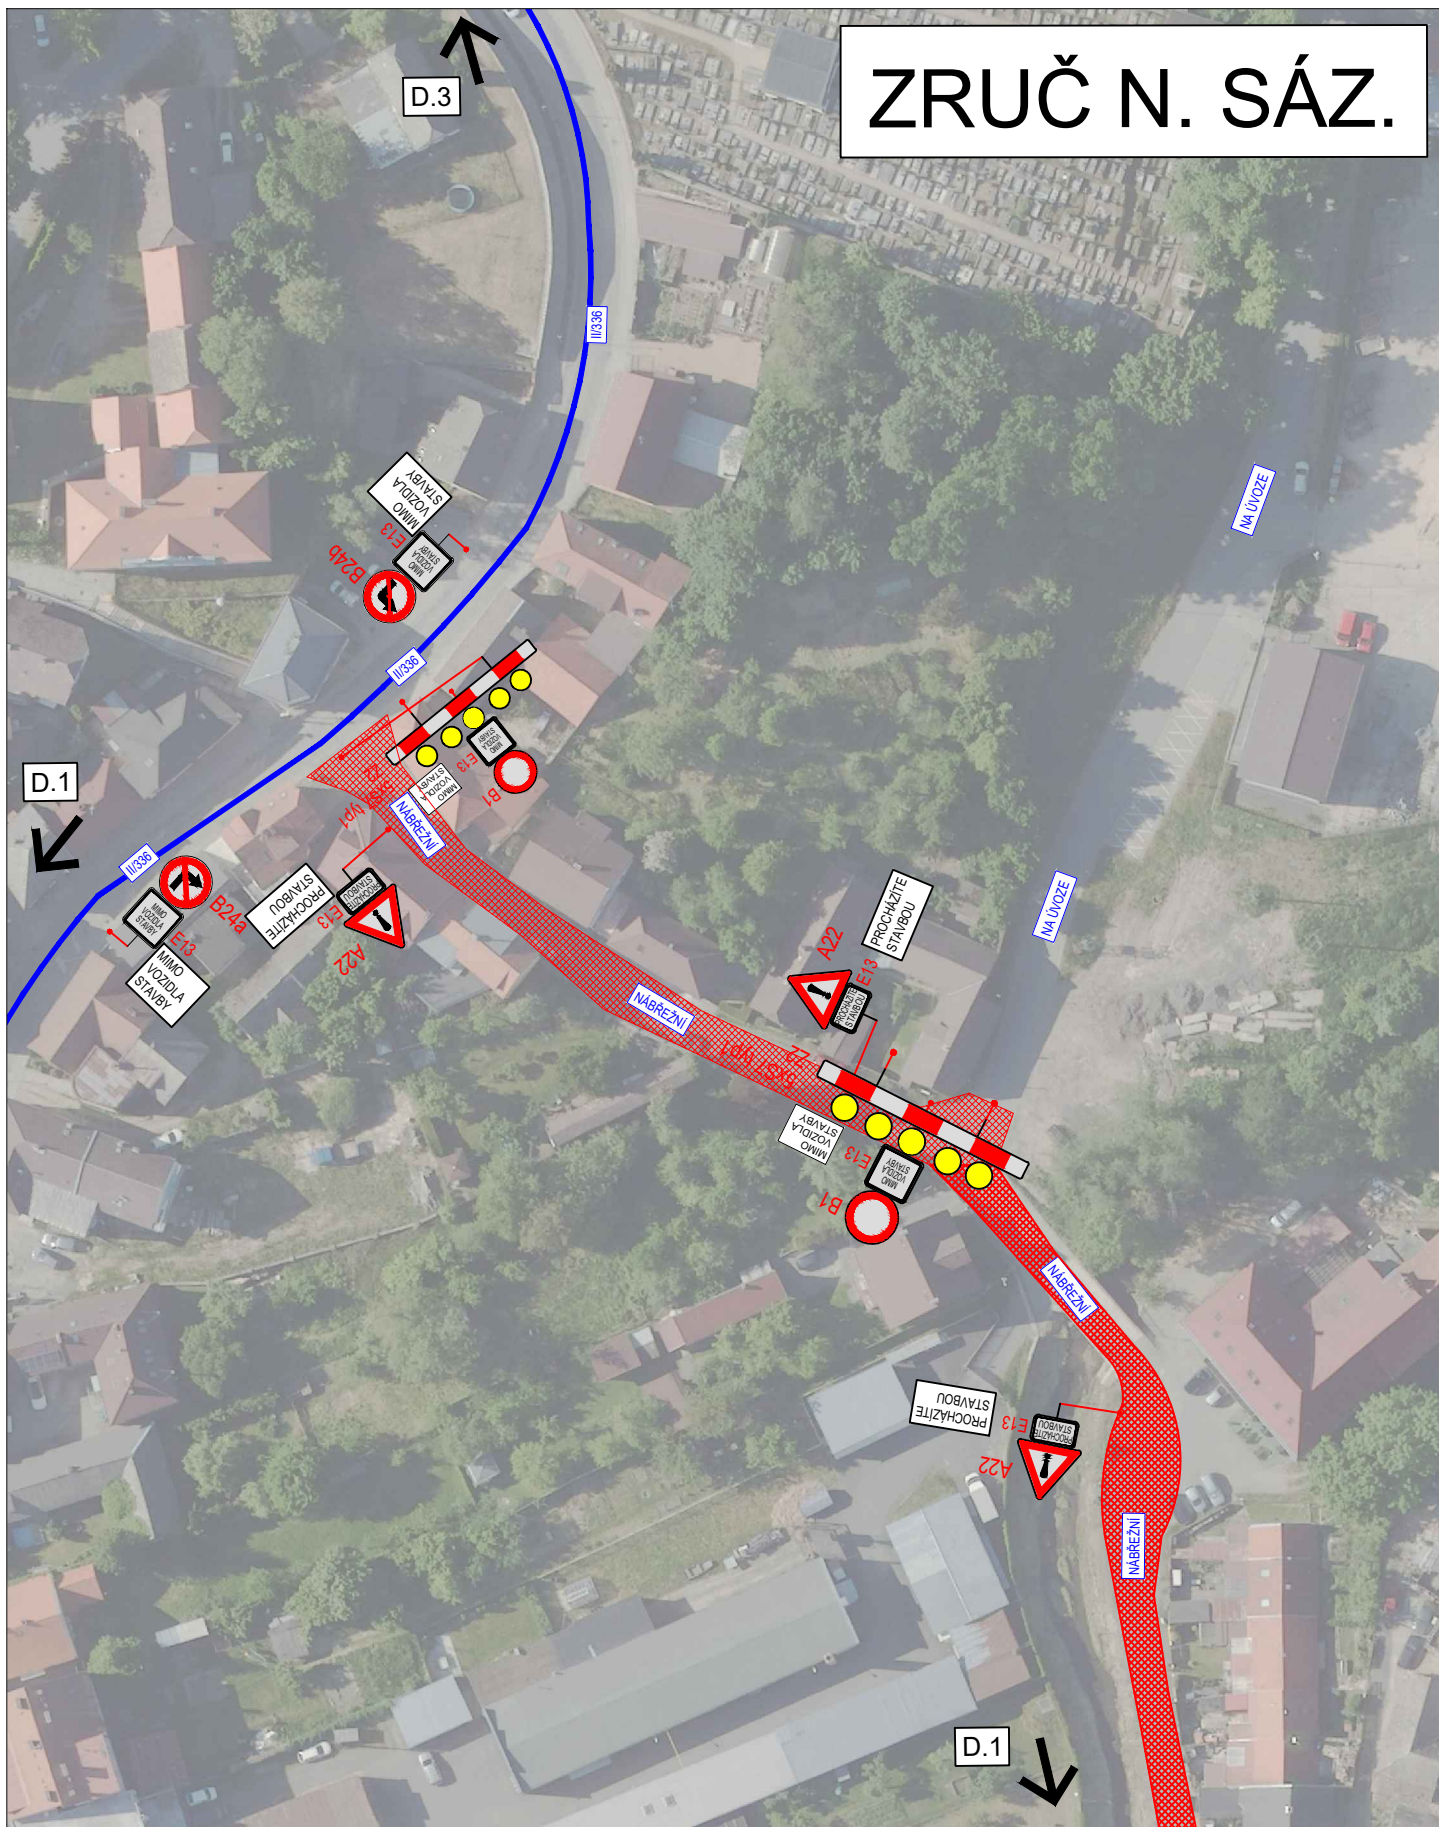

3K značky s.r.o.
Jiráskova 1519, 251 01 Říčany
tel.: +420 323 601 237, www.3kznacky.cz, info@3kznacky.cz

LEGENDA:

návrh - SDZ



OBJÍZDNÁ TRASA



STÁVAJÍCÍ - SDZ



AKCE:

Ulice Nábřeží - oprava objízdné trasy po rekonstrukce silnice II/336 - Etapa II

PŘÍLOHA:

Situace DIO II

MĚŘÍTKO:

1:1000

PŘÍLOHA ČÍSLO:

D.2

ZRUČ N. SÁZ.





3K značky s.r.o.
Jiráskova 1519, 251 01 Říčany
tel.: +420 323 601 237, www.3kznacky.cz, info@3kznacky.cz

LEGENDA:	 P2	OBJÍZDNÁ TRASA	AKCE: Ulice Nábřeží - oprava objížděné trasy po rekonstrukce silnice II/336 - Etapa II	MĚŘÍTKO: 1:1000
návrh - SDZ	 P2		PŘÍLOHA: Situace DIO III - ET. 2	PŘÍLOHA ČÍSLO: D.3
STÁVAJÍCÍ - SDZ				