



MĚSTSKÝ ÚŘAD KUTNÁ HORA

Havlíčkovo náměstí 552/1, 284 01 Kutná Hora, IČ: 00236195

odbor životního prostředí

sídlo odboru: Radnická 178, Kutná Hora

tel.: 327 710 111*, fax: 327 710 364, ID: b65bfx3

e-mail: zivotni@kutnahora.cz, www.mu.kutnahora.cz

V Kutné Hoře dne: 11.9.2017

Spis. zn.: 038981/2017/ZPR/TIS

Č.j. MKH/056450/2017

Vyřizuje: Ing. Šárka Tichá

Telefon: 327 710 267

E-mail: ticha@mu.kutnahora.cz

VEŘEJNÁ VYHLÁŠKA

ROZHODNUTÍ

Výroková část:

Městský úřad Kutná Hora, odbor životního prostředí, jako vodoprávní úřad příslušný podle § 104 odst. 2 písm. c) a § 106 odst. 1 zákona č. 254/2001 Sb., o vodách a o změně některých zákonů (vodní zákon), ve znění pozdějších předpisů (dále jen "vodní zákon"), a speciální stavební úřad příslušný podle § 15 odst. 4 vodního zákona a § 15 odst. 1 písm. d) zákona č. 183/2006 Sb., o územním plánování a stavebním řádu (stavební zákon), ve znění pozdějších předpisů (dále jen "stavební zákon"), ve správním řízení posoudil žádost o povolení stavby vodního díla, kterou dne 12.6.2017 podala

Vodohospodářská společnost Vrchlice - Maleč, a.s., IČO 46356967, Ku Ptáku 387, 284 01 Kutná Hora 1

(dále jen "žadatel"), a na základě tohoto posouzení:

I. Vydává podle § 15 vodního zákona

s t a v e b n í p o v o l e n í

ke stavbě vodního díla:

Vodovod Onomyšl – napojení obce Onomyšl, včetně místních částí Křečovice, Miletín, Rozkoš
(dále jen "stavba").

na pozemcích parc. č. 63, 64, 65, 66, 490/4, 490/27, 492/2, 503/1, 503/3, 504/1, 508/1, 508/2, 511, 515/2, 516/1, 520/1, 523/2, 523/4, 524, 527, 546/2 v katastrálním území Křečovice u Onomyšle, parc. č. 314, 353, 378, 381/1, 433/1, 433/2, 434, 463/8, 463/9, 463/10, 463/11, 463/17, 463/27, 473, 474, 481, 485, 486, 488, 503/1, 503/2, 503/3, 503/5, 509, 514 v katastrálním území Miletín u Onomyšle, st. p. 46/2, 70/3, parc. č. 26/3, 26/5, 26/7, 29/2, 30/2, 37/2, 61/3, 61/14, 90/2, 115/1, 149/2, 150/3, 150/12, 150/14, 150/26, 150/27, 150/28, 193/12, 196/8, 196/9, 196/23, 218/10, 605/6, 613/10, 613/12, 741/1, 742/1, 742/3, 745/2, 748, 749/2, 753, 763/2, 768/33, 782, 795/2, 795/4, 798, 806 v katastrálním území Onomyšl, parc. č. 708/4, 708/5, 727/6, 729/2, 782, 785, 788, 790, 791, 797/1, 804, 807, 813 v katastrálním území Rozkoš u Onomyšle, parc. č. 452/2, 518/4, 518/5, 518/7, 562/66, 626/1, 626/18, 628/1, 628/18, 628/19, 678/6, 739, 750/1, 757/2 v katastrálním území Solopysky u Kutné Hory.

Údaje o místu předmětu rozhodnutí:

Název kraje

Název obce

Identifikátory katastrálních území

Názvy katastrálních území

Středočeský kraj

Suchdol, Onomyšl

711306, 711314, 711322, 711331, 759074

Křečovice u Onomyšle, Miletín u Onomyšle, Onomyšl, Rozkoš u Onomyšle, Solopysky u Kutné Hory

Přímé určení polohy (konec stavby) - (souřadnice X, Y)

Přímé určení polohy (začátek stavby) - (souřadnice X, Y)

nejvzdálenější bod od místa napojení na

přivaděč: bod V201: 1070570.35, 695652.51

napojení na přivaděč:

bod V1: 1066202.34, 694965.44

Údaje o předmětu rozhodnutí:

Účelem stavby je vybudování nového skupinového vodovodu pro veřejnou potřebu, který bude napojen na vodovodní přívaděč Kutná Hora – Sázava. Předmětem dokumentace je výstavba přívaděcí a zásobních vodovodních řadů (včetně automatické tlakové stanice) pro rozvod pitné vody do přilehlých nemovitostí ve výše uvedených lokalitách.

Příslušnost k systému vodovodu

skupinový

Účel odběru

zásobování obyvatelstva

Velikost zásobovaného spotřebiště (cca obyvatel)

Onomyšl: 285, Křečovice: 38, Miletín: 56,
Rozkoš 21**Stavební objekty:**

SO 01 - Přívaděcí vodovodní řad A z PE 100 RC, SDR 11, De 110 mm, délka 555 m

+ armaturní šachta AŠ 1

SO 02 - Přívaděcí vodovodní řad B z PE 100 RC, SDR 11, De 110 mm, délka 2046 m

SO 03 - Zásobní vodovodní řad B1 z PE 100 RC, SDR 11, De 90 mm, délka 382 m

SO 04 - Zásobní vodovodní řad B2 z PE 100 RC, SDR 11, De 90 mm, délka 27 m

SO 05 - Přívaděcí vodovodní řad C z PE 100 RC, SDR 11, De 110 mm, délka 726 m

+ armaturní šachta AŠ 2

SO 06 - Zásobní vodovodní řad C1 z PE 100 RC, SDR 11, De 90 mm, délka 313 m

SO 07 - Zásobní vodovodní řad C2 z PE 100 RC, SDR 11, De 90 mm, délka 310 m

SO 08 - Přívaděcí vodovodní řad D z PE 100 RC, SDR 11, De 110 mm, délka 2107 m

+ armaturní šachta AŠ 3

SO 09 - Zásobní vodovodní řad D1 z PE 100 RC, SDR 11, De 90 mm, délka 185 m

SO 10 - Zásobní vodovodní řad D2 z PE 100 RC, SDR 11, De 90 mm, délka 381 m

SO 11 - Zásobní vodovodní řad D3 z PE 100 RC, SDR 11, De 90 mm, délka 116 m

SO 12 - Zásobní vodovodní řad D4 z PE 100 RC, SDR 11, De 90 mm, délka 237 m

SO 13 - Přívaděcí vodovodní řad E z PE 100 RC, SDR 11, De 110 mm, délka 2410 m

+ armaturní šachta AŠ 4

SO 14 - Zásobní vodovodní řad E1 z PE 100 RC, SDR 11, De 90 mm, délka 149 m

SO 15 - Zásobní vodovodní řad E2 z PE 100 RC, SDR 11, De 90 mm, délka 99 m

SO 16 - Zásobní vodovodní řad E3 z PE 100 RC, SDR 11, De 90 mm, délka 109 m

SO 17 - Zásobní vodovodní řad E4 z PE 100 RC, SDR 11, De 90 mm, délka 339 m

SO 18 - Zásobní vodovodní řad E5 z PE 100 RC, SDR 11, De 90 mm, délka 34 m

SO 19 - Zásobní vodovodní řad E6 z PE 100 RC, SDR 11, De 90 mm, délka 98 m

SO 20 - Zásobní vodovodní řad E7 z PE 100 RC, SDR 11, De 90 mm, délka 104 m

SO 21 - Zásobní vodovodní řad E8 z PE 100 RC, SDR 11, De 90 mm, délka 123 m

Celková délka: 10 850 m

SO 22 - Přípojka NN pro automatickou tlakovou stanici (povolena územním souhlasem vydaným stavebním úřadem MěÚ Kutná Hora č.j. MKH/002787/2017 dne 11.1.2017)

Provozní soubor:

PS 01 - Automatická tlaková stanice (ATS) – Solopysky

Stanoví povinnosti a podmínky pro provedení stavby:

1. Stavba bude provedena podle projektové dokumentace ověřené ve vodoprávním řízení, kterou vypracovala v 12/2016 Vodohospodářská společnost Vrchlice – Maleč, a.s., Ku Ptáku 387, Kutná Hora - Jiří Růžička - autorizovaná osoba pro stavby vodního hospodářství a krajinného inženýrství, specializace stavby zdravotnětechnické, oprávnění ČKAIT č.001133; případné změny nesmí být provedeny bez předchozího povolení vodoprávního úřadu.
2. Stavba bude provedena dodavatelsky, termín zahájení stavby a dále **údaje o stavebním podnikateli, o odborném vedení provádění stavby stavbyvedoucím včetně oprávnění k provádění staveb podle § 158 stavebního zákona budou předány vodoprávnímu úřadu do zahájení prací.**
3. Stavba bude dokončena nejpozději do 2 let ode dne nabytí právní moci tohoto rozhodnutí.
4. Při provádění stavby bude veden stavební deník dle § 157 stavebního zákona.
5. Před zahájením stavebních prací zajistí investor vytyčení všech podzemních sítí jejich správci nebo vlastníky a seznámí s jejich polohou pracovníky provádějící výkop. O zahájení prací budou předem informováni správci nebo vlastníci podzemních sítí, před zahrnutím výkopu bude zajištěno převzetí inženýrských sítí těch správců, kteří si to ve svém vyjádření vyhradili.
6. Při provádění stavby vodního díla budou dodrženy technické požadavky na stavbu vodovodů a kanalizací podle vyhlášky č. 428/2001 Sb., kterou se provádí zákon č. 274/2001 Sb., o vodovodech a kanalizacích pro veřejnou potřebu a o změně některých zákonů.
7. Při provádění stavby budou dodržovány předpisy týkající se bezpečnosti práce a technických zařízení a zajištěna ochrana zdraví a života osob na staveništi.
8. Při stavbě nesmí dojít k ohrožení povrchových a podzemních vod závadnými látkami. Na stavbě budou pro tento případ prostředky pro likvidaci havárie.
9. Se vzniklými odpady bude nakládáno v souladu se zákonem č. 185/2001 Sb., o odpadech (o odpadech bude vedena evidence dle § 39 a § 40 zák. o odpadech, včetně bilance vytěžených zemin).
10. **Stavba bude prováděna v souladu s požadavky uvedených ve vyjádřeních, závazných stanoviscích a rozhodnutích těchto dotčených orgánů:**
 - MěÚ Kutná Hora, odbor životního prostředí, orgán ochrany přírody č.j. MKH/036135/2017 ze dne 31.5.2017:
 - Stavba bude realizována v souladu s předloženou PD. Změny stavby budou předem projednány.
 - Nezbytné kácení dřevin je možné v době vegetačního klidu. Toto stanovisko nenahrazuje povolení ke kácení dřevin rostoucích mimo les, příslušným orgánem k vydání povolení kácení dřevin je místní obecní úřad.
 - V rámci celé stavby musí být dodržena ČSN 83 90 61 Technologie vegetačních úprav v krajině, Ochrana stromů, porostů a vegetačních ploch při stavebních pracích, zejména kap. 4.10.
 - MěÚ Kutná Hora, odbor dopravy a silničního hospodářství, sdělení spis. zn. MKH/073738/2016 ze dne 9.11.2016:
 - Stavebník (zhotovitel) je povinen cca 1 měsíc před zahájením prací na zásahu do silničního pozemku požádat příslušný silniční správní úřad o vydání povolení ke zvláštnímu užívání silnic II/337, III/12535, III/12536, III/33344 a III/3371. K povolení je třeba předchozí souhlas vlastníka pozemku (KSÚS) a předchozí souhlas Policie ČR.
 - Stavba je vedena mimo souvisle zastavěné území obce v ochranném pásmu silnic III/12535 (Miletín – Rozkoš) a III/12536 (Rozkoš – Solopysky). V ochranném pásmu lze provádět stavby pouze na základě povolení vydaného silničním správním úřadem (MěÚ Kutná Hora, ODaSH). K žádosti je nutný souhlas vlastníka komunikace.

- Přechodnou úpravu provozu na silnicích II. a III. Třídy, místních komunikacích a veřejně přístupných účelových komunikacích stanoví obecní úřad s rozšířenou působností (MěÚ Kutná Hora, ODaSH). Dotčeným orgánem je Policie ČR.
 - Silničním správním úřadem ve věcech místních komunikací je obce Onomyšl.
 - Krajská hygienická stanice Středočeského kraje se sídlem v Praze, č.j. KHSSC 04874/2017 ze dne 30.1.2017:
 - Ke kolaudaci stavby budou KHS předloženy rozborů vody z koncových bodů nových vodovodů v rozsahu krácených rozborů ve smyslu vyhlášky č. 252/2004 Sb.
 - Doklady o tom, že veškeré použité materiály, přicházející do přímého styku s pitnou vodou, splňují požadavky ust. § 5 odst. 11 zákona č. 258/2000 Sb.
 - Hasičský záchranný sbor Středočeského kraje, územní odbor Kutná Hora, ev.č. KH-142-2/2017/PD ze dne 28.04.2017:
 - V případě stavebních prací musí být zachován přístup do okolních stavebních objektů, ke stávajícím požárním hydrantům a ovládacím armaturám stávajících inženýrských sítí. Přístupové komunikace musí být trvale udržovány ve sjízdném a průjezdném stavu pro požární techniku se zachováním alespoň 1 jízdního pruhu o min. šířce 3,0 m. Případná uzavírka komunikace bude oznámena písemně HZS Stč. Kraje, územní odbor Kutná Hora, U Zastávky 280 284 03 Kutná hora 15 dnů předem.
 - Povodí Labe, státní podnik: č.j. PVZ/17/7740/Sk/0 ze dne 5.4.2017:
 - Přechod toků musí být označen na obou březích orientačními sloupky.
 - Vodovod musí být uložen v hloubce min. 1,2 m pod skutečným dnem vodního toku bez sedimentu.
 - Výkopový materiál bude zabezpečen tak, aby nedocházelo při deštích k jeho splavování do toku.
 - Pokud při stavbě dojde k narušení koryta, bude uvedeno do původního stavu.
 - Jestliže dojde k mýcení břehových porostů, je nutné předem projednat k s příslušným MěÚ OŽP.
 - Začátek a konec prací oznámit na Povodí Labe, s.p., PS Čáslav (ing. Novák, 327 313 341).
 - Povodí Vltavy, státní podnik nenese odpovědnost za případné škody způsobené průchodem velkých vod.
 - Archeologický ústav AV ČR, Praha č.j. ARUP-11339/2016 ze dne 10.11.2016:
 - Zajistit v průběhu stavby provedení archeologického dohledu uzavřením smlouvy o dílo mezi investorem a Archeologickým ústavem AV ČR, Praha.
 - Ohlásit termín zahájení akce, po vydání stavebního povolení, na adresu ARÚ AV ČR Praha, pracoviště Kutná Hora, Hloušecká 609, 284 01, tel. 327 511 730.
 - Oznámit průběh vlastních zemních a výkopových prací dodavatelem nejpozději 3 týdny před termínem na adresu výše uvedenou.
 - Sekce ekonomická a majetková Ministerstva obrany, odbor ochrany územních zájmů spis. zn. 2016/59563/8201-OÚZ-PCE ze dne 24.2.2017:
 - Po dobu realizace akce požadují zachovat průjezdnost silnice v celém profilu, případná omezení a objízdkové trasy je třeba odsouhlasit s Agenturou logistiky- Regionálním střediskem vojenské dopravy, Velké náměstí 33, Hradec Králové, prap. Rudolf Bartoš, tel. 973 251 517.
 - Krajské ředitelství policie Středočeského kraje, územní odbor, DI Kutná hora, č.j. KRPS-26889-1/ČJ-2017-010506 ze dne 31.01.2017:
 - Stavba nebude prováděna v zimním období roku.
 - V případě osazení jakýchkoli součástí stavby nebudou tyto umístěny v rozhledových polích sjezdů a křižovatek a nebudou tvořit překážku v silničním provozu. Veškeré inženýrské sítě musí být umístěny tak, aby nebránily další výstavbě, popř. úpravě pozemních komunikací.
 - Během celé stavby budou pozemní komunikace udržovány v čistém stavu a nebude docházet k jejímu znečištění stavebními stroji.
11. Budou dodrženy podmínky vyjádření Krajské správy a údržby silnic, příspěvkové organizace ze dne 14.12.2016 č.j. 69919/16//KSUS/KHT/VYC a doplnění vyjádření ze dne 10.7.2017 č.j. 4737/17/KSUS/KHT/ VYC - viz příloha tohoto rozhodnutí (smlouva o smlouvě budoucí o zřízení služebnosti inženýrské sítě byla předložena).

12. Budou dodrženy podmínky vyjádření Vodohospodářské společnosti Vrchlice – Maleč, a.s. ze dne 30.1.2017, č.j. 316/147/1/TPČ - viz příloha tohoto rozhodnutí
13. Budou dodrženy podmínky vyjádření společnosti Česká telekomunikační infrastruktura a.s. č.j. 783230/16 ze dne 22.12.2016 - viz příloha tohoto rozhodnutí.
14. Budou dodrženy podmínky společnosti ČEZ Distribuce, a.s. stanovené v souhlasu s umístěním stavby a s prováděním činností v ochranném pásmu elektrického zařízení ze dne 13.01.2017 ev.č. 1090807754 - viz příloha tohoto rozhodnutí.
15. Vodoprávnímu úřadu bude v dostatečném předstihu oznámeno provedení těchto fází rozestavěné stavby, ve kterých budou provedeny **kontrolní prohlídky**:
 - při pokládce potrubí
 - při budování AŠ, ATS
 - při provádění zkoušky vodotěsnosti ATS
 - při provádění tlakových zkoušek potrubí
16. Před dokončením stavby požádá investor o **kolaudační souhlas**. Žádost bude doložena dle příloh vzoru žádosti o kolaudační souhlas (příloha č. 14 k vyhlášce č. 432/2001 Sb., ve znění pozdějších předpisů), především pak:
 - zápis o odevzdání a převzetí stavby mezi stavebníkem a dodavatelem,
 - popis a zdůvodnění provedených odchylek od stavebního povolení
 - dokumentace skutečného provedení stavby
 - seznam pozemků, na kterých byla stavba skutečně realizována
 - doklad o geometrickém zaměření stavby
 - doklad o provedení tlakové zkoušky vodovodu, o proplachu a dezinfekci potrubí
 - protokol zkoušky vodotěsnosti akumulční jímky ATS
 - protokoly o zkouškách vodotěsnosti armaturních šachet AŠ1 – AŠ4
 - protokol o funkčnosti signalizačního vodiče
 - revize elektrozařízení
 - certifikáty použitých materiálů a prohlášení o shodě vlastností použitých výrobků
 - předávací protokol s KSÚS
 - doklad o vytýčení, případně o převzetí inženýrských sítí, o provedení kontroly stavby vydaný správcem nebo vlastníky stavbou dotčených sítí, komunikací, vodoteče po dokončení stavby (ČEZ, CETIN, Povodí Labe...), např. protokoly o převzetí, zápisy ve stavebním deníku aj.
 - stanovisko KHS Kutná Hora k užívání stavby (podmíněno splněním podmínek závazného stanoviska č.j. KHSSC 04874/2017 ze dne 30.1.2017)
 - doklad o splnění podmínky Ministerstva obrany, odbor ochrany územních zájmů - závazné stanovisko spis. zn.2016/59563/8201-OÚZ-PCE ze dne 24.2.2017 (*nahlásit objížďky, omezení*)
 - závěrečná zpráva archeologického dohledu
 - zápis o upravení stavbou dotčených pozemků do původního stavu a předání zpět uživatelům
 - doklady o nakládání s odpady

Pozn.: vzor žádosti o kolaudační souhlas viz WWW.mu.kutnahora.cz - formuláře/ odbor ŽP/ odd. vodoprávního úřadu/14. Vzor žádosti o kolaudační souhlas.

Účastníci řízení, na něž se vztahuje rozhodnutí správního orgánu (§ 27 odst. 1 správního řádu):

Vodohospodářská společnost Vrchlice - Maleč, a.s., Ku ptáku 387, Žižkov, 284 01 Kutná Hora 1

Odůvodnění:

Dne 12.6.2017 podal žadatel žádost o stavební povolení na výše uvedenou stavbu, uvedeným dnem bylo zahájeno vodoprávní řízení.

MěÚ Kutná Hora oznámil veřejnou vyhláškou ze dne 4.7.2017 účastníkům řízení a dotčeným orgánům zahájení řízení. Současně podle ustanovení § 112 odst. 2 stavebního zákona upustil od ohledání na místě a ústního jednání, protože mu poměry byly dobře známy a žádost poskytovala dostatečné podklady pro posouzení, a stanovil, že ve lhůtě do 10 dnů od doručení tohoto oznámení mohou dotčené orgány uplatnit závazná stanoviska a účastníci řízení své námitky, popřípadě důkazy.

Ve stanovené lhůtě vyjádření zaslali:

- Archeologický ústav AV ČR, Praha: č.j. ARUP-11339/2016 ze dne 10.11.2016
- KSÚS ze dne 11.7.2017, č.j. 4735/17/KSUS/KHT/VYC – požadavek dodržet podmínky obsažené ve vyjádření č.j. 6919/16/KSUS/KHT/VYC ze dne 14.12.2016 a v doplnění tohoto vyjádření č.j. 4737/17/KSUS/KHT/VYC ze dne 10.7.2017.

Žádost byla doložena všemi povinnými doklady podle ustanovení podle vyhlášky č. 432/2001 Sb., o dokladech žádosti o rozhodnutí nebo vyjádření a o náležitostech povolení, souhlasů a vyjádření vodoprávního úřadu, a dalšími doklady a to:

- 2 x projektová dokumentace
- Smlouva o převodu investorství ke stavbě vodního díla „Vodovod - napojení obce Onomyšl vč. místních částí Křečovice, Miletín, Rozkoš“ mezi převodcem Obcí Onomyšl a příjemcem Vodohospodářskou společností Vrclice – Maleč, a.s.
- Vyjádření a stanoviska účastníků řízení a dotčených orgánů citovaná v podmínkách povolení stavby a dále:
- ČEZ Distribuce, a.s. souhlas s umístěním stavby v ochranném pásmu elektrického zařízení z 8.2.2017, zn. 1091204631
- MěÚ Uhlířské Janovice, odbor životního prostředí a výstavby –vyjádření ze dne 11.11.2016 (stavba je v souladu s platným územním plánem)
- MěÚ Uhlířské Janovice, odbor životního prostředí a výstavby - územní rozhodnutí ze dne 14.12.2016 č.j. MUUJ/5539/2016/po, nabytí právní moci 16.1.2017
- MěÚ Uhlířské Janovice, odbor životního prostředí a výstavby - souhlas dle § 15 odst. 2 stavebního zákona ze dne 16.1.2017, č.j. MUUJ/220/2017/po
- MěÚ Kutná Hora, stavební úřad – územní souhlas ke stavbě přípojky NN pro ATS Solopysky ze dne 11.1.2017, č.j. MKH/002787/2017
- MěÚ Kutná Hora, OŽP - souhrnné stanovisko odboru ŽP ze dne 9.11.2016 č.j. MKH/073454/2016
- MěÚ Kutná Hora, odbor památkové péče, školství a kultury - vyjádření ze dne 9.11.2016 č.j.: MKH/073629/2016
- Krajský úřad Středočeského kraje, orgán ochrany přírody a krajiny: stanovisko k záměru ze dne 9.11.2016, č.j. 165615/2016/KUSK
- Smlouva o smlouvě budoucí o zřízení služebnosti inženýrské sítě se Středočeským krajem, zastoupeným KSÚS z 5.6.2017
- Smlouva o smlouvě budoucí o zřízení služebnosti inženýrské sítě - Městys Suchdol
- Smlouva o smlouvě budoucí o zřízení služebnosti inženýrské sítě - Obec Onomyšl
- Smlouva o smlouvě budoucí o zřízení služebnosti inženýrské sítě - Zemědělské družstvo Onomyšl
- Smlouva o budoucí smlouvě kupní na pozemky p.č. 518/4 a 452/2 v k. ú. Solopysky uzavřená s Věrou Dubskou a Ing. Jiřím Horákem
- Smlouvy o souhlasu se stavbou, s provedením stavby a jejím provozováním uzavřené s těmito vlastníky pozemků: Pavel Freimann, Ing. Miloš Doležal, Blažena Svobodová, Ludvík Svoboda, Josef Zvoník, Josef Urban, Eva Urbanová
- Vyjádření správců sítí bez připomínek: RWE Distribuční služby, s.r.o z 14.6.2016, ČEPRO, a.s.z 23.5.2016, ČEZ ICT Services, a.s.z 22.6.2016, NET4GAS, s.r.o. : zn. 1529/16/BRA/N z 23.5.2016 a zn. 4125/16/OVP/N z 23.5.2016, MERO ČR, a.s. z 23.5.2016.

Projektovou dokumentaci stavby vypracovala společnost Vodohospodářská společnost Vrchlice – Maleč, a.s., Ku Ptáku 387, Kutná Hora – zodpovědný projektant Jiří Růžička - autorizovaná osoba pro stavby vodního hospodářství a krajinného inženýrství, specializace stavby zdravotnětechnické, oprávnění ČKAIT č.001133 v prosinci 2016.

Projektová dokumentace stavby řeší napojení nového skupinového vodovodu pro veřejnou potřebu v obcích Onomyšl vč. místních částí Křečovice, Miletín a Rozkoš na vodovodní přivaděč Kutná Hora Sázava. Vodovodní přivaděč vlastní a provozuje VHS Vrchlice – Maleč, a.s. Napojení bude na stávající přivaděč LT DN 300 v k. ú. Solopysky přivaděčím vodovodním řadem A, zakončeném v automatické tlakové stanici. ATS bude vybudována jako akumulární nádrž o objemu 45 m³, s nadzemním podlažím o půdorysných rozměrech 3,8 m x 6,85 m, kde budou umístěna 2 čerpadla, armatury a další příslušenství (např. zařízení pro přenos dat hodnot o chodu ATS dávkování chlornanu sodného aj.). Dále budou provedeny přivaděcí a zásobní řady do jednotlivých částí obce. Na trase vodovodu jsou navrženy 4 armaturní šachty (prefabrikované železobetonové) z důvodu osazení armatur, tvarovek a vodoměrů pro měření spotřeby v jednotlivých spotřebištích. V extravilánu obcí bude potrubí uloženo mimo silniční těleso komunikací ve správě KSÚS. V místě křížení komunikací ve správě KSÚS a propustků jsou navrženy chráničky. Zásobní řady mohou plnit i funkci požárního vodovodu, budou osazeny hydranty.

Stavba je navržena s případným možným souběhem novostavby kanalizace, která je řešena samostatnou projektovou dokumentací.

Další podrobnosti – viz projektová dokumentace a výroková část tohoto rozhodnutí.

Posouzení vodoprávního úřadu:

Vodoprávní úřad v provedeném řízení přezkoumal předloženou žádost z hledisek uvedených v ustanoveních vodního zákona a stavebního zákona, projednal ji s účastníky řízení a s dotčenými orgány a zjistil, že jejím uskutečněním nebo užíváním nejsou ohroženy zájmy chráněné zákony a zvláštními předpisy. Při přezkoumání žádosti, projednání věci s účastníky řízení a na základě shromážděných právně významných skutečností nebyly shledány důvody bránící povolení.

Vodoprávní úřad rozhodl, jak je uvedeno ve výroku rozhodnutí, za použití ustanovení právních předpisů ve výroku uvedených.

Účastníci řízení o povolení stavby vodního díla jsou stanoveni dle § 109 stavebního zákona. Vlastníci sousedních pozemků byli také účastníky územního řízení o umístění stavby, které vedl místně příslušný stavební úřad.

V souladu s § 115 odst. 5 stavebního zákona a § 144 odst. 6 správního řádu je účastníkům řízení (kromě účastníka dle § 27 odst. 1 správního řádu) rozhodnutí doručováno veřejnou vyhláškou vyvěšenou dle § 25 správního řádu na úřední desce Obecního úřadu Onomyšl, Městysu Suchdol a Městského úřadu Kutná Hora a dále způsobem umožňující dálkový přístup.

Poučení účastníků:

Proti tomuto rozhodnutí se lze odvolat do 15 dnů ode dne jeho oznámení ke Krajskému úřadu Středočeského kraje podáním u zdejšího správního orgánu.

Dle ust. § 144 odst. 5 správního řádu není odvolatel povinen podávat odvolání s potřebným počtem stejnopisů podle ust. § 82 odst. 2. Podané odvolání má podle § 85 odst. 1) správního řádu odkladný účinek.

Odvoláním lze napadnout výrokovou část rozhodnutí, jednotlivý výrok nebo jeho vedlejší ustanovení. Odvolání jen proti odůvodnění rozhodnutí je nepřipustné.

Vodoprávní úřad po dni nabytí právní moci stavebního povolení zašle stavebníkovi jedno vyhotovení ověřené projektové dokumentace a štítek obsahující identifikační údaje o povolené stavbě. Stavebník je povinen štítek před zahájením stavby umístit na viditelném místě u vstupu na staveniště a ponechat jej tam až do dokončení stavby, případně do vydání kolaudačního souhlasu; rozsáhlé stavby se mohou označit jiným vhodným způsobem s uvedením údajů ze štítku.

Stavba nesmí být zahájena, dokud stavební povolení nenabude právní moci. Stavební povolení pozbývá platnosti, jestliže stavba nebyla zahájena do 2 let ode dne, kdy nabylo právní moci.

Otisk úředního razítka

Ing. Šárka Tichá
oprávněná úřední osoba
referent odboru

Toto rozhodnutí musí být vyvěšeno po dobu 15 dnů na úřední desce obecního úřadu Onomyšl, obecního úřadu Městysu Suchdol a Městského úřadu Kutná Hora a současně zveřejněno způsobem umožňujícím dálkový přístup.

Po sejmutí zašle obec vyhlášku s datem vyvěšení a sejmutí **zpět Městskému úřadu Kutná Hora, odboru životního prostředí.**

Dnem doručení je 15. den po vyvěšení na úřední desce Městského úřadu Kutná Hora.

Vyvěšeno dne:

Sejmuto dne:

Razítko, podpis orgánu, který potvrzuje vyvěšení a sejmutí oznámení.

Poplatek:

Správní poplatek podle zákona č. 634/2004 Sb., o správních poplatcích položky 18 odst. 1 písm. h) ve výši 3000 Kč byl zaplacen dne 12.7.2017.

Přílohy:

1. Krajská správa a údržba silnic, přísp. org. – vyjádření ze dne 14.12.2016 č.j. 69919/16//KSUS/KHT/VYC a
2. Krajská správa a údržba silnic, přísp. org. – doplnění vyjádření ze dne 10.7.2017 č.j. 4737/17/KSUS/KHT/ VYC
3. Vodohospodářská společnost Vrchlice – Maleč, a.s. – vyjádření ze dne 30.1.2017 č.j. 316/147/1/TPČ
4. Česká telekomunikační infrastruktura a.s. vyjádření ze dne 22.12.2016 č.j. 783230/16
5. ČEZ Distribuce, a.s. souhlas s umístěním stavby a s prováděním činností v ochranném pásmu elektrického zařízení ze dne 13.01.2017 ev.č. 1090807754

Obdrží:Do vlastních rukou:

Vodohospodářská společnost Vrchlice - Maleč, a.s., IDDS: fyrgxwx

Účastníci řízení dle § 144 zákona č. 500/2004 Sb., správní řád – doručení veřejnou vyhláškou

Obec Onomyšl, IDDS: 372by5f

Městys Suchdol, IDDS: wpabydw

Městský úřad Kutná Hora, kancelář tajemníka, Havlíčkovo náměstí č.p. 552, 284 01 Kutná Hora 1

Krajská správa a údržba silnic Středočeského kraje, příspěvková organizace, IDDS: a6ejgmx

Zemědělské obchodní družstvo Onomyšl, IDDS: xc4t22b

Věra Dubská, V malých domech II č.p. 378/14, Praha 4-Braník, 147 00 Praha 47

Ing. Jiří Horák, Solopysky č.p. 15, Suchdol, 284 01 Kutná Hora 1

Pavel Freimann, Miletín č.p. 15, Onomyšl, 285 04 Uhlířské Janovice

Blažena Svobodová, Na vyhlídce č.p. 175, 252 63 Roztoky u Prahy

Ing. Miloš Doležal, Škroupova č.p. 580, Střední Předměstí, 541 01 Trutnov 1

Ludvík Svoboda, Na vyhlídce č.p. 175, 252 63 Roztoky u Prahy

Josef Zvoník, Okružní č.p. 575, 285 04 Uhlířské Janovice

Josef Urban, Miletín č.p. 31, Onomyšl, 285 04 Uhlířské Janovice

Eva Urbanová, Miletín č.p. 31, Onomyšl, 285 04 Uhlířské Janovice

Povodí Labe, státní podnik, IDDS: dbyt8g2

ČEZ Distribuce, a. s., IDDS: v95uqfy

Česká telekomunikační infrastruktura a.s., IDDS: qa7425t

*Vlastníci sousedních pozemků a staveb na nich, kteří mohou být stavbou dotčeni*dotčené správní úřady

Hasičský záchranný sbor Středočeského kraje, IDDS: dz4aa73

Krajská hygienická stanice Středočeského kraje se sídlem v Praze, územní pracoviště Kutná Hora, IDDS: hhcai8e

Městský úřad Kutná Hora, odbor dopravy a silničního hospodářství, Havlíčkovo nám. č.p. 552, 284 01 Kutná Hora-Vnitřní Město

Městský úřad Kutná Hora, odbor památkové péče, školství a kultury, Havlíčkovo náměstí č.p. 552/1, 284 01 Kutná Hora 1


Městský úřad Uhlířské Janovice, Odbor životního prostředí a výstavby, IDDS: fpcbau2

Krajské ředitelství Policie Středočeského kraje, Dopravní inspektorát Kutná Hora, IDDS: 2dtai5u

Ministerstvo obrany, Sekce ekonomická a majetková, IDDS: hjyaavk

Archeologický ústav AV ČR Praha, v.v.i., pracoviště Kutná Hora, IDDS: fxcng6z

Městský úřad Kutná Hora, odbor životního prostředí, orgán ochrany přírody – zde

 

Krajská správa a údržba silnic Středočeského kraje, příspěvková organizace
150 21 PRAHA 5, Zborovská 11

Vodohospodářská společnost Vrchlice – Maleč, a.s.
Ku Ptáku 387
284 01 Kutná Hora

Váš dopis č. / ze dne

Název

6919/16/KSUS/KHT/VYC

Vytisknutí telefonem

Vyčítalova 606 603 314

Kolín

14.12.2016

Věc: Vyjádření k PD pro územní řízení ke stavbě: Vodovod – napojení obce Onomyšl
vč. m. č. Křečovice, Miletín, Rozkoš

Krajská správa a údržba silnic Středočeského kraje jako správce a zároveň zástupce Středočeského kraje jako vlastníka nemovitostí – silnic II. a III.tříd – obdržela Vaši žádost o vyjádření k výše uvedené stavbě, při které dojde k výstavbě vodovodu v obci Onomyšl včetně jejích místních částí Křečovice, Miletín a Rozkoš, k vybudování přivaděče řadu z obce Suchdol, místní části Solopysky a k vybudování ATS v této místní části včetně přípojky nn. KSÚS souhlasí s realizací výše uvedené stavby v rozsahu předložené projektové dokumentace za těchto podmínek:

1. Upozorňujeme, že Středočeský kraj provedl v roce 2013 rekonstrukci silnice III/12536 mezi obci Solopysky a křiž. s III/12535 v obci Rozkoš, a to za finanční prostředky obdržené ze SFDI. Z tohoto důvodu musí být při stavbě hlavního řadu (bude uložen do pozemku, který sousedí se silničním pozemkem) a přípojek (uložení jejich potrubí do pozemku pod silnicí bude provedeno podvrty-protlaky) povrch vozovky silnice III/12536 maximálně šetřen. V případě nutnosti „zaparkování“ mechanizace provádějící výstavbu hlavního řadu a přípojek na silnici budou patky podloženy gumovými podložkami. Před zahájením a po ukončení prací bude za účasti zástupce KSÚS a zhotovitele stavby proveden monitoring silnice III/12536, o výsledku bude sepsán protokol o stavu vozovky silnice III/12536. V případě, že by došlo k jakémukoliv poškození vozovky silnice III/12536, bude ihned informován zástupce KSÚS p. Renata Vyčítalová, mob. 606 603 314, se kterou bude řešen způsob nápravy stavu.
2. Pro uložení vodovodního potrubí a přípojek do silničních pozemků (silnice III/33344, III/12535, III/12536 a III/3371) musí investor uzavřít s KSÚS, oblast Kutná Hora smlouvu o smlouvě budoucí o zřízení věcného břemene. Protože uzavření smlouvy schvaluje Rada Středočeského kraje, bude smlouva uzavřena ihned po jejím schválení Radou. KSÚS z tohoto důvodu souhlasí s tím, aby územní řízení proběhlo před uzavřením smlouvy. Jednorázovou náhradu za zřízení věcného břemene uhradí stavebník před zahájením stavebních prací, a to na základě faktury vyhotovené KSÚS. V případě, že po dokončení stavby bude zjištěn rozdíl mezi plánovanou a skutečnou délkou zásahů, bude výše náhrady za zásah do pozemků a těles silnic vyúčtována po vypracování geometrického plánu, a to ve smlouvě o zřízení věcného břemene.
3. Pro uložení potrubí v silnici II/337 musí investor uzavřít s KSÚS, oblast Kutná Hora smlouvu o náhradě za omezení užívání silnice.
4. Před zahájením stavebních prací požádá stavebník nebo zhotovitel stavby Městský úřad Kutná Hora, odbor dopravy a silničního hospodářství o vydání povolení ke zvláštnímu užívání silnic k provádění stavebních prací dle § 25 odst. 6. písm. c) zákona 13/1997 Sb. o pozemních komunikacích. Bez tohoto povolení je jakákoliv stavební činnost v silničním pozemku nepřipustná.

5. Před zahájením stavebních prací požádá stavebník nebo zhotovitel stavby Městský úřad Kutná Hora, odbor dopravy a silničního hospodářství o stanovení přechodné úpravy provozu na pozemní komunikaci. Žádost bude doložena stanoviskem Policie ČR, DI Kutná Hora. Přechodné dopravní značení bude provedeno v souladu s TP (Technické podmínky) č. 66 vydanými Ministerstvem dopravy, jeho instalaci, pravidelnou kontrolu a údržbu po dobu omezení provozu na silnici zajistí stavebník nebo zhotovitel stavby.
6. Před zahájením stavebních prací zajistí stavebník v místě stavby vytýčení tras stávající technické infrastruktury jejich správci nebo vlastníky.
7. Stavbu bude provádět stavební podnikatel, který zabezpečí při její realizaci odborné vedení provádění stavby osobou oprávněnou k výkonu této činnosti – stavbyvedoucí.
8. Stavební práce v silničním pozemku budou zahájeny až po protokolárním předání silnice k provádění stavebních prací. O předání silnice požádá stavebník nebo zhotovitel stavby zástupce KSÚS, oblast Kutná Hora - pí. Renatu Vyčítalovou, mob: 606 603 314.
9. Současně s výstavbou nových vodovodních řadů požadujeme realizaci napojení všech přípojek v rozsahu silničního tělesa.
10. Výkopové práce, zásypy a obnova konstrukčních vrstev komunikace budou prováděny v souladu s TP 146 „Povolování a provádění výkopů a zásypů rýh pro inženýrské sítě ve vozovkách pozemních komunikací“, v průběhu stavby budou důsledně dodrženy „Technické kvalitativní podmínky staveb pozemních komunikací“, stavební práce v silničním tělese budou prováděny odbornou firmou, kvalitně, v termínech stanovených rozhodnutím o zvláštním užívání.
11. Pro případy vjezdu techniky na pozemky podél silnic ve správě KSÚS je nutno využívat stávající komunikační napojení (sjezdy), v žádném případě nesmí docházet k přejíždění silničních příkopů a krajnic.
12. V extravilánu obcí bude potrubí uloženo mimo silniční těleso komunikací ve vlastnictví Středočeského kraje a ve správě KSÚS.
13. Vzhledem k tomu, že nelze použít jinou trasu uložení potrubí bez ztráty tlaku v potrubí, KSÚS povoluje uložení potrubí přiváděče do pozemku pod propustkem na konci obce Solopysky u RD čp. 71 za těchto podmínek:
 - ✓ potrubí bude uloženo do pozemku pod propustkem podvrtem-protlakem
 - ✓ minimální hloubka uložení potrubí bude 1 m pode dnem propustku
 - ✓ kryt vozovky bude před zahájením výkopových prací na startovací a cílové jámě oddělen odřiznutím, řez bude přesahovat výkop o 25 cm na každou stranu
 - ✓ po uložení potrubí bude zásyp obou výkopů hutněn po vrstvách tl. do 20 cm, zásypový materiál musí být soudržný a svými vlastnostmi vyhovovat příslušným ČSN, k zásypu nesmí být v žádném případě použita vytěžená zemina, na zásypu budou průběžně v závislosti na použitém materiálu prováděny zkoušky míry zhutnění a únosnosti, protokoly budou předloženy KSÚS
 - ✓ vozovka bude obnovena v celé své šířce, délka obnovy bude souvislý úsek od startovací jámy po cílovou
 - ✓ vozovka bude obnovena ve všech konstrukčních vrstvách v následující minimální skladbě: 30 cm vibrovaný šterk, 10 cm ABH hutněný ve dvou vrstvách a 5 cm ABS, při provádění jednotlivých konstrukčních vrstev komunikace budou dodrženy příslušné technické předpisy a technologické postupy
 - ✓ styčná spára bude zalita flexibilní zálivkou

- ✓ V místech, kde bude možnost provést uložení způsobem podélných protlaků, budou provedeny výkopy (startovací jámy) v kraji silnice o rozměrech 1 x 1 m pro provedení protlaků za těchto podmínek:
 - kryt vozovky bude před zahájením výkopových prací oddělen odříznutím, řez bude přesahovat výkop o 25 cm na každou stranu
 - hloubka uložení bude minimálně 1,2 m pod úroveň nivelety vozovky
 - zásyp výkopové rýhy bude hutněn po vrstvách tl. do 20 cm, zásypový materiál musí být soudržný a svými vlastnostmi vyhovovat příslušným ČSN, k zásypu nesmí být v žádném případě použita vytěžená zemina, na zásypu budou průběžně v závislosti na použitém materiálu prováděny zkoušky míry zhutnění a únosnosti
 - vozovka bude obnovena ve všech konstrukčních vrstvách v šířce přesahující zasypanou rýhu o 25 cm na každou stranu v následující minimální skladbě: 30 cm vibrovaný štěrk, 10 cm ABH hutněný ve dvou vrstvách a 5 cm ABS, při provádění jednotlivých konstrukčních vrstev komunikace budou dodrženy příslušné technické předpisy a technologické postupy
 - ✓ V místech, kde nebude možnost provedení podélných protlaků, souhlasíme s uložení potrubí do otevřených výkopů za podmínek totožných jako při provádění startovacích jam ve vozovce.
 - ✓ při výkopových pracích může dojít k narušení okrajů sousední konstrukce vozovky nebo k poklesu konstrukce vozovky, tyto porušené a uvolněné vrstvy budou před provedením konečné úpravy odstraněny, způsob opravy je obdobný jako u vlastní rýhy
 - ✓ zůstane-li od okraje výkopové rýhy k obrubníku nebo ke kraji vozovky plocha, jejíž šířka je menší než 1,0 m, potom bude tato část vozovky úplně obnovena spolu s konstrukcí rýhy
 - ✓ styčná spára v místě napojení rýhy na stávající kryt vozovky bude zalita flexibilní zálivkou
 - ✓ v místech, kde bude kanalizační potrubí uloženo do silnic v naší správě výkopem ve vozovce s AB povrchem, bude 12 měsíců po kolaudaci stavby provedena **homogenizace ½ šíře nebo celé šíře vozovky**, tj. bude provedeno sbroušení vozovky tl. 5 cm v celé délce zásahů a povrch bude opatřen novým krytem z kameniva obaleného asfaltem tl. 5 cm s tím, že za tuto část stavby bude účtována úhrada za zřízení věcného břemene ve výši 500,- Kč (pouze za uložení do vozovky)
 - ✓ do provedení konečné úpravy vozovky je stavebník případně zhotovitel stavby povinen předmětný úsek silnice udržovat v bezpečně sjízdném stavu, to je průběžně dle potřeby doplňovat a upravovat výkopovou rýhu
 - ✓ poklopy umístěné ve vozovce budou osazeny v úrovni nivelety vozovky, za jejich stav trvale odpovídá vlastník (správce) vodovodu
20. Zásyp výkopové rýhy ve vzdálenosti menší než 150 cm od kraje vozovky bude proveden vhodnou zeminou po vrstvách do 30 cm řádně hutněnou, povrch výkopové rýhy bude uveden do původního (funkčního) stavu. Krajnice bude dosypana štěrkodrtí nebo vyfrézovanou drtí v 8% spádu.
21. Případné změny v umístění nebo ve způsobu uložení vodovodního potrubí do silničního pozemku vlivem technických podmínek nesmí být provedeny bez předchozího souhlasu zástupce KSÚS, oblast Kutná Hora.
22. Vytěžená zemina ani stavební materiál nebudou skladovány na vozovce.
23. V průběhu stavby zodpovídá stavebník za bezpečnost účastníků silničního provozu v místě provádění prací a rovněž zodpovídá za nepřetržitý úklid případných nečistot z přilehlých částí komunikace.
24. Veškeré odvodňovací zařízení silnice (přikopy, rigoly, vpusti s přípojkami) bude zachováno případně obnoveno.

Krajská správa a údržba silnic Středočeského kraje, příspěvková organizace
150 21 PRAHA 5, Zborovská 11

- 5 -

25. Stavebník zajistí zaměření trasy vodovodu včetně přípojek a vypracování geometrického plánu. Na základě geometrického plánu požádá stavebník KSÚS, oblast Kutná Hora o uzavření smlouvy o zřízení věcného břemene, smlouva bude podkladem pro zápis věcného břemene do katastru nemovitostí.
26. Po dokončení stavebních prací a před uvedením stavby do provozu předá stavebník nebo zhotovitel stavby dotčené úseky silnice zástupci KSÚS, oblast Kutná Hora, o předání bude sepsán předávací protokol.
27. Záruční lhůta na stavební práce je 60 měsíců od data předání dotčených úseků silnice do správy KSÚS, oblast Kutná Hora. Po dobu záruční lhůty bude stavebník neprodleně zajišťovat na své náklady veškeré opravy povrchu komunikace v místě zásahu.
28. Platnost tohoto vyjádření je 2 roky.

V příloze zasíláme formuláře „Podklad pro výpočet úhrady“ pro oba typy smluv. Podklady pro smlouvy pro každou silnici zvlášť vyplněné ve všech bodech zašlete pro vodovodní potrubí i pro el. přípojku na naši výše uvedenou adresu, aby bylo možné vypracovat a následně uzavřít příslušné smlouvy.

Krajská správa a údržba silnic
Středočeského kraje,
příspěvková organizace
150 21 Praha 5
Zborovská 11
IČ: 00066001
DIČ: CZ00066001
Petr Holan
vedoucí TSÚ - oblast Kutná Hora

Příloha: podklady pro smlouvu

Krajská správa a údržba silnic Středočeského kraje, příspěvková organizace
150 21 PRAHA 5, Zborovská 11

Vodohospodářská společnost Vrchlice – Maleč, a.s.
Ku Ptáku 387
284 01 Kutná Hora

Váš dopis značky/ze dne

Naše čj.

4737/17/KSUS/KHT/VYC

Vyřizuje/telefon

Vyčítalová/606 603 314


Kolín

10.7.2017

Věc: Doplnění vyjádření čj. 6919/16/KSUS/KHT/VYC ze dne 14.12.2016 – souhlas
se stavbou v ochranném pásmu silnic – stavba: Vodovod – napojení obce Onomyšl
vč. m. č. Křečovice, Miletín, Rozkoš

Krajská správa a údržba silnic Středočeského kraje jako správce a zároveň zástupce
Středočeského kraje jako vlastníka nemovitostí – silnic II. a III.tříd – doplňuje výše uvedené
vyjádření následujícím bodem:

- Jelikož je plánováno, že části stavby budou vybudovány do vzdálenosti 15 m od osy vozovky
nebo od osy přilehlého jízdního pásu silnic II. a III.tříd, bude stavba zasahovat do silničních
ochranných pásem těchto silnic. V tomto případě musí stavebník požádat příslušný silniční
správní úřad o vydání **povolení stavby v silničních ochranných pásmech** silnic II/337,
III/12535, III/12536 a III/3371. KSÚS proti stavbě v silničních ochranných pásmech výše
uvedených komunikací nemá námitky.

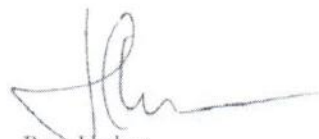

Petr Holan

vedoucí TSÚ oblasti Kutná Hora

Krajská správa a údržba silnic
Středočeského kraje, 
příspěvková organizace
Zborovská 11 150 21 Praha 5
IČO: 00066001 DIČ: CZ00066001



Vodohospodářská společnost
Vrchlice - Maleč, a. s.

Ku Ptáku 387
284 01 Kutná Hora
tel. + 420 327 588 111
info@vhskh.cz
www.vhskh.cz

Vodohospodářská společnost Vrchlice -
Maleč, a.s.
p. Jiří Růžička
Ku Ptáku 387
284 01 Kutná Hora

č. j.: 316/17/1/TPČ

Vyřizuje: Ing. K. Kvapilová/l. 123

V Kutné Hoře dne 30.1.2017

Věc: Vyjádření pro stavební povolení na stavbu „Vodovod – napojení obce Onomyšl vč. m.č. Křečovice, Miletín, Rozkoš“

Stupeň PD:	dokumentace pro stavební povolení
Projektant:	VHS Vrchlice - Maleč, a.s., p. Jiří Růžička
Číslo projektu:	36/2016
Investor:	Obec Onomyšl, Onomyšl 52, 285 04 Uhlířské Janovice

Vodohospodářské společnosti Vrchlice - Maleč, a.s., byla k vyjádření předložena projektová dokumentace pro stavební povolení na stavbu „Vodovod – napojení obce Onomyšl vč. m.č. Křečovice, Miletín, Rozkoš“.

Jedná se o napojení nového skupinového vodovodu pro veřejnou potřebu v obcích Onomyšl vč. m.č. Křečovice, Miletín a Rozkoš na vodovodní přivaděč Kutná Hora - Sázava. Předmětem dokumentace je výstavba přivaděčích a zásobních vodovodních řadů, včetně automatické tlakové stanice a příslušné přípojky NN. Stavba prochází v intravilánu a extravilánu v katastrálních územích Solopysky u Kutné Hory, Rozkoš u Onomyšle, Miletín u Onomyšle, Křečovice u Onomyšle a Onomyšl a je tvořena z níže uvedených stavebních objektů:

- SO 01 - Přivaděcí vodovodní řad A z PE 100 RC, SDR 11, De 110 mm, délka 555 m
- SO 02 - Přivaděcí vodovodní řad B z PE 100 RC, SDR 11, De 110 mm, délka 2046 m
- SO 03 - Zásobní vodovodní řad B1 z PE 100 RC, SDR 11, De 90 mm, délka 382 m
- SO 04 - Zásobní vodovodní řad B2 z PE 100 RC, SDR 11, De 90 mm, délka 27 m
- SO 05 - Přivaděcí vodovodní řad C z PE 100 RC, SDR 11, De 110 mm, délka 726 m
- SO 06 - Zásobní vodovodní řad C1 z PE 100 RC, SDR 11, De 90 mm, délka 313 m
- SO 07 - Zásobní vodovodní řad C2 z PE 100 RC, SDR 11, De 90 mm, délka 310 m
- SO 08 - Přivaděcí vodovodní řad D z PE 100 RC, SDR 11, De 110 mm, délka 2107 m
- SO 09 - Zásobní vodovodní řad D1 z PE 100 RC, SDR 11, De 90 mm, délka 185 m
- SO 10 - Zásobní vodovodní řad D2 z PE 100 RC, SDR 11, De 90 mm, délka 381 m
- SO 11 - Zásobní vodovodní řad D3 z PE 100 RC, SDR 11, De 90 mm, délka 116 m
- SO 12 - Zásobní vodovodní řad D4 z PE 100 RC, SDR 11, De 90 mm, délka 237 m
- SO 13 - Přivaděcí vodovodní řad E z PE 100 RC, SDR 11, De 110 mm, délka 2410 m
- SO 14 - Zásobní vodovodní řad E1 z PE 100 RC, SDR 11, De 90 mm, délka 149 m
- SO 15 - Zásobní vodovodní řad E2 z PE 100 RC, SDR 11, De 90 mm, délka 99 m
- SO 16 - Zásobní vodovodní řad E3 z PE 100 RC, SDR 11, De 90 mm, délka 109 m

telefon: +420 327 588 111
e-mail: info@vhskh.cz
web: www.vhskh.cz
IČO: 46356967
DIČ: CZ46356967

Společnost je zapsána u Městského soudu v Praze, oddíl B, vložka 2377

Bankovní spojení: Komerční banka, pobočka Kutná Hora, č. ú.: 17701-161/0100



Vodohospodářská společnost
Vrchlice - Maleč, a. s.

- SO 17 - Zásobní vodovodní řad E4 z PE 100 RC, SDR 11, De 90 mm, délka 339 m
- SO 18 - Zásobní vodovodní řad E5 z PE 100 RC, SDR 11, De 90 mm, délka 34 m
- SO 19 - Zásobní vodovodní řad E6 z PE 100 RC, SDR 11, De 90 mm, délka 98 m
- SO 20 - Zásobní vodovodní řad E7 z PE 100 RC, SDR 11, De 90 mm, délka 104 m
- SO 21 - Zásobní vodovodní řad E8 z PE 100 RC, SDR 11, De 90 mm, délka 123 m
- SO 22 - Přípojka NN pro automatickou tlakovou stanici
- PS 01 - Automatická tlaková stanice

- podzemní automatická tlaková stanice v počtu 1 kusu (označení ATS Solopysky)
- prefabrikovaná železobetonová armaturní šachta v počtu 4 kusů, (označení AŠ 1 až AŠ 4).

Skupinový vodovod bude napojen na stávající vodovodní přívaděč A LT DN 300 na pozemku p.č. 739 v k.ú. Solopysky u Kutné Hory (u kostela). Za místem napojení bude vybudována předávací vodoměrná šachta.

Předpokládaná průměrná spotřeba vody pro skupinový vodovod je 17 520 m³/rok, maximální 1,31 l/s.

Vodovodní přívaděč Kutná Hora - Sázava vlastní a provozuje Vodohospodářská společnost Vrchlice - Maleč, a.s.

Na základě předložené projektové dokumentace vydává Vodohospodářská společnost Vrchlice-Maleč, a.s. toto stanovisko pro územní rozhodnutí:

Vodohospodářská společnost Vrchlice - Maleč, a.s. souhlasí se stavbou při dodržení následujících podmínek:

- provoz zařízení vodovodů ve správě společnosti je nepřetržitě sledován a řízen dispečinkem na základě přenosů telemetrického systému GDF. Proto požadujeme u napojovaných staveb zřízení příslušných přenosů, kompatibilních s tímto systémem, nezbytných k nepřetržitému řízení vodovodu, a to: ve vodoměrných šachtách v místě napojení hodnoty průtoku a tlaku. Napojením bez příslušných přenosů by byl telemetrický systém společnosti znehodnocen,
- tlak vody v místě napojení je dán současným technickým řešením vodovodu. Případná úprava tlaku musí být řešena stavebníkem jako součást stavby,
- požadujeme dodržet podmínky prostorového uspořádání podzemních vedení a ochranných pásem (dle zák. č. 274/2001 Sb. o vodovodech a kanalizacích pro veřejnou potřebu, v platném znění),
- přesnou trasu našich zařízení je nutno vytýčit přímo na místě. Vytýčení je možné objednat týden před požadovaným termínem u naší společnosti - pan Jaroslav Buriánek, tel. 327 588126,
- stavba bude napojena na stávající vodovod pro veřejnou potřebu až po jejím dokončení, úspěšné kolaudaci stavby a provedení proplachu a desinfekce potrubí,
- v případě potřeby lze v místě budoucího napojení zřídit staveništní přípojku pro dodavatele stavby,
- napojení na stávající potrubí (zásah do stávajícího vodovodu) provede výhradně Vodohospodářská společnost Vrchlice-Maleč, a.s.,
- požadujeme provádět výkopové práce v ochranném pásmu vodovodu a kanalizace ručně, bez použití mechanizace,
- před provedením zásypu výkopu v ochranném pásmu vodovodu vyzve zhotovitel stavby odpovědného pracovníka naší společnosti ke kontrole dodržení podmínek prostorového uspořádání podzemních vedení, zejména pak ochranného pásma dle zák. 274/2001 Sb. a kolmé

telefon: +420 327 588 111

e-mail: info@vhskh.cz

web: www.vhskh.cz

IČO: 46356967

DIČ: CZ46356967

Společnost je zapsána u Městského soudu v Praze, oddíl B, vložka 2377

Bankovní spojení: Komerční banka, pobočka Kutná Hora, č. ú.: 17701-161/0100



Vodohospodářská společnost
Vrchlice - Maleč, a. s.

- křížení v chrániče. O provedené kontrole bude sepsán protokol. Bez předchozí kontroly nesmí být vodovodní/kanalizační potrubí zasypáno,
- v případě, že nebude možno dodržet ochranné pásmo, bude toto řešeno na místě samém s odpovědným pracovníkem naší společnosti,
 - před provedením napojení bude s naší společností uzavřena dohoda ve smyslu § 8 odst. 3 zákona 274/2001 Sb. o vodovodech a kanalizacích pro veřejnou potřebu v platném znění,
 - bude nám předložena kompletní dokumentace skutečného provedení stavby a geodetické zaměření stavby dle závazné směrnice GIS/2011 "Na zaměření vodárenských a kanalizačních zařízení a vyhotovení digitální technické mapy v jeho okolí" (Zpracování geodetické dokumentace skutečného provedení stavby). Směrnici, základací výkresy a knihovny značek potřebné pro vytvoření námi požadovaných podkladů obdržíte zároveň s vyjádřením či v oddělení TPČ,
 - v případě, že provozovatelem nově vybudovaného vodovodu bude Vodohospodářská společnost Vrchlice-Maleč, a.s., budeme požadovat umístění telemetrického přenosu na ATS,
 - odpovědným pracovníkem vodovodů je vedoucí provozu Zruč nad Sázavou, tel. 327 531100, nebo jím pověřený pracovník,
 - požadujeme písemné ohlášení zahájení stavebních prací,

Toto vyjádření slouží pouze pro potřeby stavebního řízení.
Vyjádření má platnost 12 měsíců.

Ing. Jiří Štěpán
předseda představenstva a.s.

Vodohospodářská společnost
Vrchlice - Maleč, a.s.
284 01 Kutná Hora, Ku Pláku 387
(1)

telefon: +420 327 588 111
e-mail: info@vhskh.cz
web: www.vhskh.cz
IČO: 46356967
DIČ: CZ46356967

Společnost je zapsána u Městského soudu v Praze, oddíl B, vložka 2377

Bankovní spojení: Komerční banka, pobočka Kutná Hora, č. ú.: 17701-161/0100

**VYJÁDRĚNÍ O EXISTENCI SÍTĚ ELEKTRONICKÝCH KOMUNIKACÍ
A VŠEOBECNÉ PODMÍNKY OCHRANY SÍTĚ ELEKTRONICKÝCH KOMUNIKACÍ
SPOLEČNOSTI Česká telekomunikační infrastruktura a.s.**

vydané podle § 101 zákona č. 127/2005 Sb., o elektronických komunikacích a o změně některých souvisejících zákonů (zákon o elektronických komunikacích), ve znění pozdějších předpisů a § 161 zákona č. 183/2006 Sb., o územním plánování a stavebním řádu (stavební zákon) či dle dalších příslušných právních předpisů

Číslo jednací: 783230/16

Číslo žádosti: 0116 772 805

Důvod vydání *Vyjádření*: Stavební řízení

Platnost tohoto *Vyjádření* končí dne: 22. 12. 2018.

Žadatel	Vodohospodářská společnost Vrchlice - Maleč, a.s.	
Stavebník	Vodohospodářská společnost Vrchlice - Maleč, a.s.	
Název akce	Vodovod ? napojení obce Onomyšl vč. m.č. Křečovice, Miletín, Rozkoš	
Zájmové území	Okres	Kutná Hora
	Obec	Onomyšl, Suchdol
	Kat. území / č. parcely	Solopysky u Kutné Hory; Rozkoš u Onomyšle; Onomyšl; Miletín u Onomyšle; Křečovice u Onomyšle

Žadatel shora označenou žádostí určil a vyznačil zájmové území, jakož i stanovil důvod pro vydání *Vyjádření* o existenci sítě elektronických komunikací a Všeobecných podmínek ochrany sítě elektronických komunikací společnosti Česká telekomunikační infrastruktura a.s. (dále jen *Vyjádření*).

Na základě určení a vyznačení zájmového území žadatelem a na základě stanovení důvodu pro vydání *Vyjádření* vydává společnost Česká telekomunikační infrastruktura a.s. následující *Vyjádření*:

Ve vyznačeném zájmovém území se nachází síť elektronických komunikací
společnosti Česká telekomunikační infrastruktura a.s. (dále jen *SEK*)
nebo její ochranné pásmo.

Existence a poloha *SEK* je zakreslena v příloženém výřezu/výřezech z účelové mapy *SEK* společnosti Česká telekomunikační infrastruktura a.s. Ochranné pásmo *SEK* je v souladu s ustanovením § 102 zákona č. 127/2005 Sb., o elektronických komunikacích a o změně některých souvisejících zákonů stanoveno rozsahem 1,5 m po stranách krajního vedení *SEK* a není v příloženém výřezu/výřezech z účelové mapy *SEK* společnosti Česká telekomunikační infrastruktura a.s. vyznačeno (dále jen *Ochranné pásmo*).

(1) *Vyjádření* je platné pouze pro zájmové území určené a vyznačené žadatelem, jakož i pro důvod vydání *Vyjádření* stanovený žadatelem v žádosti.

Číslo jednací: 783230/16

Číslo žádosti: 0116 772 805

Vyjádření pozbývá platnosti uplynutím doby platnosti v tomto *Vyjádření* uvedené, změnou rozsahu zájmového území či změnou důvodu vydání *Vyjádření* uvedeného v žádosti, nesplněním povinnosti stavebníka dle bodu (3) tohoto *Vyjádření*, a nebo pokud se žadatel či stavebník bezprostředně před zahájením realizace stavby ve vyznačeném zájmovém území prokazatelně neujistí u společnosti *Česká telekomunikační infrastruktura a.s.* o tom, zda toto *Vyjádření* v době bezprostředně předcházející zahájení realizace stavby ve vyznačeném zájmovém území stále odpovídá skutečnosti, to vše v závislosti na tom, která ze skutečností rozhodná pro pozbytí platnosti tohoto *Vyjádření* nastane nejdříve.

(2) Podmínky ochrany *SEK* jsou stanoveny v tomto *Vyjádření* a ve Všeobecných podmínkách ochrany *SEK* společnosti *Česká telekomunikační infrastruktura a.s.*, které jsou nedílnou součástí tohoto *Vyjádření*. Stavebník, nebo jím pověřená třetí osoba, je povinen řídit se těmito Všeobecnými podmínkami ochrany *SEK* společnosti *Česká telekomunikační infrastruktura a.s.*

(3) Stavebník, nebo jím pověřená třetí osoba, je povinen pouze pro případ, že

a) existence a poloha *SEK*, jež je zakreslena v příloženém výřezu/výřezech z účelové mapy *SEK* společnosti *Česká telekomunikační infrastruktura a.s.* a nebo

b) toto *Vyjádření*, včetně Všeobecných podmínek ochrany *SEK*

nepředstavuje dostatečnou informaci pro záměr, pro který podal shora označenou žádost nebo pro zpracování projektové dokumentace stavby, která koliduje se *SEK*, nebo zasahuje do Ochranného pásma *SEK*, vyzvat písemně společnost *Česká telekomunikační infrastruktura a.s.* k upřesnění podmínek ochrany *SEK*, a to prostřednictvím zaměstnance společnosti *Česká telekomunikační infrastruktura a.s.* pověřeného ochranou sítě - Petr Vála, e-mail: petr.vala@cetin.cz (dále jen POS).

(4) Přeložení *SEK* zajistí její vlastník, společnost *Česká telekomunikační infrastruktura a.s.* Stavebník, který vyvolal překládku *SEK* je dle ustanovení § 104 odst. 17 zákona č. 127/2005 Sb., o elektronických komunikacích a o změně některých souvisejících zákonů povinen uhradit společnosti *Česká telekomunikační infrastruktura a.s.* veškeré náklady na nezbytné úpravy dotčeného úseku *SEK*, a to na úrovni stávajícího technického řešení.

(5) Pro účely přeložení *SEK* dle bodu (3) tohoto *Vyjádření* je stavebník povinen uzavřít se společností *Česká telekomunikační infrastruktura a.s.* Smlouvu o realizaci překládky *SEK*.

(6) Společnost *Česká telekomunikační infrastruktura a.s.* prohlašuje, že žadateli byly pro jím určené a vyznačené zájmové území poskytnuty veškeré, ke dni podání shora označené žádosti, dostupné informace o *SEK*.

(7) Žadateli převzetím tohoto *Vyjádření* vzniká povinnost poskytnuté informace a data užít pouze k účelu, pro který mu byla tato poskytnuta. Žadatel není oprávněn poskytnuté informace a data rozmnožovat, rozšiřovat, pronajímat, půjčovat či jinak užívat bez souhlasu společnosti *Česká telekomunikační infrastruktura a.s.* V případě porušení těchto povinností vznikne žadateli odpovědnost vyplývající z platných právních předpisů, zejména předpisů práva autorského.

V případě dotazů k *Vyjádření* lze kontaktovat společnost *Česká telekomunikační infrastruktura a.s.* na asistenční lince 14 111.

Přílohami *Vyjádření* jsou:

- Všeobecné podmínky ochrany *SEK* společnosti *Česká telekomunikační infrastruktura a.s.*
- Informace k vytyčení *SEK*
- Další přílohy (specifikace, počet listů atp.)

1:1000 Výřez z digitální dokumentace *SEK* 16x A3

1:10000 Přehledka 1x A2

Číslo jednací: 783230/16

Číslo žádosti: 0116 772 805

Výjádření vydala společnost Česká telekomunikační infrastruktura a.s. dne: 22. 12. 2016.



Česká telekomunikační infrastruktura a.s.
Olšanská 2681/6
130 00 Praha 3
DIČ: CZ04084063

96

Všeobecné podmínky ochrany SEK společnosti *Česká telekomunikační infrastruktura a.s.*

I. Obecná ustanovení

1. Stavebník, nebo jím pověřená třetí osoba, je povinen při provádění jakýchkoliv činností, zejména stavebních nebo jiných prací, při odstraňování havárií a projektování staveb, řídit se platnými právními předpisy, technickými a odbornými normami (včetně doporučených), správnou praxí v oboru stavebnictví a technologickými postupy a učinit veškerá opatření nezbytná k tomu, aby nedošlo k poškození nebo ohrožení sítě elektronických komunikací ve vlastnictví společnosti *Česká telekomunikační infrastruktura a.s.* a je výslovně srozuměn s tím, že SEK jsou součástí veřejné komunikační sítě, jsou zajišťovány ve veřejném zájmu a jsou chráněny právními předpisy.

2. Při jakékoliv činnosti v blízkosti vedení SEK je stavebník, nebo jím pověřená třetí osoba, povinen respektovat ochranné pásmo SEK tak, aby nedošlo k poškození nebo zamezení přístupu k SEK. Při křížení nebo souběhu činností se SEK je povinen řídit se platnými právními předpisy, technickými a odbornými normami (včetně doporučených), správnou praxí v oboru stavebnictví a technologickými postupy. Při jakékoliv činnosti ve vzdálenosti menší než 1,5 m od krajního vedení vyznačené trasy podzemního vedení SEK (dále jen PVSEK) nesmí používat mechanizačních prostředků a nevhodného nářadí.

3. Pro případ porušení kterékoliv z povinností stavebníka, nebo jím pověřené třetí osoby, založené Všeobecnými podmínkami ochrany SEK společnosti *Česká telekomunikační infrastruktura a.s.* je stavebník, nebo jím pověřená třetí osoba, odpovědný za veškeré náklady a škody, které společnosti *Česká telekomunikační infrastruktura a.s.* vzniknou porušením jeho povinností.

4. V případě, že budou zemní práce zahájeny po uplynutí doby platnosti tohoto *Výjádření*, nelze toto *Výjádření* použít jako podklad pro vytyčení a je třeba požádat o vydání nového *Výjádření*.

5. Bude-li žadatel na společnosti *Česká telekomunikační infrastruktura a.s.* požadovat, aby se jako účastník správního řízení, pro jehož účely bylo toto *Výjádření* vydáno, vzdala práva na odvolání proti rozhodnutí vydanému ve správním řízení, pro jehož účely bylo toto *Výjádření* vydáno, je povinen kontaktovat POS.

II. Součinnost stavebníka při činnostech v blízkosti SEK

1. Započetí činnosti je stavebník, nebo jím pověřená třetí osoba, povinen oznámit POS. Oznámení bude obsahovat číslo *Výjádření*, k němuž se vztahují tyto podmínky.

2. Před započetím zemních prací či jakékoliv jiné činnosti je stavebník, nebo jím pověřená třetí osoba, povinen zajistit vyznačení tras PVSEK na terénu dle polohopisné dokumentace. S vyznačenou trasou PVSEK prokazatelně seznámí všechny osoby, které budou a nebo by mohly činnosti provádět.

3. Stavebník, nebo jím pověřená třetí osoba, je povinen upozornit jakoukoliv třetí osobu, jež bude provádět zemní práce, aby zjistila nebo ověřila stranovou a hloubkovou polohu PVSEK příčnými sondami, a je srozuměn s tím, že možná odchylka uložení středu trasy PVSEK, stranová i hloubková, činí +/- 30 cm mezi skutečným uložením PVSEK a polohovými údaji ve výkresové dokumentaci.

4. Při provádění zemních prací v blízkosti PVSEK je stavebník, nebo jím pověřená třetí osoba, povinen postupovat tak, aby nedošlo ke změně hloubky uložení nebo prostorového uspořádání PVSEK. Odkryté PVSEK je stavebník, nebo jím pověřená třetí osoba, povinen zabezpečit proti prověšení, poškození a odcizení.

5. Při zjištění jakéhokoliv rozporu mezi údaji v projektové dokumentaci a skutečností je stavebník, nebo jím pověřená třetí osoba, povinen bez zbytečného odkladu přerušit práce a zjištění rozporu oznámit POS. V přerušovaných pracích lze pokračovat teprve poté, co od POS prokazatelně obdržel souhlas k pokračování v pracích.

6. V místech, kde PVSEK vystupuje ze země do budovy, rozváděče, na sloup apod. je stavebník, nebo jím pověřená třetí osoba, povinen vykonávat zemní práce se zvýšenou mírou opatrnosti s ohledem na ubývající krytí nad PVSEK. Výkopové práce v blízkosti sloupů nadzemního vedení SEK (dále jen NVSEK) je povinen provádět v takové vzdálenosti, aby nedošlo k narušení jejich stability, to vše za dodržení platných právních předpisů, technických a odborných norem, správné praxi v oboru stavebnictví a technologických postupů.

7. Při provádění zemních prací, u kterých nastane odkrytí *PVSEK*, stavebník, nebo jím pověřená třetí osoba před zakrytím *PVSEK* vyzve *POS* ke kontrole. Zához je stavebník oprávněn provést až poté, kdy prokazatelně obdržel souhlas *POS*.
8. Stavebník, nebo jím pověřená třetí osoba, není oprávněn manipulovat s kryty kabelových komor a vstupovat do kabelových komor bez souhlasu společnosti *Česká telekomunikační infrastruktura a.s.*
9. Stavebník, nebo jím pověřená třetí osoba, není oprávněn trasu *PVSEK* mimo vozovku přejíždět vozidly nebo stavební mechanizací, a to až do doby, než *PVSEK* řádně zabezpečí proti mechanickému poškození. Stavebník, nebo jím pověřená třetí osoba, je povinen projednat s *POS* způsob mechanické ochrany trasy *PVSEK*. Při přepravě vysokého nákladu nebo mechanizace pod trasou *NVSEK* je stavebník, nebo jím pověřená třetí osoba, povinen respektovat výšku *NVSEK* nad zemí.
10. Stavebník, nebo jím pověřená třetí osoba, není oprávněn na trase *PVSEK* (včetně ochranného pásma) jakkoliv měnit niveletu terénu, vysazovat trvalé porosty ani měnit rozsah a konstrukci zpevněných ploch (např. komunikací, parkovišť, vjezdů aj.).
11. Stavebník, nebo jím pověřená třetí osoba, je povinen manipulační a skladové plochy zřizovat v takové vzdálenosti od *NVSEK*, aby činnosti na/v manipulačních a skladových plochách nemohly být vykonávány ve vzdálenosti menší než 1m od *NVSEK*.
12. Stavebník, nebo jím pověřená třetí osoba, není oprávněn užívat, přemísťovat a odstraňovat technologické, ochranné a pomocné prvky *SEK*.
13. Stavebník, nebo jím pověřená třetí osoba, není oprávněn bez předchozího projednání jakkoliv manipulovat s případně odkrytými prvky *SEK*, zejména s ochrannou skříní optických spojek, optickými spojkami, technologickými rezervami či jakýmkoliv jiným zařízením *SEK*.
14. Stavebník, nebo jím pověřená třetí osoba, je povinen každé poškození či krádež *SEK* neprodleně od okamžiku zjištění takové skutečnosti, oznámit *POS* na telefonní číslo: 602 354 424 nebo v mimopracovní době na telefonní číslo 238 462 690.

III. Práce v objektech a odstraňování objektů

1. Stavebník, nebo jím pověřená třetí osoba, je povinen před zahájením jakýchkoliv prací v budovách a jiných objektech, kterými by mohl ohrozit stávající *SEK*, prokazatelně kontaktovat *POS* a zajistit u společnosti *Česká telekomunikační infrastruktura a.s.* bezpečné odpojení *SEK*.
2. Při provádění činností v budovách a jiných objektech je stavebník, nebo jím pověřená třetí osoba, povinen v souladu s právními předpisy, technickými a odbornými normami (včetně doporučených), správnou praxí v oboru stavebnictví a technologickými postupy provést mimo jiné průzkum vnějších i vnitřních vedení *SEK* na omítce i pod ní.

IV. Součinnost stavebníka při přípravě stavby

1. Pokud činností stavebníka, nebo jím pověřené třetí osoby, k níž je třeba povolení správního orgánu dle zvláštního právního předpisu, dojde k ohrožení či omezení *SEK*, je stavebník, nebo jím pověřená třetí osoba, povinen kontaktovat *POS* a předložit zakreslení *SEK* do příslušné dokumentace stavby (projektové, realizační, koordinační atp.).
2. V případě, že pro činnosti stavebníka, nebo jím pověřené třetí osoby, není třeba povolení správního orgánu dle zvláštního právního předpisu, je stavebník, nebo jím pověřená třetí osoba, povinen předložit zakreslení trasy *SEK* i s příslušnými kótami do zjednodušené dokumentace (katastrální mapa, plánec), ze které bude zcela patrná míra dotčení *SEK*.

Příloha k Výjádření 783230/16

Číslo žádosti: 0116 772 805

3. Při projektování stavby, rekonstrukce či přeložky vedení a zařízení silových elektrických sítí, elektrických trakcí vlaků a tramvají, nejpozději však před zahájením správního řízení ve věci povolení stavby, rekonstrukce či přeložky vedení a zařízení silových elektrických sítí, elektrických trakcí vlaků a tramvají, je stavebník, nebo jím pověřená třetí osoba, povinen provést výpočet rušivých vlivů, zpracovat ochranná opatření a předat je POS.

4. Při projektování stavby, při rekonstrukci, která se nachází v ochranném pásmu radiových tras společnosti Česká telekomunikační infrastruktura a.s. a překračuje výšku 15 m nad zemským povrchem, a to včetně dočasných objektů zařízení staveniště (jeřáby, konstrukce, atd.), nejpozději však před zahájením správního řízení ve věci povolení takové stavby, je stavebník nebo jím pověřená třetí osoba, povinen kontaktovat POS. Ochranné pásmo radiových tras v šíři 50m je zakresleno do situačního výkresu. Je tvořeno dvěma podélnými pruhy o šíři 25 m po obou stranách radiového paprsku v celé jeho délce, resp. 25 m kruhem kolem vysílacího radiového zařízení.

5. Pokud se v zájmovém území stavby nachází podzemní silnoproudé vedení (NN) společnosti Česká telekomunikační infrastruktura a.s. je stavebník, nebo jím pověřená třetí osoba, před zahájením správního řízení ve věci povolení správního orgánu k činnosti stavebníka, nebo jím pověřené třetí osoby, nejpozději však před zahájením stavby, povinen kontaktovat POS.

6. Pokud by navrhované stavby (produktovody, energovody aj.) svými ochrannými pásmy zasahovaly do prostoru stávajících tras a zařízení SEK, či do jejich ochranných pásem, je stavebník, nebo jím pověřená třetí osoba, povinen realizovat taková opatření, aby mohla být prováděna údržba a opravy SEK, a to i za použití mechanizace, otevřeného plamene a podobných technologií.

V. Křížení a souběh se SEK

1. Stavebník, nebo jím pověřená třetí osoba, je povinen v místech křížení PVSEK se sítěmi technické infrastruktury, pozemními komunikacemi, parkovacími plochami, vjezdy atp. ukládat PVSEK v zákonných předpisy stanovené hloubce a chránit PVSEK chráničkami s přesahem minimálně 0,5 m na každou stranu od hrany křížení. Chráničku je povinen utěsnit a zamezit vnikání nečistot.

2. Stavebník nebo jím pověřená třetí osoba, je výslovně srozuměn s tím, že v případě, kdy hodlá umístit stavbu sjezdu či vjezdu, je povinen stavbu sjezdu či vjezdu umístit tak, aby metalické kabely SEK nebyly umístěny v hloubce menší než 0,6 m a optické nebyly umístěny v hloubce menší než 1 m.

3. Stavebník, nebo jím pověřená třetí osoba, je povinen základy (stavby, opěrné zdi, podezdívky apod.) umístit tak, aby dodržel minimální vodorovný odstup 1,5 m od krajního vedení, případně kontaktovat POS.

4. Stavebník, nebo jím pověřená třetí osoba, není oprávněn trasy PVSEK znepřístupnit (např. zabetonováním).

5. Stavebník, nebo jím pověřená třetí osoba, je při křížení a souběhu stavby nebo sítě technické infrastruktury s kabelovodem povinen zejména:

- pokud plánované stavby nebo trasy sítě technické infrastruktury budou umístěny v blízkosti kabelovodu ve vzdálenosti menší než 2 m nebo při křížení kabelovodu ve vzdálenosti menší než 0,5 m nad nebo kdekoli pod kabelovodem, předložit POS zakreslení v příčných řezech,
- do příčného řezu zakreslit také profil kabelové komory v případě, kdy jsou sítě technické infrastruktury či stavby umístěny v blízkosti kabelové komory ve vzdálenosti menší než 2 m,
- neumísťovat nad trasou kabelovodu v podélném směru sítě technické infrastruktury,
- předložit POS vypracovaný odborný statický posudek včetně návrhu ochrany tělesa kabelovodu pod stavbou, ve vjezdu nebo pod zpevněnou plochou,
- nezakrývat vstupy do kabelových komor, a to ani dočasně,
- projednat s POS, nejpozději ve fázi projektové přípravy, jakékoliv výkopové práce, které by mohly být vedeny v úrovni či pod úrovní kabelovodu nebo kabelové komory a veškeré případy, kdy jsou trajektorie podvrtnů a protlaků ve vzdálenosti menší než 1,5 m od kabelovodu.

Příloha k Vyjádření 783230/16

Číslo žádosti: 0116 772 805

Informace k vytyčení SEK

V případě požadavku na vytyčení PVSEK společnosti Česká telekomunikační infrastruktura a.s. se, prosím, obraťte na společnosti uvedené níže.

Česká telekomunikační infrastruktura a.s. - středisko Praha a Stř. Čechy

se sídlem: Olšanská 2681/6, Praha 3, PSČ 13000

IČ: 04084063

DIČ: CZ04084063

kontakt: tel: 238461858 obslužná doba po-pa 7 - 15 hod

TEMOTELEKOMUNIKACE, a.s. - výhradní dodavatel společnosti Česká telekomunikační infrastruktura a.s.

se sídlem: U Záběhlického zámku 233/15, 106 00 Praha 10

IČ: 25740253

DIČ: CZ25740253

kontakt: Michal Nun, mobil: 601 378 578, vytyceni@temo.cz

ARITMET

se sídlem: Praha 10, Vršovice, Užocká 962/6, PSČ: 100 00

IČ: 27951529

DIČ: CZ27951529

kontakt: Mikuláš Záworka, mobil: 606213599, e-mail: mikulas.zaworka@arimet.cz
Ing. David Kolář, mobil: 721606015, e-mail: david.kolar@arimet.cz

AZ GEONET - Pavel Kazda

se sídlem: Sedláčkova 1436/14, 500 02 Hradec Králové

IČ: 72885777

DIČ: CZ7308093045

kontakt: Pavel Kazda, mobil: 776020134, e-mail: azgeonet@seznam.cz

FORTEl s.r.o.

se sídlem: Nušlova 2286, 158 00 Praha 5

IČ: 62909380

DIČ: CZ62909380

kontakt: Petr Lásk, mobil: 602308933, e-mail: fortel@fortel.cz

Chadima Zdeněk

se sídlem: Máchova 257, 539 73 Skuteč

IČ: 01222163

DIČ:

kontakt: Zdeněk Chadima, tel: 731115933, e-mail: z.chadima@tiscali.cz

Ing. Václav Hlavatý

se sídlem: V Lukách 2162, 269 01 Rakovník

IČ: 44255501

DIČ:

kontakt: Ing. Václav Hlavatý, mobil: 606632506, e-mail: dobrahlava@seznam.cz

Ivan Procházka

se sídlem: Příčina 78, pošta Petrovice 270 35

IČ: 01642146

DIČ:

kontakt: Ivan Procházka, mobil: 606706199, e-mail: iv.prochy@seznam.cz

Milan Pospíšil

se sídlem: Topolská 742, 537 05 Chrudim

IČ: 88375072

DIČ:

kontakt: Milan Pospíšil, mobil: 725246121, email: mpospisil1@centrum.cz

Příloha k Vyjádření 783230/16

Číslo žádosti: 0116 772 805

Milouš Koloušek

se sídlem: Novovysočanská 827/36, 190 00 Praha - Vysočany
IČ: 76397238 DIČ:
kontakt: Milouš Koloušek, mobil: 605297296, e-mail: mkolousek@ixcon.cz

Miroslav Forchtner

se sídlem: Vinice ev.č.4, 294 41, Dobruška
IČ: 74794850 DIČ: CZ560110/0307
kontakt: Miroslav Forchtner, mobil: 606936150, e-mail: ofim@seznam.cz

Miroslav Kraušner

se sídlem: Jaselská 1159, 295 01 Mnichovo Hradiště
IČ: 64721051 DIČ: CZ64721051
kontakt: Miroslav Kraušner, mobil: 602350825, e-mail: spojdrat@seznam.cz

NEWTELELINE spol. s r.o.

se sídlem: Praha 6, Bělohorská 185/163 169 00
IČ: 48108421 DIČ: CZ48108421
kontakt: Michal Schonauer, mobil: 608333920, e-mail: michal.schonauer@ntl.cz

SITEL, spol. s r.o.

se sídlem: Baarova 957/15, 140 00 Praha 4
IČ: 44797320 DIČ: CZ 44797320
kontakt: Stanislav Rada, mobil: 606744788, e-mail: sr@sitel.cz

SPOJMONT s.r.o.

se sídlem: Žitavského 556, 156 00 Praha 5
IČ: 61501387 DIČ: CZ61501387
kontakt: Miloslav Možný, mobil: 777794853, e-mail: info@spojmont.cz
Jan Adámek, mobil: 777226627, e-mail: info@spojmont.cz

STAVAK spol. s r.o.

se sídlem: Žižkova 832, 580 01 Havlíčkův Brod
IČ: 15058786 DIČ: CZ15058786
kontakt: Jan Dostál, tel.: 569429309, mobil: 602482982, e-mail: dostal@stavak.cz

SUPTEL a.s.

se sídlem: Hřbitovní 1322/15, 312 16 Plzeň
IČ: 25229397 DIČ: CZ25229397
kontakt: Bohumír Fulín, mobil: 724635314, e-mail: fulin@suptel.cz
Jiří Kalfíř, mobil: 724635351, e-mail: kalfir@suptel.cz
Vlastimil Koudelka, mobil: 725277777, e-mail: koudelka@suptel.cz

ARANE NETWORK a.s.

se sídlem: 5.května 16, 252 41 Dolní Břežany - pobočka Praha, Štěrboholská 1404/104, 102 00 Praha 15
IČ: 24126039 DIČ: CZ24126039
kontakt: Aleš Sedláček, mobil: 777844016, e-mail: ales.sedlacek@araneanetwork.cz



ČESKÁ TELEKOMUNIKAČNÍ INFRASTRUKTURA

Příloha k *Výjádření* 783230/16

Číslo žádosti: 0116 772 805

Vegacom, a.s.

se sídlem: Novodvorská 1010/14, 142 01 Praha 4

IČ: 25788680

DIČ: CZ25788680

kontakt: Vratislav Bína, mobil: 603 855 256, e-mail: bina@vegacom.cz


ARANE TECHNOLOGY a.s.

se sídlem: Štěrboholská 1404/104, 102 00 Praha 15

IČ: 24660345

DIČ: CZ24660345

kontakt: Ján Lihoeký, tel.: +420 725 090 469, email: lihocky@vydis.cz

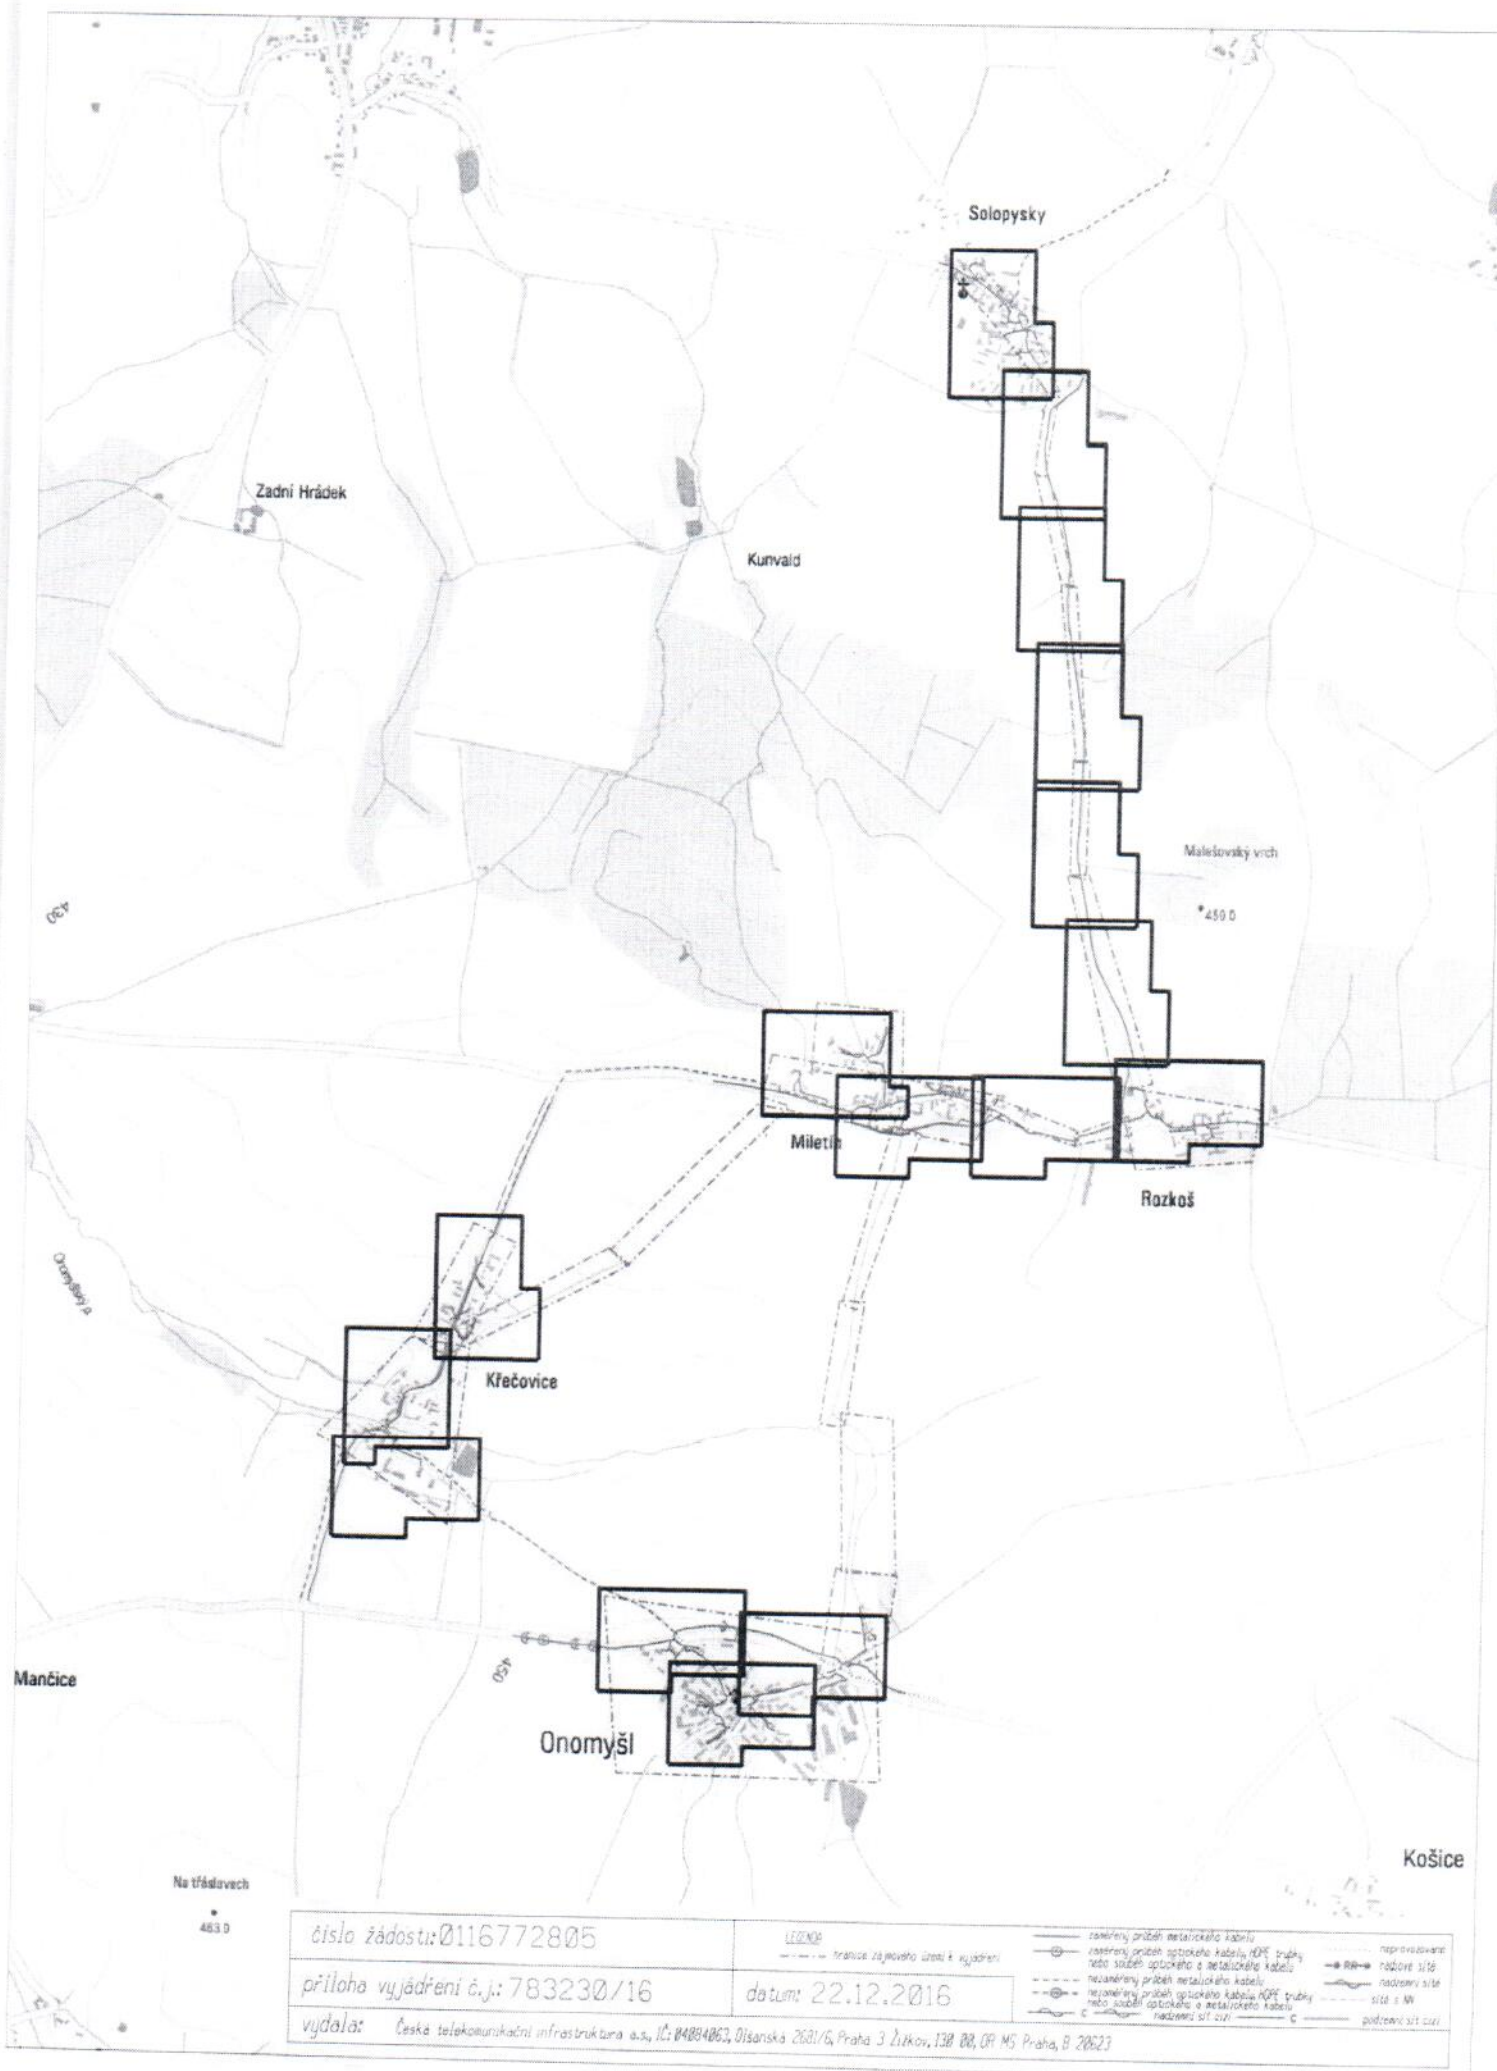

číslo žádosti: 0116772805

příloha vyjádření č.j.: 783230/16

vydala: Česká telekomunikační infrastruktura a.s., IČ: 04884062, Olšanská 2681/6, Praha 3 Žitkov, 130 00, ČR MŠ Praha, B 20623

LEGENDA

datum: 22.12.2016

Košice

Vodohospodářská společnost
VRCHLICE - MALEČ, a.s.
Kutná Hora, Ku Ptáku 387

DOŠLO 19-01-2017
C.č.: 259/1411
Přiděleno:

Vodohospodářská společnost
Vrchlice - Maieč a.s.
Ku ptáku 387
284 01 Kutná Hora

VÁŠ DOPIS ZNAČKY / ZE DNE

/

NAŠE ZNAČKA

001090807754

VYŘIZUJE / LINKA

Radomír Šolc / 800 850 860

MÍSTO ODESLÁNÍ / DNE

Kolín 13.1.2017

Souhlas s umístěním stavby a s prováděním činností v ochranném pásmu elektrického zařízení evidenční číslo 1090807754

Vážení,

dovolte nám, abychom reagovali na Vaši žádost ze dne 22.12.2016, ve které nás žádáte o vydání stanoviska ke stavbě a provádění souvisejících činností v ochranném pásmu el. zařízení v našem majetku.

Ze zaslaných podkladů je zřejmé, že stavba:

1. Investor: Obec Onomyšl
2. Název stavby: Skupinový vodovod Rozkoš – Miletín – Křečovice - Onomyšl
3. Parc. číslo: dle rozsahu stavby Kat. území: Rozkoš – Miletín – Křečovice - Onomyšl
4. Předložené podklady: Vyplněná žádost, situační výkres, katastrální situace
5. Číslo „Sdělení o existenci energetického zařízení v majetku DSO“: nedoloženo

a s ní související činnosti zasahují do ochranných pásem zařízení:

1. Typ zařízení: vrchní vedení VN 22kV, transformační stanice, kabelové vedení NN 0,4kV, kabelové vedení VN 22kV a vrchní vedení VVN 110kV
2. Název zařízení: VN linka JAMI č.VN2901, DTS KH_0601, KH_1023, KH_1022, KH_1276, KH_0334, KH_0994, KH_0336 a KVN linky JAMI č.VN2901a které je v majetku naší společnosti.
3. Vyjádření ke stavbě pod vedením VVN linky V1934 a V1933 bude v samostatném stanovisku č.109124631

Sděluje Vám, že udělujeme souhlas s umístěním výše uvedené stavby a s prováděním činností zasahující do ochranného pásma předmětného el. zařízení.

Povoleny činnosti:

1 – stavební práce	2 – zemní práce	3 – kácení a prořez
4 – umístění stavby	5 – skladování hořlavín	6 – skladování výbušnin
(nehodící se škrtněte)		

Platnost tohoto souhlasu je vázána na dodržení následujících podmínek:

ČEZ Distribuce, a. s.

Děčín, Děčín IV-Podmokly, Teplická 674/8, PSČ 405 02 | Kontaktní bezplatná linka
ČEZ Distribuce: 800 850 860 (hlášení poruch, distribuční požadavky, informace),
e-mail: info@cezdistribuce.cz, www.cezdistribuce.cz | IČ: 24729035, DIČ: CZ24729035 |
zapsaná v obch. rejstříku vedeném Krajským soudem v Ústí nad Labem, sp. zn. B 2145 |
zašilací adresa: ČEZ Distribuce, a. s., Plzeň, Guldenerova 2577/19, PSČ 326 00

1. Podmínkou pro zahájení činnosti v ochranném pásmu je platné „Sdělení o existenci energetického zařízení v majetku společnosti ČEZ Distribuce, a. s.“, v daném zájmovém území tohoto souhlasu a dodržení podmínek uvedených v tomto vyjádření.
2. Souběhy a křížovatky s elektrickými vedeními musí být provedeny v souladu s platnými normami a předpisy, zejména s ČSN EN 50110-1, ČSN EN 50423-3, PNE 33 0000-6 a PNE 33 3301, ČSN EN 50341-3 pro venkovní vedení VN, ČSN 33 2000-5-52 a PNE 34 1050 pro kabelová vedení a ČSN 73 6005 o prostorovém uspořádání sítí technického vybavení.
3. Umístění stavby a provádění činností v ochranném pásmu elektrického zařízení bude prováděno podle projektové dokumentace vypracované firmou Vodohospodářská společnost Vrchlice – Maleč s.r.o., číslo zakázky 36/2016, datum 5/2016
4. Při budování vodovodu v místě křížení dodržet minimální vzdálenost 0,20 m za předpokladu uložení v tech. kanálu nebo chráničkách, nechráněné 0,40m. Při souběhu s kabely dodržet minimální vzdálenost 0,40 m.
5. Zemní práce musí být vedeny ve vzdálenosti od základů podpěrných bodů stávajícího nadzemního vedení VN 22 kV a transformační stanice tak, aby nedošlo ke snížení jejich stability nebo poškození uzemnění.
6. Základy všech doplňkových stavebních objektu (vsaky, uliční vpusti, dopravní značení, svodidla, opěrné zdi, gabiony, atd.) musí být umístěny tak, že nejbližší hrana bude ve vzdálenosti minimálně 0,5m od krajního kabelu stávající kabelové trasy.
7. Nadzemním vedením NN0,4kV není chráněno ochranným pásmem. Upozorňujeme tímto, že i stávající nadzemní vedení NN0,4kV včetně podpěrných bodů musí být i v takovém případě plně respektováno tak, aby nedošlo ke snížení stability podpěrných bodů nebo poškození uzemnění. Při umístění stavby a činnostech prováděných v jeho blízkosti (práce v blízkosti) je nutné dodržet vzdálenosti dané ČSN EN 50110-1 ed. 2. a podle čl. 6.1.6 a tab. 6.3 PNE 33 3302.
8. V případě nedodržení podmínek ke stavbě vodovodu v návaznosti na distribuční el. vedení bude požádáno o přeložku, která bude provedena v souladu s §47 energetického zákona 458/200 Sb.
9. Ochranné pásmo vedení VN bude po celou dobu stavby označeno výstražnou cedulí „POZOR – ochranné pásmo vedení VN“ z obou stran možného vjezdu do tohoto pásma.
10. Jakákoliv poškození nebo mimořádné události, způsobené na elektrickém zařízení stavebníkem, musí být neprodleně oznámeny na poruchovou linku 800 850 860 a budou opraveny na náklady viníka. Zahrnutí poškozených míst může být provedeno pouze po souhlasu vydaném naší společností.
11. Umístěním stavby nesmí dojít ke ztížení přístupu našich pracovníků a pracovníků naší pověřených firem k našemu zařízení.
12. Při realizaci stavby nesmí dojít v žádném případě k nebezpečnému přiblížení osob, věcí, zařízení nebo mechanismů a strojů k živým částem pod napětím tj. musí být dodržena minimální vzdálenost 2 m od vodičů dle ČSN EN 50110-1. V případě, že nebude možné tuto vzdálenost dodržet, je žadatel povinen požádat o vypnutí předmětného vedení.

13. Pracovníci provádějící práce budou prokazatelně poučeni o nebezpečí, které hrozí při nedodržení bezpečnostních předpisů.
14. S ohledem k provádění prací v ochranném pásmu upozorňujeme na možnost nebezpečných vlivů od elektrického zařízení. Opatření proti těmto vlivům je na straně zhotovitele výše uvedené stavby. ČEZ Distribuce, a. s., nepřevzme žádnou zodpovědnost za případné škody, které vzniknou stavebníkovi následkem poruchy nebo havárie elektrického zařízení za nepředvídaných okolností nebo nedodržením výše uvedených podmínek.
15. Při případné úpravě povrchu v ochranném pásmu vedení nesmí dojít ke změně výškové nivelity země oproti současnému stavu.
16. Vytýčení trasy kabelů je pouze informativní a pracovníci žadatele musí být s tímto seznámeni. Veškeré práce v ochranném pásmu kabelového vedení musí být prováděny pouze ručně bez poškození kabelů. Každé poškození kabelů, včetně sebemenšího narušení jejich pláště, ohlásí žadatel neprodleně na poruchovou linku 800 850 860. Po provedeném ohledání místa poškození zaměstnancem provozovatele zajistí provozovatel distribuční soustavy opravu poškozeného zařízení na náklady žadatele. Před záhozem výkopu v ochranném pásmu kabelu ČEZ Distribuce a.s. musí být o ukončení prací vyrozuměna místně příslušná provozní služebna, která provede kontrolu řádného uložení kabelu ČEZ Distribuce a.s. a jejich krytí dle ČSN 33 2000-5-52 a PNE 34 1050 a ověří, zda je cizí zařízení uloženo v souladu s ČSN 73 6005.
17. V ochranném pásmu nelze skladovat stavební ani jiný materiál.
18. V ochranném pásmu podzemního vedení je zakázáno vysazovat trvalé porosty a přejíždět vedení mechanizmy o celkové hmotnosti nad 6 tun.
19. Musí být dodrženy Podmínky pro práce v ochranných pásmech vedení, které jsou přílohou tohoto souhlasu.
20. Jakékoliv události mající vliv na provoz předmětných vedení musí být neprodleně oznámeny na linku 800 850 860 nebo včas oznámeny naší společností.
21. Výjimka z OP se nevztahuje na zařízení ČEZ ICT Services, a. s.

Při dotčení nemovitosti DSO- V případě souhlasu se stavbou umístěnou na nemovitostech ČEZ Distribuce a vydáním příslušných povolení od stavebního úřadu je žadatel povinen, vypořádat užívací vztah k dotčeným nemovitostem to před započítáním stavby.

Souhlas s prováděním činností související se zřízením (výstavbou) výše uvedené stavby končí dnem vydání kolaudačního rozhodnutí.

Provozovatel si vyhrazuje právo odvolat souhlas kdykoli, pokud zjistí, že podmínky stanovené v tomto „Souhlasu s umístěním stavby a s prováděním činností v ochranném pásmu elektrického zařízení“ nejsou dodrženy. Pokud zjištěné nedostatky nebyly odstraněny ani na základě písemné výzvy ve stanoveném termínu, je žadatel povinen uvést ochranné pásmo do původního stavu a zdržet se provozování jakékoli činnosti, kterou zákon výslovně zakazuje.

Tento souhlas pozbývá platnosti, nebude-li stavba zahájena do 1 roku od udělení souhlasu a netýká se zajištění dodávky elektřiny pro danou stavbu.

S pozdravem

Příbyl



ČEZ Distribuce, a.s.
Děčín, Děčín IV-Podmokly
Teplická 874/8
PSČ 405 02
IČ: 247 29 035 160

Ing. Petr Příbyl
Vedoucí oddělení Správa energetického majetku - region
ČEZ Distribuce, a.s.

Příloha:

1. Podmínky pro provádění činností v OP nadzemních vedení
 2. Podmínky pro provádění činností v OP podzemních vedení
 3. Podmínky pro provádění činností v OP elektrických stanic
- (nehodící se škrtněte)

Podmínky pro provádění činností v ochranných pásmech podzemních vedení

Ochranné pásmo podzemních vedení elektrizační soustavy do 110 kV včetně a vedení řídicí, měřicí a zabezpečovací techniky je stanoveno v § 46, odst. (5), Zák. č. 458/2000 Sb., tj. zákona o podmínkách podnikání a o výkonu státní správy v energetických odvětvích a o změně některých zákonů (energetický zákon), ve znění pozdějších předpisů (dále jen „energetický zákon“), a činí 1 metr po obou stranách krajního kabelu kabelové trasy, nad 110 kV činí 3 metry po obou stranách krajního kabelu.

V ochranném pásmu podzemního vedení je podle § 46 odst. (8) a (10) energetického zákona zakázáno:

- a) zřizovat bez souhlasu vlastníka těchto zařízení stavby či umisťovat konstrukce a jiná podobná zařízení, jakož i uskladňovat hořlavé a výbušné látky,
- b) provádět bez souhlasu vlastníka zemní práce,
- c) provádět činnosti, které by mohly ohrozit spolehlivost a bezpečnost provozu těchto zařízení nebo ohrozit život, zdraví či majetek osob,
- d) provádět činnosti, které by znemožňovaly nebo podstatně znesnadňovaly přístup k těmto zařízením,
- e) vysazovat trvalé porosty a přejíždět vedení těžkými mechanismy.

Pokud stavba nebo stavební činnost zasahuje do ochranného pásma podzemního vedení, je třeba požádat o písemný souhlas vlastníka nebo provozovatele tohoto zařízení na základě § 46, odst. (8) a (11) energetického zákona.

V ochranných pásmech podzemních vedení je třeba dále dodržovat následující podmínky:

1. Dodavatel prací musí před zahájením prací zajistit vytýčení podzemního zařízení a prokazatelně seznámit pracovníky, jichž se to týká, s jejich polohou a upozornit na odchylky od výkresové dokumentace.
2. Výkopové práce do vzdálenosti 1 metr od osy (krajního) kabelu musí být prováděny ručně. V případě provedení sond (ručně) může být tato vzdálenost snížena na 0,5 metru.
3. Zemní práce musí být prováděny v souladu s ČSN 73 6133 Návrh a provádění zemního tělesa pozemních komunikací a při zemních pracích musí být dodrženo Nařízení vlády č. 591/2006 Sb., o bližších minimálních požadavcích na bezpečnost a ochranu zdraví při práci na staveništích.
4. Místa křížení a souběhy ostatních zařízení se zařízeními energetiky musí být vyprojektovány a provedeny zejména dle ČSN 73 6005, ČSN EN 50 341-1,2, ČSN EN 50341-3-19, ČSN EN 50423-1, ČSN 33 2000-5-52 a PNE 33 3302.
5. Dodavatel prací musí oznámit příslušnému provozovateli distribuční soustavy zahájení prací minimálně 3 pracovní dny předem.
6. Při potřebě přejíždění trasy podzemních vedení vozidly nebo mechanismy je třeba po dohodě s provozovatelem provést dodatečnou ochranu proti mechanickému poškození.
7. Je zakázáno manipulovat s obnaženými kabely pod napětím. Odkryté kabely musí být za vypnutého stavu řádně vyvěšeny, chráněny proti poškození a označeny výstražnou tabulkou dle ČSN ISO 3864.
8. Před záhozem kabelové trasy musí být provozovatel kabelu vyzván ke kontrole uložení. Pokud toto organizace provádějící zemní práce neprovede, vyhrazuje si provozovatel distribuční soustavy právo nechat inkriminované místo znovu odkryt.
9. Při záhozu musí být zemina pod kabely řádně udusána, kabely zapískovány a provedeno krytí proti mechanickému poškození.
10. Bez předchozího souhlasu je zakázáno snižovat nebo zvyšovat vrstvu zeminy nad kabelem.
11. Každé poškození zařízení provozovatele distribuční soustavy musí být okamžitě nahlášeno na Kontaktní bezplatnou linku ČEZ Distribuce 800 850 860, která je Vám k dispozici 24 hodin denně, 7 dní v týdnu.
12. Ukončení stavby musí být neprodleně ohlášeno příslušnému provoznímu útvaru.
13. **Po dokončení stavby provozovatel distribuční soustavy nesouhlasí s vyhlášením ochranného pásma nových rozvodů, které jsou budovány, protože se již jedná o práce v ochranném pásmu zařízení provozovatele distribuční soustavy. Případné opravy nebo rekonstrukce na svém zařízení nebude provozovatel distribuční soustavy provádět na výjimku z ochranného pásma nebo na základě souhlasu s činností v tomto pásmu.**

Případné nedodržení uvedených podmínek bude řešeno příslušným stavebním úřadem nebo nahlášeno Energetickému regulačnímu úřadu jako správní delikt ve smyslu příslušného ustanovení energetického zákona spočívající v porušení zákazu provádět činnosti v ochranných pásmech dle § 46 uvedeného zákona.

Podmínky pro provádění činností v ochranných pásmech nadzemních vedení

Ochranné pásmo nadzemního vedení podle § 46, odst. (3), Zák. č. 458/2000 Sb., tj. zákona o podmínkách podnikání a o výkonu státní správy v energetických odvětvích a o změně některých zákonů (energetický zákon), ve znění pozdějších předpisů (dále jen „energetický zákon“) je souvislý prostor vymezený svislými rovinami vedenými po obou stranách vedení ve vodorovné vzdálenosti měřené kolmo na vedení, které činí od krajního vodiče vedení na obě jeho strany:

- a) u napětí nad 1 kV a do 35 kV včetně
 - pro vodiče bez izolace 7 metrů (resp. 10 metrů u zařízení postaveného do 31. 12. 1994, výjma lesních průseků, kde rozsah ochranného pásma i do uvedeného data činí 7 metrů),
 - pro vodiče s izolací základní 2 metry,
 - pro závěsná kabelová vedení 1 metr;
- b) u napětí nad 35 kV do 110 kV včetně
 - pro vodiče bez izolace 12 metrů (resp. 15 metrů u zařízení postaveného do 31. 12. 1994),
 - pro vodiče s izolací základní 5 metrů

Poznámka: Nadzemní vedení nízkého napětí (do 1 kV) není chráněno ochranným pásmem. Při činnostech prováděných v jeho blízkosti (práce v blízkosti) je nutné dodržet vzdálenosti dané ČSN EN 50110-1 ed. 2.

V ochranném pásmu nadzemního vedení je podle § 46 odst. (8) a (9) energetického zákona zakázáno:

- 1. zřizovat bez souhlasu vlastníka těchto zařízení stavby či umisťovat konstrukce a jiná podobná zařízení, jakož i uskláňovat hořlavé a výbušné látky,
 - 2. provádět bez souhlasu vlastníka zemní práce,
 - 3. provádět činnosti, které by mohly ohrozit spolehlivost a bezpečnost provozu těchto zařízení nebo ohrozit život, zdraví či majetek osob,
 - 4. provádět činnosti, které by znemožňovaly nebo podstatně znesnadňovaly přístup k těmto zařízením,
 - 5. vysazovat chmelnice a nechávat růst porosty nad výšku 3 metry.
- Pokud stavba nebo stavební činnost zasahuje do ochranného pásma nadzemního vedení, je třeba požádat o písemný souhlas vlastníka nebo provozovatele tohoto zařízení na základě § 46, odst. (8) a (11) energetického zákona.

V ochranných pásmech nadzemních vedení je třeba dále dodržovat následující podmínky:

- 1. Při pohybu nebo pracích v blízkosti elektrického vedení vysokého napětí se nesmí osoby, předměty, prostředky nemající povahu jeřábu přiblížit k živým částem – vodičům blíže než 2 metry (dle ČSN EN 50110-1).
- 2. Jeřáby a jim podobná zařízení musí být umístěny tak, aby v kterékoliv poloze byly všechny jejich části mimo ochranné pásmo vedení, a musí být zamezeno vymrštění lana.
- 3. Je zakázáno stavět budovy nebo jiné objekty v ochranných pásmech nadzemních vedení vysokého napětí.
- 4. Je zakázáno, provádět veškeré pozemní práce, při kterých by byla narušena stabilita podpěrných bodů – sloupů nebo stožárů.
- 5. Je zakázáno upevňovat antény, reklamy, ukazatele apod. pod, přes nebo přímo na stožáry elektrického vedení.
- 6. Dodavatel prací musí prokazatelně seznámit své pracovníky, jichž se to týká s ČSN EN 50110-1.
- 7. Pokud není možné dodržet body č. 1 až 4, je možné požádat příslušný provozní útvar provozovatele distribuční soustavy o další řešení (zajištění odborného dohledu pracovníka s elektrotechnickou kvalifikací dle Vyhlášky č. 50/1978 Sb., vypnutí a zajištění zařízení, zaizolování živých částí apod.), pokud nejsou tyto podmínky již součástí jiného vyjádření ke konkrétní stavbě.
- 8. V případě požadavku na vypnutí zařízení po nezbytnou dobu provádění prací je nutné požádat minimálně 2 měsíce před požadovaným termínem. V případě vedení nízkého napětí je možné též požádat o zaizolování části vedení.

Případné nedodržení uvedených podmínek bude řešeno příslušným stavebním úřadem nebo nahlášeno Energetickému regulačnímu úřadu jako správní delikt ve smyslu příslušného ustanovení energetického zákona, spočívající v porušení zákazu provádět činnosti v ochranných pásmech dle § 46 uvedeného zákona.

Podmínky pro provádění činností V ochranných pásmech elektrických stanic

Ochranné pásmo elektrické stanice je stanoveno v § 46, odst. (6), Zák. č. 458/2000 Sb., tj. zákona o podmínkách podnikání a o výkonu státní správy v energetických odvětvích a o změně některých zákonů (energetický zákon), ve znění pozdějších předpisů (dále jen „energetický zákon“) a je vymezeno svislými rovinami vedenými ve vodorovné vzdálenosti:

- a) u venkovních el. stanic a dále stanic s napětím větším než 52 kV v budovách 20 metrů od oplocení nebo od vnějšího líce obvodového zdíva,
- b) u stožárových elektrických stanic a věžových stanic s venkovním přívodem s převodem napětí z úrovně nad 1 kV a menší než 52 kV na úroveň nízkého napětí 7 m od vnější hrany půdorysu stanice ve všech směrech,
- c) u kompaktních a zděných el. stanic s převodem napětí z úrovně nad 1 kV a menší než 52 kV na úroveň nízkého napětí 2 metry od vnějšího pláště stanice ve všech směrech,
- d) u vestavěných el. stanic 1 metr od obestavění.

V ochranném pásmu elektrické stanice je podle § 46 odst. (8) a (10) energetického zákona zakázáno:

1. zřizovat bez souhlasu vlastníka těchto zařízení stavby či umísťovat konstrukce a jiná podobná zařízení, jakož i uskláňovat hořlavé a výbušné látky,
2. provádět bez souhlasu vlastníka zemní práce,
3. provádět činnosti, které by mohly ohrozit spolehlivost a bezpečnost provozu těchto zařízení nebo ohrozit život, zdraví či majetek osob,
4. provádět činnosti, které by znemožňovaly nebo podstatně znesnadňovaly přístup k těmto zařízením.

Pokud stavba nebo stavební činnost zasahuje do ochranného pásma elektrické stanice, je třeba požádat o písemný souhlas vlastníka nebo provozovatele tohoto zařízení na základě § 46, odst. (8) a (11) energetického zákona.

V ochranném pásmu elektrické stanice je dále zakázáno provádět činnosti, které by mohly mít za následek ohrožení bezpečnosti a spolehlivosti provozu stanice nebo zmenšující či podstatně znesnadňující její obsluhu a údržbu a to zejména:

5. provádět výkopové práce ohrožující zaústění podzemních vedení vysokého a nízkého napětí nebo stabilitu stavební části el. stanice (viz podmínky pro činnosti v ochranných pásmech podzemního vedení),
6. skladovat či umísťovat předměty bránící přístupu do elektrické stanice nebo k rozvaděčům vysokého nebo nízkého napětí,
7. umísťovat antény, reklamy, ukazatele apod.,
8. zřizovat oplocení, které by znemožnilo obsluhu el. stanice.

Případné nedodržení uvedených podmínek bude řešeno příslušným stavebním úřadem nebo nahlášeno Energetickému regulačnímu úřadu jako správní delikt ve smyslu příslušného ustanovení energetického zákona spočívající v porušení zákazu provádět činnosti v ochranných pásmech dle § 46 uvedeného zákona.

