


VÝKRES ŠIRŠÍCH VZTAHŮ

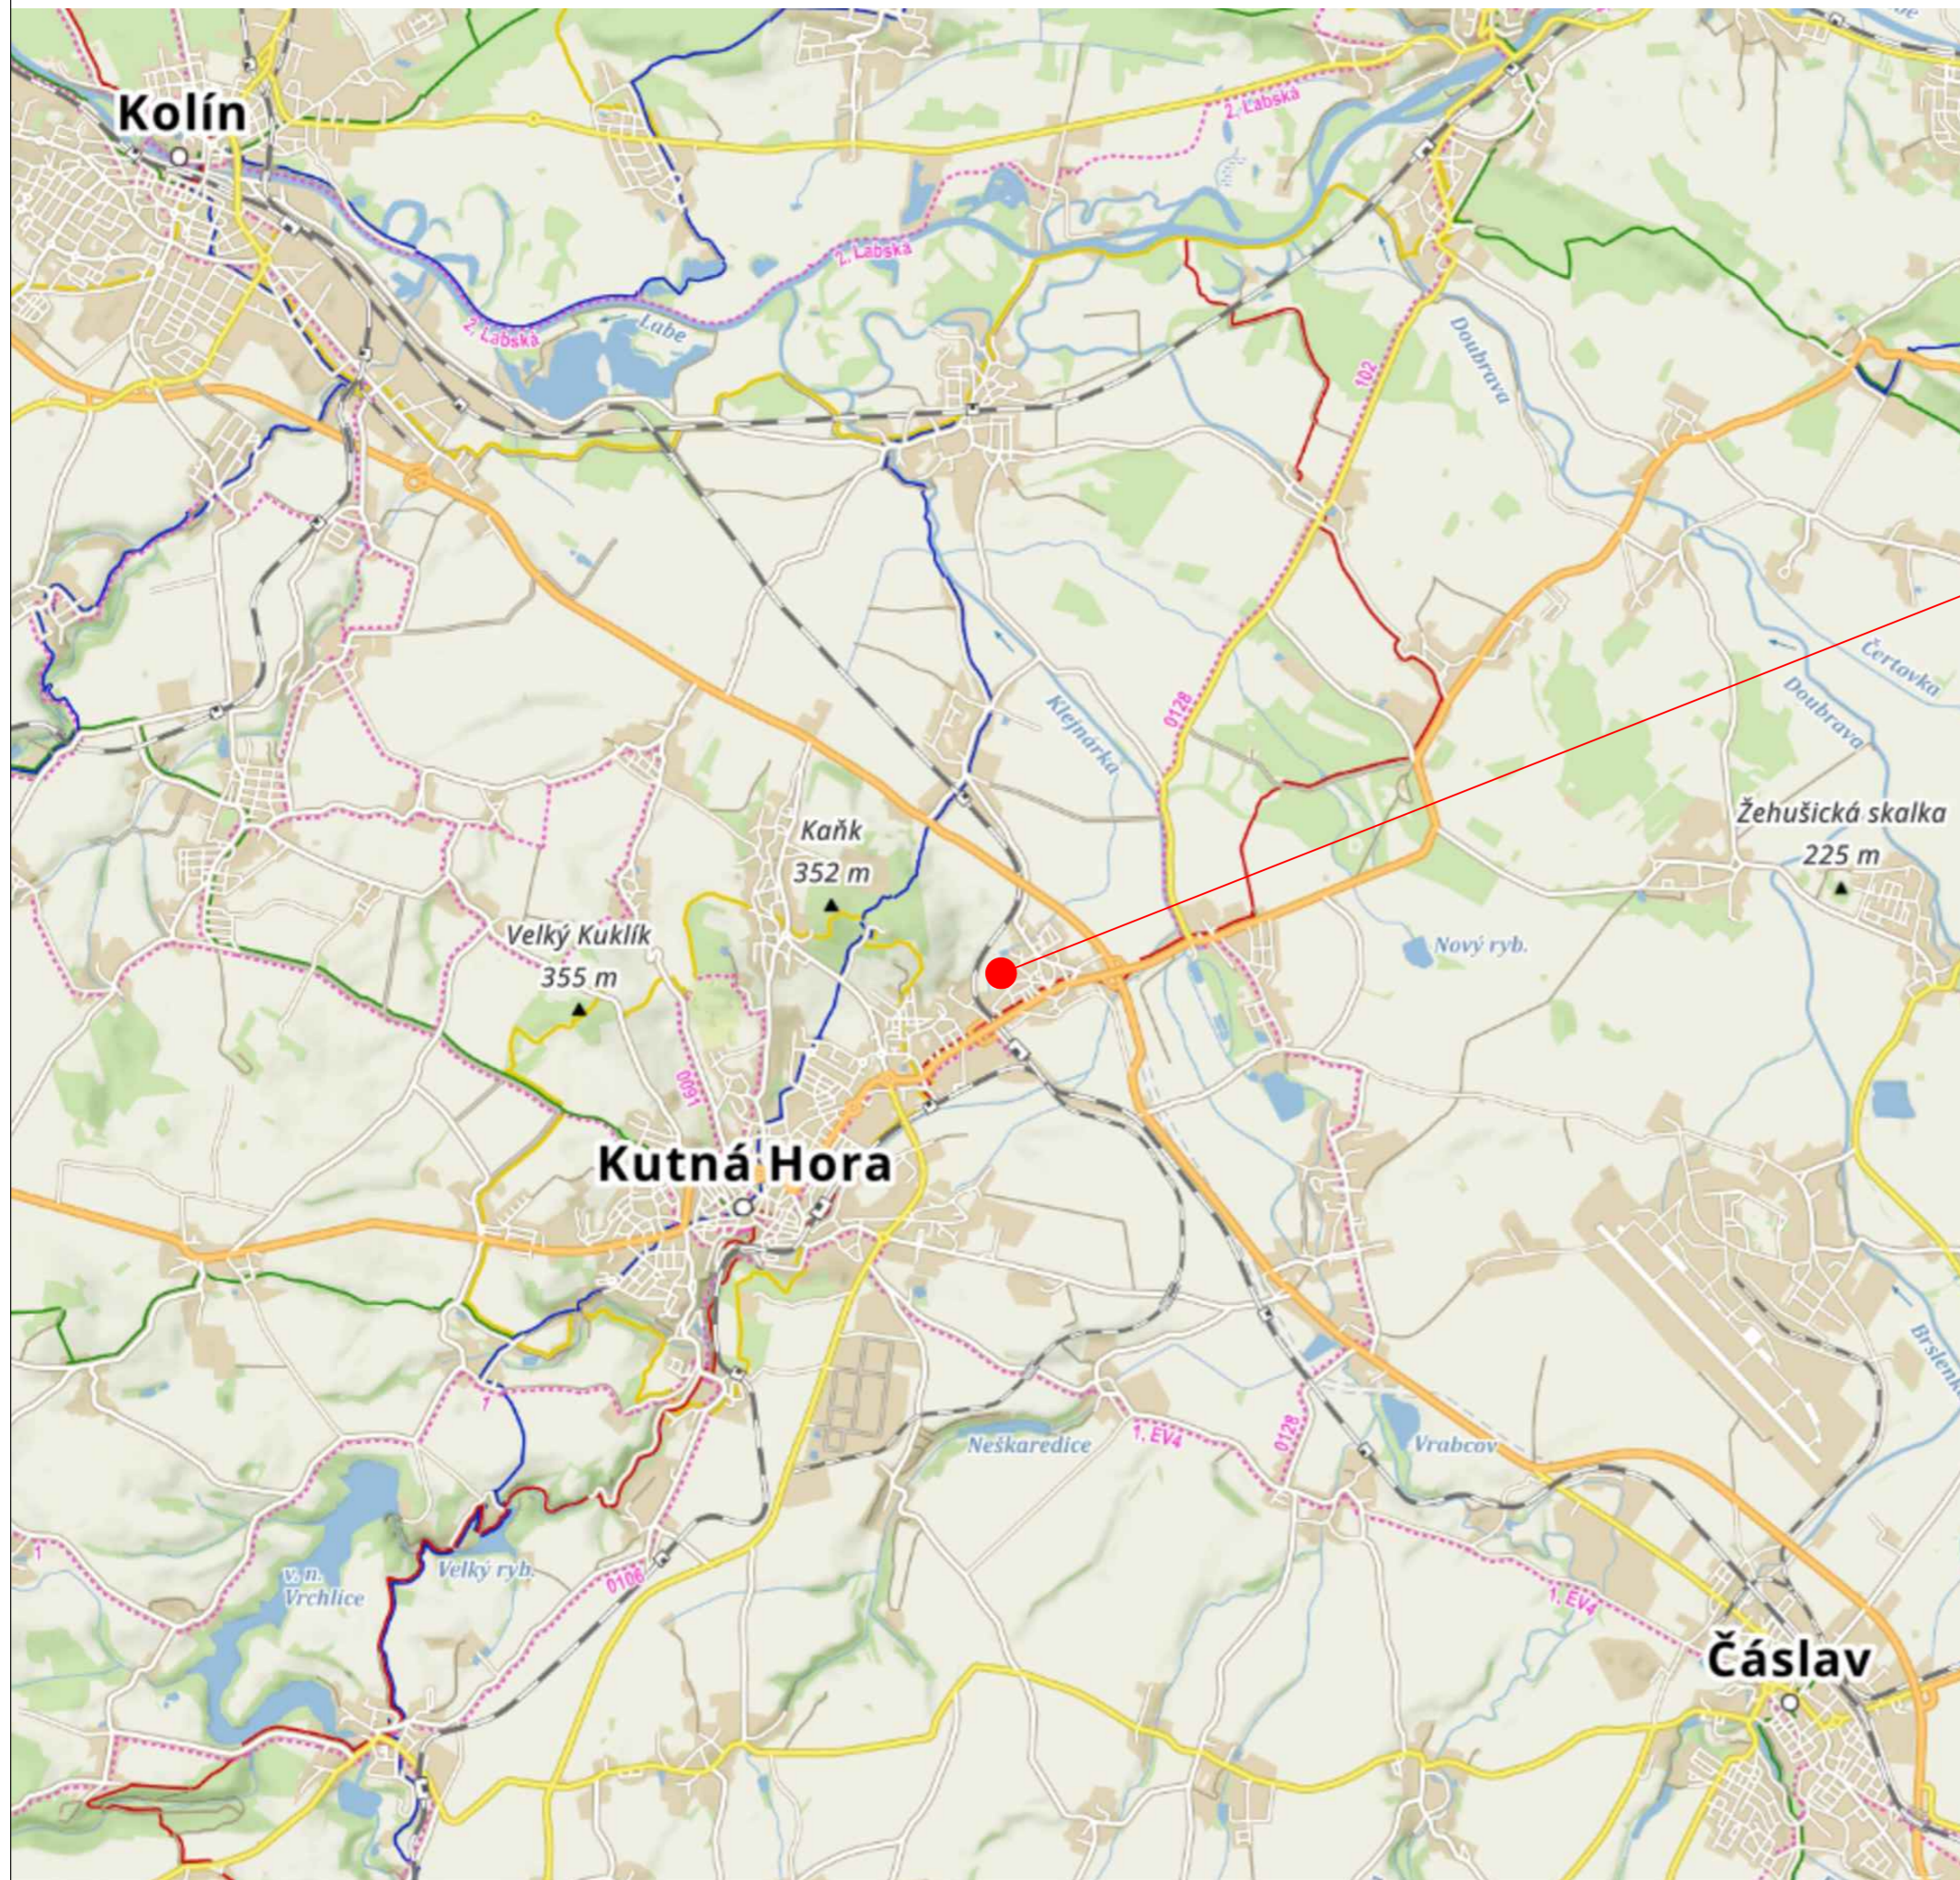

řešené území

REVIZE Č. 01 09/2022 Úprava, doplnění a komentář vyjádření dotčených orgánů státní správy a správců technické infrastruktury

PROJEKT

ÚZEMNÍ STUDIE ÚS17

Kutná Hora - Malín, U Haldy

OBJEDNATEL

Kateřina Hasselrot Prantlová
Dr. E. Beneše 267, 257 51 Bystřice

POŘIZOVATEL

Městský úřad Kutná Hora
Oddělení regionálního rozvoje a územního plánování
Havlíčkovo náměstí 552, 284 01 Kutná Hora

ZHOTOVITEL

Ing. arch. Michaela Dejdarová (a23 architekti)
Holečkova 2650/86, 150 00 Praha 5 - Smíchov
tel. +420 723 762 444, e-mail: dejdarova@a23architekti.cz

VÝKONOVÁ FÁZE PROJEKTU

ÚZEMNÍ STUDIE

NAZEV PŘÍLOHY

VÝKRES ŠIRŠÍCH VZTAHŮ

VYPRACOVAL

Ing. arch. Michaela Dejdarová
Ing. arch. Rostislav Aubrecht

ODPOVĚDNÝ PROJEKTANT

Ing. arch. Michaela Dejdarová

DATUM

ČÍSLO ZAKÁZKY

POČET FORMÁTŮ

MĚŘITKO

06/2022

-

2 x A4

-

ČÍSLO PŘÍLOHY

ČÍSLO KOPIE

02