


ČESTÍN
 ÚZEMNÍ PLÁN
ZMĚNA Č. 1
 VÝŘEZ HLAVNÍHO VÝKRESU
 KNĚŽ
 DUBEN 2010
 MĚRITKO 1/5000

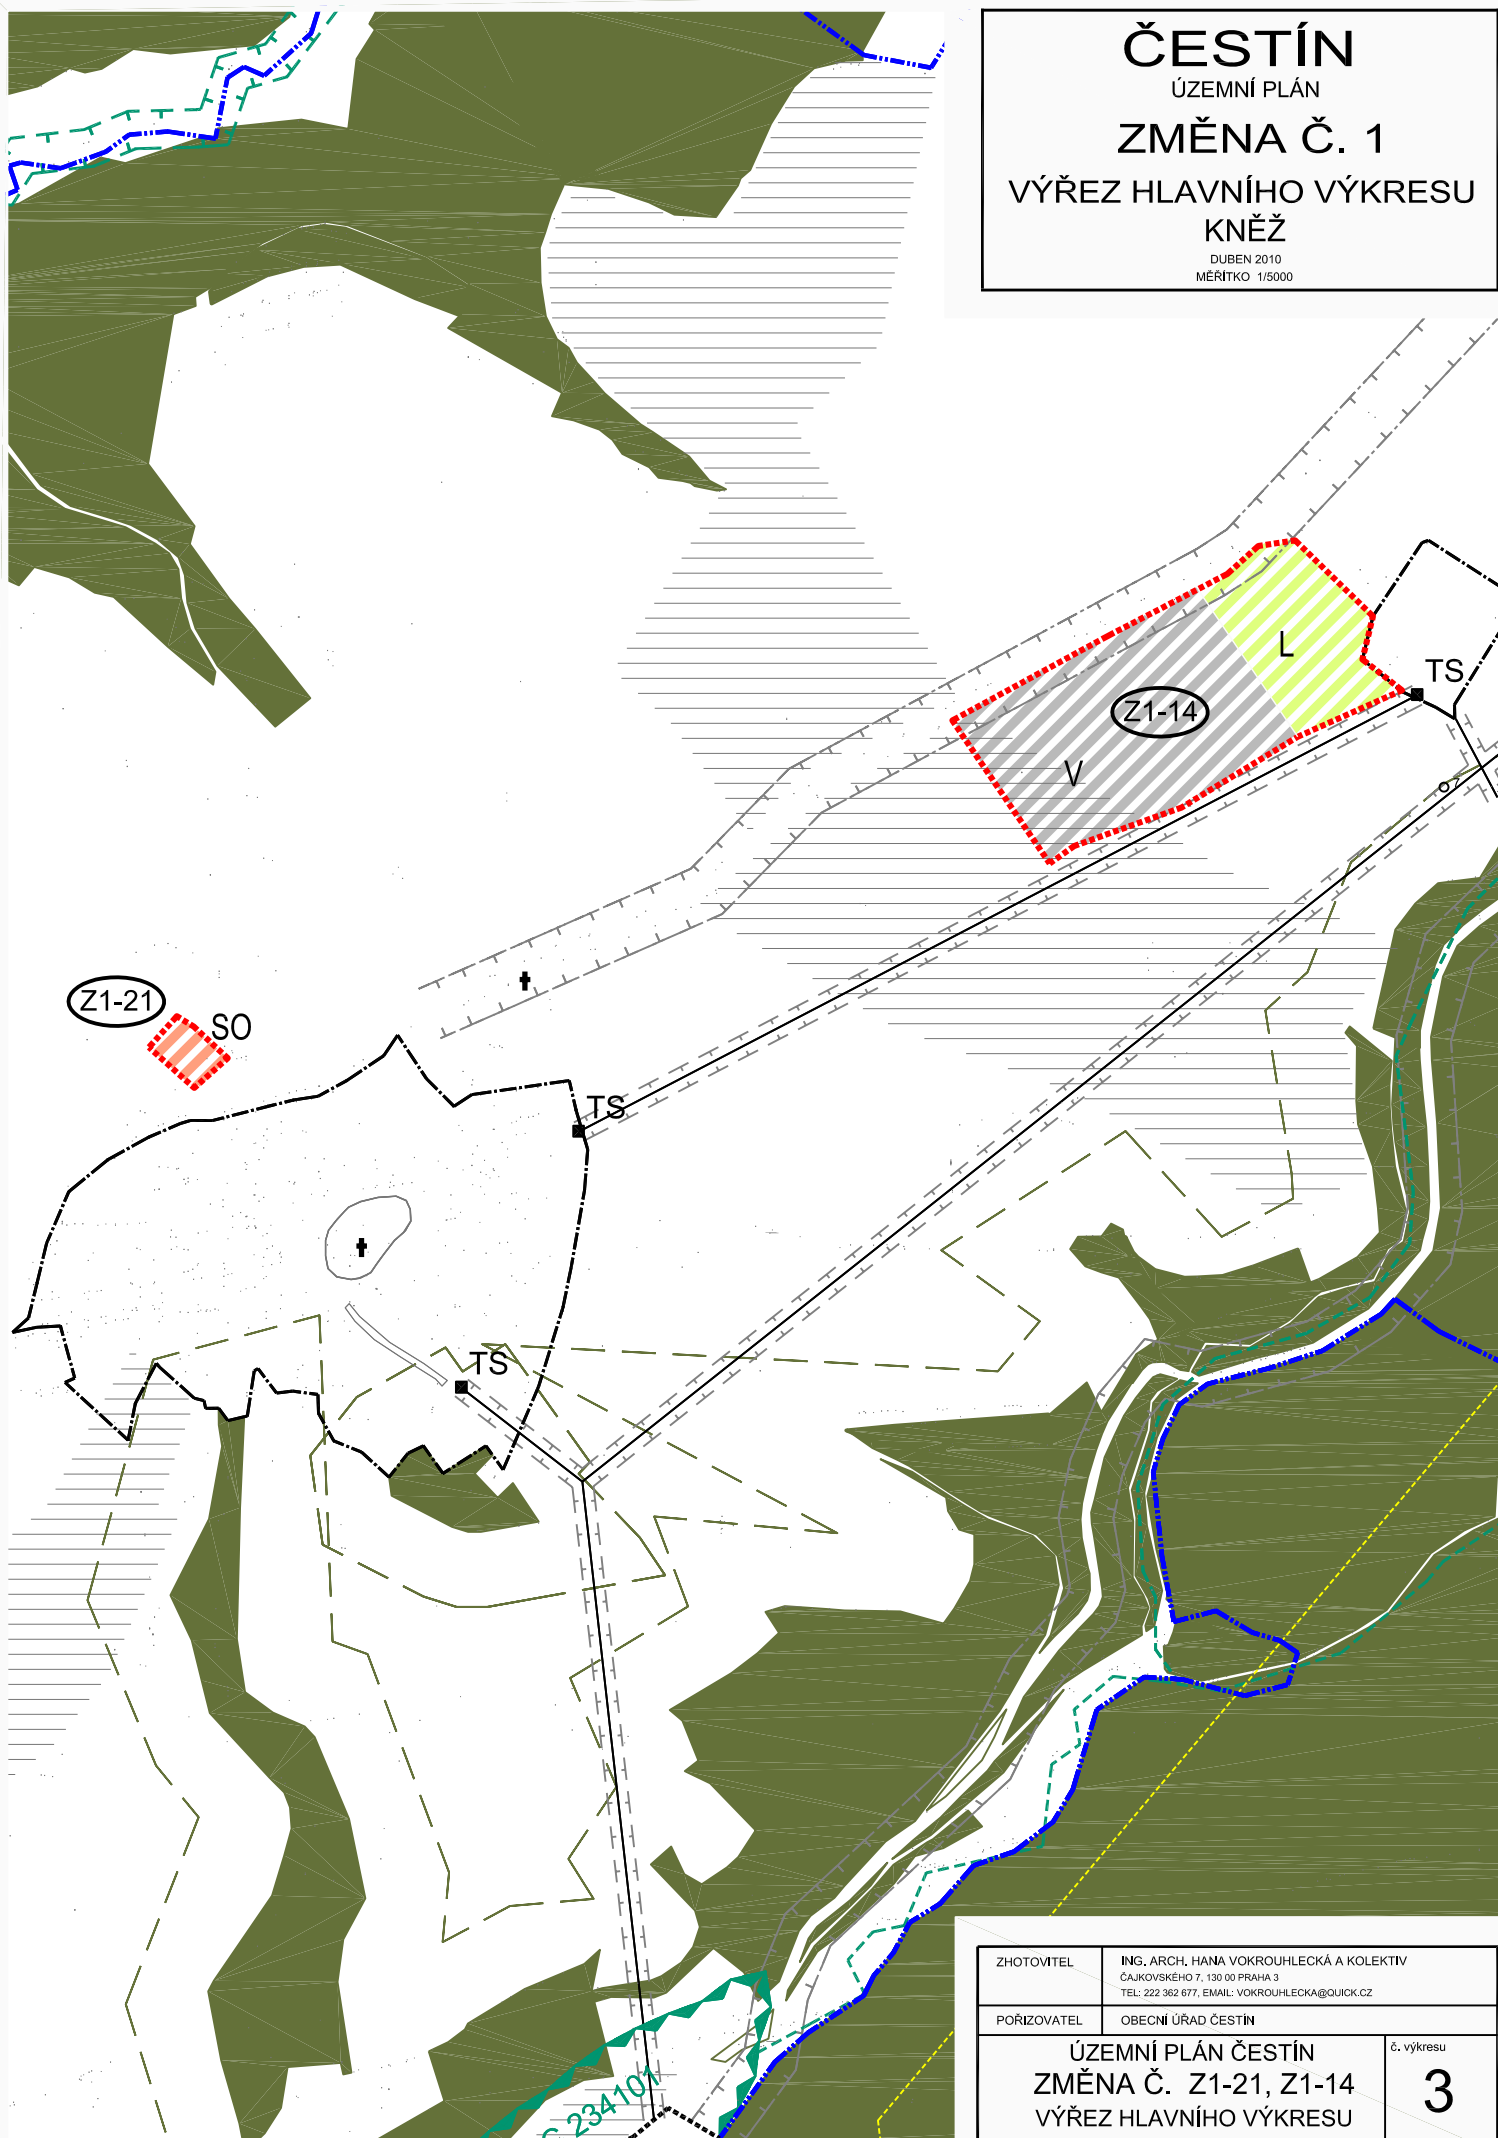

ZHOTOVITEL	ING. ARCH. HANA VOKROUHLECKÁ A KOLEKTIV ČAJKOVSKÉHO 7, 130 00 PRAHA 3 TEL: 222 362 677, EMAIL: VOKROUHLECKA@QUICK.CZ	
PORIZOVATEL	OBCNÍ ÚŘAD ČESTÍN	
ÚZEMNÍ PLÁN ČESTÍN ZMĚNA Č. Z1-21, Z1-14 VÝŘEZ HLAVNÍHO VÝKRESU		č. výkresu 3