

ČESTÍN


ÚZEMNÍ PLÁN

ZMĚNA Č. 1

VÝŘEZ HLAVNÍHO VÝKRESU

ČESTÍN

DUBEN 2010
MĚRITKO 1/5000

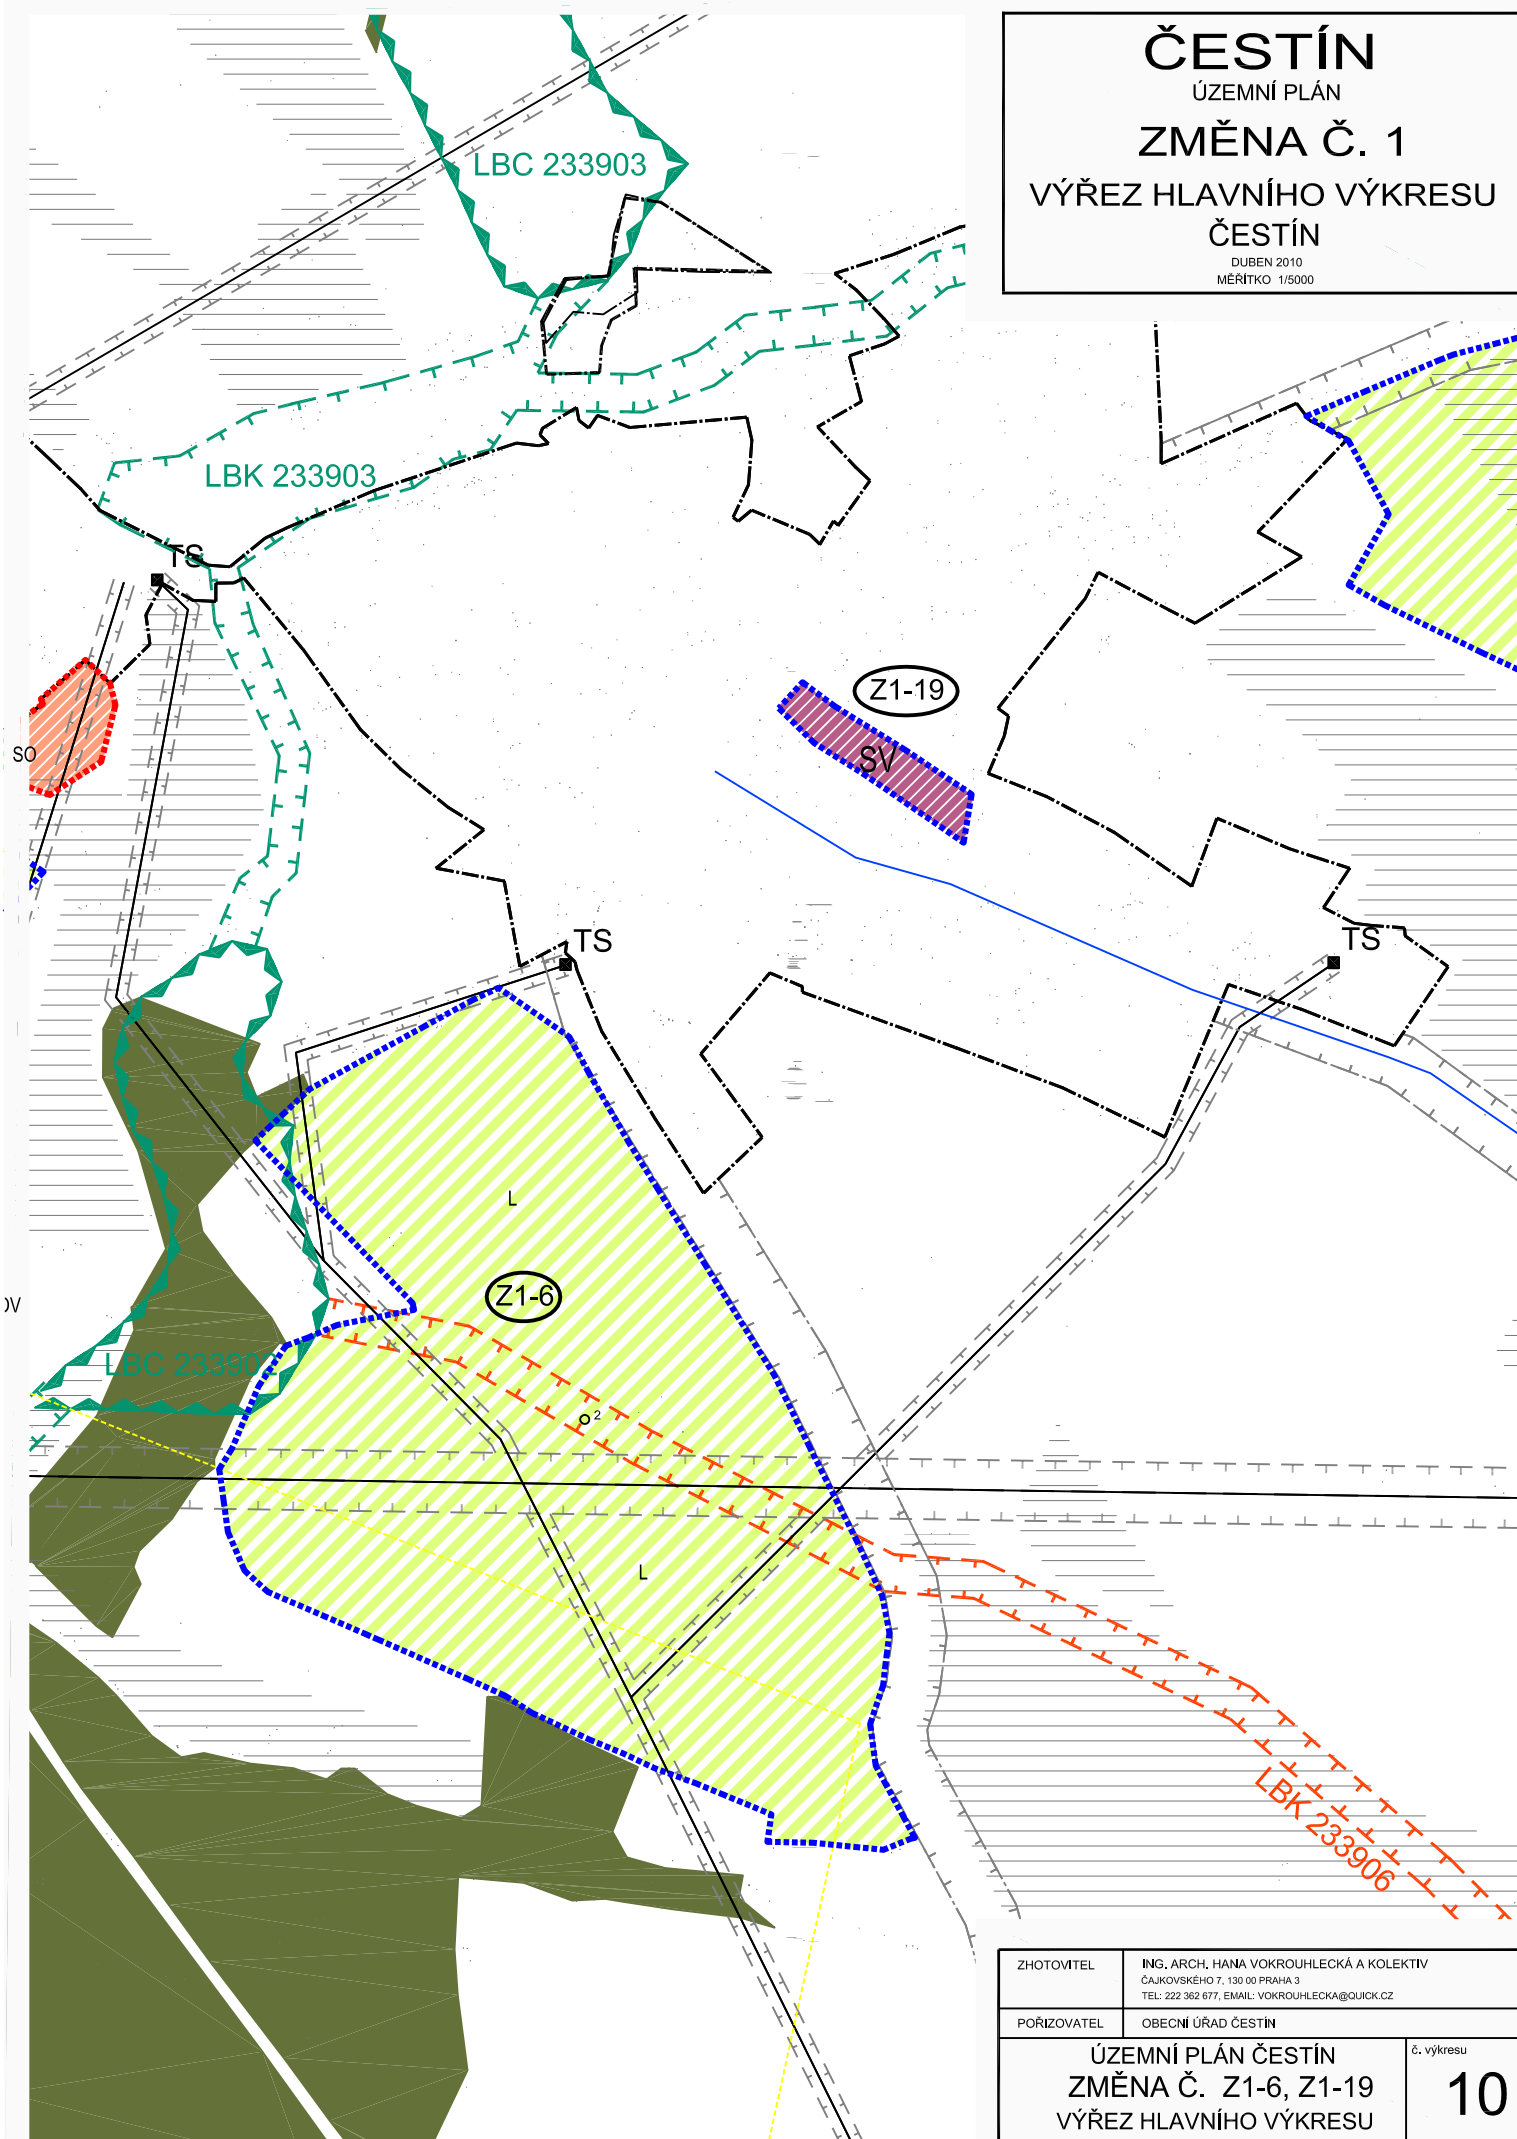

ZHOTOVITEL	ING. ARCH. HANA VOKROUHLECKÁ A KOLEKTIV ČAJKOVSKÉHO 7, 130 00 PRAHA 3 TEL: 222 362 677, EMAIL: VOKROUHLECKA@QUICK.CZ
PORÍZOVATEL	OBCENÍ ÚŘAD ČESTÍN
ÚZEMNÍ PLÁN ČESTÍN ZMĚNA Č. Z1-6, Z1-19 VÝŘEZ HLAVNÍHO VÝKRESU	
č. výkresu 10	