


ČESTÍN
ÚZEMNÍ PLÁN
ZMĚNA Č. 1
VÝŘEZ HLAVNÍHO VÝKRESU
MILOTICE

DUBEN 2010
MĚRITKO 1/5000

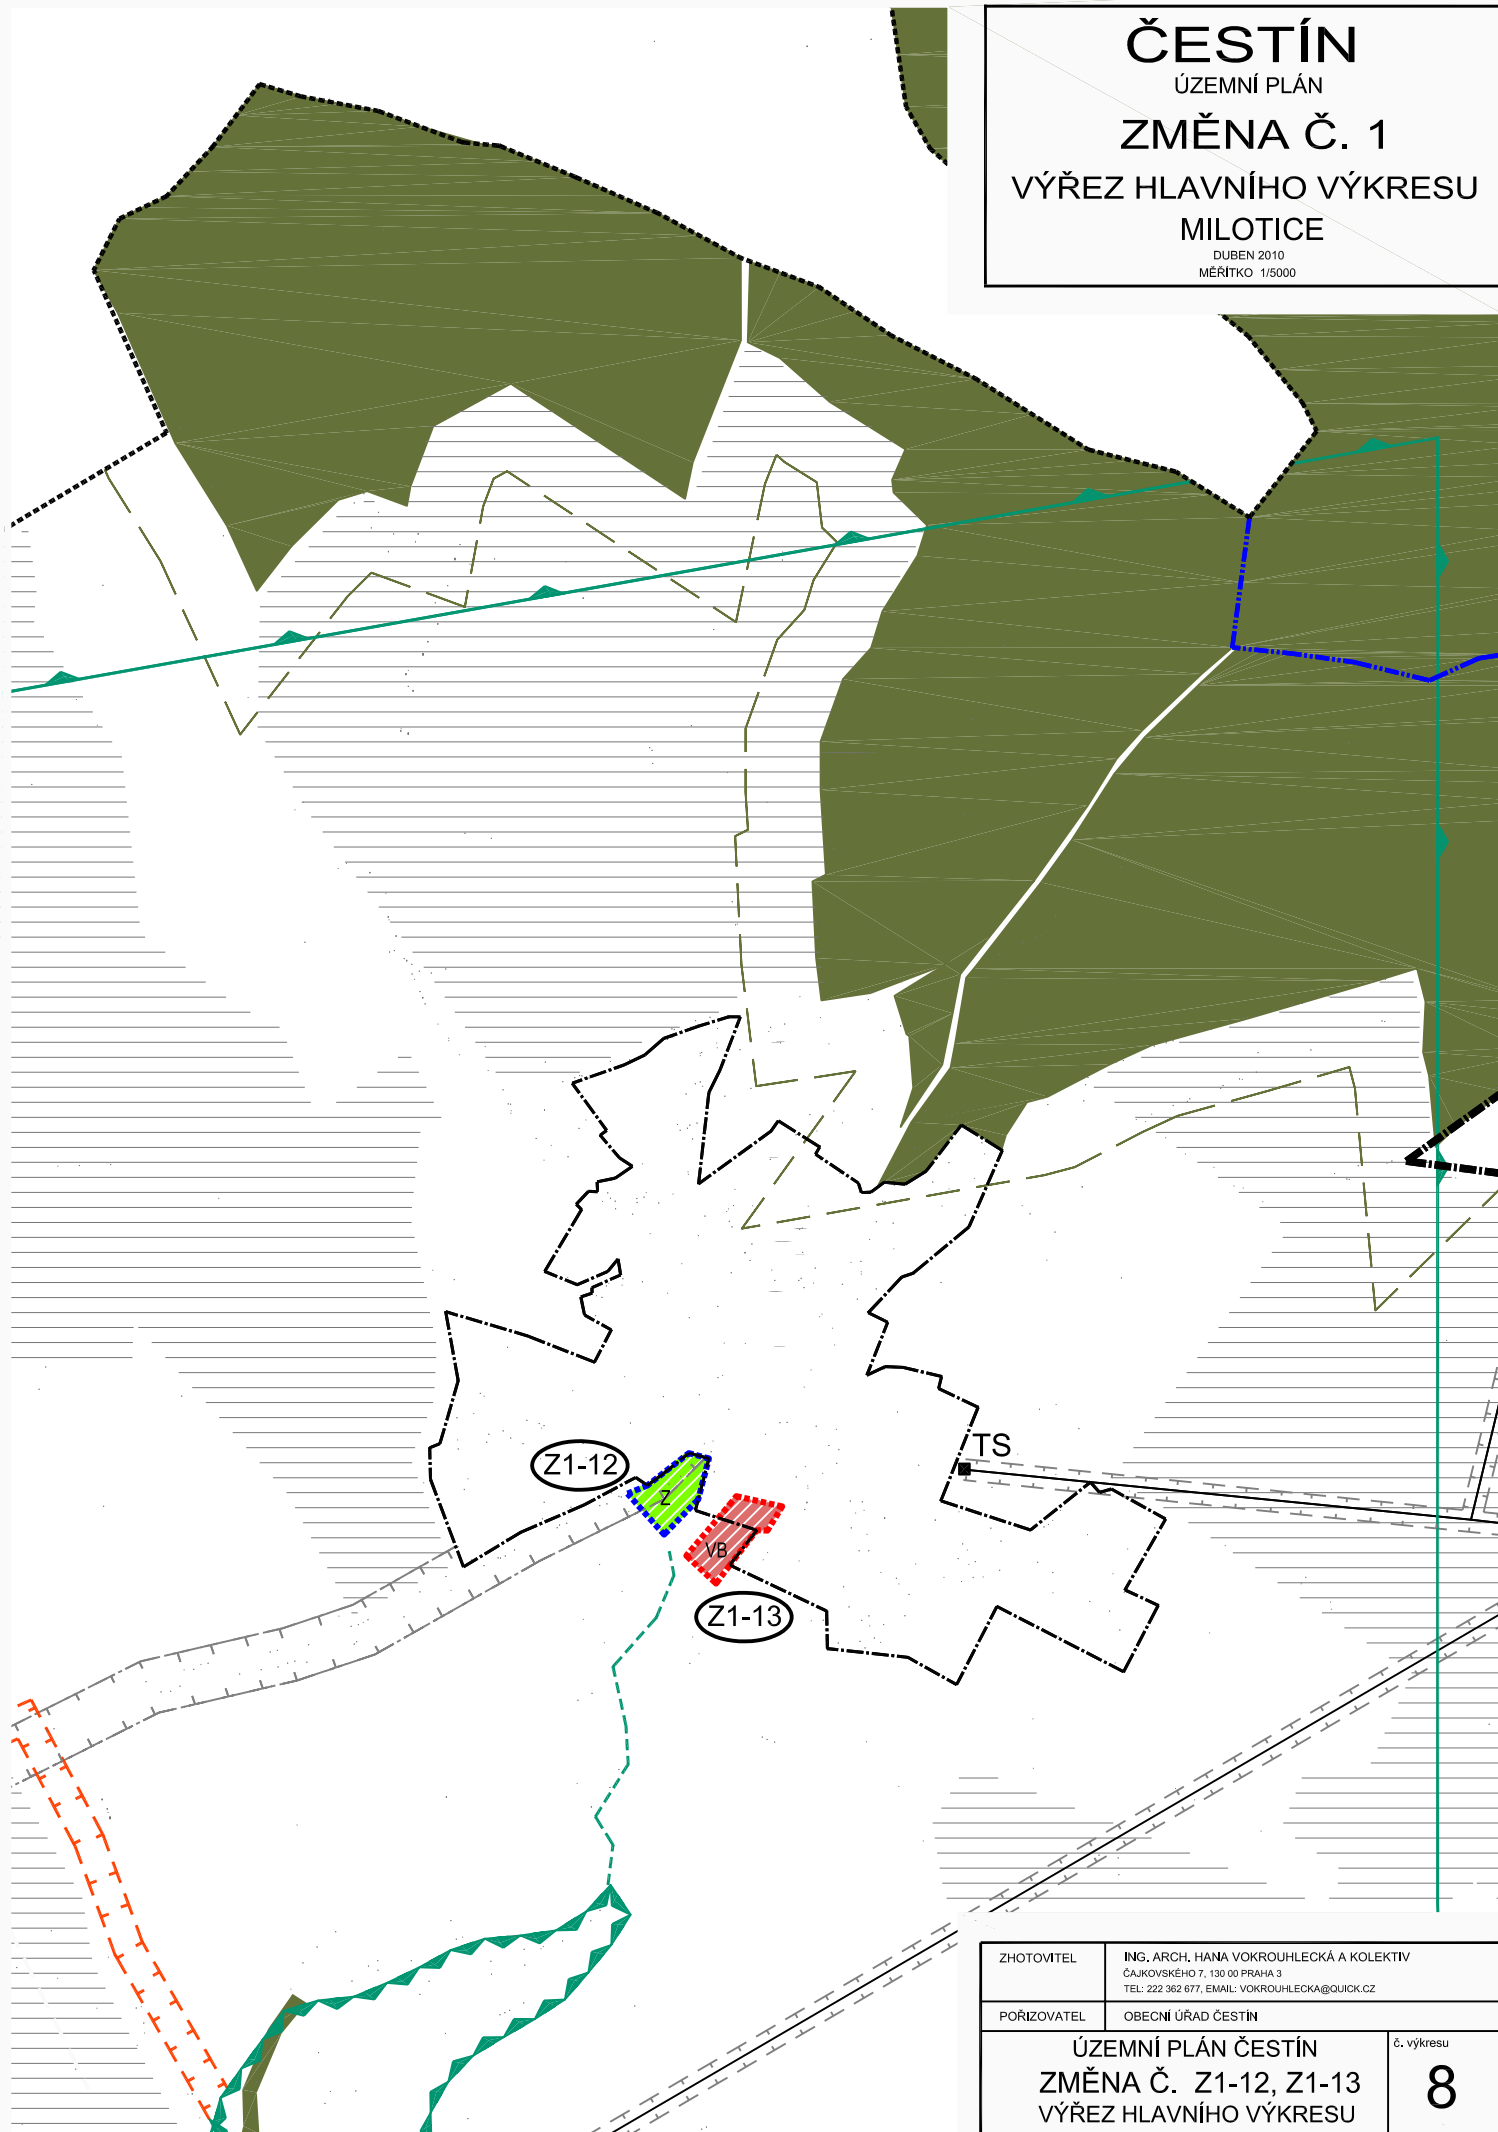

ZHOTOVITEL	ING. ARCH. HANA VOKROUHLECKÁ A KOLEKTIV ČAJKOVSKÉHO 7, 130 00 PRAHA 3 TEL: 222 362 677, EMAIL: VOKROUHLECKA@QUICK.CZ	
PORIZOVATEL	OBCENÍ ÚŘAD ČESTÍN	
ÚZEMNÍ PLÁN ČESTÍN ZMĚNA Č. Z1-12, Z1-13 VÝŘEZ HLAVNÍHO VÝKRESU		č. výkresu 8