


VÝKRES DOPRAVNÍ A TECHNICKÉ INFRASTRUKTURY

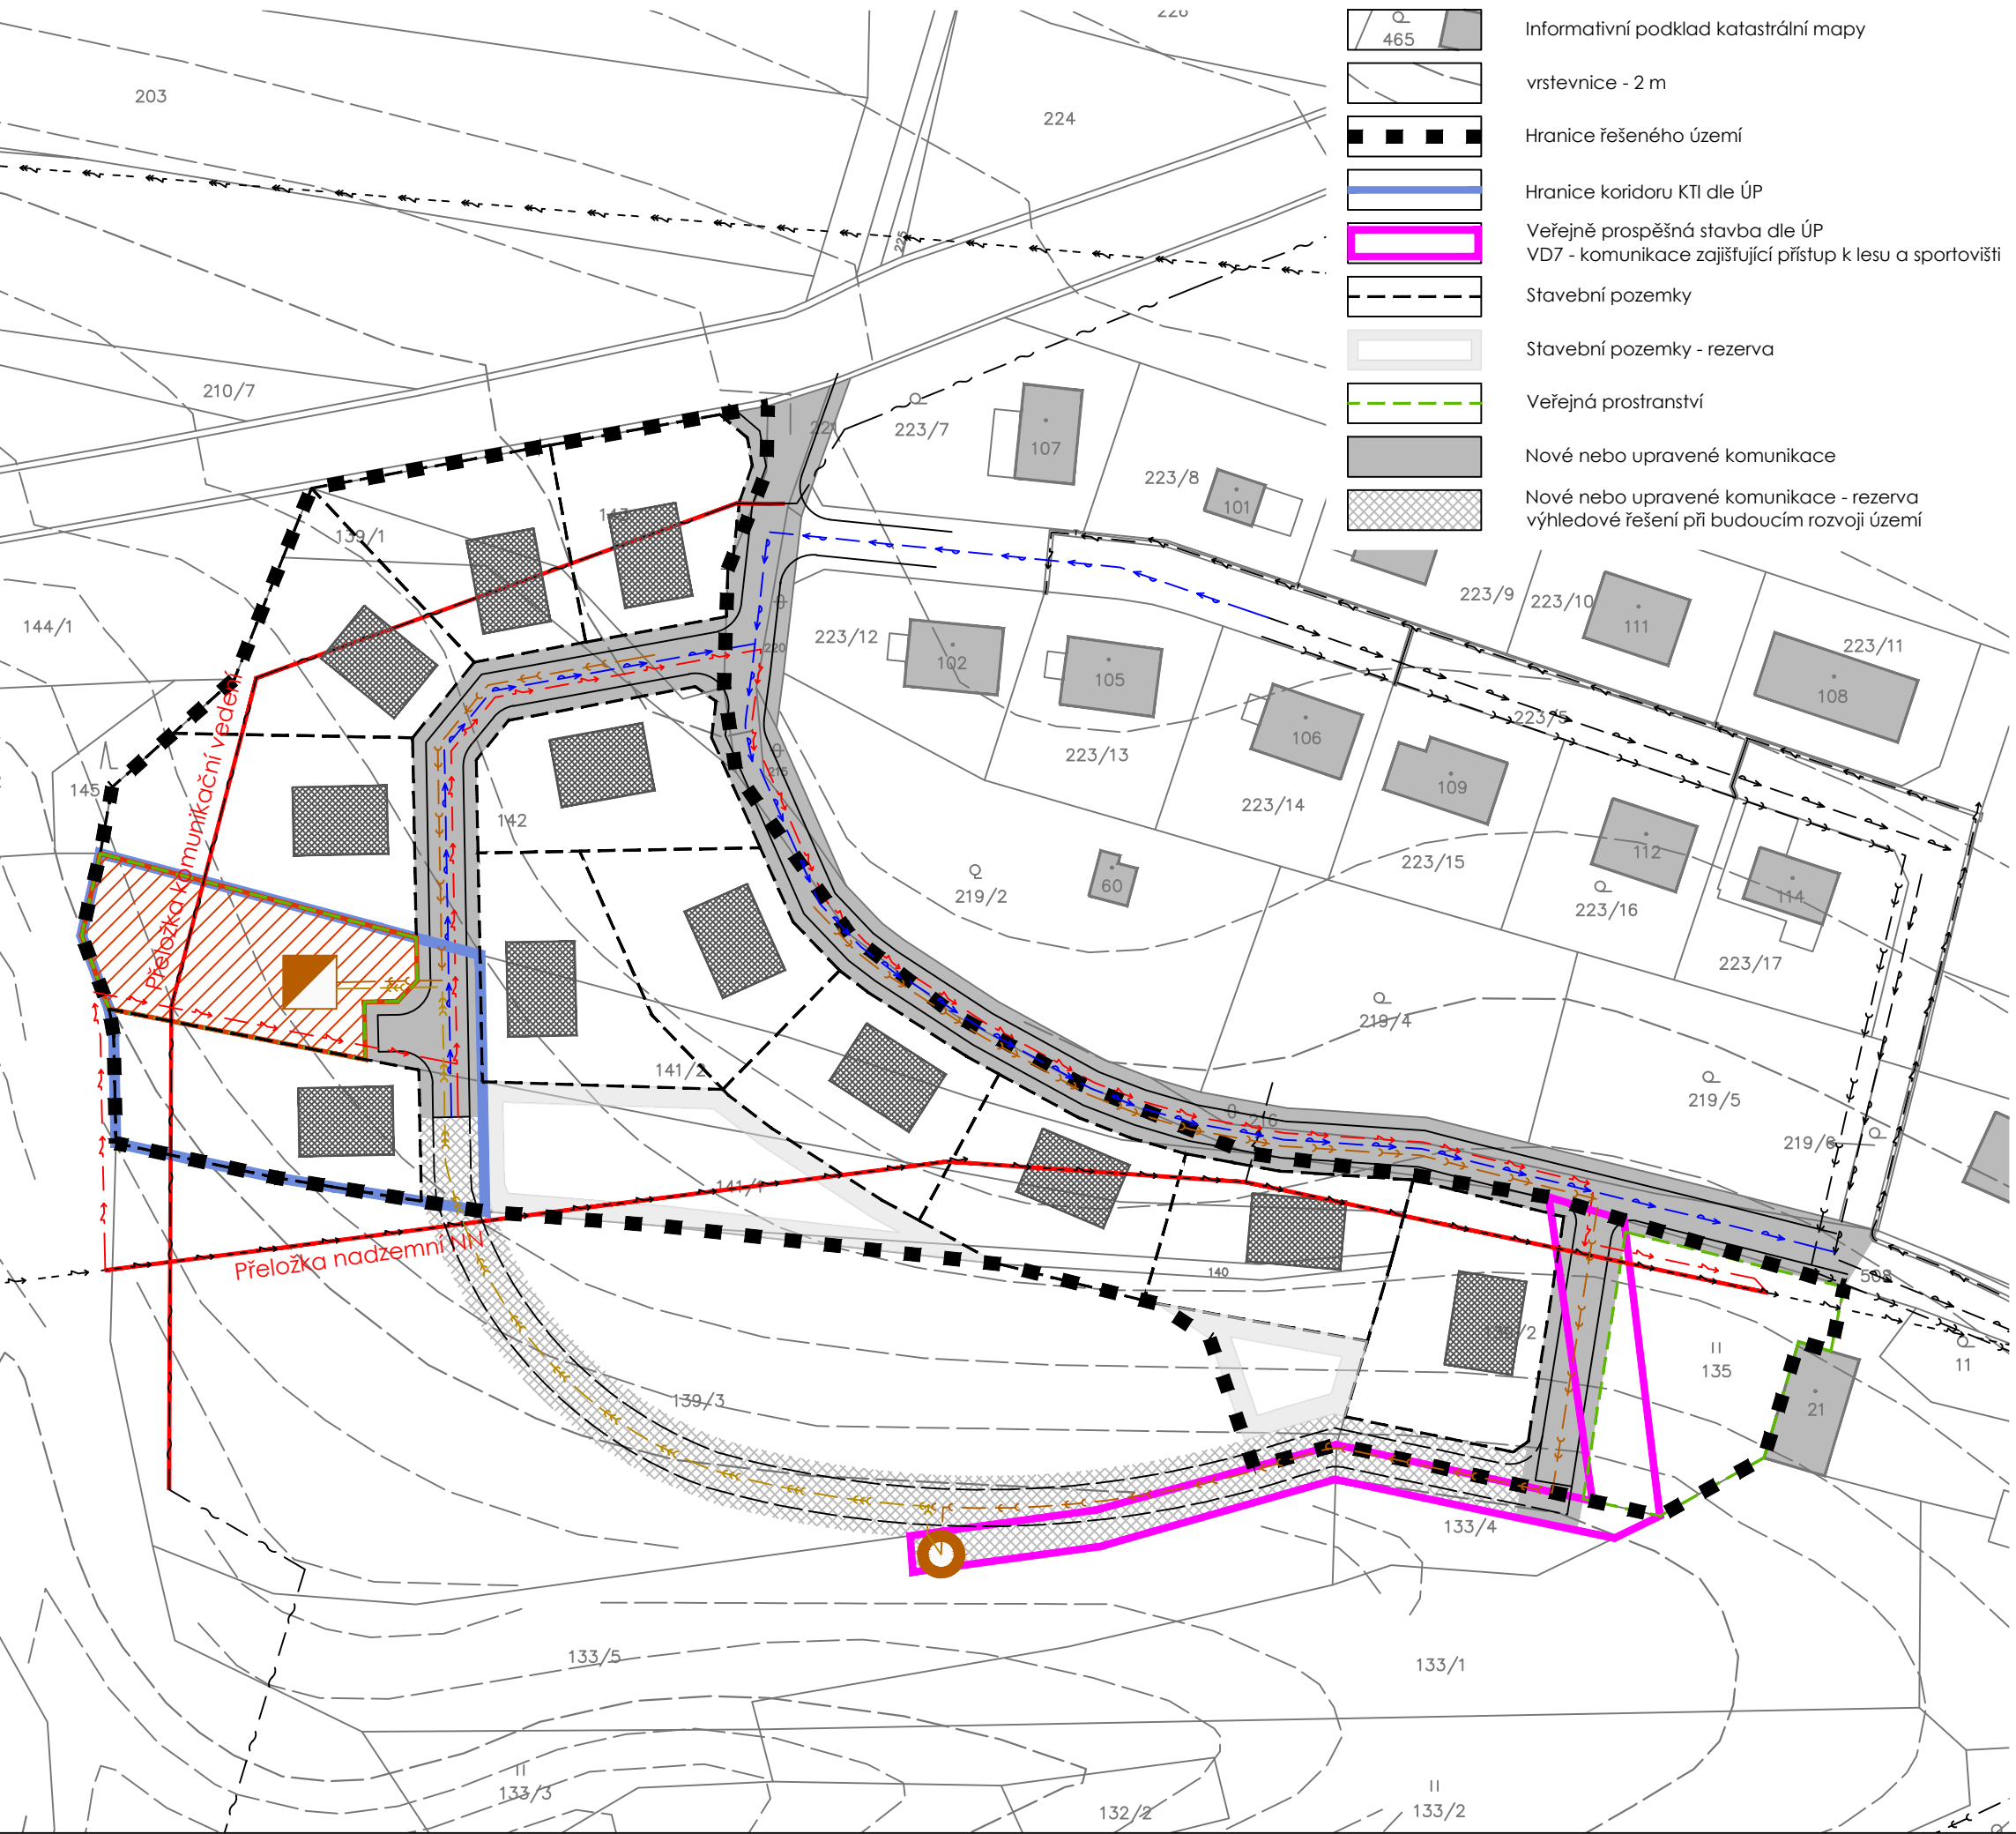

LEGENDA

- Informativní podklad katastrální mapy
- vrstevnice - 2 m
- Hranice řešeného území
- Hranice koridoru KTI dle ÚP
- Veřejně prospěšná stavba dle ÚP
- VD7 - komunikace zajišťující přístup k lesu a sportovišti
- Stavební pozemky
- Stavební pozemky - rezerva
- Veřejná prostranství
- Nové nebo upravené komunikace
- Nové nebo upravené komunikace - rezerva výhledové řešení při budoucím rozvoji území

Technická infrastruktura - stav

- Nadzemní vedení VN
- Nadzemní vedení NN
- Podzemní vedení NN
- Návrh vodovodu dle ÚP
- Návrh kanalizace dle ÚP

Technická infrastruktura - návrh

- Část trasy stávajících sítí TI vyžadující přeložení
- Podzemní vedení NN
- Vodovod
- Kanalizace gravitační
- Kanalizace - výtlač
- Čistírna odpadních vod
- Plocha pro případné umístění ČOV zpřesněná územní studií
- Čerpací stanice

REVIZE C.01	05/2023	ÚPRAVA NA ZÁKLADĚ VYJÁDRĚNÍ DOTČENÝCH ORGÁNŮ
PROJEKT	ÚZEMNÍ STUDIE (X2) k.ú. Dolní Pohled	
OBJEDNATEL	Obec Dolní Pohled Dolní Pohled 11, 285 22 Zruč nad Sázavou	
POŘIZOVATEL	Městský úřad Kutná Hora Oddělení regionálního rozvoje a územního plánování Václavské náměstí 182, 284 01 Kutná Hora	
ZHOTOVITEL	ŽALUDA, projektová kancelář Ing. Eduard Žaluda tel. +420 737 149 299, e-mail: eduard.zaluda@gmail.com	
STUPEŇ	ÚZEMNÍ STUDIE	
NÁZEV PŘÍLOHY		

VÝKRES DOPRAVNÍ A TECHNICKÉ INFRASTRUKTURY

VYPRACOVAL	KONTROLA		
Ing. arch. Rostislav Aubrecht	Ing. Eduard Žaluda		
DATUM	ČÍSLO ZAKÁZKY	POČET FORMÁTŮ	MĚŘÍTKO
12/2022	-	2xA4	1 : 1 000
ČÍSLO PŘÍLOHY	ČÍSLO KOPIE		
04			