

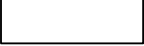
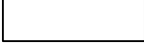
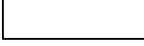
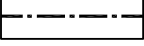
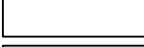
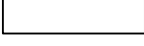
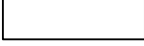
ZMĚNA č. 2 ÚZEMNÍHO PLÁNU OBCE SVATÝ MIKULÁŠ

SCHÉMA TECHNICKÉ INFRASTRUKTURY

1:5000

LEGENDA.

stav návrh

		HRANICE ŘEŠENÉHO ÚZEMÍ
		HRANICE ZASTAVĚNÉHO ÚZEMÍ K DATU 03 2013
		OZNAČENÍ ŘEŠENÝCH LOKALIT
		HRANICE ZASTAVITELNÉ PLOCHY
		PLOCHA ČISTÍRNY ODPADNÍCH VOD
		PLOCHA ČISTÍRNY ODPADNÍCH VOD VYPUŠTĚNÉ Z ŘEŠENÍ
		HRANICE ZÁPLAVOVÉHO ÚZEMÍ Q100


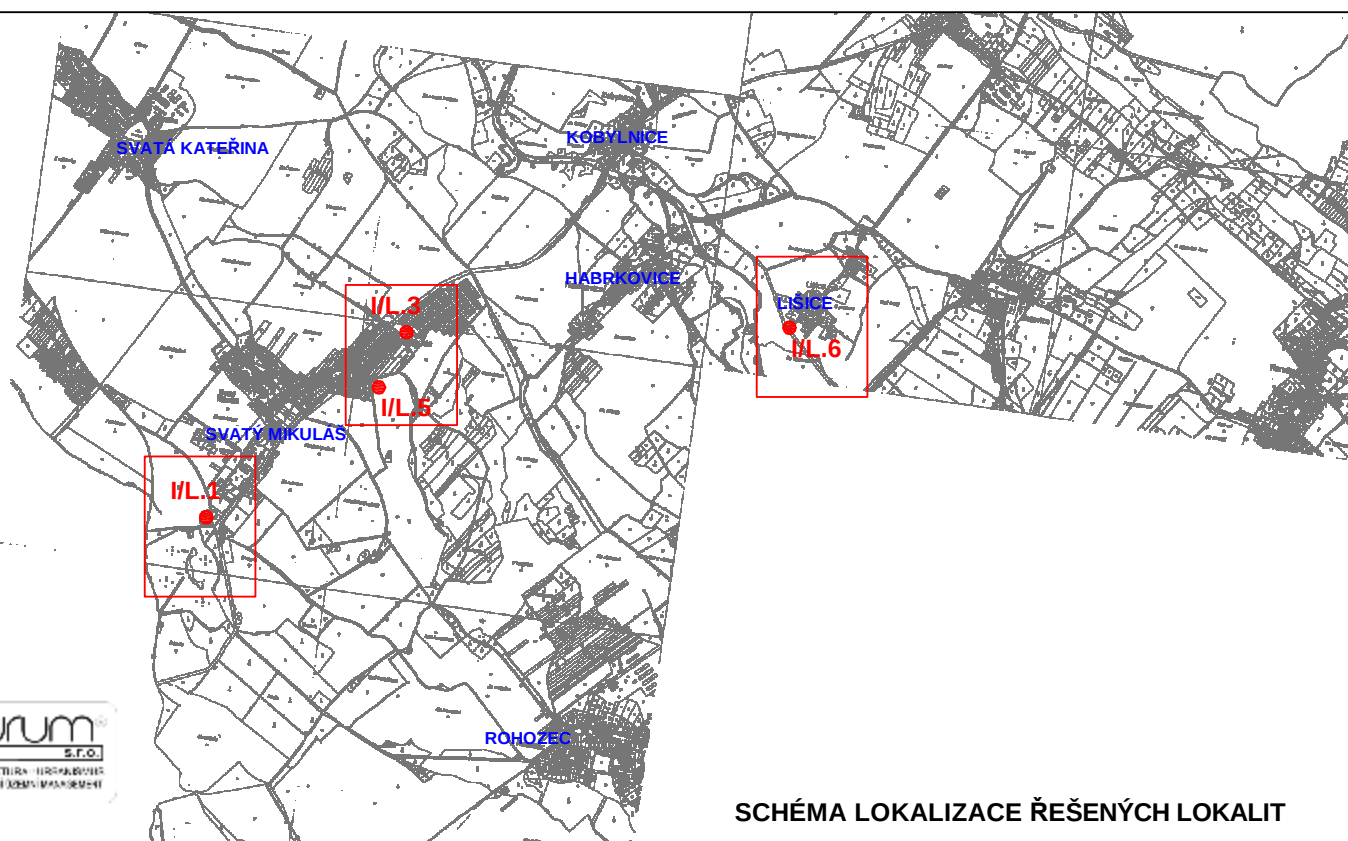


SCHÉMA LOKALIZACE ŘEŠENÝCH LOKALIT

ZMĚNA č. 2 ÚZEMNÍHO PLÁNU OBCE SVATÝ MIKULÁŠ

SCHÉMA TECHNICKÉ INFRASTRUKTURY


1:5000

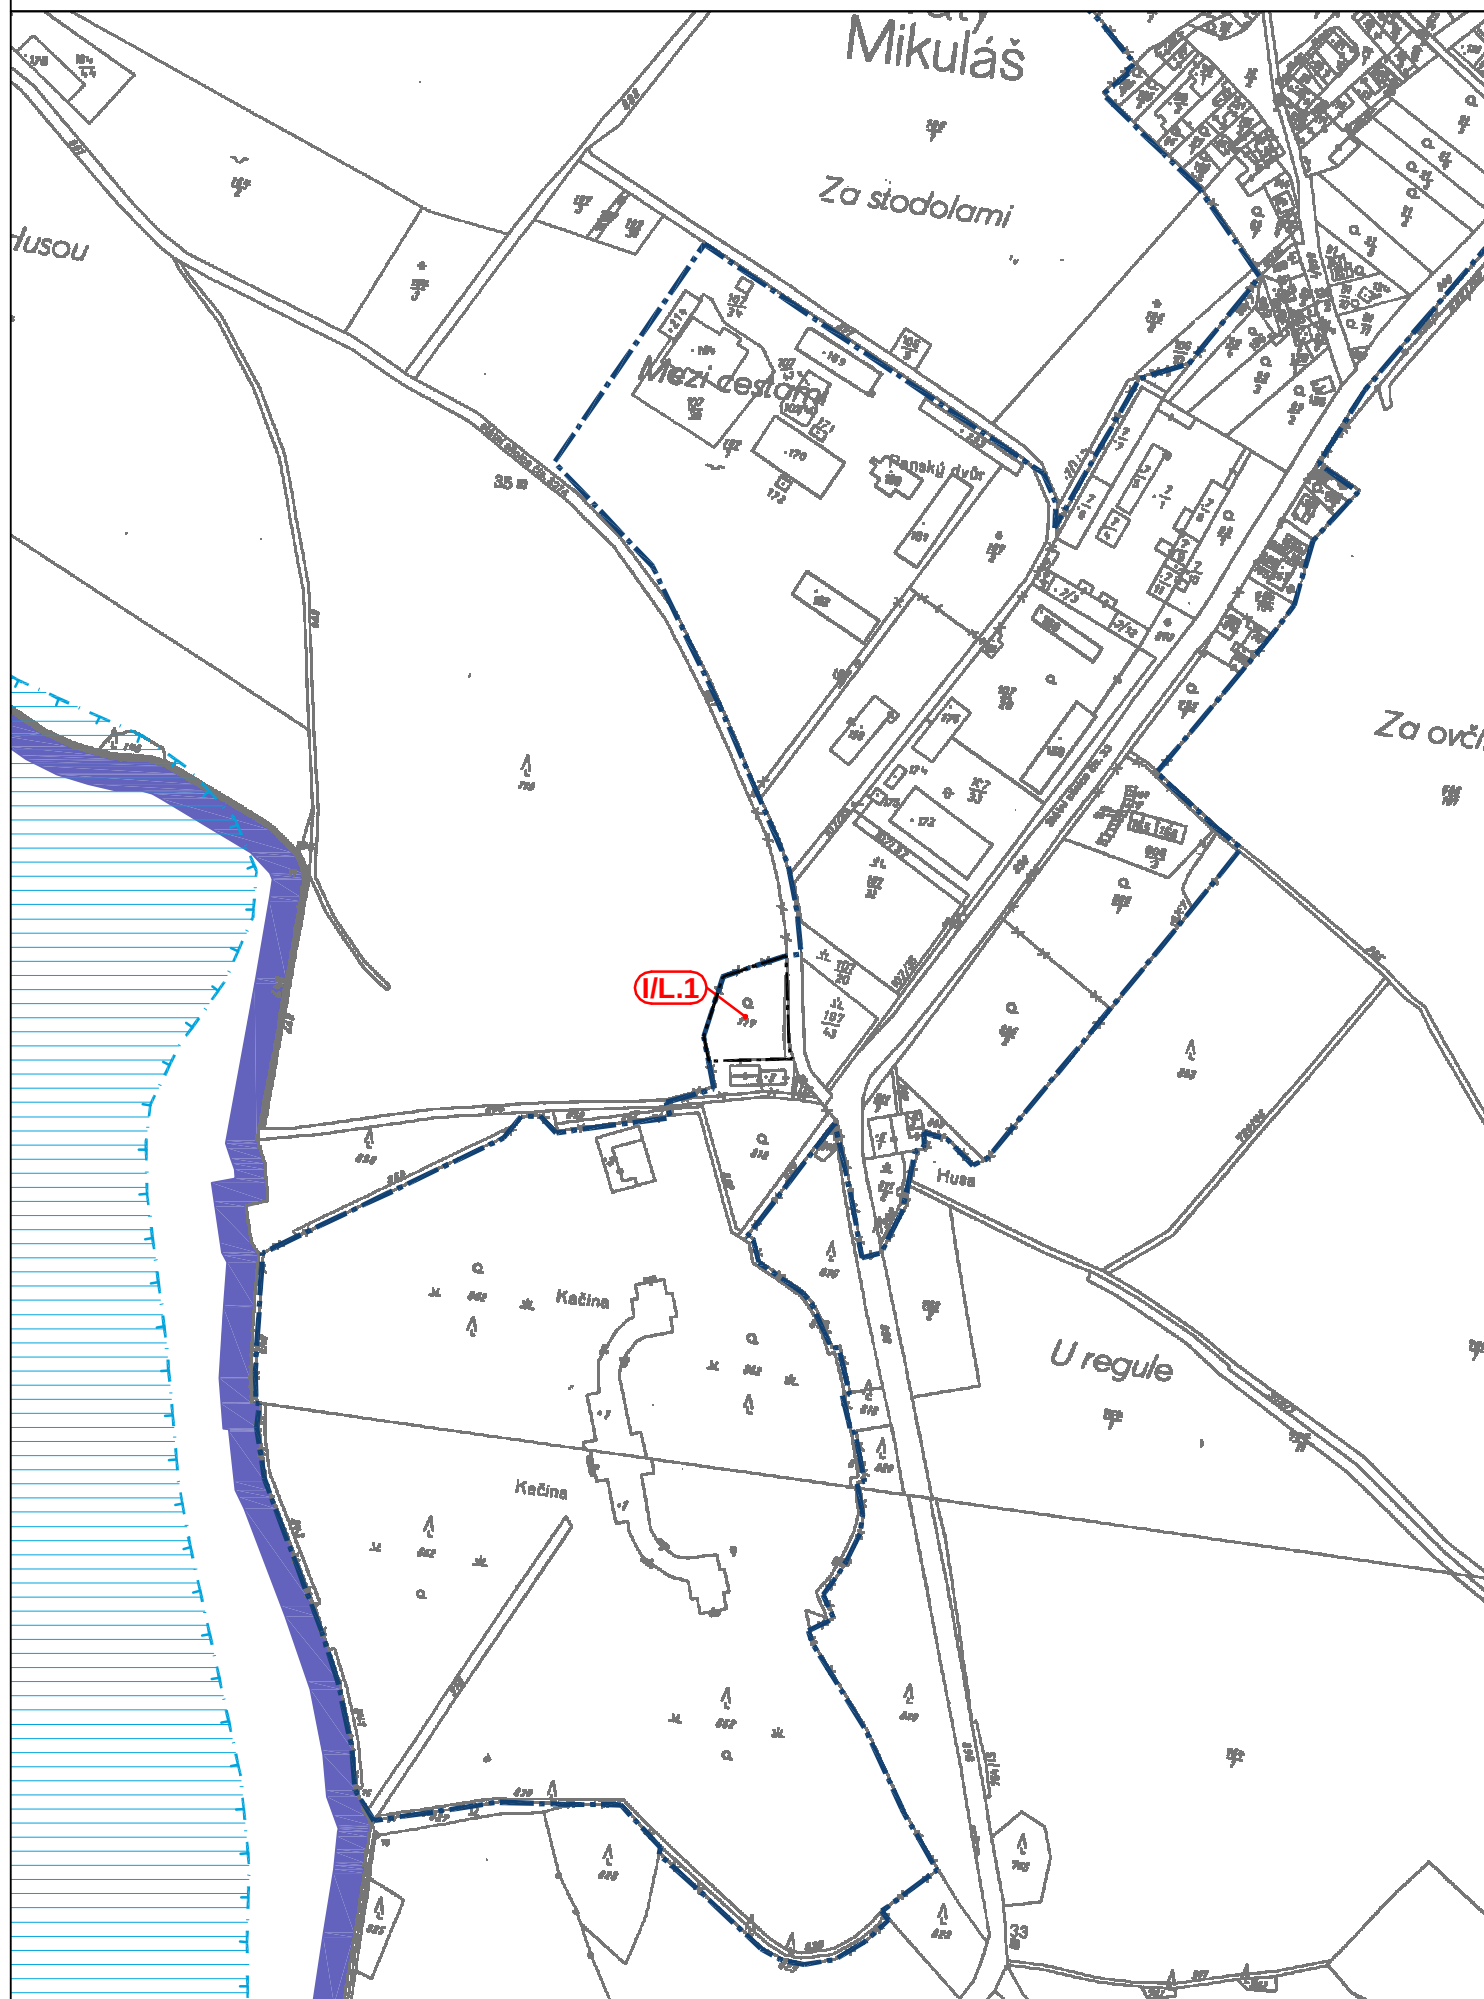

ZMĚNA č. 2 ÚZEMNÍHO PLÁNU OBCE SVATÝ MIKULÁŠ

SCHÉMA TECHNICKÉ INFRASTRUKTURY

1:5000

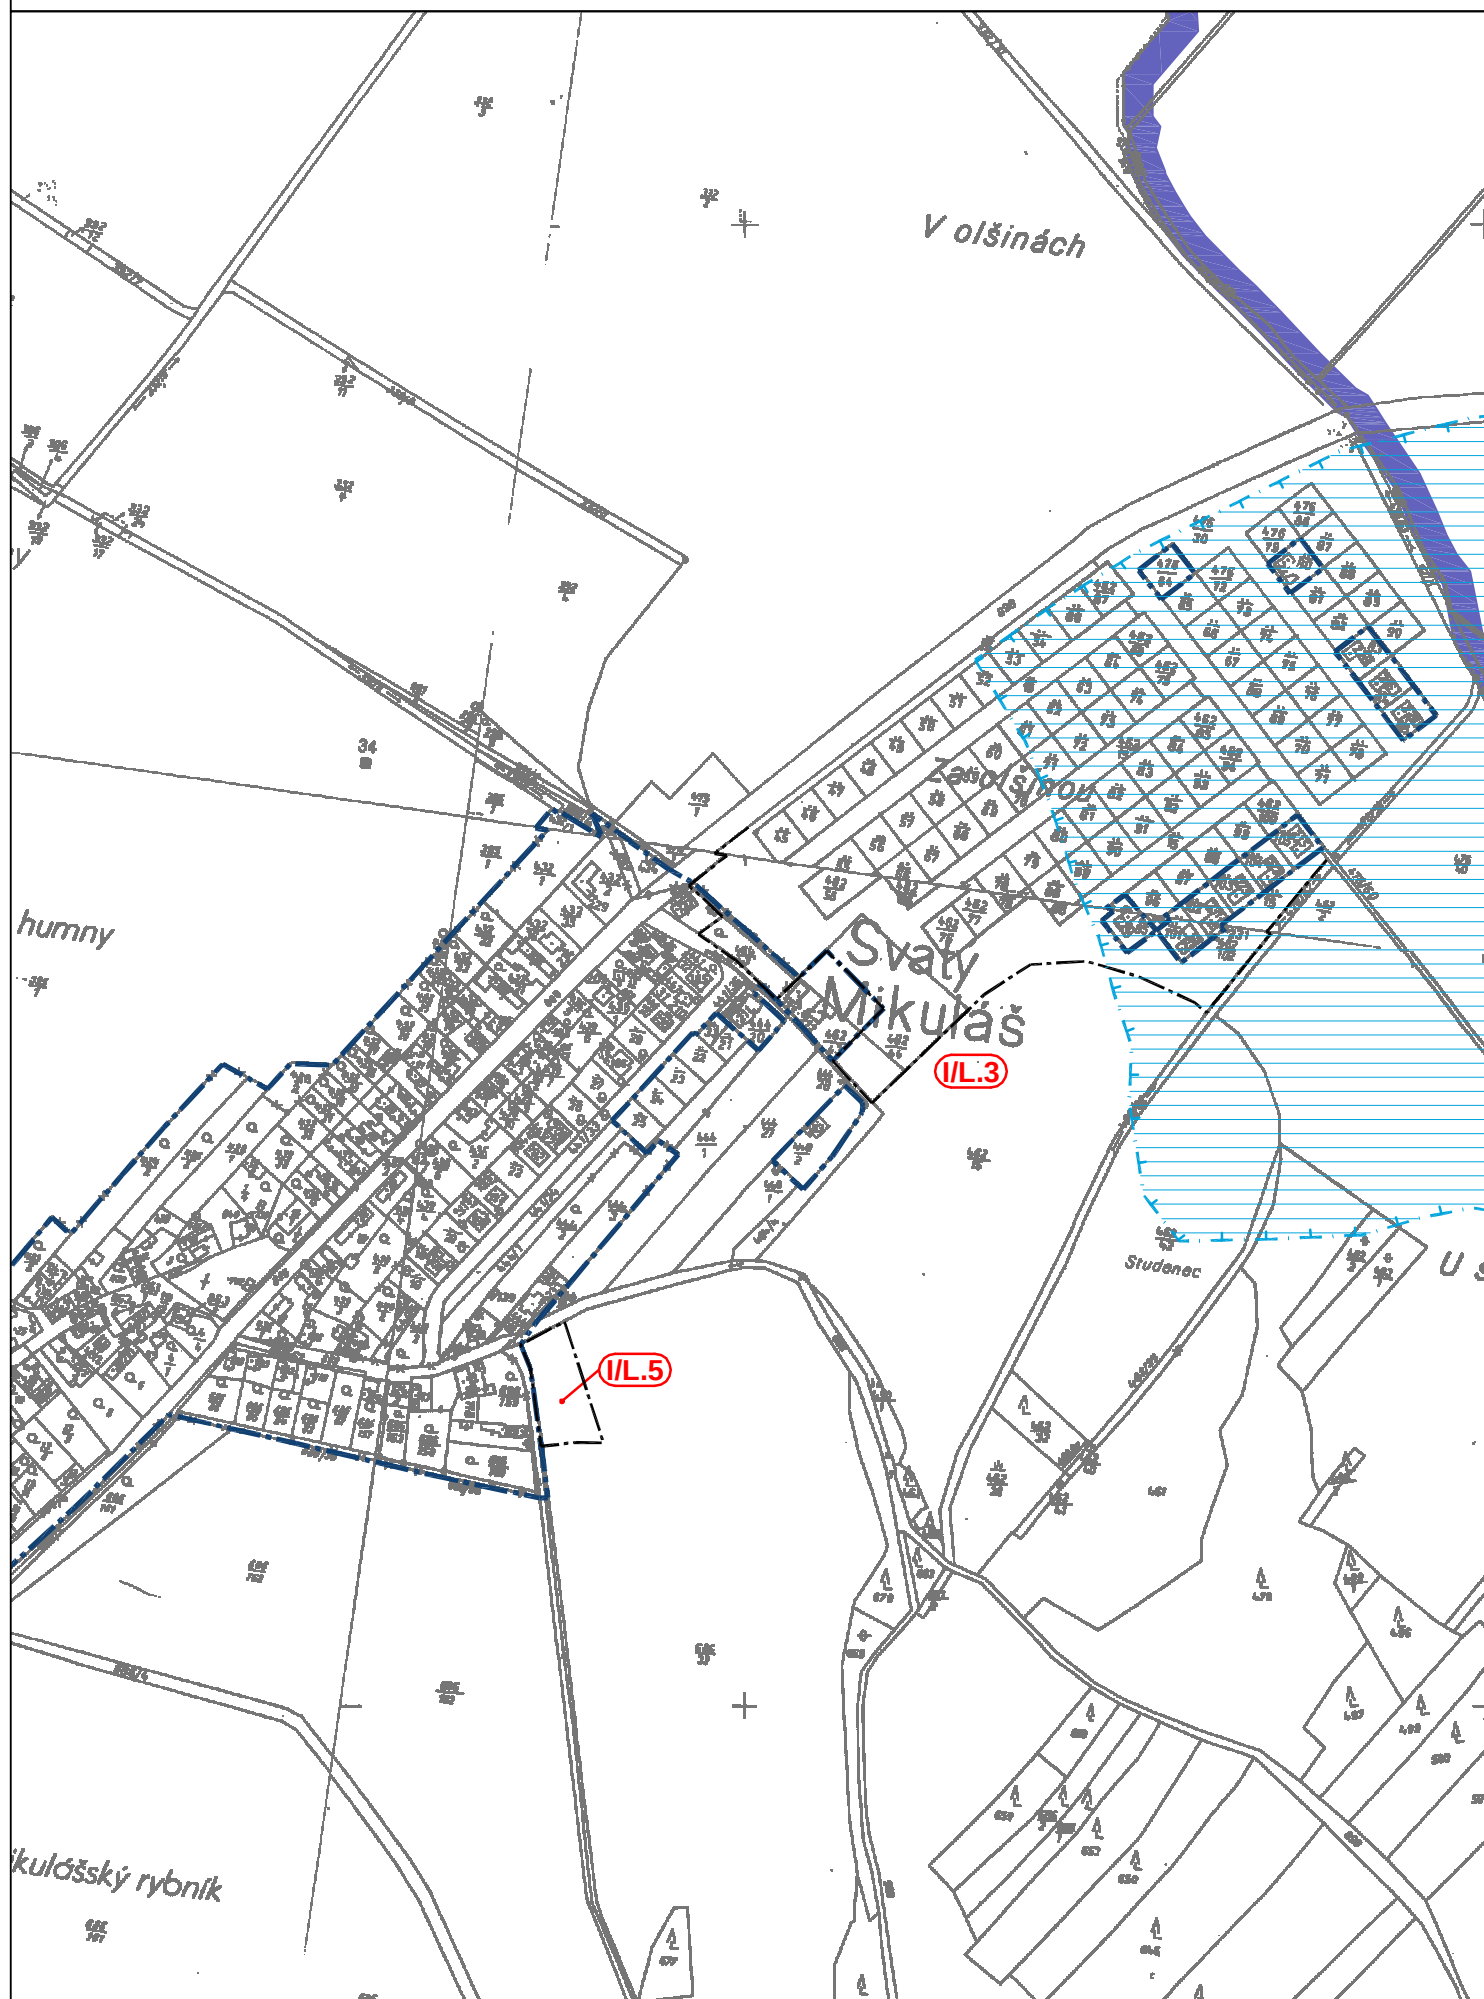

1:5000

