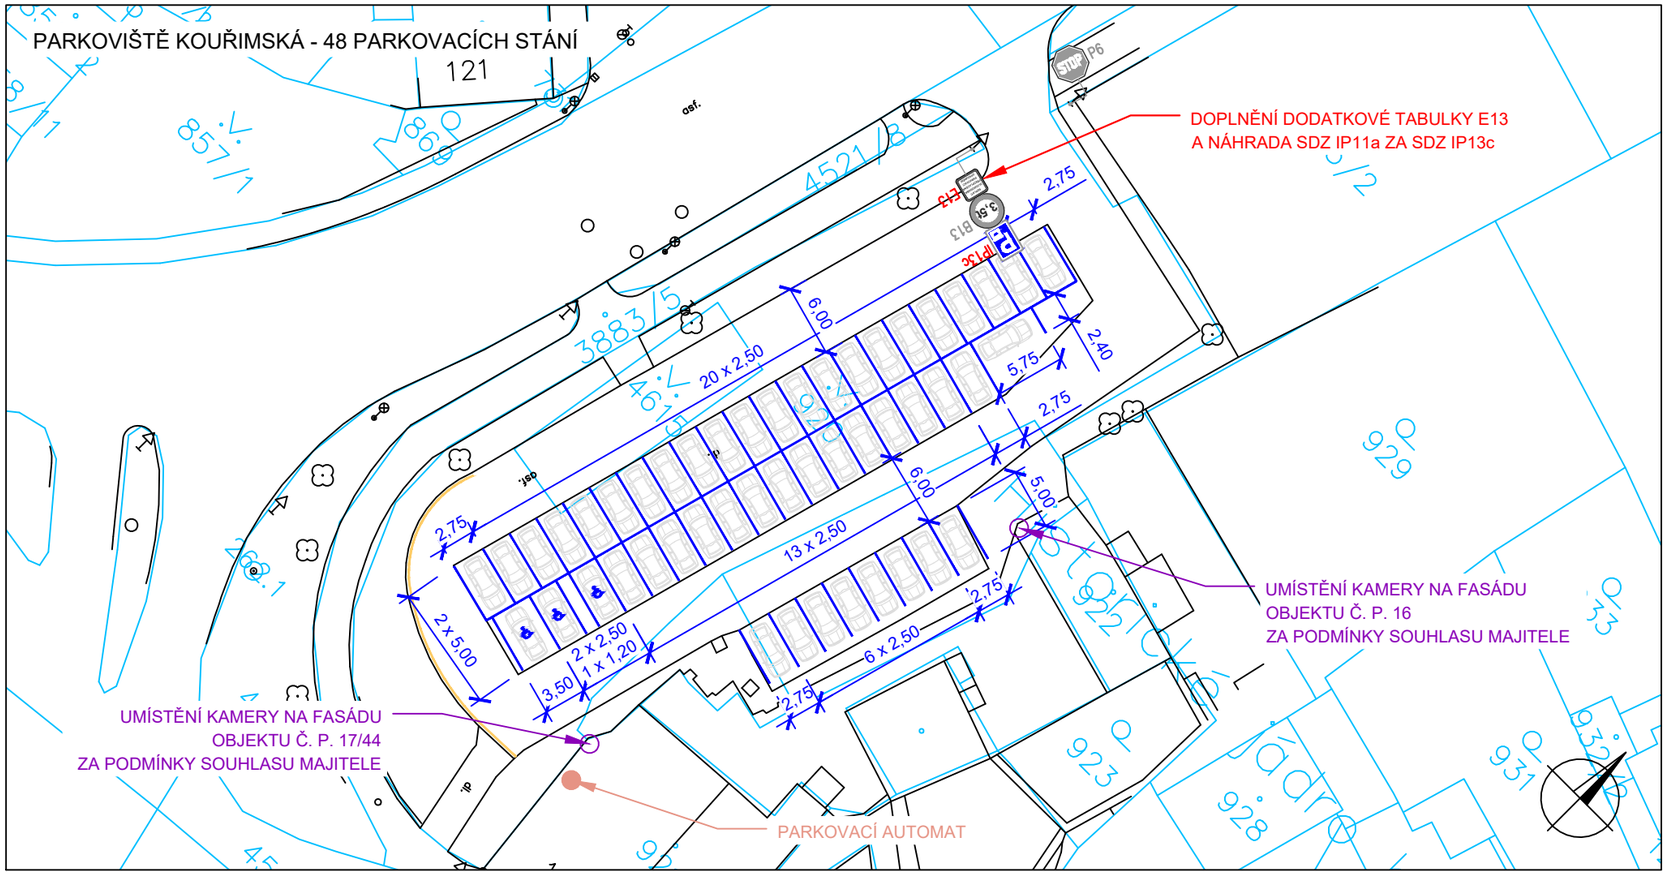

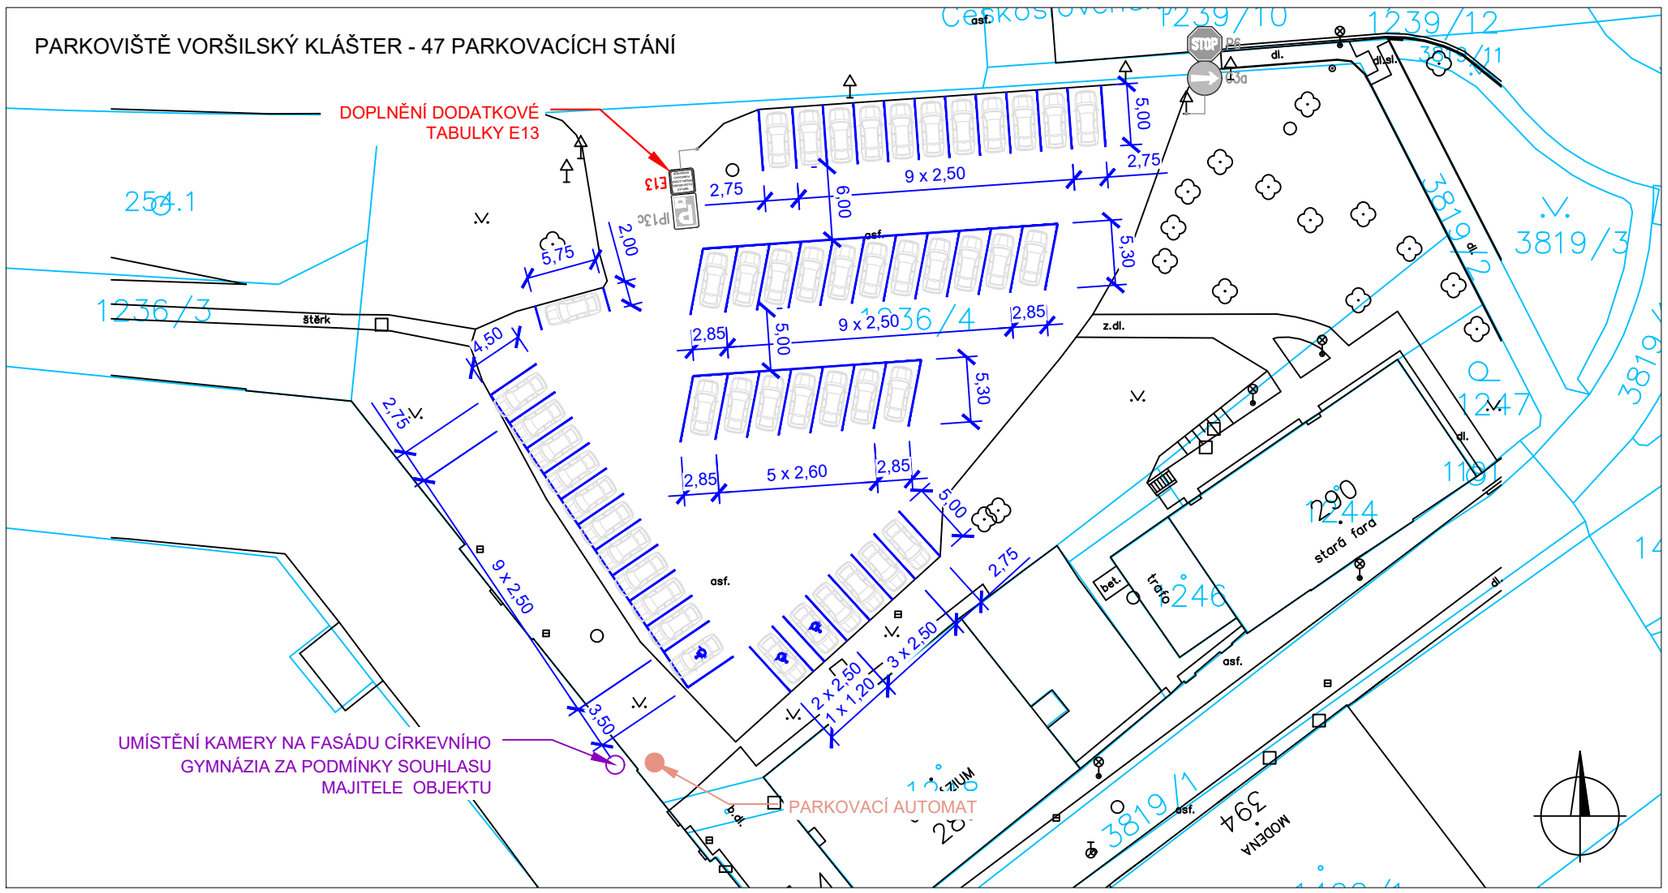

Příloha 8 - NÁVRH ÚPRAV PARKOVIŠŤ

Legenda:

2017 — Hranice pozemků a parcelní čísla v k.ú. Kutná Hora (677710)

Stávající hrany ploch

P6, C3a — Stávající svislé dopravní značení

Navrhované vodorovné dopravní značení

IP12 — Navrhované svislé dopravní značení

Detail navrhované podoby dodatkových tabulek E13:

Tam, kde není povrch řešených parkovišť zpevněný, doporučujeme vyznačit jednotlivá parkovací stání např. pomocí jednoho řádku kamenné nebo betonové dlažby.

Studie zavedení zpoplatněných zón parkování v Kutné Hoře

Únor 2025

kutná hora d plus PROJEKTOVÁ A INŽENÝRSKÁ A.S.