


Příloha 10 - POLOHA PARKOVACÍCH AUTOMATŮ

Legenda:

- Řešené území
- Stávající parkovací automat rušený
- Stávající parkovací automat nahrazovaný za nový
- Nově navrhovaný parkovací automat
- Dostupnost 100 m od navrženého parkovacího automatu

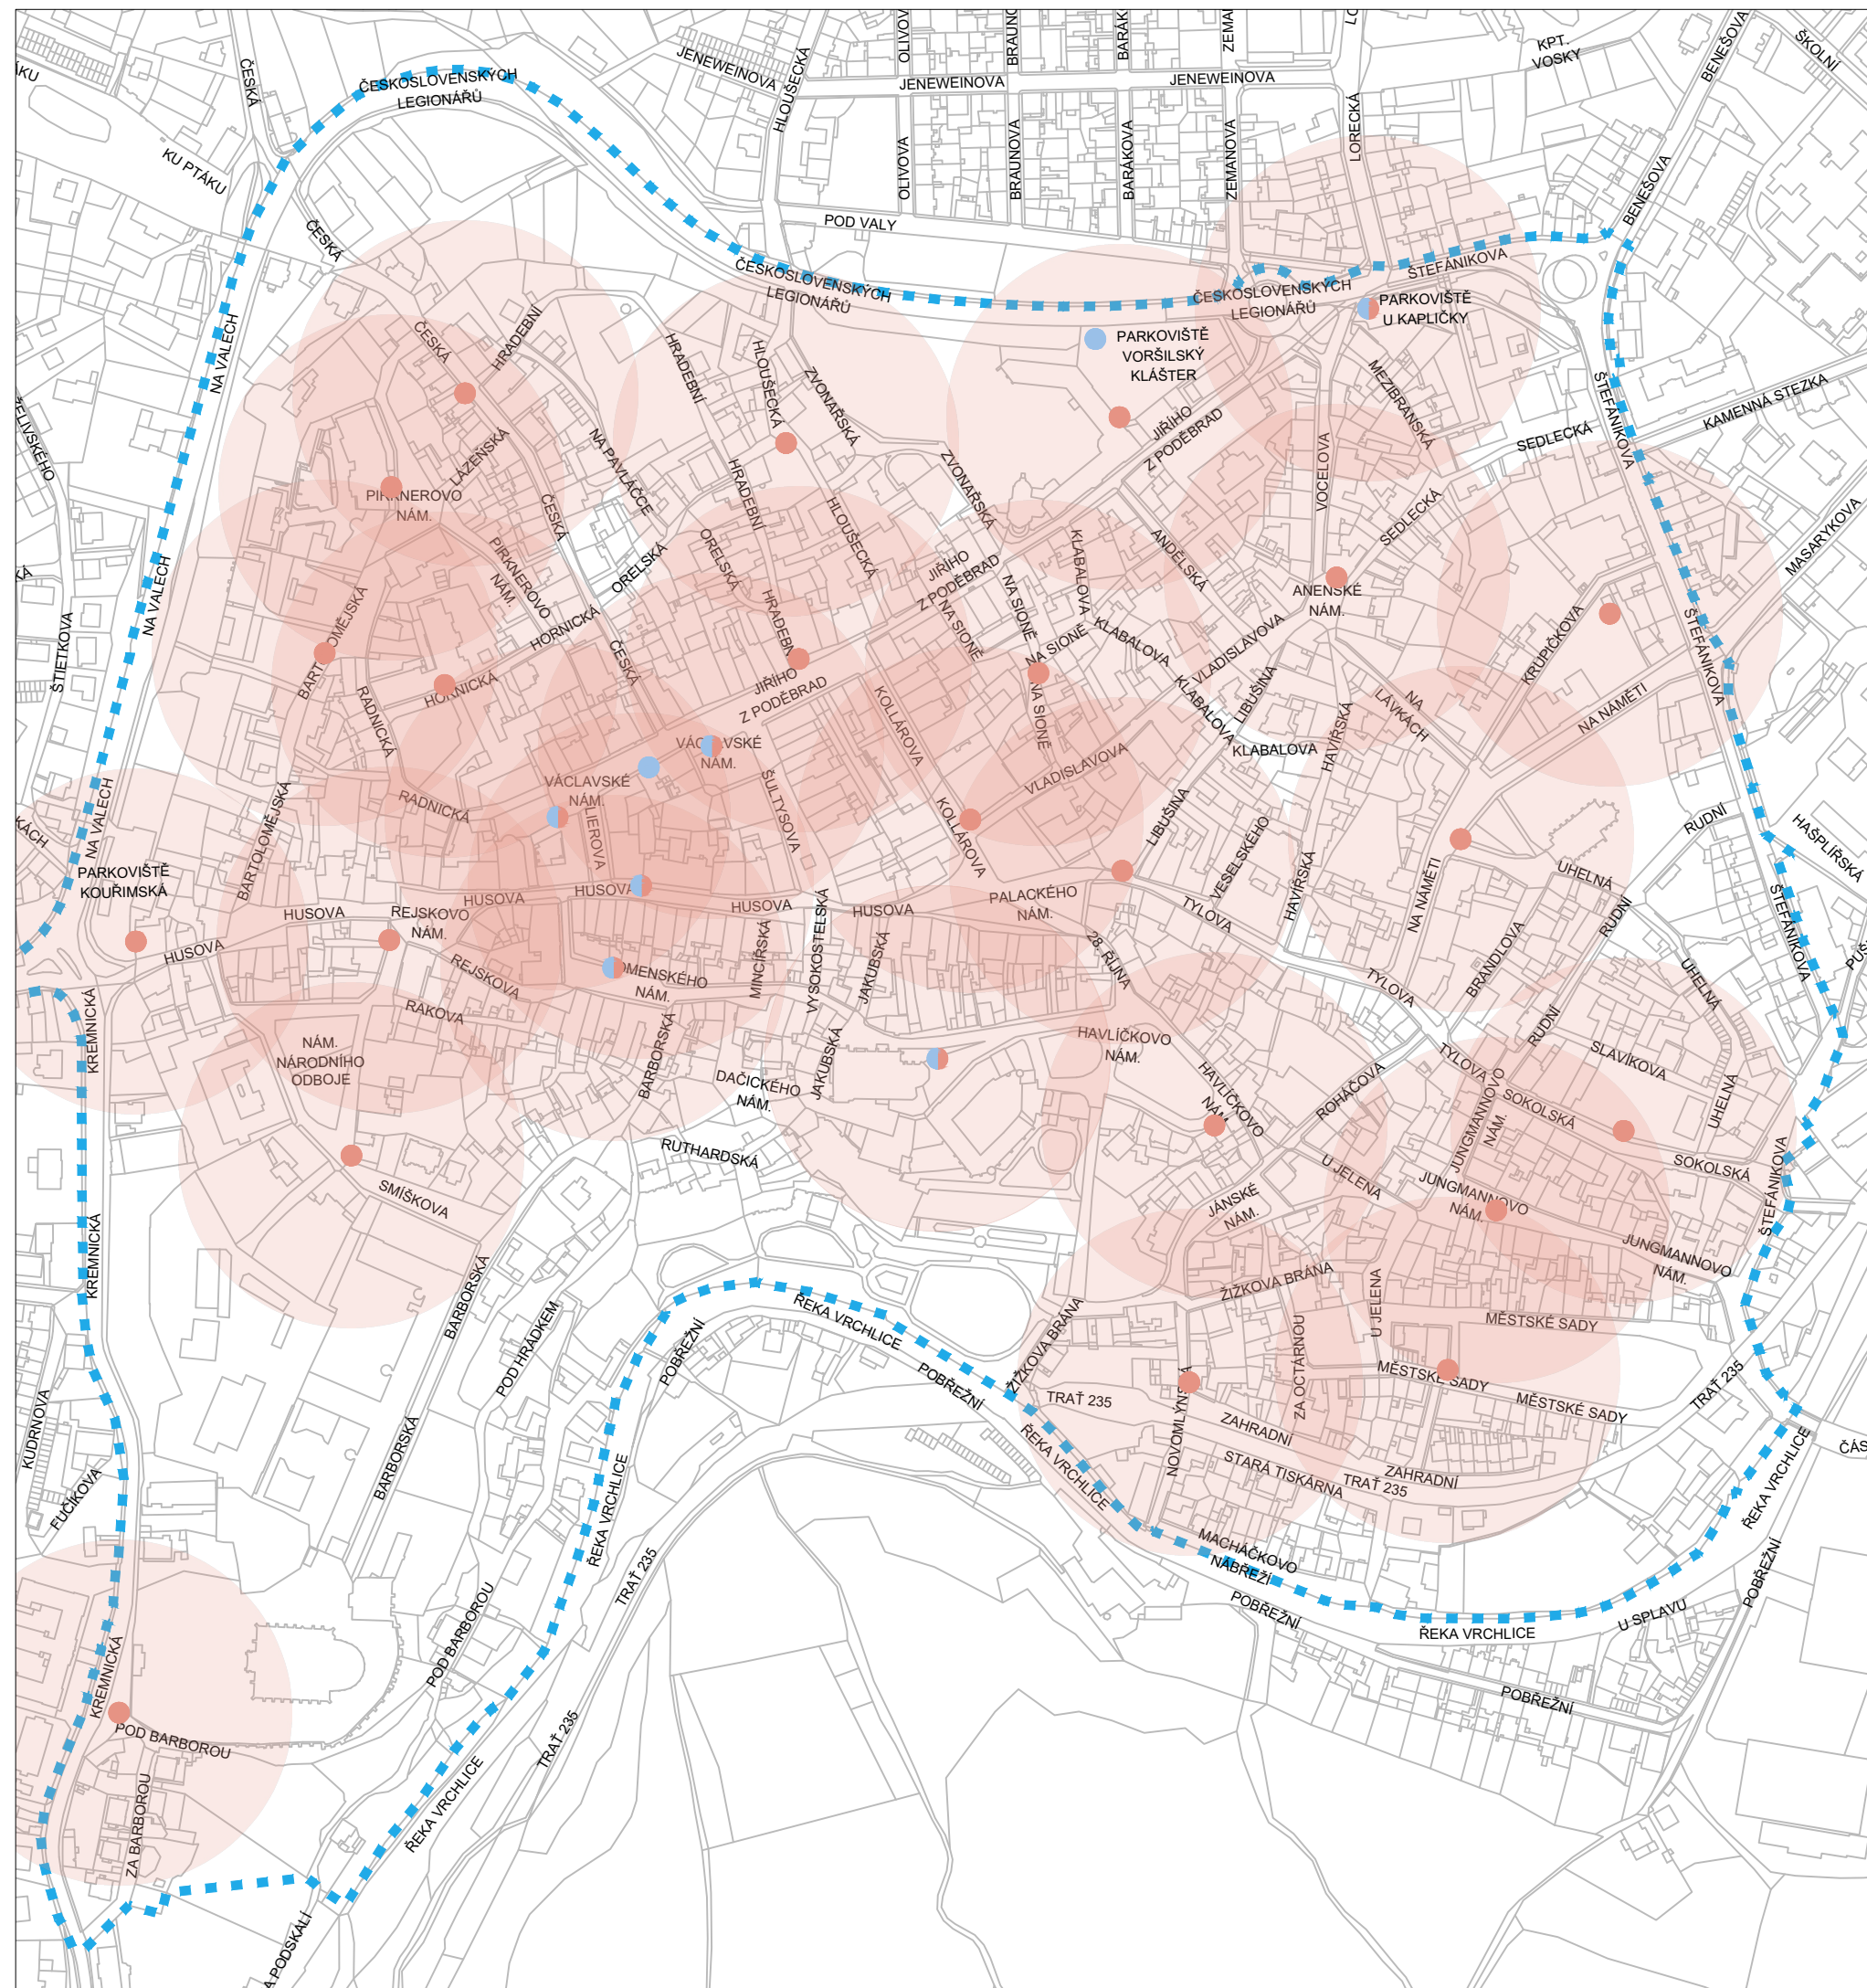

Studie zavedení zpoplatněných zón parkování v Kutné Hoře
Únor 2025