





LEGENDA:

.....
DEMONTÁŽE STÁVAJÍCÍCH ZAŘÍZOVACÍCH PŘEDMĚTŮ V BYTĚ, VČETNĚ ARMATUR, BATERÍ,
VODOVODNÍCH ROZVODŮ (OCEL) A KANALIZAČNÍCH SVODŮ (NOVODUR)
- - - - -
STÁVAJÍCÍ ČÁST VODOVODNÍHO ROZVODU Z PPR

- DMTŽ 

DEMONTÁŽ STÁVAJÍCÍHO UMÝVADLA
- DMTŽ 

DEMONTÁŽ STÁVAJÍCÍ VANY OCELOVÉ
- DMTŽ 

DEMONTÁŽ STÁVAJÍCÍHO KLOZETU SE SPLACHOVACÍ NÁDRŽKOU
- DMTŽ 

DEMONTÁŽ STÁVAJÍCÍHO PLYNOVÉHO PRŮTOKOVÉHO OHŘÍVAČE VODY VČETNĚ ARMATUR
- DMTŽ VB 1/2" x 100

DEMONTÁŽ STÁVAJÍCÍ VANOVÉ NÁSTĚNNÉ BATERIE
- DMTŽ DB 1/2" x 100


DEMONTÁŽ STÁVAJÍCÍ DŘEZOVÉ NÁSTĚNNÉ BATERIE
- DMTŽ UB 1/2" x 100

DEMONTÁŽ STÁVAJÍCÍ UMÝVADLOVÉ NÁSTĚNNÉ BATERIE
- DMTŽ RV 1/2"


DEMONTÁŽ STÁVAJÍCÍHO ROHOVÉHO NÁSTĚNNÉHO VENTILU VČETNĚ PŘÍPOJOVACÍ TRUBIČKY
- DMTŽ KH

DEMONTÁŽ KOHOUTU NA HADCI
- DMTŽ BVM

DEMONTÁŽ STÁVAJÍCÍHO PODRUŽNÉHO BYTOVÉHO VODOMĚRU PRO BYT VEL. 1,5 M³/H VČ. UZÁVĚRU

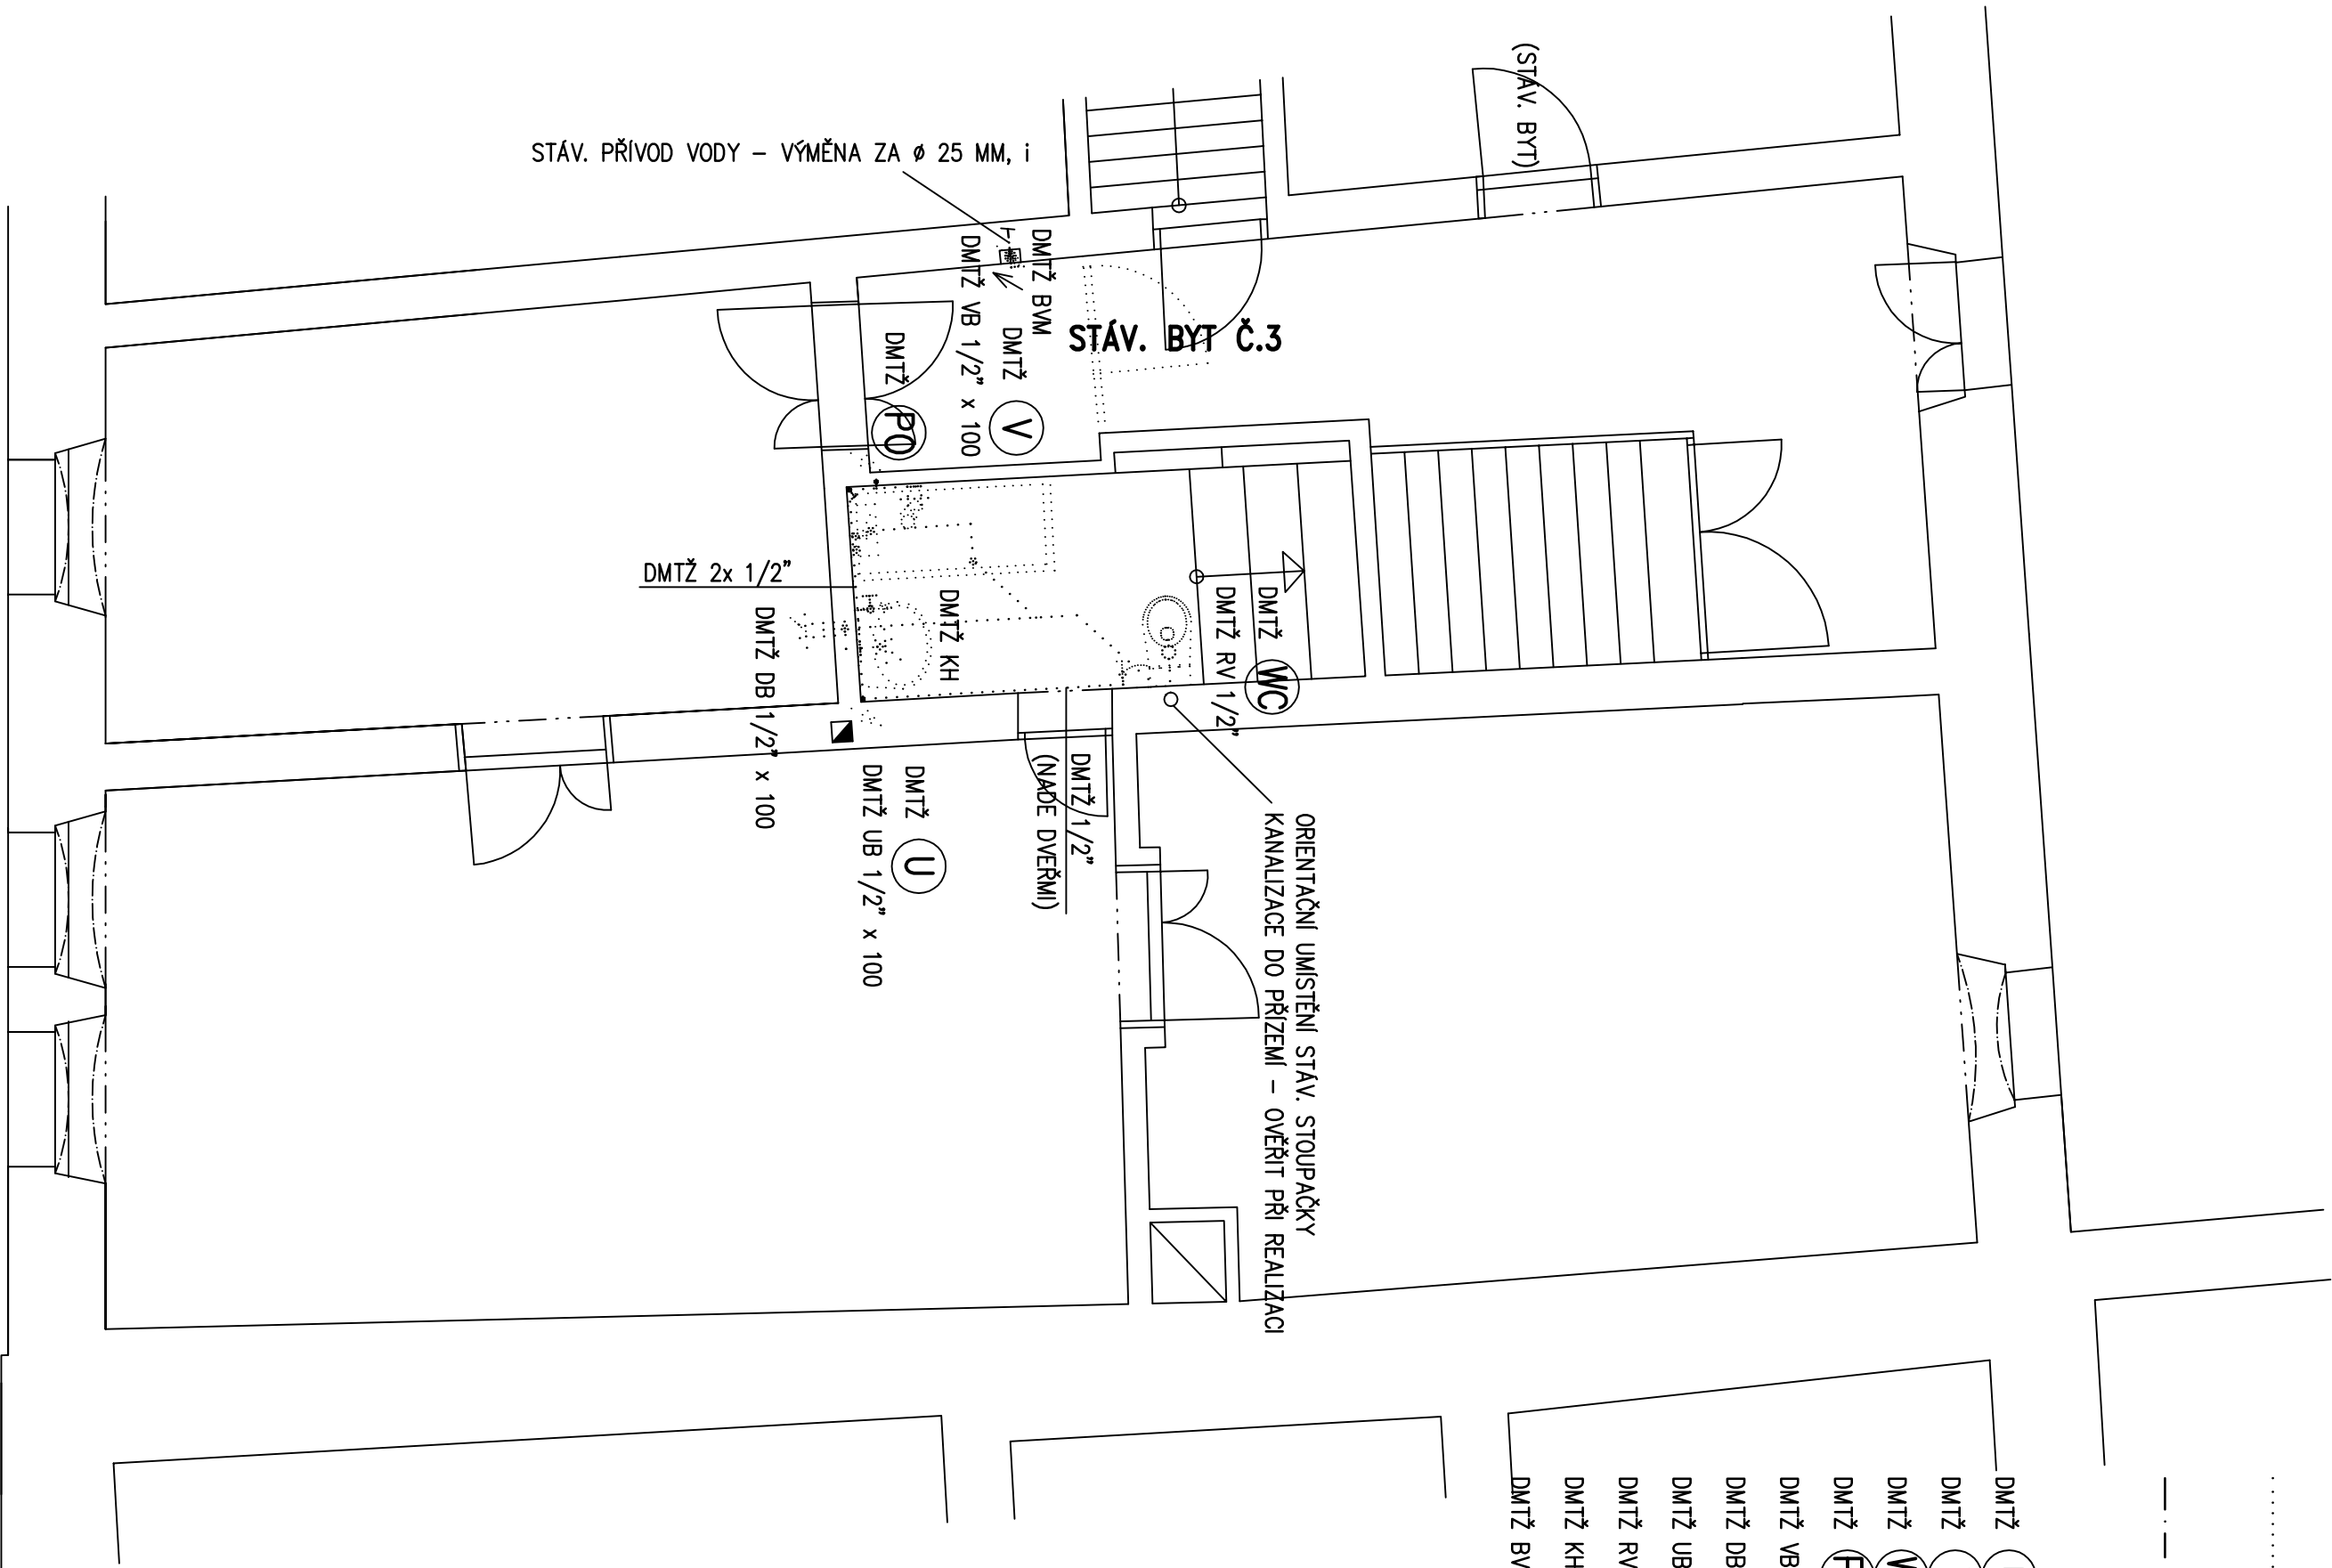

vypracoval: ing. Hádková Zuzana		schválil: ing. Hádková Zuzana	
Síl:	Kutná Hora	obec:	Kutná Hora
investor:	Město Kutná Hora, Havlíčkovo nám. 552, Kutná Hora		
staveb:	REKONSTRUKCE BYTU Václavské náměstí č.p. 181 Kutná Hora		
část:	D1.4e ZDRAVOTNÍ TECHNIKA		
obsah:	PATRO - BYT Č.3 - DEMONTÁŽE		

	KUTNOHORSKÁ STAVEBNÍ		
	PROJEKCE		
	ing. Hádková Zuzana 284 01 Kutná Hora tel.: 723500002		
	datum:	únor 2016	
	suplet:	Projekt stavby	
formát:	4 A4		
zak. číslo:	16 904		
měřítko:	1:50	č.v.	01