



O.2 / VÝKRES PŘEDPOKLÁDANÝCH
ZÁBORŮ PŮDNÍHO FONDU

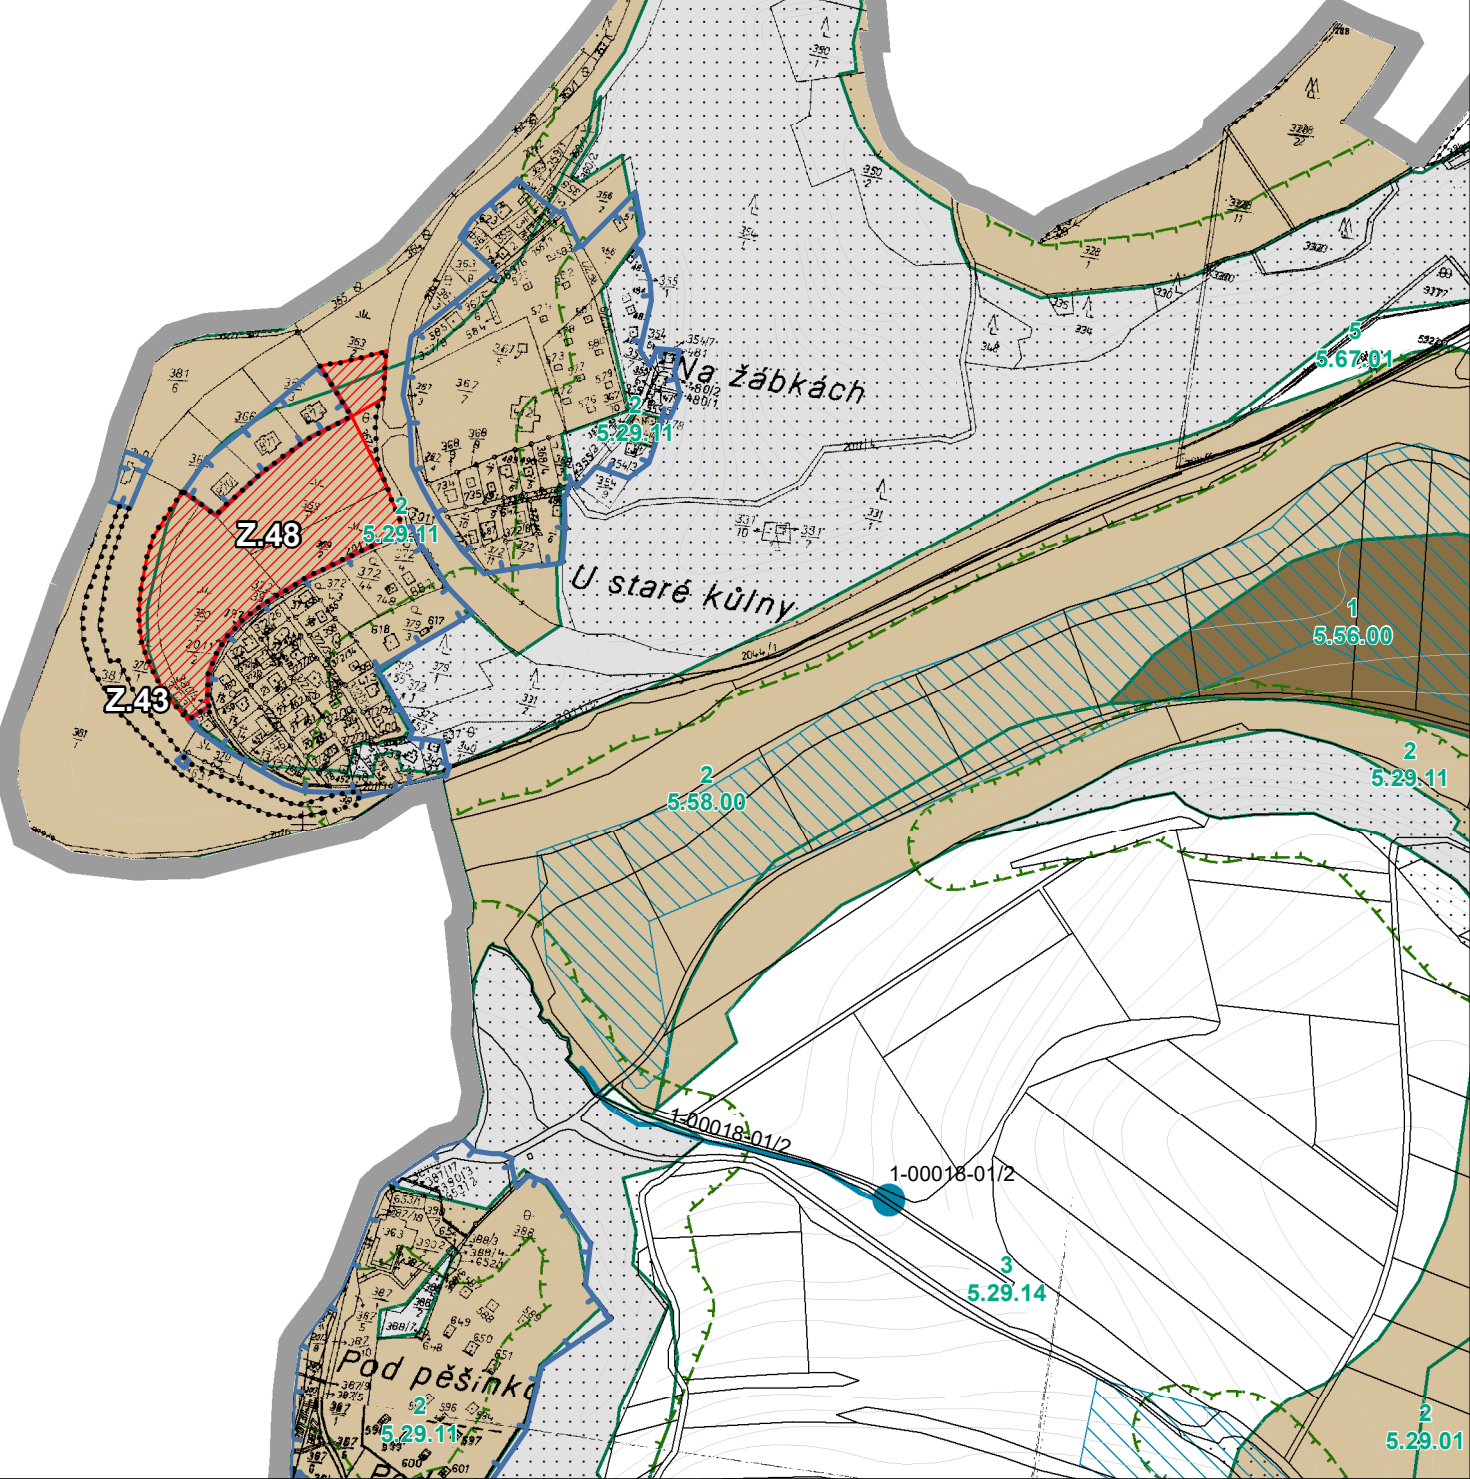

JEVY SCHVALOVANÉ

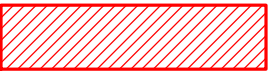

HRANICE VYMEZENÉ ÚZEMNÍM PLÁNEM

hranice zastavěného území (k 12. 2. 2025)

plocha změny

VYHODNOCENÍ ZÁBORŮ ZPF

část nové zastavitelné plochy na ZPF

ZMĚNA Č. 2 ÚZEMNÍHO PLÁNU KÁCOV
odůvodnění

návrh pro sloučené společné jednání a veřejné projednání

JEVY INFORMATIVNÍ



hranice řešeného území (správní území městysu Kácov)



hranice katastrálního území



hranice parcel katastru nemovitostí (k 12. 2. 2025)



výškopis

PŮDNÍ FOND A INVESTICE DO PŮDY



hranice a kód BPEJ, třída ochrany ZPF



ZPF I. třídy ochrany



ZPF II. třídy ochrany



nezemědělská půda



PUPFL



vzdálenost 30 m od okraje lesa



objekt na hlavním odvodňovacím zařízení



hlavní odvodňovací zařízení



plošné meliorace (odvodnění)

ZMĚNA Č. 2 ÚZEMNÍHO PLÁNU KÁCOV - odůvodnění

ETAPA Návrh pro sloučené společné jednání a veřejné projednání

POŘIZOVATEL Městský úřad Kutná Hora

PROJEKTANT Ing. Eduard Žaluda

ZHOTOVITEL ŽALUDA, projektová kancelář

AUTORSKÝ KOLEKTIV Ing. Eduard Žaluda, Ing. arch. Alena Svobodová, RNDr. Ing. Miroslav Vrtiška, Ph.D., Mgr. Vít Holub, Mgr. Michal Bobr, Ing. arch. Rostislav Aubrecht

VÝKRES PŘEDPOKLÁDANÝCH
ZÁBORŮ PŮDNÍHO FONDU

VÝKRES Č. 0.2	PARE	DATUM III/2025
		MĚŘÍTKO 1 : 5 000