




LEGENDA:

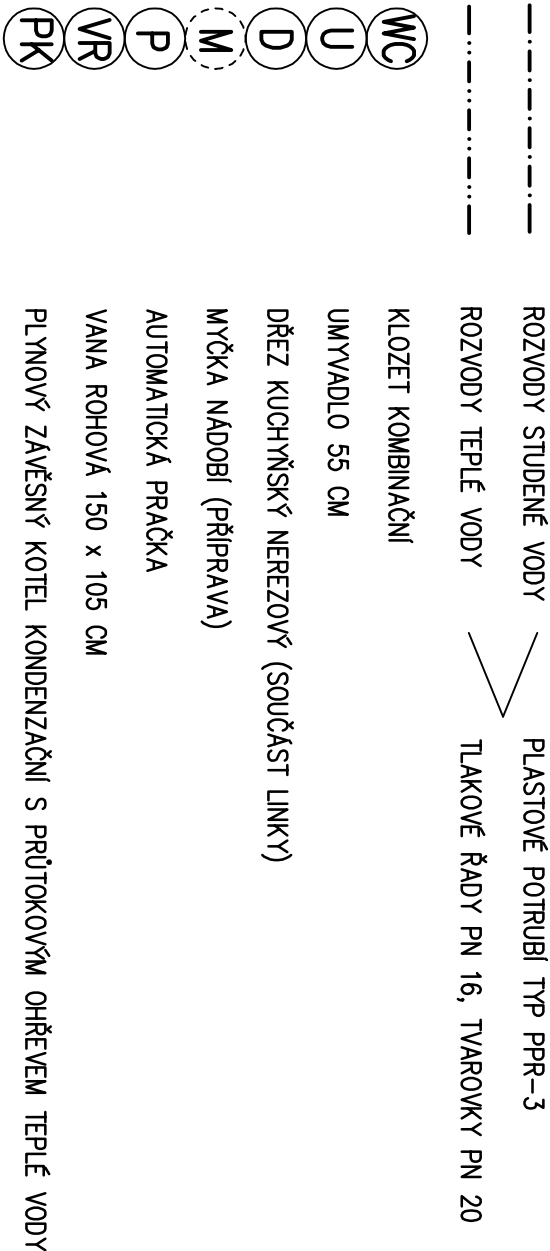

- K 1/2", K 3/4"
- BWM 1/2"
- VB 1/2" x 150
- UBS 1/2"
- DBS 1/2"
- RV 1/2"
- PV 1/2"
- KULOVÝ UZAVÍRAČÍ VENTIL G 1/2, G 3/4
- PODRUŽNÝ BYTOVÝ VODOMĚR VEL. 1,5 M<sup>3</sup>/H SE 2 KS ŠROUBENÍ G 1/2, PRO STUDENOU VODU
- VANOVÁ NÁSTĚNNÁ PÁKOVÁ BATERIE G 1/2 x 150
- UMÝVADLOVÁ STOLÁNKOVÁ PÁKOVÁ BATERIE G 1/2
- DŘEZOVÁ STOLÁNKOVÁ PÁKOVÁ BATERIE G 1/2 S VYTAHOVACÍ SPRŠKOU
- ROHOVÝ NÁSTĚNNÝ KULOVÝ VENTIL G 1/2 S PŘÍPOJOVACÍ TRUBIČKOU
- PRAČKOVÝ NÁSTĚNNÝ VENTIL G 1/2
- IZOLACE POTRUBÍ IZOLAČNÍMI NAVLEKOVÝMI TRUBICEMI:
- ROZVODY STUDENÉ VODY TRUBICEMI TL. 6 MM
- ROZVODY TEPLÉ VODY TRUBICEMI TL. 10 MM
- i

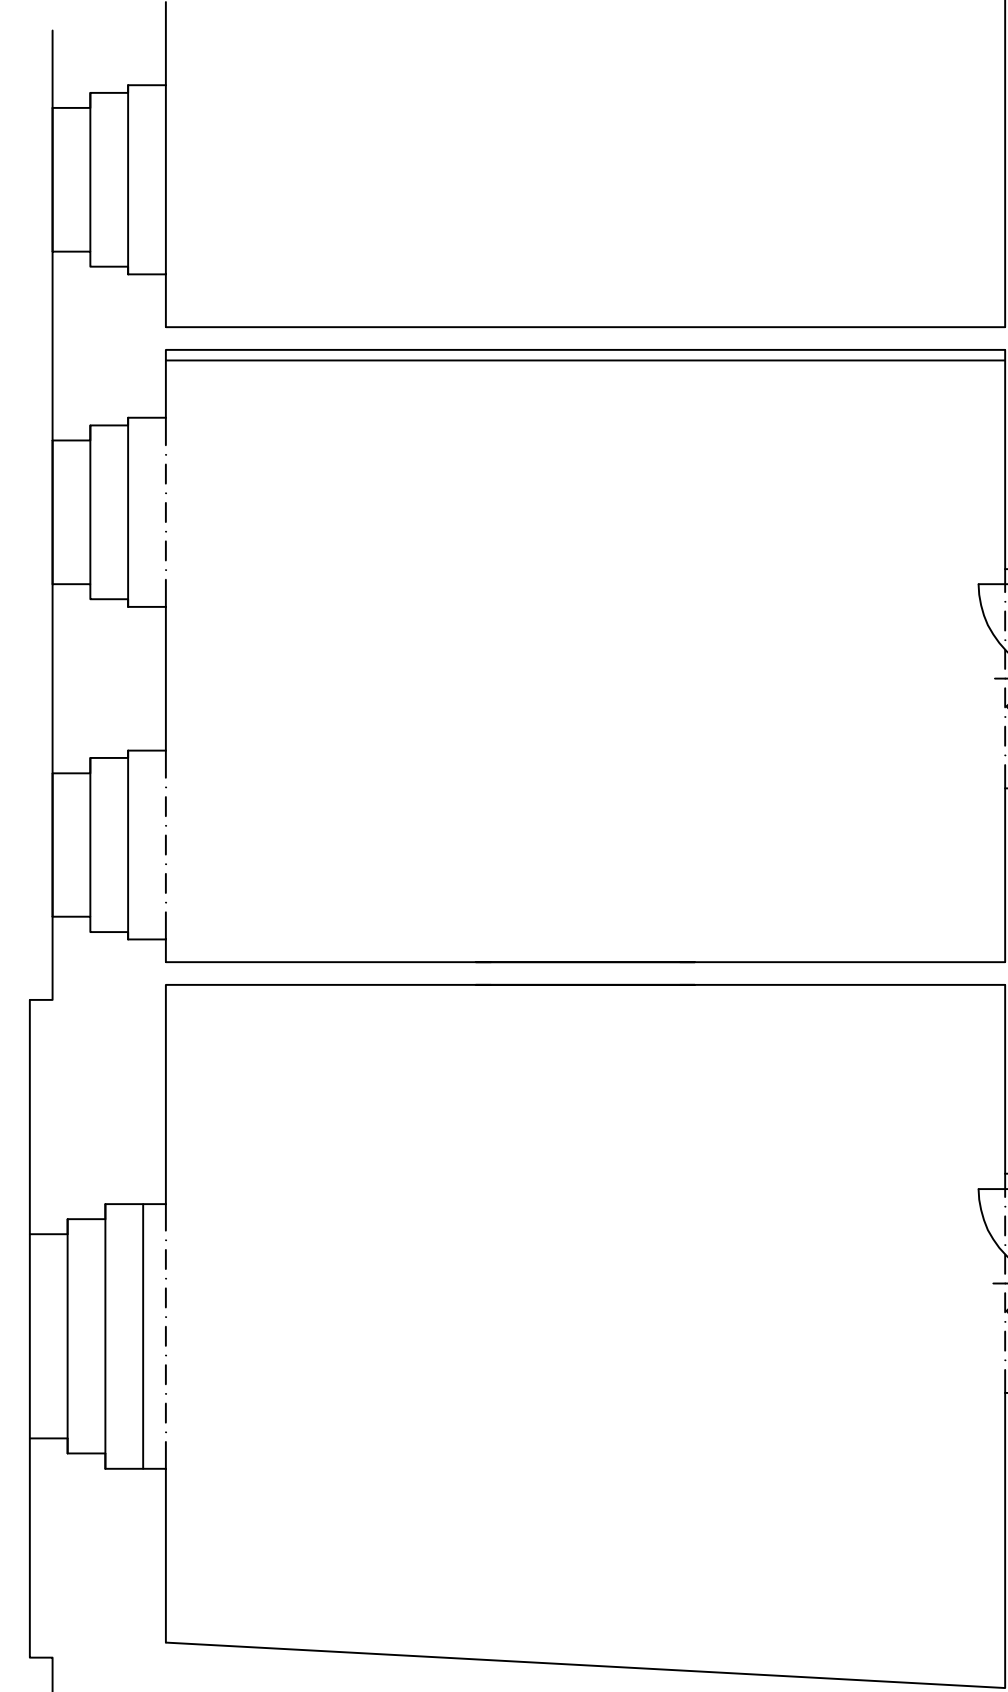

vypracoval:		schválil:		<div>KUTNOHORSKÁ STAVEBNÍ s.r.o.</div> <div><div>Benešova 316 284 01 Kutná Hora tel.: 327 514 637, 327 514 517</div></div>			
SÚ:	Kutná Hora	obec:	Kutná Hora				
investor:	Město Kutná Hora Havlíčkovy náměstí 552/I, Kutná Hora, Kutná Hora-Vnitřní Město, 284 24						
stavba:	REKONSTRUKCE BD KOLLÁROVA Č.P. 590/9 BYT Č. 2, 1. PATRO KUTNÁ HORA D 1.4e ZDRAVOTNÍ TECHNIKA						
část:				datum:	květen 2016		
				stupeň:	projekt stavby		
				formát:	3 A4		
				zak. číslo:	10 211 D		
obsah:	1. PATRO - BYT Č. 2 - VNITŘNÍ VODOVOD			měřítko:	1:50	č. v.	1