




ODŮVODNĚNÍ ÚZEMNÍHO PLÁNU ZÁBOŘÍ NAD LABEM

II.B2 - VÝKRES ŠIRŠÍCH VZTAHŮ

ÚZEMNÍ PLÁN

ZÁZNAM O ÚČINNOSTI	
Správní orgán, který Územní plán Zábोří nad Labem vydal:	ZASTUPITELSTVO OBCE ZÁBOŘÍ NAD LABEM
Datum nabytí účinnosti Územního plánu Zábोří nad Labem:	12. 12. 2025
Jméno a příjmení, funkce oprávněné úřední osoby pořizovatele:	Yveta Horynová, DIŠ referent Oddělení regionálního rozvoje a územního plánování, MÚ Kutná Hora
Podpis oprávněné úřední osoby pořizovatele:	Otisk úředního razítka:

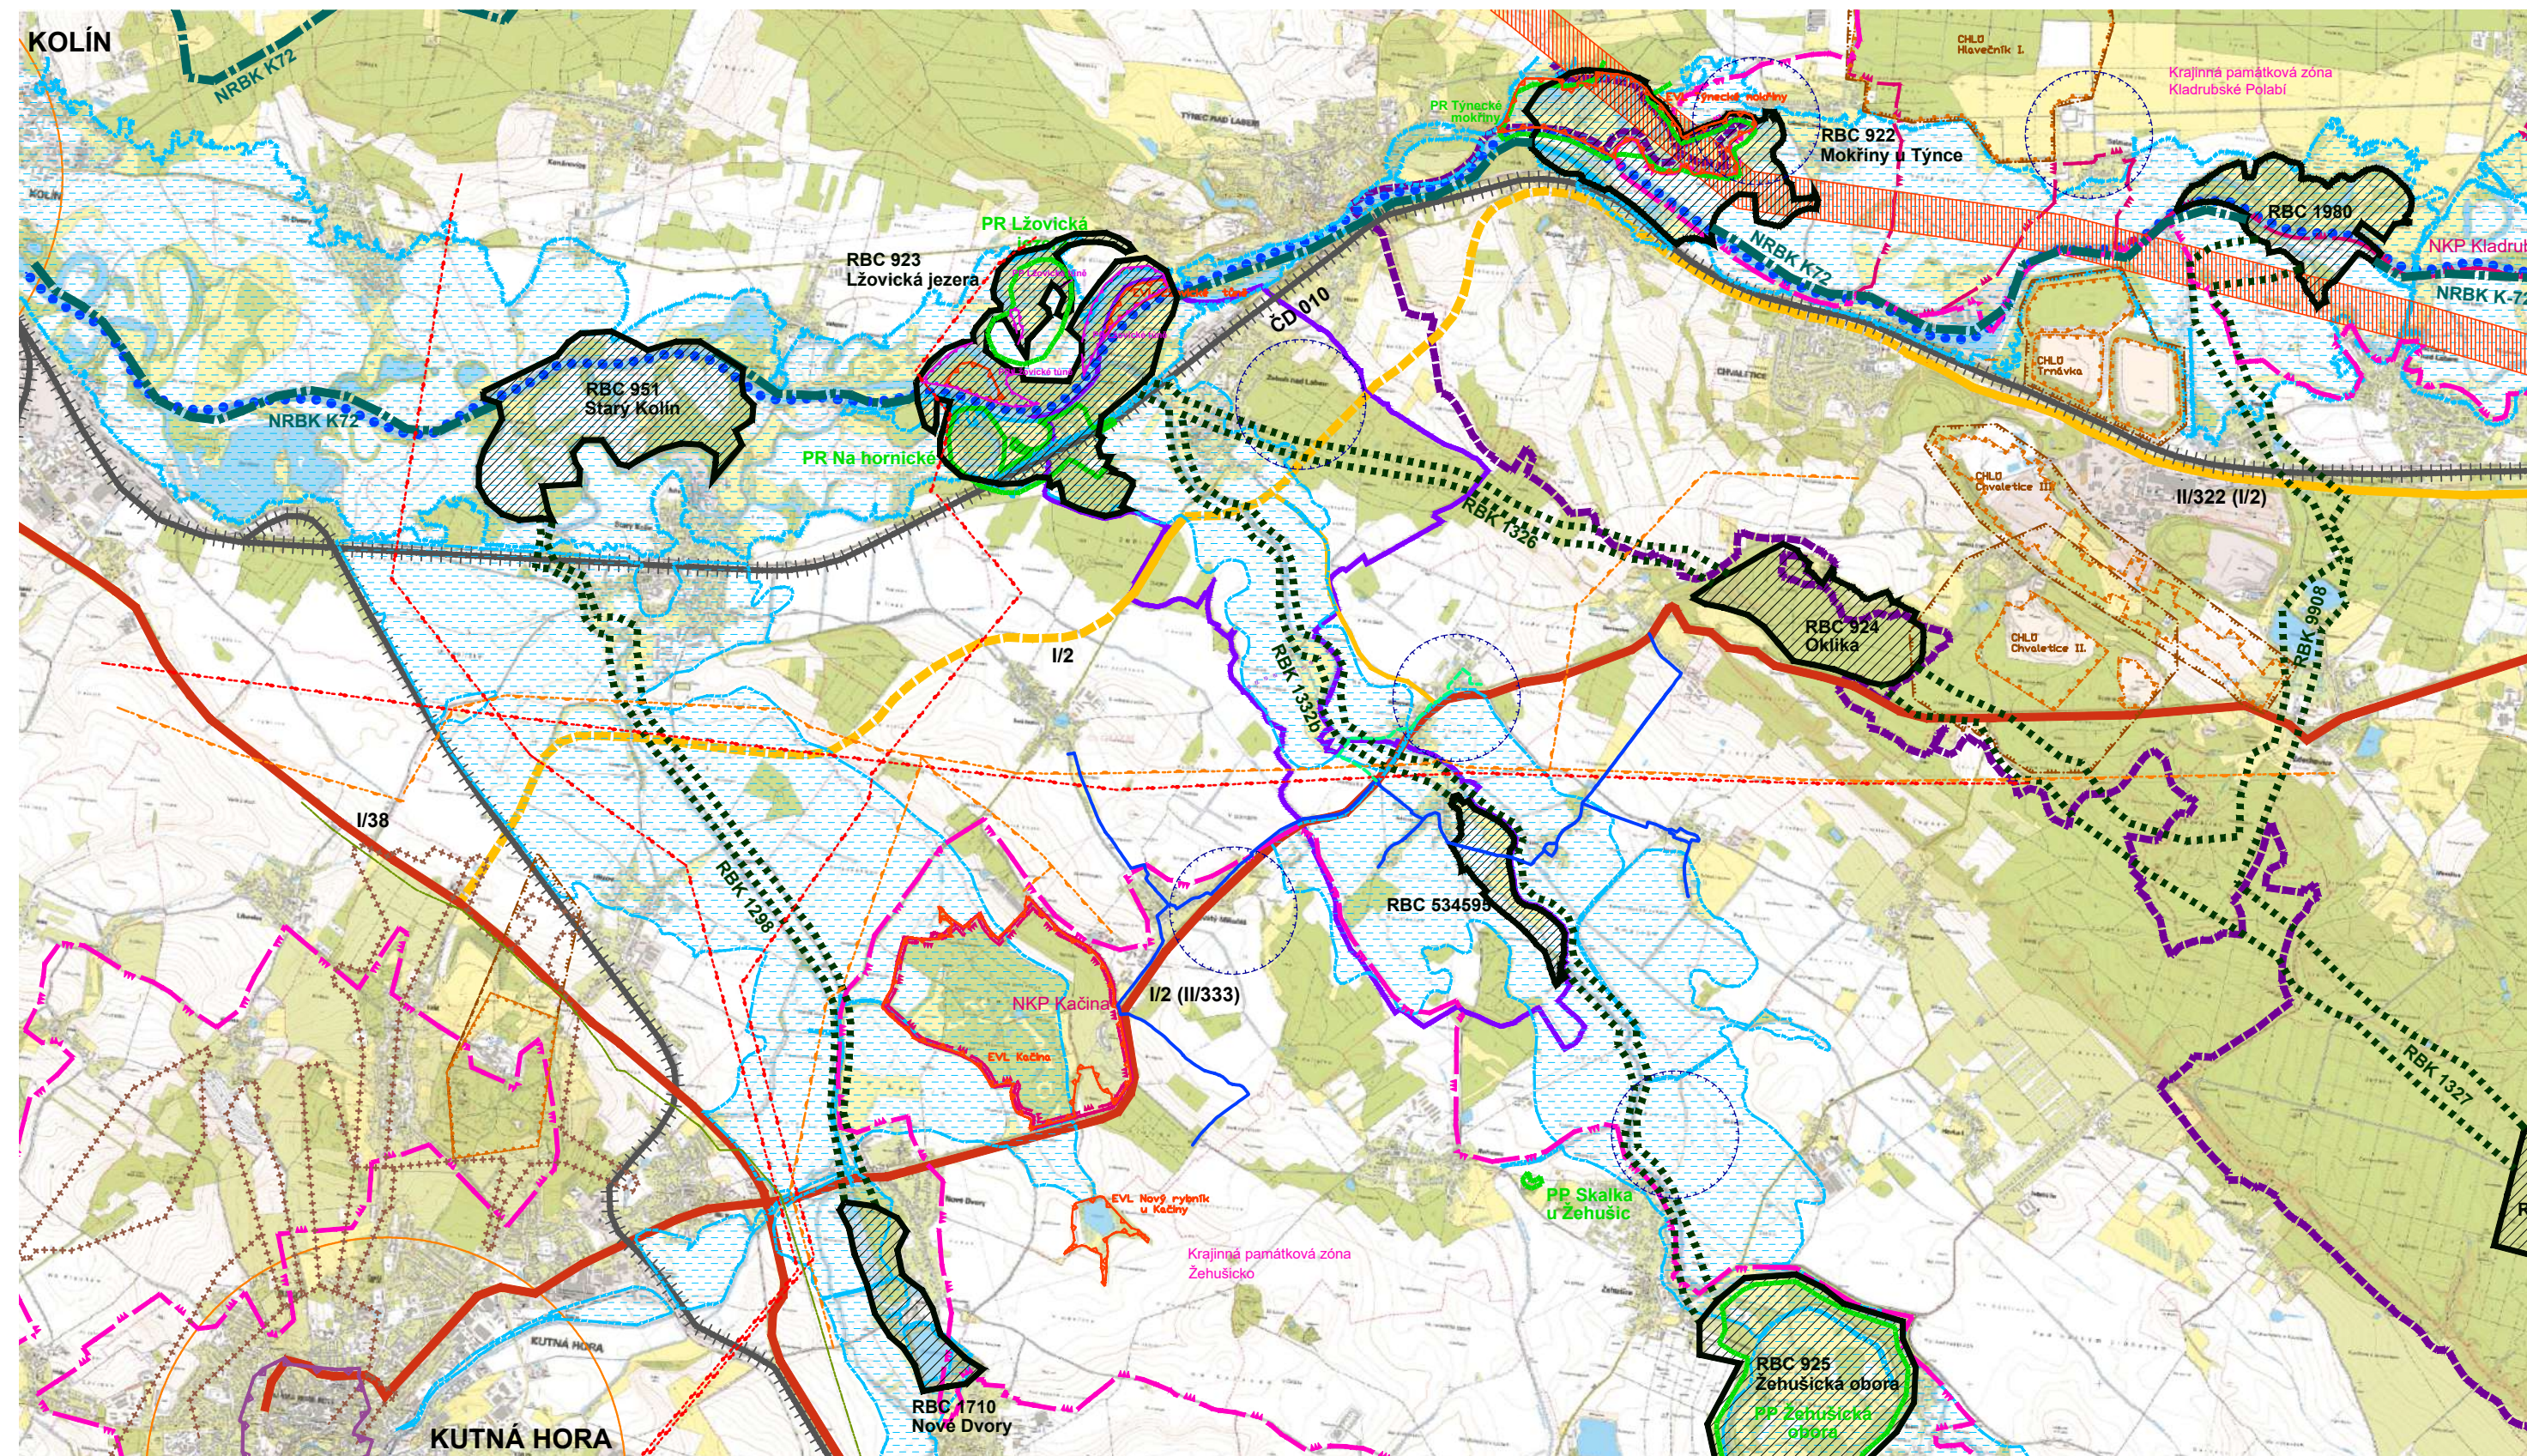

LEGENDA

	hranice kraje
	hranice a plocha řešeného území
	hranice katastrálního území

stav	návrh	
		trasa železnice
		trasa silnice I. třídy
		trasa silnice I. třídy - dle ZÚR Sk
		vodní cesta
		nadregionální biokoridor
		regionální biocentrum
		regionální biokoridor
		NATURA 2000 - EVL
		zvláště chráněné území - PR, PP
		nadzemní el. vedení 220, 100 kV
		koridor pro vedení el. energie 400 kV
		plynovody VTL
		ropovody a produktovody
		vybrané vodovody celokrajského významu
		záplavové území
		ochranná pásma vrtů a pramenů ČHMÚ
		CHLÚ
		ložisko nerostných surovin
		krajinná památková zóna
		národní kulturní památka



IDENTIFIKAČNÍ ÚDAJE	Řešené území: správní úz. obce Záboří nad Labem - k.ú. Záboří nad Labem, k.ú. Habrkovice	Zakázka: ÚZEMNÍ PLÁN ZÁBOŘÍ NAD LABEM
	Pořizovatel: Městský úřad Kutná Hora, Oddělení regionálního rozvoje a územního plánování	
	Zhotovitel: Atelier AURUM s.r.o., Pardubice	
		
	Projektant (autorizovaná osoba): Ing. Pavel Petrů Zpracovatelský kolektiv: Ing. arch. Ivana Petrů Ing. arch. Dana Suchánková	Etapa: ÚZEMNÍ PLÁN Objeďnatel: Obec ZÁBOŘÍ NAD LABEM 
	Příloha: II.B2 GRAFICKÁ ČÁST ÚZEMNÍHO PLÁNU VÝKRES ŠIRŠÍCH VZTAHŮ	
	Měřítko: 1 : 50 000 Datum: 10/2025 Zakázka: Z20/01	