KOORDINAČNÍ SITUACE STAVBY M 1:500

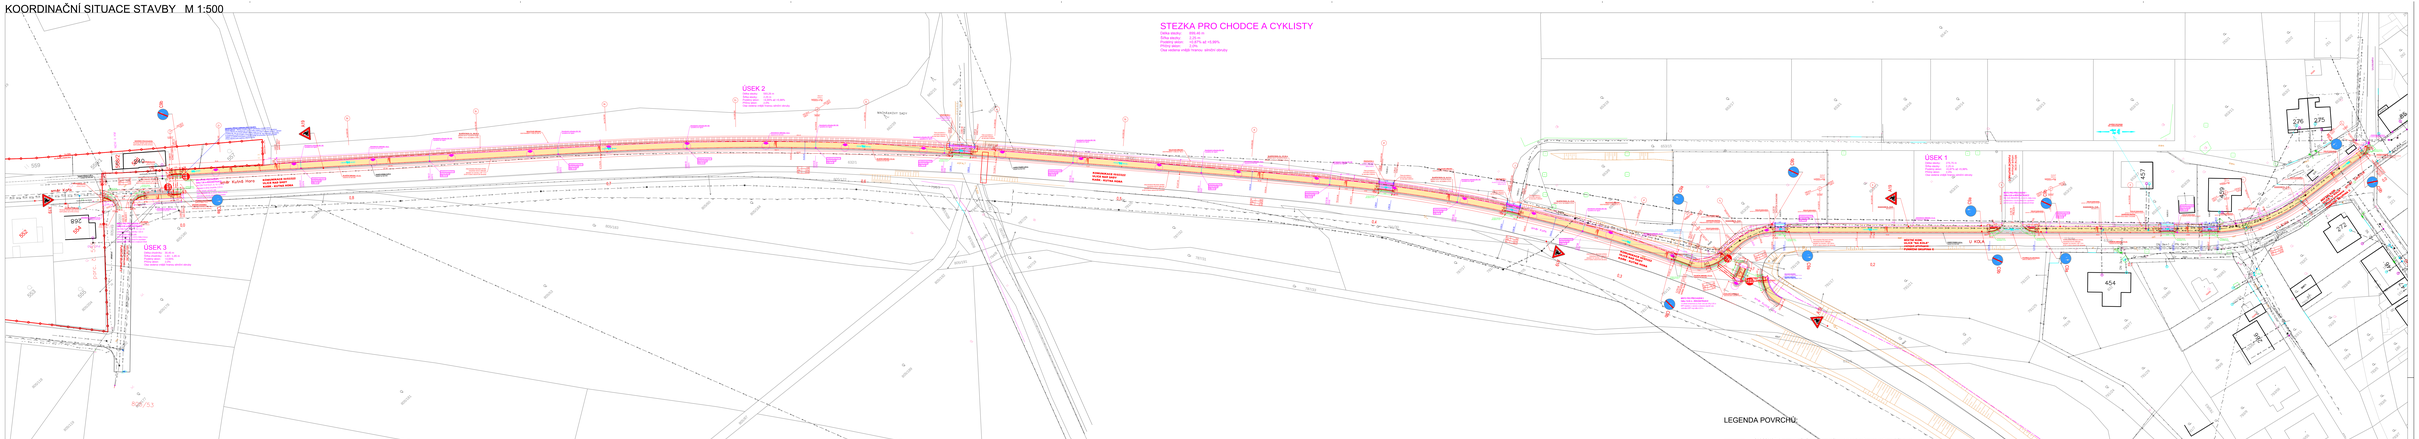
STEZKA PRO CHODCE A CYKLISTY
Délka úseku : 359,70 m
Šířka vozovky : 2,25 m
Podélný sklon : 0,00 m/m až +0,99%
Příčný sklon : 2,5%
Část vozovky vnější hrana - směrový obrazec
ÚSEK 2
Délka úseku : 323,10 m
Šířka vozovky : 2,25 m až 3,00m
Podélný sklon : 0,00 m/m
Část vozovky vnější hrana - směrový obrazec
ÚSEK 1
Délka úseku : 131,70 m
Šířka vozovky : 2,25 m
Podélný sklon : 0,00 m/m
Část vozovky vnější hrana - směrový obrazec
ÚSEK 3
Délka úseku : 1,00 m
Šířka vozovky : 2,25 m
Podélný sklon : 0,00 m/m
Část vozovky vnější hrana - směrový obrazec
ROZHLEDOVÝ SMĚR
ROZHLEDOVÝ SMĚR
ROZHLEDOVÝ SMĚR