


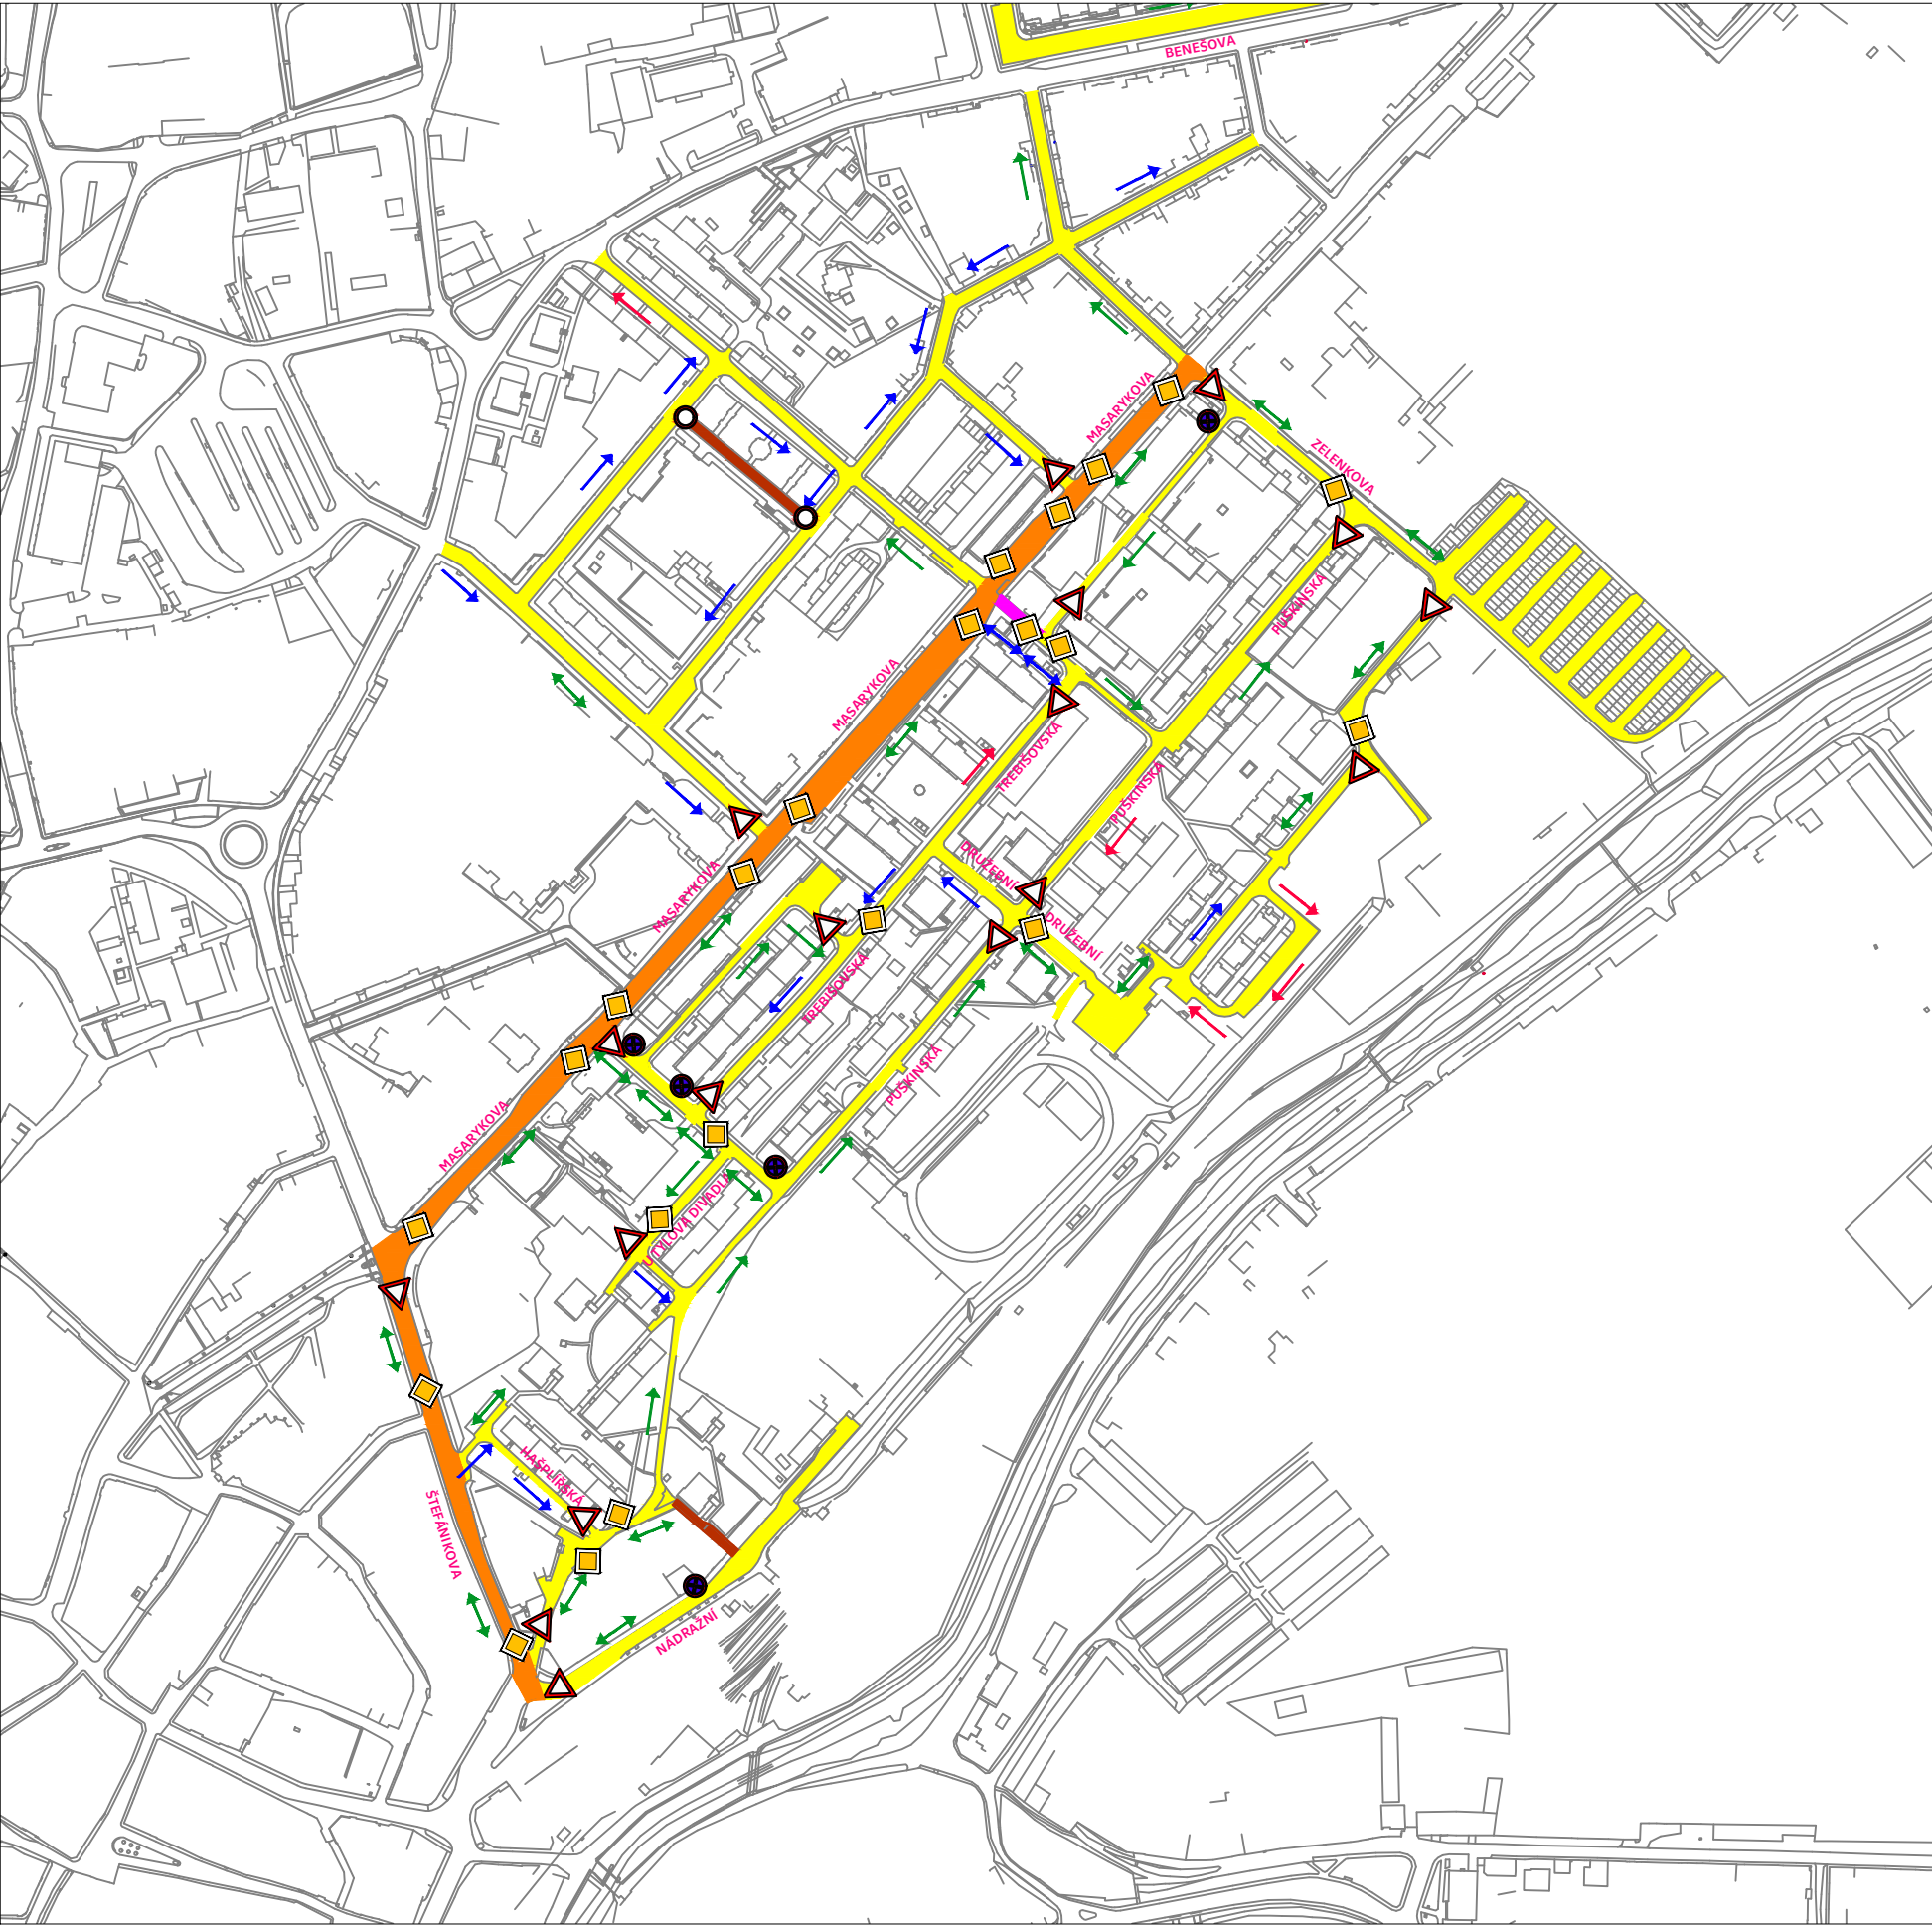

LEGENDA

Volně přístupné komunikace

Pozemní komunikace s regulací vjezdu těžkých vozidel

Obytná zóna

Komunikace přístupné pouze dopravní obsluze

Nová komunikace

ORGANIZACE PROVOZU

Vedení hlavní pozemní komunikace na dané křižovatce

Vedlejší komunikace pro danou křižovatku

Křižovatka se zalomenou předností (vyznačen hlavní směr)

Zákaz vjezdu všech vozidel

Zákaz zastavení (doporučeno explicitně vyznačit)

Pravidla provozu pro okružní křižovatku

Stávající jednosměrná komunikace

Stávající obousměrná komunikace

Nová jednosměrná komunikace

Změna směru jednosměrné komunikace

Nová obousměrná komunikace

NÁZEV AKCE	Generel dopravy Kutná Hora		
ZHOTOVITEL	ČVUT v Praze Fakulta dopravní		
ZODPOVĚDNÝ ŘEŠITEL	Ing. Martin Jacura, Ph.D.		
ŘEŠITELSKÝ TÝM	doc. Ing. Jiří Čarský, Ph.D. Bc. Klára Cieslová Polina Zayats	DATUM	12/2019
		FORMÁT	1×A3
		MĚŘÍTKO	1:4000
PŘÍLOHA Sídliště Hlouška - organizace dopravy (návrh - varianta 1)		Č. PŘÍLOHY	13. 6