


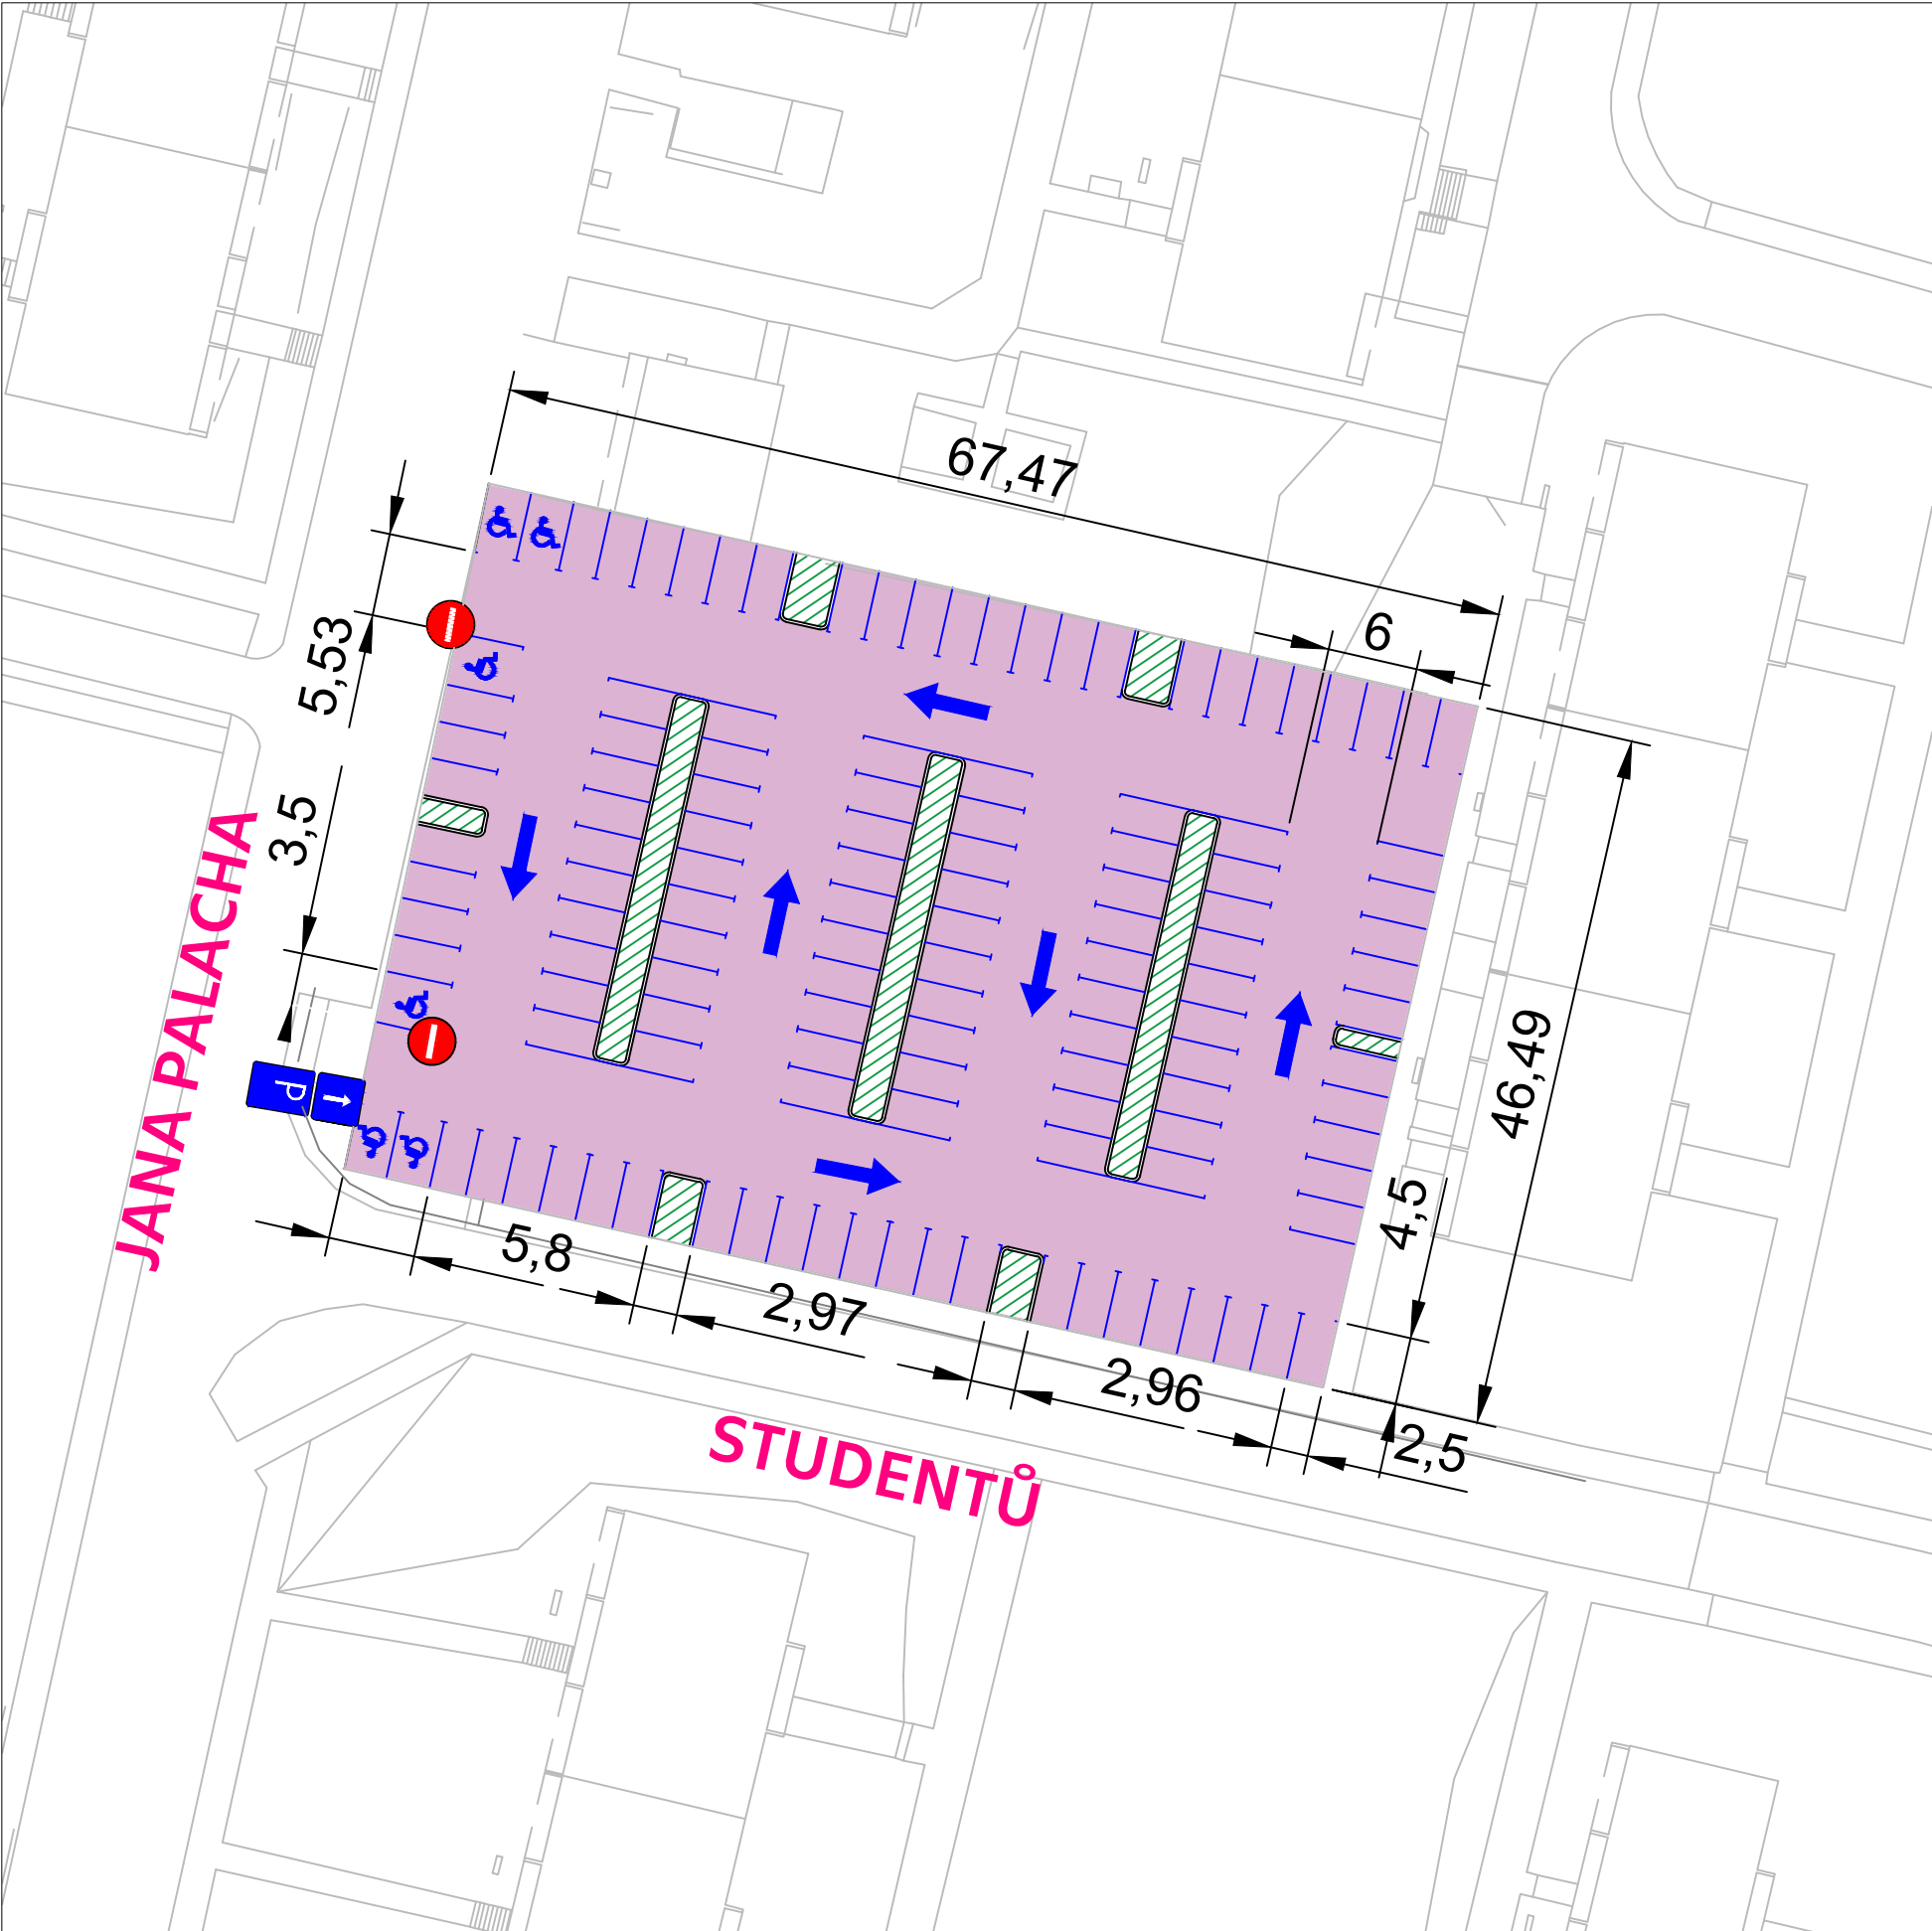

LEGENDA

-  Zákaz vjezdu všech vozidel
-  Jednosměrný provoz
-  Parkoviště
-  Vyhrazené parkoviště pro vozidlo přepravující osobu ZTP
-  Jednosměrný provoz
-  Zatrávnění

NÁZEV AKCE	Generel dopravy Kutná Hora		
ZHOTOVITEL	ČVUT v Praze Fakulta dopravní		
ZODPOVĚDNÝ ŘEŠITEL	Ing. Martin Jacura, Ph.D.		
ŘEŠITELSKÝ TÝM	doc. Ing. Jiří Čarský, Ph.D. Bc. Klára Cieslová Polina Zayats	DATUM	12/2019
PŘÍLOHA	Sídliště Šipší - doprava v klidu (návrh - detaily parkovacích ploch)	FORMÁT	1×A3
		MĚŘÍTKO	1:500
		Č. PŘÍLOHY	12. 3