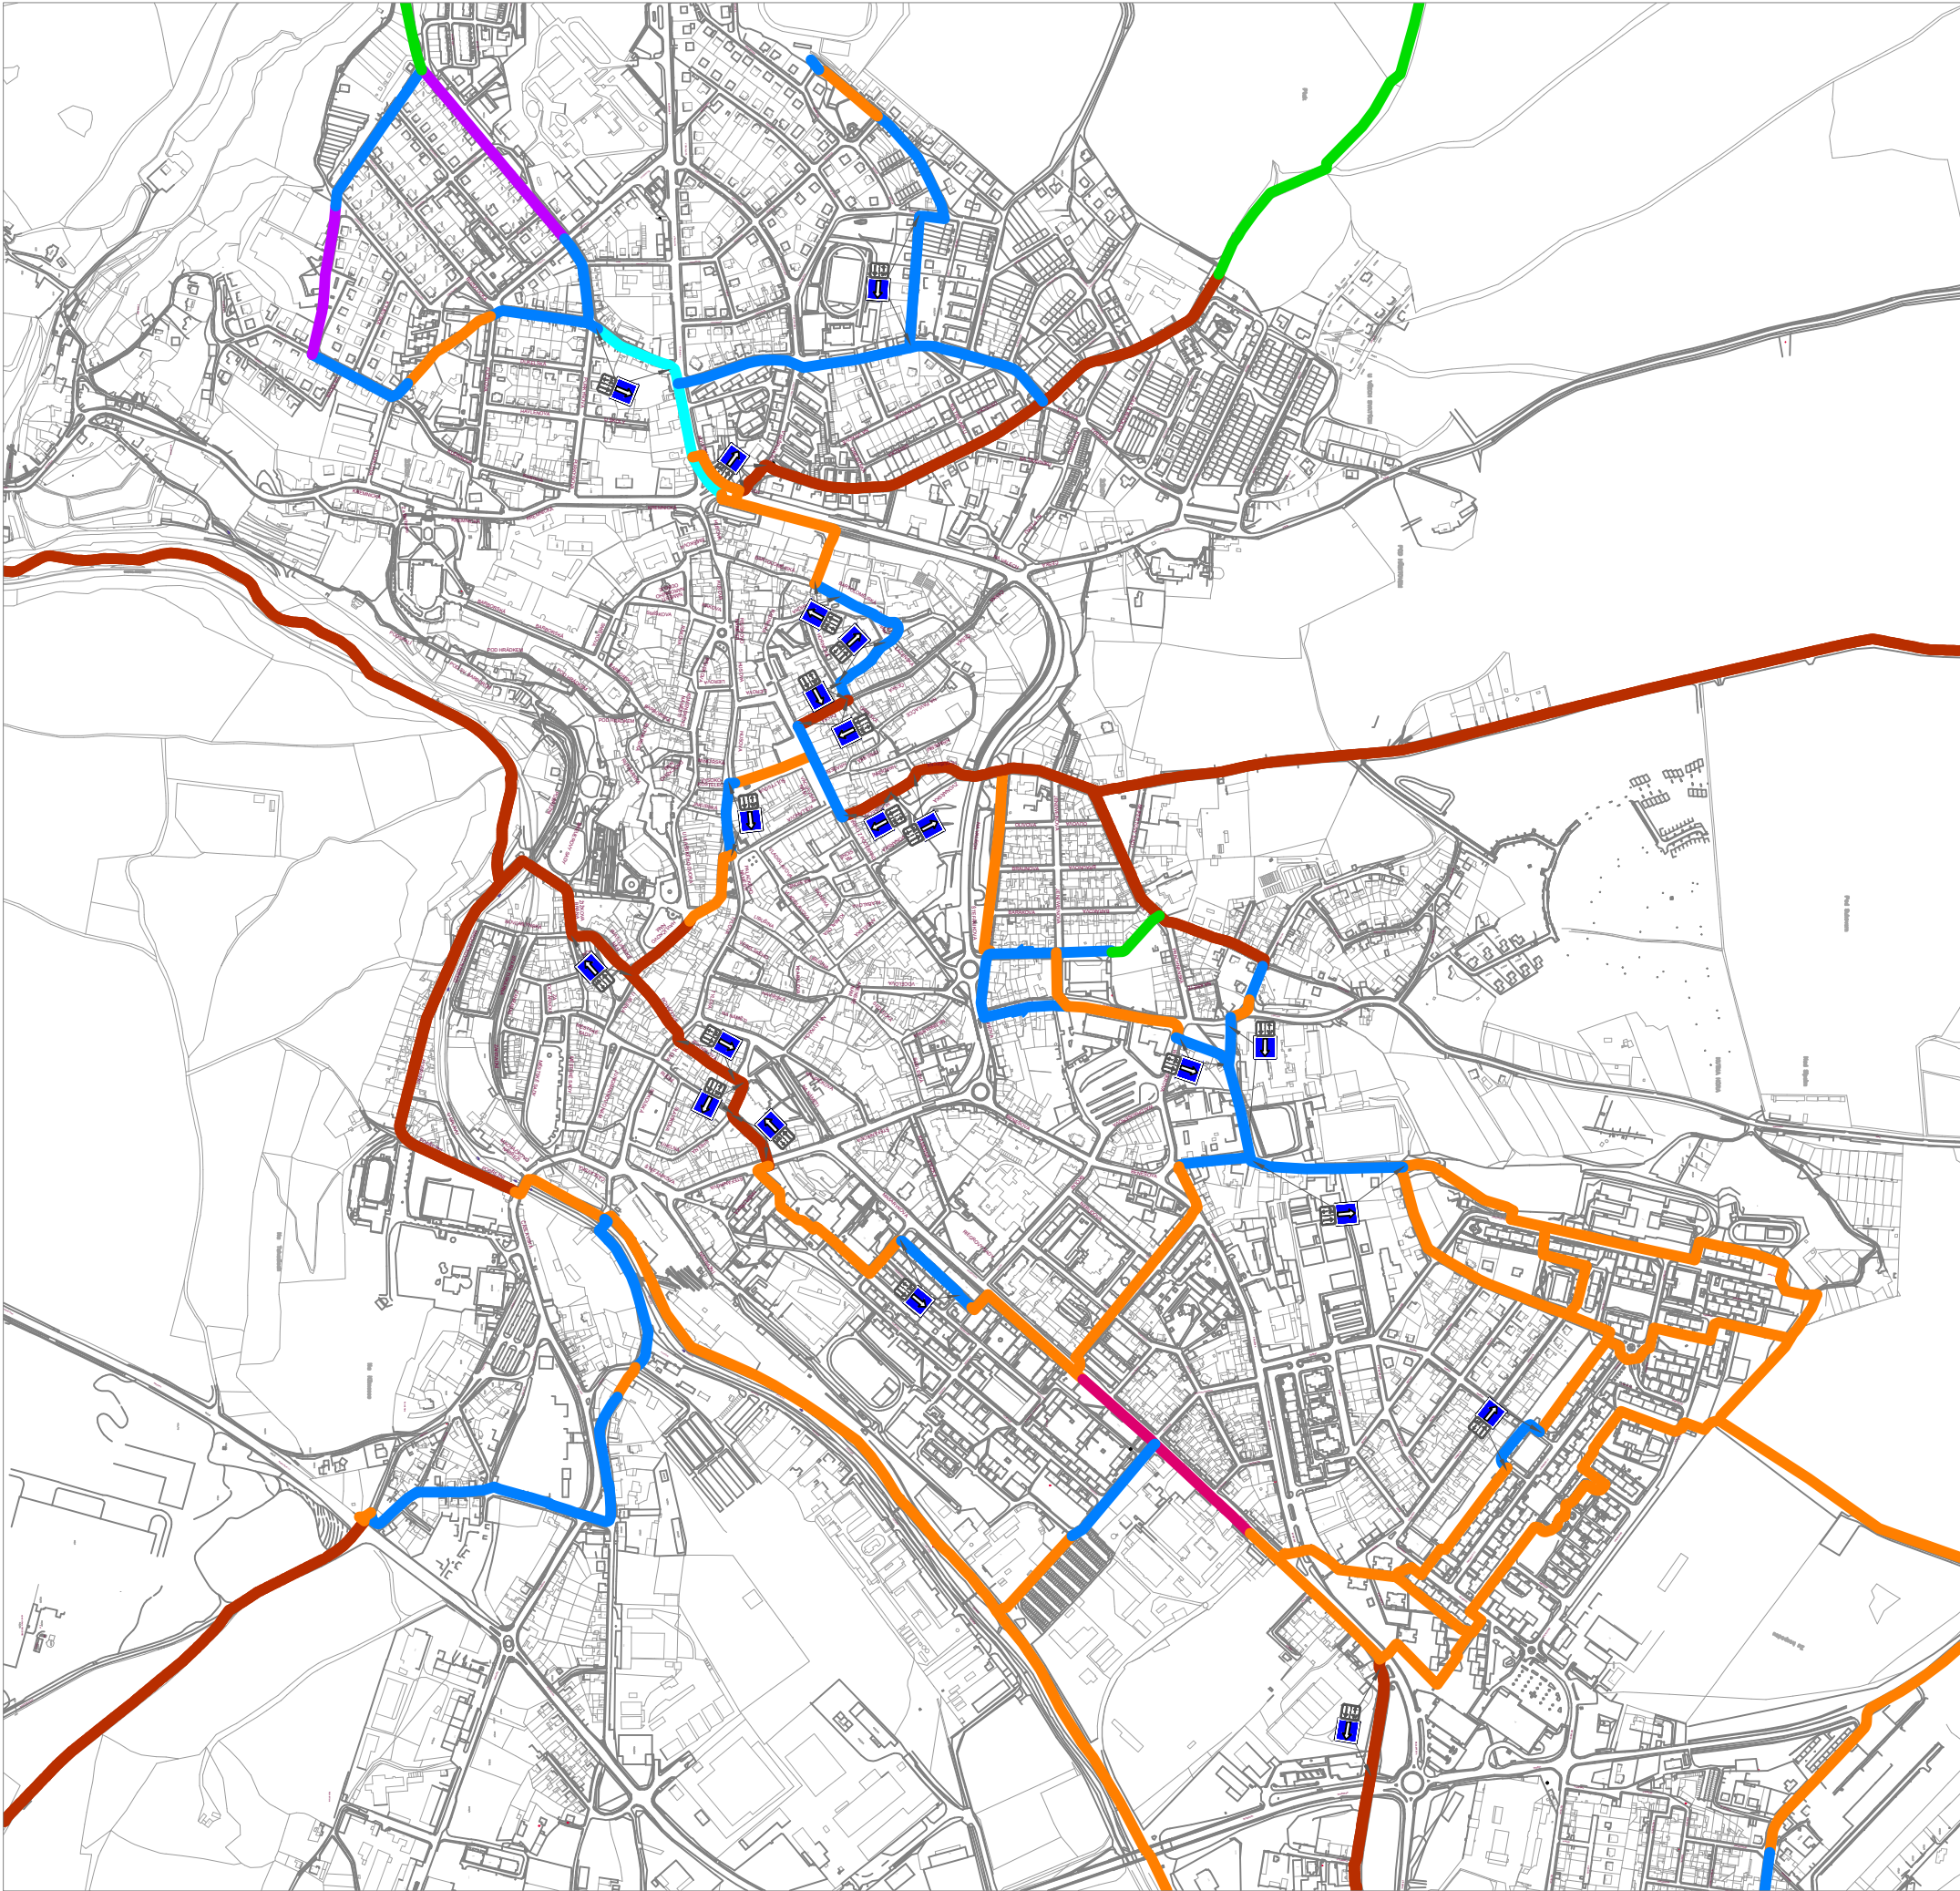


LEGENDA

Ponechané vedení stávajících cyklistických tras

Cyklistická stezka (C8)

Návrh vedení společné stezky pro chodce a cyklisty nedělené (C9)

Návrh vedení společné stezky pro chodce a cyklisty dělené (C10)

Návrh vedení cyklistů po nemotoristických komunikacích

Návrh vyhrazených jízdních pruhů pro cyklisty

Návrh vedení cyklistů v hlavním dopravním prostoru (nové úseky cyklistických tras)

Piktogramový koridor pro cyklisty/ ochranný pruh pro cyklisty

POHYB CYKLISTŮ NA JEDNOSMĚRNÝCH KOMUNIKACÍCH
Na jednosměrných komunikacích je povolen obousměrný provoz cyklistické dopravy.

↑

↕

SMĚR POHYBU MOTOROVÝCH VOZIDEL

OBOUSMĚRNÝ PROVOZ CYKLISTŮ

NÁZEV AKCE	Generel dopravy Kutná Hora		ČVUT ČESKÉ VYSOKÉ UCENÍ TECHNICKÉ V PRAZE
ZHOTOVITEL	ČVUT v Praze Fakulta dopravní		
ZODPOVĚDNÝ ŘEŠITEL	Ing. Martin Jacura, Ph.D.		
ŘEŠITELSKÝ TÝM	Bc. Klára Cieslová	DATUM	01/2020
	doc. Ing. Jiří Čarský, Ph.D.	FORMÁT	1×A3
PŘÍLOHA Infrastruktura pro cyklisty - návrh (detail - západ - varianta 1)	Polina Zayats	MĚŘÍTKO	1:10000
		Č. PŘÍLOHY	8.2