
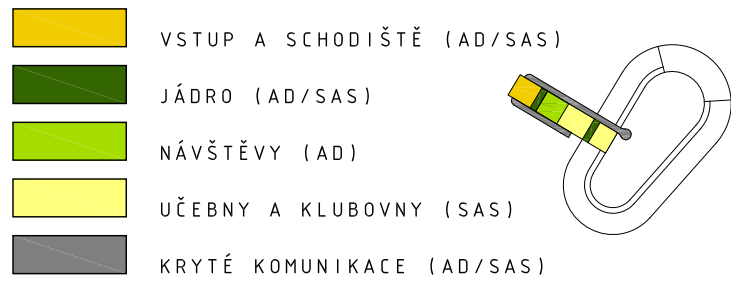


PŮDORYS 2.NP/ VSTUPNÍ ČÁST

20. VSTUP A VRÁTNICE SE ZÁZEMÍM	31,4 m ²
21. CHODBA	2 x 3,1 m ²
22. WC/ MUŽI/ ŽENY	4 x 2,3 m ²
23. SCHODIŠTĚ	3,8 m ²
24. NÁVŠTĚVNÍ MÍSTNOST	38,1 m ²
25. UČEBNA A CVIČNÁ KUCHYNĚ	46,7 m ²
26. CHODBA	2 x 1,5 m ²
27. KLUBOVNA A HERNA	30,5 m ²
28. KRYTÁ PAVLAČ	33,8 m ²
29. RAMPA	24,1 m ²
PLOCHA PODLAHOVÁ	226,8 m ²
PLOCHA CELKOVÁ	258,9 m ²

PŮDORYS 2.NP/ OBYTNÁ ČÁST

20. STŘECHA NAD BYTY	715,8 m ²
----------------------	----------------------

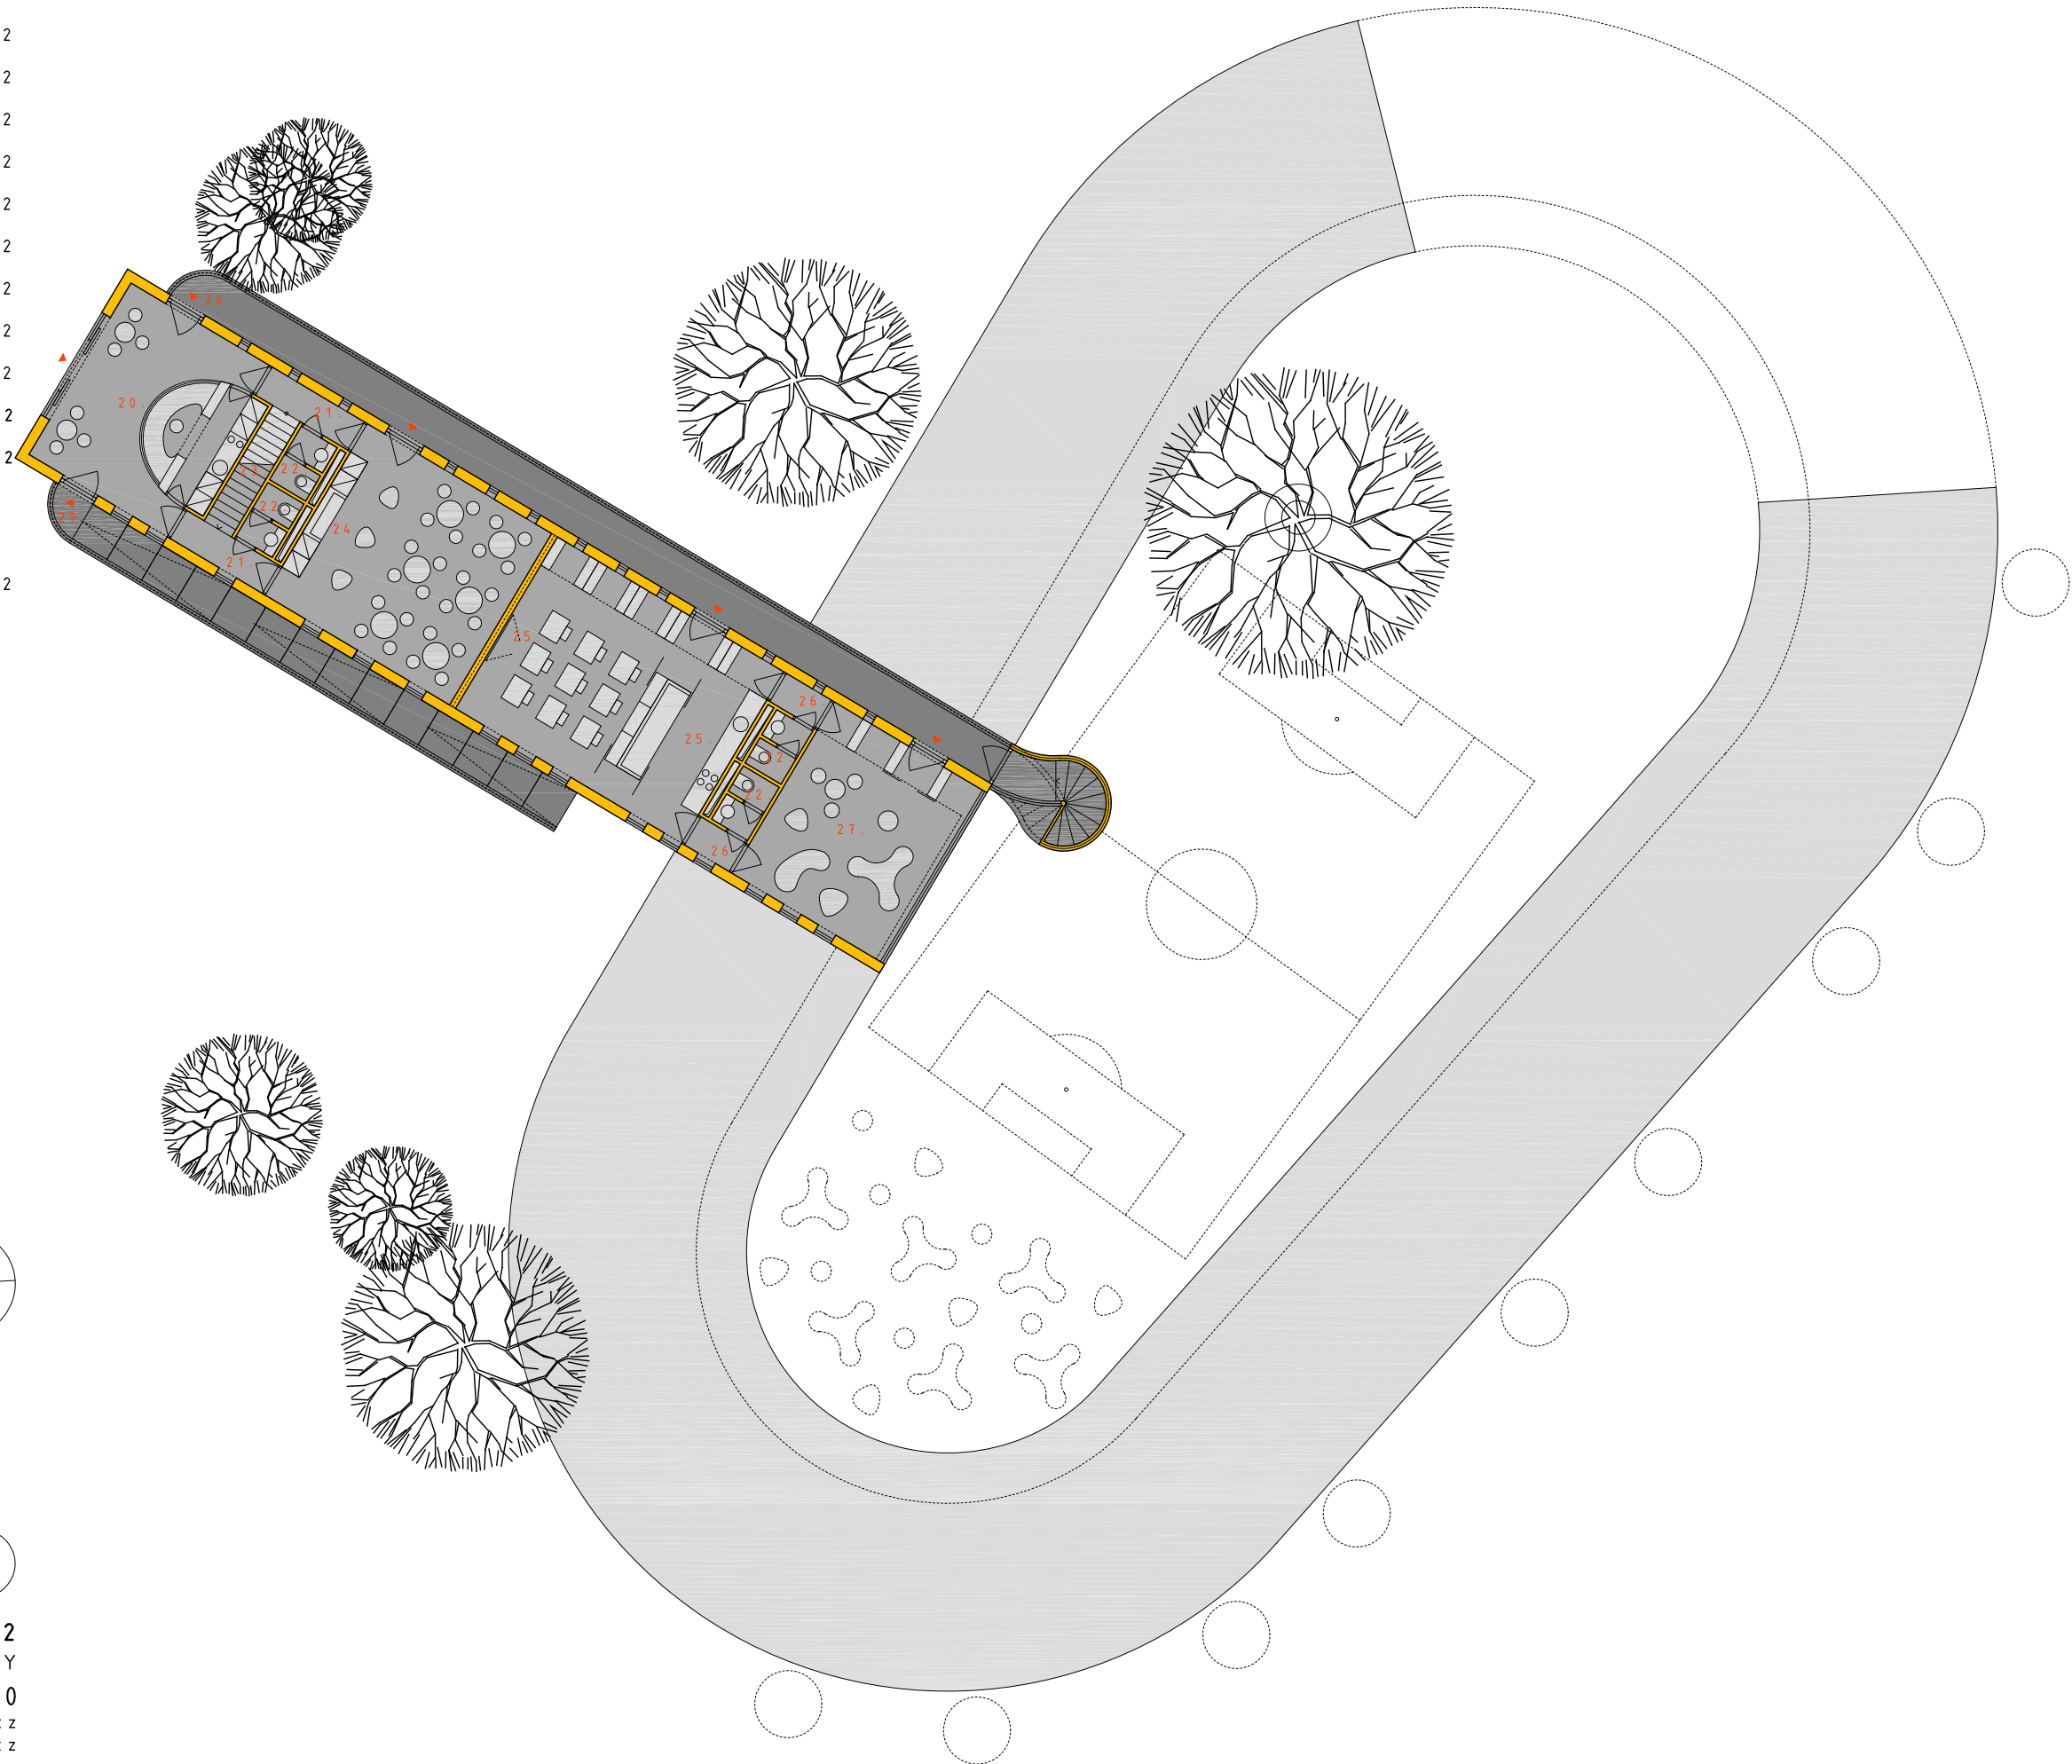

AD.....AZYLOVÝ DŮM

SAS.....SOCIÁLNĚ AKTIVIZAČNÍ SLUŽBY



AZYLOVÝ DŮM V KUTNÉ HOŘE 01/2012
 S T U D I E S T A V B Y
 A08. PŮDORYS 2.NP 1:200
 under-construction architects s.r.o. www.u-c.cz
 Pod Slovany 2041/5, 128 00 Praha 2 mail@u-c.cz

UNDER-CONSTRUCTION