



MĚSTSKÝ ÚŘAD KUTNÁ HORA
Havlíčkovo náměstí 552/1, 284 01 Kutná Hora, IČ: 00236195
odbor dopravy a silničního hospodářství
sídlo odboru: Radnická 178, Kutná Hora
tel.: 327 710 111*, ID DS: b65bfx3, mu.kutnahora.cz

SPIS. ZN.: MKH/147766/2023/02
Č.J.: MKH/147801/2023
VYŘIZUJE: Markéta Dlouhá
TEL.: 327 710304
E-MAIL: dlouha@mu.kutnahora.cz

Tomáš Havlíček
Masarykova 127
286 01 Čáslav

DATUM: 15.12.2023

VEŘEJNÁ VYHLÁŠKA

OPATŘENÍ OBECNÉ POVAHY

STANOVENÍ PŘECHODNÉ ÚPRAVY PROVOZU NA POZEMNÍ KOMUNIKACI

Městský úřad Kutná Hora, odbor dopravy a silničního hospodářství příslušný dle ustanovení § 124 odst. 6 zákona č. 361/2000 Sb., o provozu na pozemních komunikacích a o změnách některých zákonů (zákon o silničním provozu), ve znění pozdějších předpisů (dále jen „zákon o silničním provozu“) pro stanovení místní a přechodné úpravy provozu na pozemních komunikacích na základě žádosti podané dne 15.12.2023 o kterou požádal

Tomáš Havlíček se sídlem Masarykova 127, 286 01 Čáslav, IČ 638 42 688

(dále jen „žadatel“) podle § 171 zákona č. 500/2004 Sb., správní řád, ve znění pozdějších předpisů (dále jen „správní řád“) rozhodl podle § 77 zákona o silničním provozu

o stanovení přechodné úpravy provozu

na silnicích II. a III. třídy, místních komunikacích a veřejně přístupných účelových komunikacích na území města Kutná Hora (vozovka, chodník) z důvodu odstraňování havárií kabelového vedení NN a VN spočívající v umístění přechodných dopravních značek a zařízení v rozsahu dle předloženého dopravně inženýrského opatření (DIO v souladu s TP 66), které je nedílnou součástí tohoto opatření obecné povahy.

Podmínky pro provedení přechodné úpravy provozu:

1. Zahájení přechodné úpravy provozu bude dne: **02.01.2024** po nabytí účinnosti opatření obecné povahy stanovení přechodné úpravy provozu - pátým dnem po vyvěšení.
2. Ukončení přechodné úpravy provozu bude dne: **31. 12. 2024**
3. Dopravní značení bude umístěno dle schváleného DIO od Policie ČR s využitím schémat z TP 66: **v obci B1, B2, B3**
4. Dopravní značení musí být umístěno v souladu s TP 66 Zásady pro označování pracovních míst na pozemních komunikacích, vydané Centrem dopravního výzkumu v Brně.
5. Výkopy budou zajištěny proti pádu a úrazu chodců (ploty, lávky, zábradlí atd.) a řádně osvětleny. Za snížené viditelnosti budou použita výstražná světla v souladu s TP 66.
6. Po skončení prací ve vozovce bude místo po výkopu označeno DZ „A7a + B20a“ do doby, než bude vozovka uvedena do původního stavu.

7. Při uzavírce komunikace pro pěší (je-li v řešeném úseku umístěna) bude z obou stran instalována DZ „B30+Z2“ nebo „C14a+Z2“ s textem „Přejdi na druhý chodník“ nebo bude instalována přechodová lávka pro chodce (dle konkrétní situace).
8. Bude zajištěn bezpečný přístup do přilehlých objektů.
9. Po skončení prací v chodníku bude místo po výkopu označeno DZ „A22“ doplněnou o DT „E13“ s textem „Pozor nerovnost chodníku“ do doby, než bude chodník uveden do původního stavu.
10. V případě, že žadatel bude chtít využít DZ „B28“ nebo „B29“ mohou být tyto DZ rozmístěny na základě žádosti žadatele dle § 19a odst. 1 zákona č. 13/1997 Sb., o pozemních komunikacích, ve znění pozdějších předpisů.
- 11. Vlastník vedení je povinen vlastníku dotčené komunikace nebo správci komunikace oznámit neprodleně provedení prací dle § 36 odst. 6 zákona č. 13/1997 Sb., o pozemních komunikacích, ve znění pozdějších předpisů.**
12. Dopravní značení musí provedením odpovídat vyhlášce č. 294/2015 Sb., a zákonu o silničním provozu.
13. Dopravní značení, které je v rozporu s touto přechodnou úpravou provozu bude přelepeno škrtačí páskou nebo zakryto.
14. Dopravní značky musí být upevněny na kovových sloupcích nebo případně na sloupech veřejného osvětlení. Musí být provedeny dle příslušné ČSN EN 12899-1 a musí být z retroreflexního materiálu. Dopravní značky včetně nosičů a spojovacích součástí musí být schváleny MD ČR.
15. Osoby, které se budou pohybovat po dotčené pozemní komunikaci, jsou povinny nosit výstražné oblečení.
16. Na místě stavebních prací bude dostatečný počet poučených osob schopných v případě potřeby řídit silniční provoz.
17. Dopravní značení bude rozmístěno nejpozději do zahájení stavebních prací a bude instalováno odbornou firmou v souladu se všemi současně platnými právními normami a technickými předpisy (TP).
18. Budou dodrženy podmínky, které jsou stanoveny ve vyjádření Policie ČR, KŘ Policie Středočeského kraje, DI Kutná Hora č.j.: KRPS-313976-2/ČJ-2023-010506-ZZ ze dne 14.12.2023.
19. Orgány Policie ČR mají právo kontroly a předložení dalších podmínek zajišťujících bezpečnost a plynulost silničního provozu.
20. Městský úřad Kutná Hora, odbor dopravy a silničního hospodářství si vyhrazuje právo stanovení změnit, nebo doplnit, jestliže to bude vyžadovat změna silničního provozu nebo veřejný zájem.
21. Osoba odpovědná za osazení, údržbu a demontáž: Tomáš Havlíček (tel.: 607574977, 327314157)

Odůvodnění:

Na základě žádosti podané dne 15.12.2023 bylo žadatelem požádáno o stanovení přechodné úpravy provozu na pozemních komunikacích z důvodu odstraňování havárií na el. zařízení kabelového vedení NN a VN na silnicích II. a III. třídy, místních komunikacích a veřejně přístupných účelových komunikacích na území města Kutné Hory – vozovka, chodník. K žádosti o stanovení přechodné úpravy provozu byla předložena DIO v souladu s TP 66, která byla projednána s Policií ČR jako dotčeným orgánem dle § 77 odst. 2 písm. b) zákona o silničním provozu.

V souladu s § 173 odst. 1 správního řádu a podle § 77 odst. 5 zákona o silničním provozu se proto dnešním dnem tímto opatřením obecné povahy stanovuje přechodná úprava provozu na pozemních komunikacích z důvodu odstraňování havárií na el. zařízení kabelového vedení NN a VN v silnicích II. a III. třídy, místních komunikacích a veřejně přístupných účelových komunikacích na území města Kutné Hory (vozovka, chodník), dle předloženého DIO, které je nedílnou součástí tohoto opatření.

Poučení:

Proti stanovení přechodné úpravy provozu formou opatření obecné povahy nelze podat opravný prostředek dle § 173 odst. 2 správního řádu.

Opatření obecné povahy nabývá účinnosti pátým dnem po vyvěšení.

Markéta Dlouhá
oprávněná úřední osoba
otisk úředního razítka

Toto opatření obecné povahy musí být vyvěšeno po dobu 15 dnů.

Vyvěšeno dne: Sejmuto dne:

Razítko, podpis orgánu, který potvrzuje vyvěšení a sejmutí opatření

**Právní účinky doručení má výhradně doručení veřejnou vyhláškou prostřednictvím úřední desky
Městského úřadu Kutná Hora**

Obdrží:

Tomáš Havlíček, IDDS: xyfzta3

Krajské ředitelství Policie Středočeského kraje, územní odbor Kutná Hora, Dopravní inspektorát, IDDS: 2dtai5u


Město Kutná Hora, odbor správy majetku, IDDS: b65bfx3

Krajská správa a údržba silnic Středočeského kraje, příspěvková organizace, IDDS: a6ejgmx

Město Kutná Hora, oddělení zastupitelských orgánů, IDDS: b65bfx3

Oddělení zastupitelských orgánů MěÚ Kutná Hora se žádostí o bezodkladné vyvěšení na své úřední desce po dobu nejméně 15 dnů a o zpětné zaslání potvrzeného opatření


Příloha DIO:

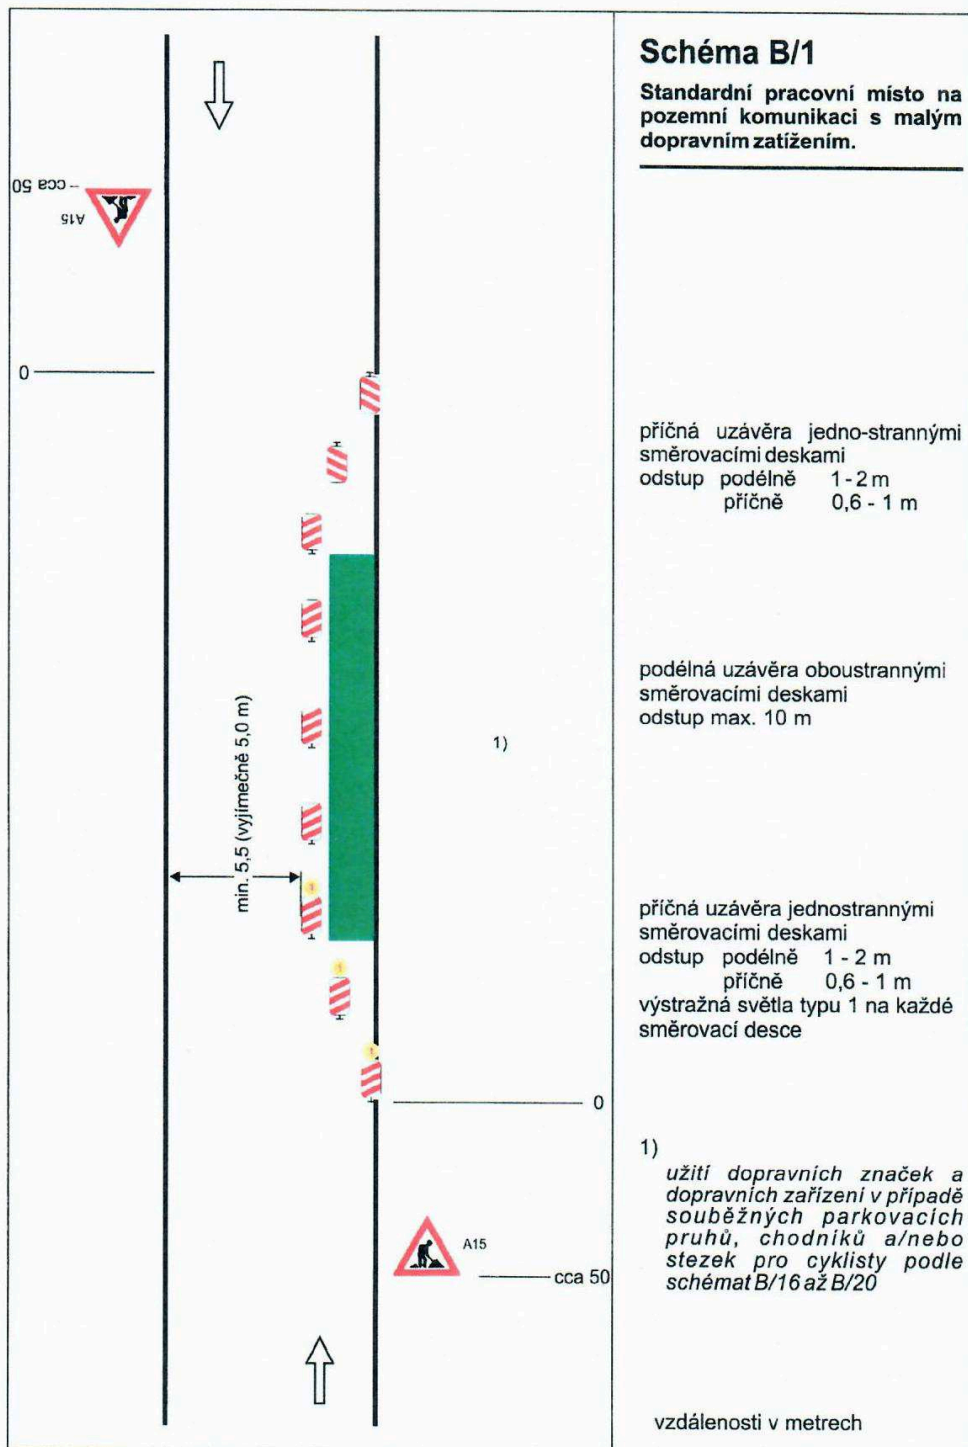

POLICIE ČESKÉ REPUBLIKY
 KRAJSKÉ PŘEDTELSTVÍ POLICIE
 STŘEDOČESKÉHO KRAJE
 ÚZEMNÍ ODBOR KUTNÁ HORA
 DOPRAVNÍ INSPEKTORÁT
 POŠTOVNÍ SCHRÁNKA 79
 284 29 KUTNÁ HORA

č.j.: KRPS-313946-21 čj
 2023-010506


poř. Zdeněk Žák, DiS.
 315 449

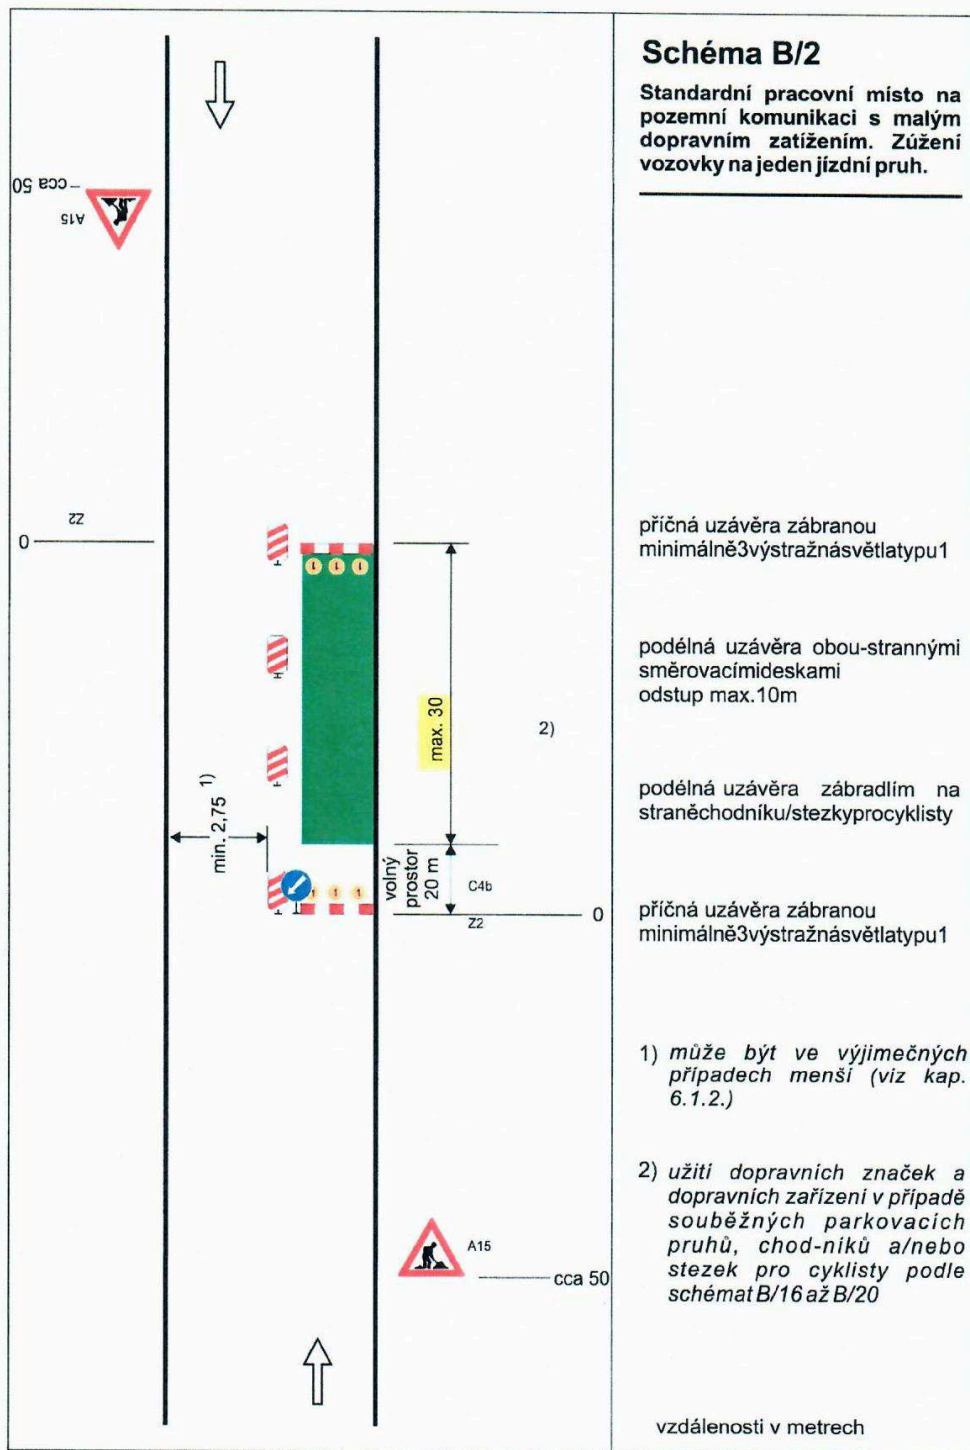

POLICIE ČESKÉ REPUBLIKY
 KRAJSKÉ ŘEDITELSTVÍ POLICIE
 STŘEDOČESKÉHO KRAJE
 ÚZEMNÍ ODBOR KUTNÁ HORA
 DOPRAVNÍ INSPEKTORÁT
 POŠTOVNÍ SCHRÁNKA 79
 204 29 KUTNÁ HORA

Č. J.: K RPS-30976-21 ČJ
 2023-010506

por. Zdeněk Žák, DiS.
 315 449

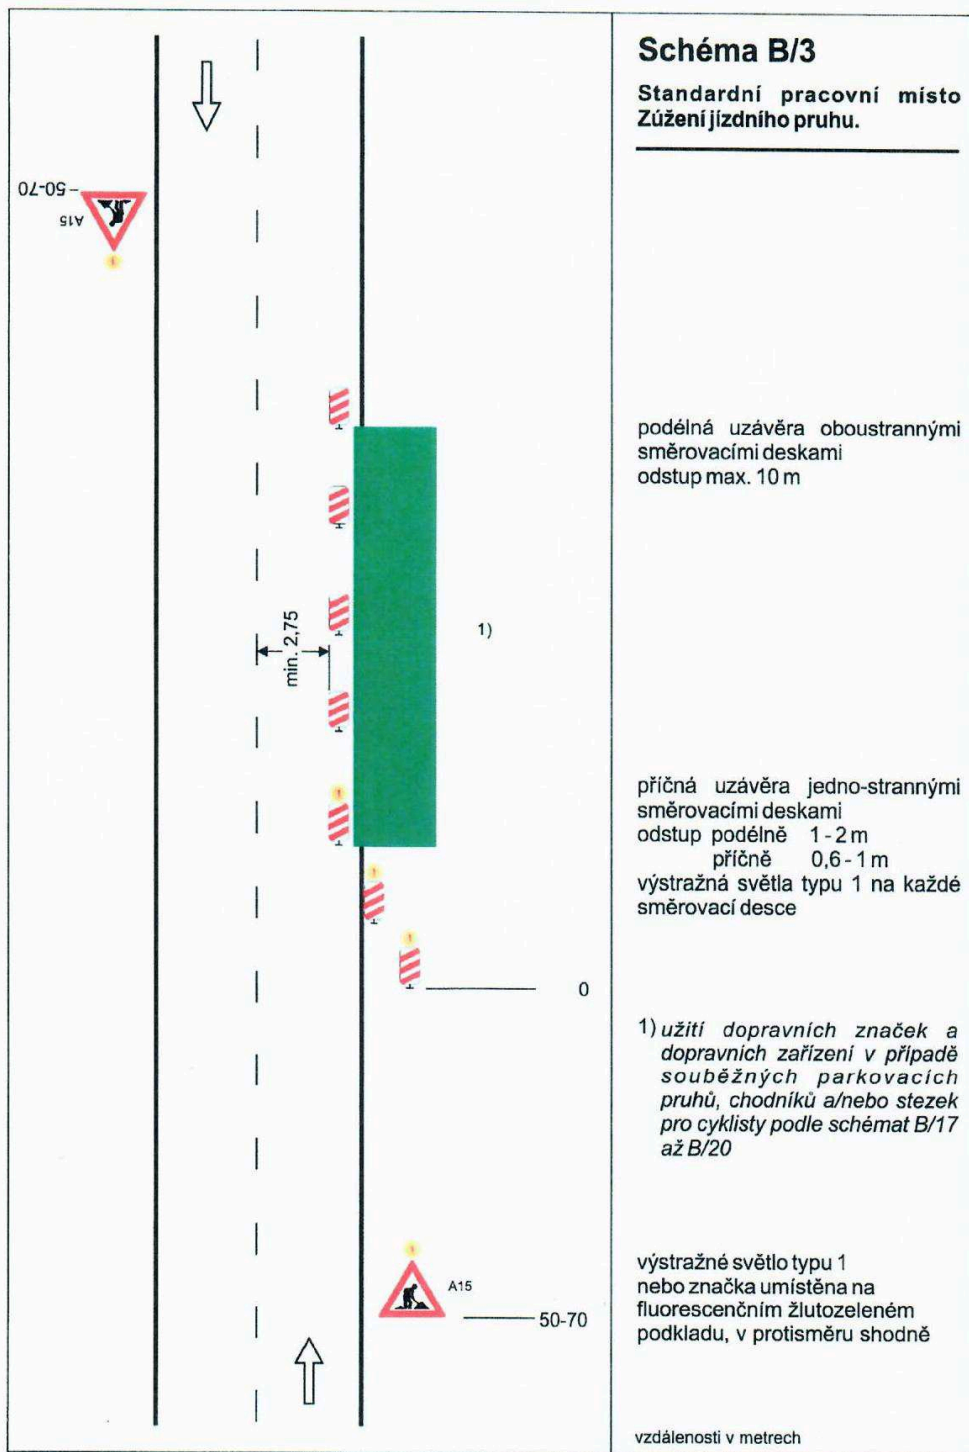

POLICIE ČESKÉ REPUBLIKY
 KRAJSKÉ ŘEDITELSTVÍ POLICIE
 STŘEDOČESKÉHO KRAJE
 ÚZEMNÍ ODEBOR KUTNÁ HORA
 DOPRAVNÍ INSPEKTORÁT
 POŠTOVNÍ SCHRÁNKA 79
 284 29 KUTNÁ HORA

Č.J..K RPS-313976-21 ČJ
 2023-010506


 pór. Zdeněk Žák, DiS.
 315 449