

Praha:	14.02.2024	Pan
Číslo jednací:	015109/2024/KUSK-1-DOP/Nech	Josef Tříška
Spisová značka:	SZ_015109/2024/KUSK	Za Černým mostem 266
Oprávněná úřední osoba:	Eva Nechmačová	198 00 PRAHA 9
Značka:	DOP/Nech	

VEŘEJNÁ VYHLÁŠKA, NÁVRH OPATŘENÍ OBECNÉ POVAHY

OZNÁMENÍ NÁVRHU PŘECHODNÉ ÚPRAVY PROVOZU NA SILNICI I/2 DOČASNÝ ZÁKAZ ZASTAVENÍ SILNIČNÍCH VOZIDEL NA SILNICI I/2, UL. MASARYKOVA A VÍTĚZNÁ V KUTNÉ HOŘE

Krajský úřad Středočeského kraje, Odbor dopravy, jako silniční správní úřad příslušný ve věcech silnic I. třídy dle § 40 odst. (3) písm. d) zákona č. 13/1997 Sb., o pozemních komunikacích, ve znění pozdějších předpisů, (dále jen „zákon o pozemních komunikacích“), na základě návrhu pana Josefa Tříšky, IČ: 47138289, Za Černým mostem 266, 198 00 Praha 9 (dále jen „žadatel“), podané dne 26.01.2024, doložené písemným vyjádřením Krajského ředitelství policie Středočeského kraje, DI Kutná Hora, ze dne ze dne 11.10.2023 č.j. KRPS-259004-2/ČJ-2023-010506-ZZ a souhlasem Ředitelství silnic a dálnic, Správy Praha ze dne 31.10.2023, zn.: RSD-177813/2023-2,

oznamuje dočasný zákaz zastavení silničních vozidel

dle § 19a zákon o pozemních komunikacích, § 171 a násl. části šesté zákona č. 500/2004 Sb., správní řád, ve znění pozdějších předpisů (dále jen „správní řád“) na silnici č. I/2, ulice Masarykova a Vítězná v Kutné Hoře, dne 29.03.2024 – 02.04.2024, v rámci akce „Sedlecká pouť 2024“ - vyparkování ulic Masarykova a Vítězná v Kutné Hoře dle přiloženého schváleného dopravně inženýrského opatření.

Termín dočasného zákazu zastavení: 29.03.2024 06.00hod. do 02.04.2024 04.00hod.

Odpovědná osoba za osazení, údržbu a demontáž: Josef Tříška, tel.: 724 050 491

Odůvodnění

Krajský úřad Středočeského kraje, Odbor dopravy, oznamuje návrh přechodné úpravy provozu na základě návrhu žadatele po písemném vyjádření Krajského ředitelství policie Středočeského kraje, DI Kutná Hora a Ředitelství silnic a dálnic ČR, Správy Praha. Nedílnou součástí tohoto stanovení je příloha dopravního opatření.

Dle § 19a odst. 3 zákona o pozemních komunikacích návrh opatření obecné povahy musí být zveřejněn nejméně po dobu 10 dnů. Dotčenou osobou, která může k tomuto návrhu podávat námitky, je pouze vlastník a správce pozemní komunikace, jíž se má opatření týkat, a jde-li o opatření vydávané na návrh podle odstavce 2, také navrhovatel. Lhůta pro podávání námitek činí 10 dnů ode dne zveřejnění návrhu opatření obecné povahy.

Příslušné dopravní značky dočasného zákazu zastavení silničních vozidel musí být umístěny na pozemní komunikaci nejméně 7 dní před prvním dnem dočasného zákazu.

(otisk úředního razítka)

Eva Nechmačová

odborný referent silničního hospodářství

Tento návrh opatření obecné povahy musí být vyvěšen po dobu nejméně 10 dnů.

Vyvěšeno dne:

Sejmuto dne:

Razítko a podpis orgánu, který potvrzuje vyvěšení a sejmutí opatření obecné povahy.

Příloha: situace dopravního značení

Obdrží:


- Josef Tříška, Za Černým mostem 266, 198 00 Praha 9, ID datové schránky: an4iyai
- ŘSD ČR, Správa Praha, Na Pankráci 56, 140 00 Praha 4, ID datové schránky: zjq4rhz
- Krajské ředitelství policie Středočeského kraje, DI Kutná Hora, ID datové schránky: 2dtai5u

S žádostí o zveřejnění dokumentu na úřední desce po dobu nejméně 10 dnů a o zpětné zaslání dokumentu s vyznačením data vyvěšení a sejmutí:

- Krajský úřad Středočeského kraje, Zborovská 11, 150 21 Praha 5 Smíchov, zde
- Město Kutná Hora, Havlíčkovo náměstí 552/1, 28401 Kutná Hora, ID datové schránky: b65bfx3

KUTNÁ HORA SEDLEC Sedlecká pouť
Podrobná situace s rozvrhem umístění prodejních stánků
a odpadních kontejnerů

M 1:500

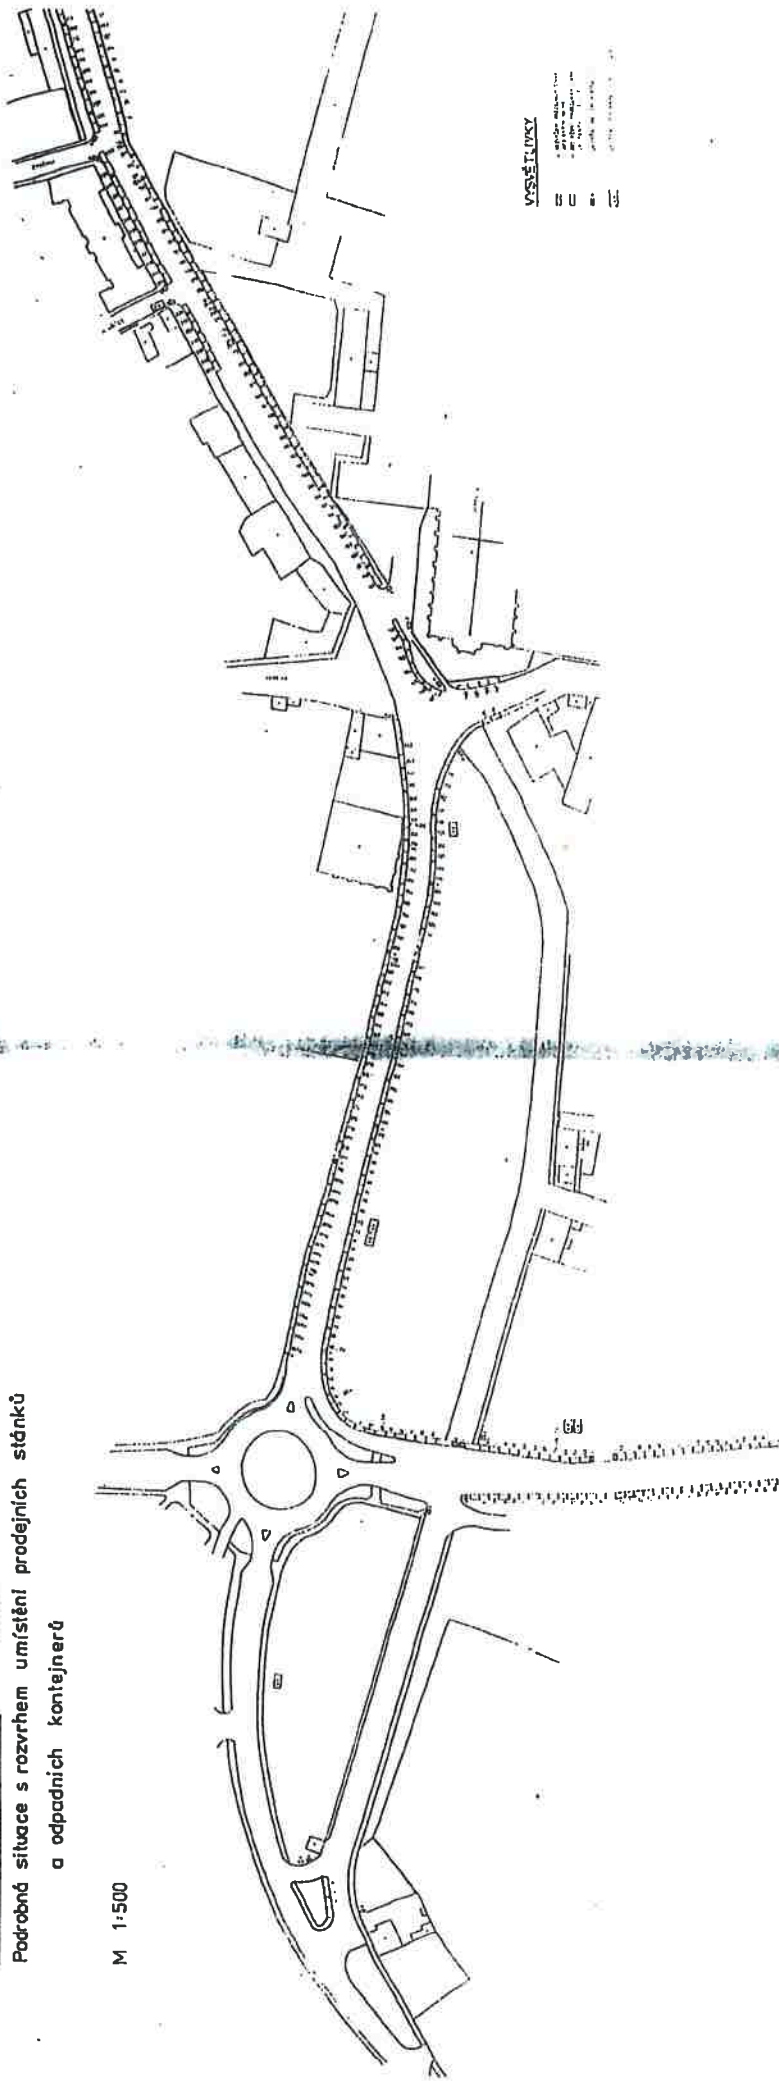


POLICIE ČESKÉ REPUBLIKY
KRAJSKÉ ŘEDITELSTVÍ POLICIE
STŘEDOČESKÉHO KRAJE
ÚZEMNÍ ODBOR KUTNÁ HORA
DOPRAVNÍ INSPEKTORÁT
POŠTOVNÍ SCHránKA 79
284 29 KUTNÁ HORA

Č. J.: KRPS-259004-21 ČJ
2023-010506


por. Zdeněk Žák, DiS.
315 449

Sedlecká pouť
Přemístění zastávek

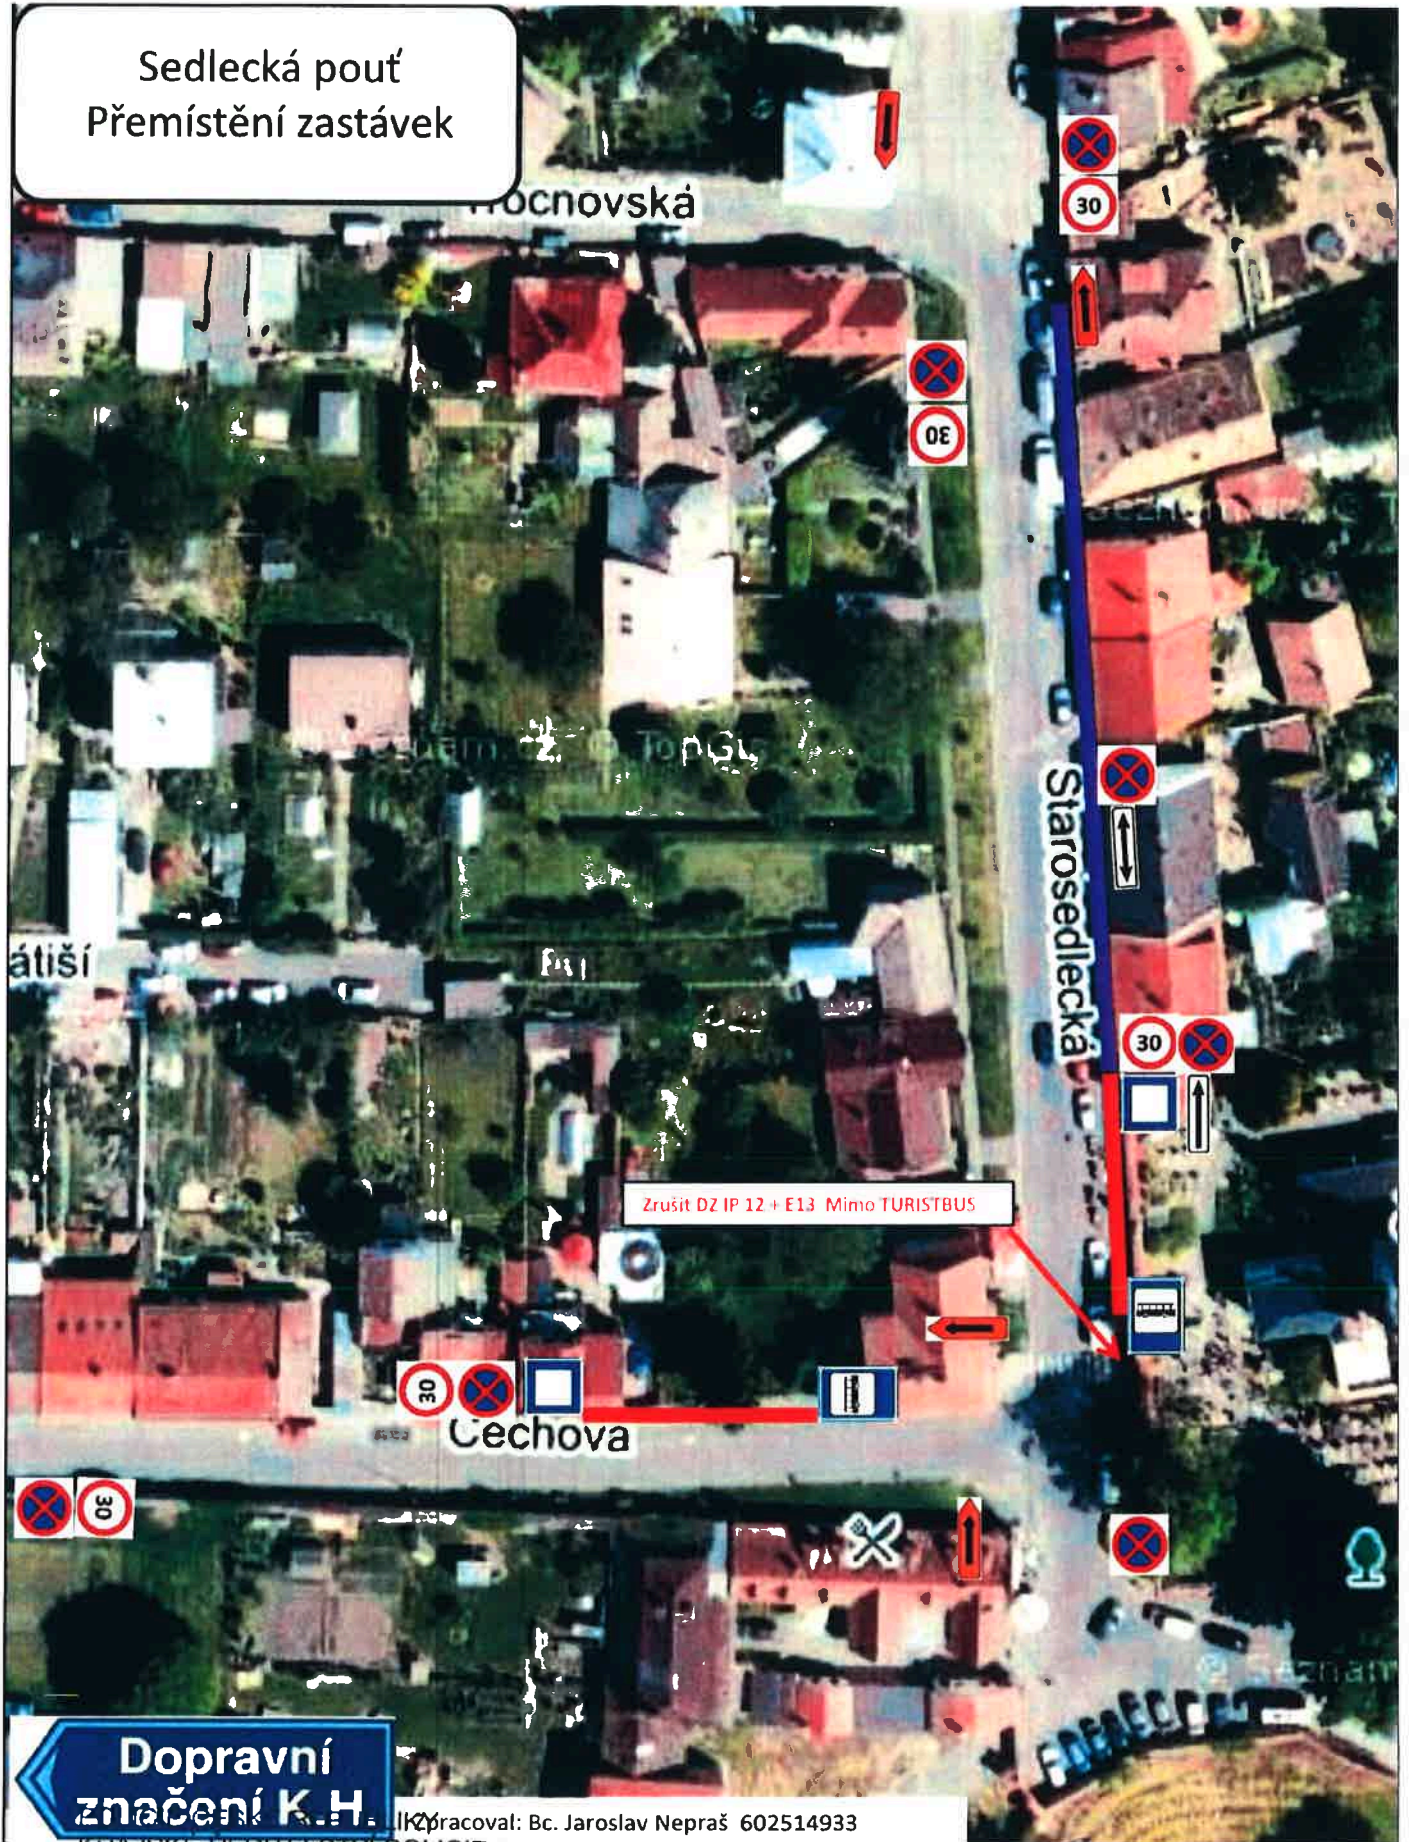

Zrušit DZ IP 12 + E13 Mimo TURISTBUS


Dopravní
značení K.H.

Pracoval: Bc. Jaroslav Nepraš 602514933

KRAJSKÉ ŘEDITELSTVÍ POLICIE
STŘEDOČESKÉHO KRAJE
ÚZEMNÍ ODBOR KUTNÁ HORA
DOPRAVNÍ INSPEKTORÁT
POŠTOVNÍ SCHRÁNKA 79
284 29 KUTNÁ HORA

č. j. KRPŠ - 959004-21 č. j.
2023-010506

por. Zdeněk Žák, DiS.
315 449

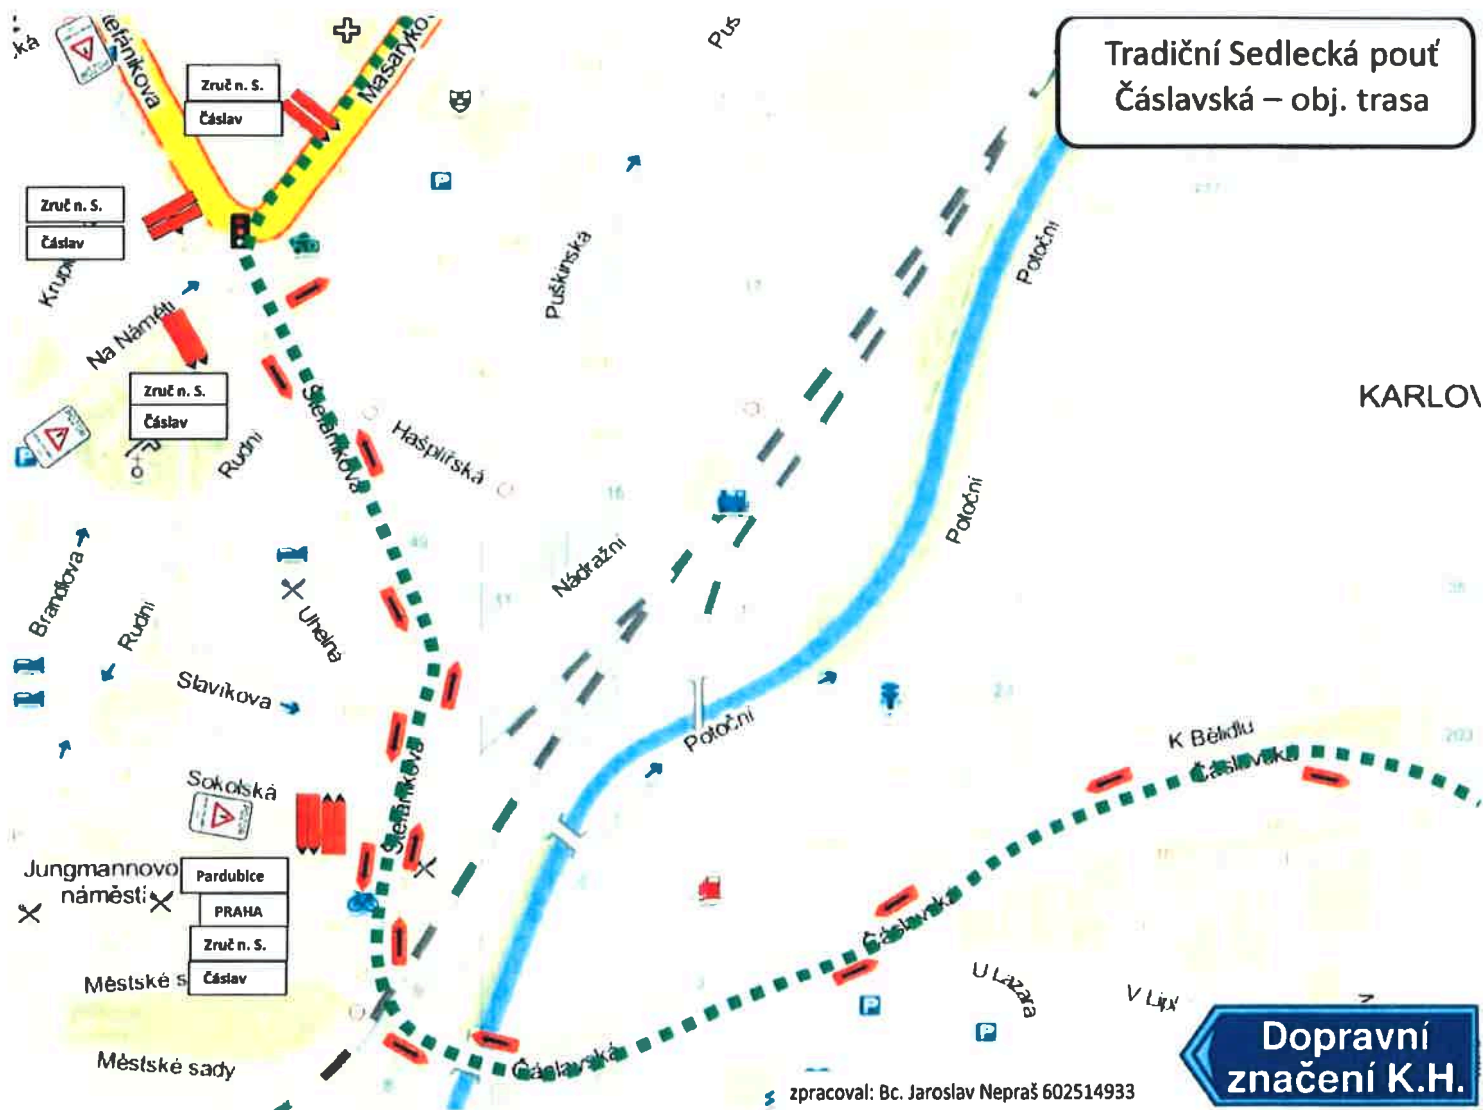


POLICIE ČESKÉ REPUBLIKY
 KRAJSKÉ ŘEDITELSTVÍ POLICIE
 STŘEDOČESKÉHO KRAJE
 ÚZEMNÍ ODBOR KUTNÁ HORA
 DOPRAVNÍ INSPEKTORÁT
 POŠTOVNÍ SCHRÁNKA 79
 284 29 KUTNÁ HORA

č.j. KRPS-259004-21 čj
 2023-010506

por. Zdeněk Žák, DiS.
 315 449

Tradiční Sedlecká pouť
Karlov

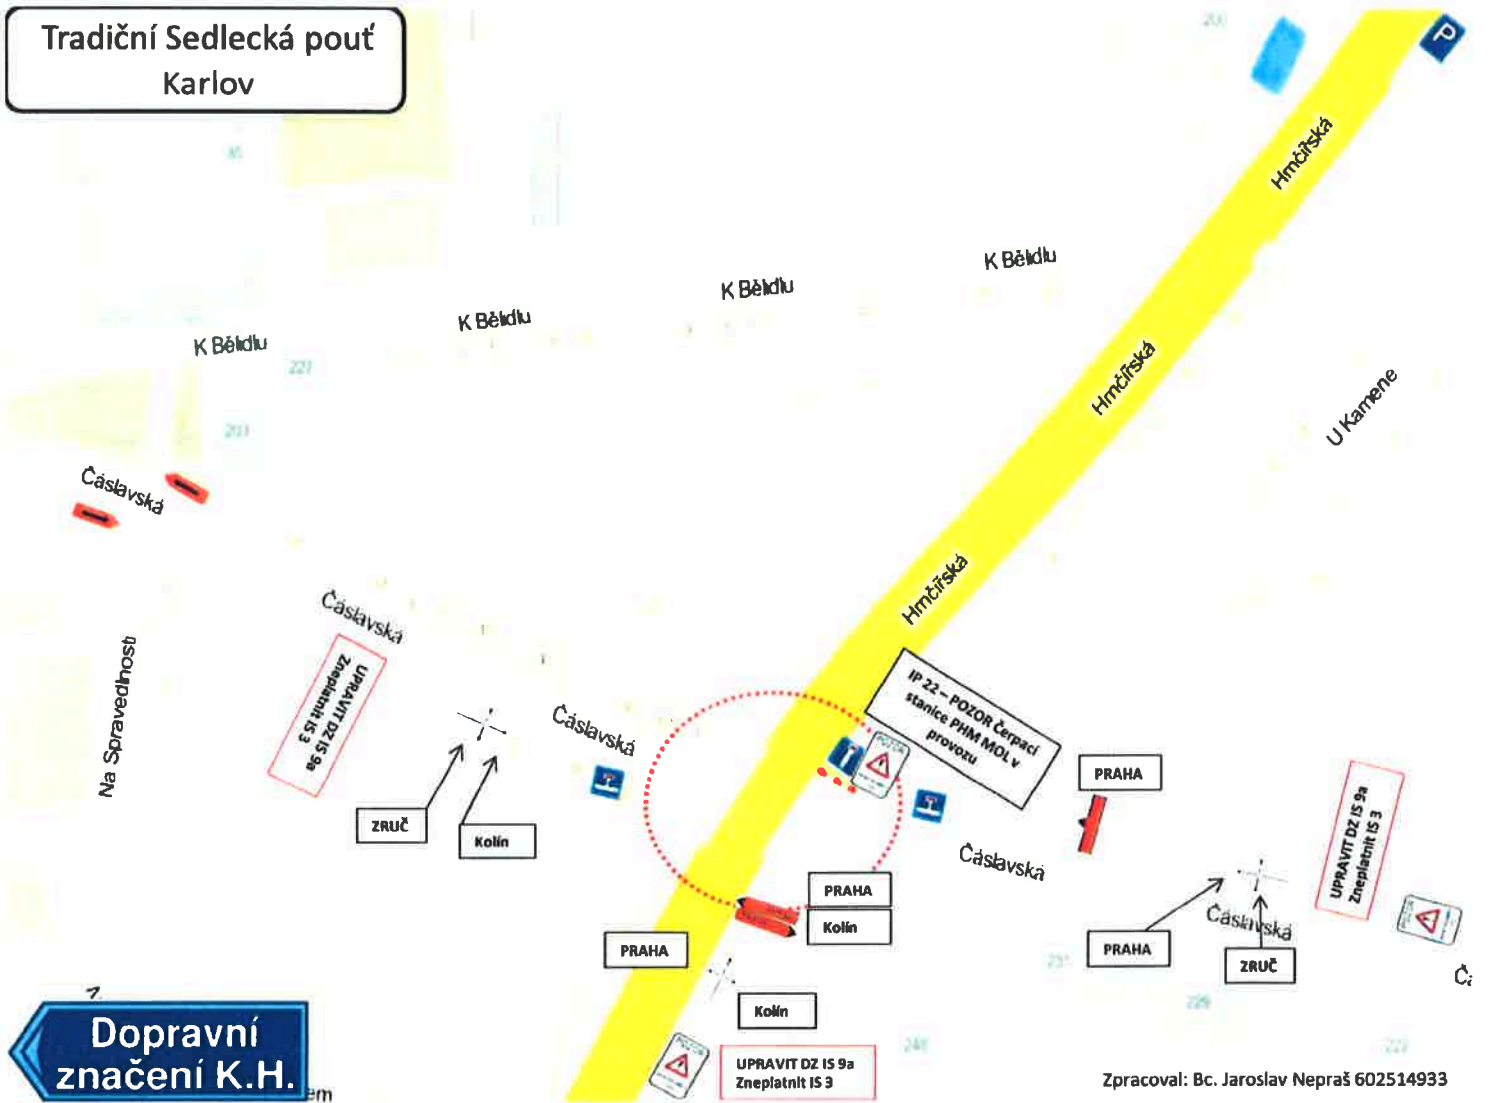

Zpracoval: Bc. Jaroslav Nepraš 602514933

POLICIE ČESKÉ REPUBLIKY
KRAJSKÉ ŘEDITELSTVÍ POLICIE
STŘEDOČESKÉHO KRAJE
ÚZEMNÍ ODBOR KUTNÁ HORA
DOPRAVNÍ INSPEKTORÁT
POŠTOVNÍ SCHRÁNKA 79
284 29 KUTNÁ HORA

č. j. . K RPS - 259004-21 CJ
2023-010506

por. Zdeněk Žák, DiS.
315 449

Tradiční Sedlecká pouť
Čerpací stanice



Dopravní
značení K.H.


Zpracoval: Bc. Jaroslav Nepraš 602514933

POLICIE ČESKÉ REPUBLIKY
KRAJSKÉ ŘEDITELSTVÍ POLICIE
STŘEDOČESKÉHO KRAJE
ÚZEMNÍ ODBOR KUTNÁ HORA
DOPRAVNÍ INSPEKTORÁT
POŠTOVNÍ SCHRÁNKA 79
284 29 KUTNÁ HORA

Č. J. : KRPS-259004-2 / ČJ
2023-010506

por. Zdeněk Žák, DiS.
315 449

Tradiční Sedlecká Pout'
Sedlec – uzavírka
B 28 – 7 dní předem

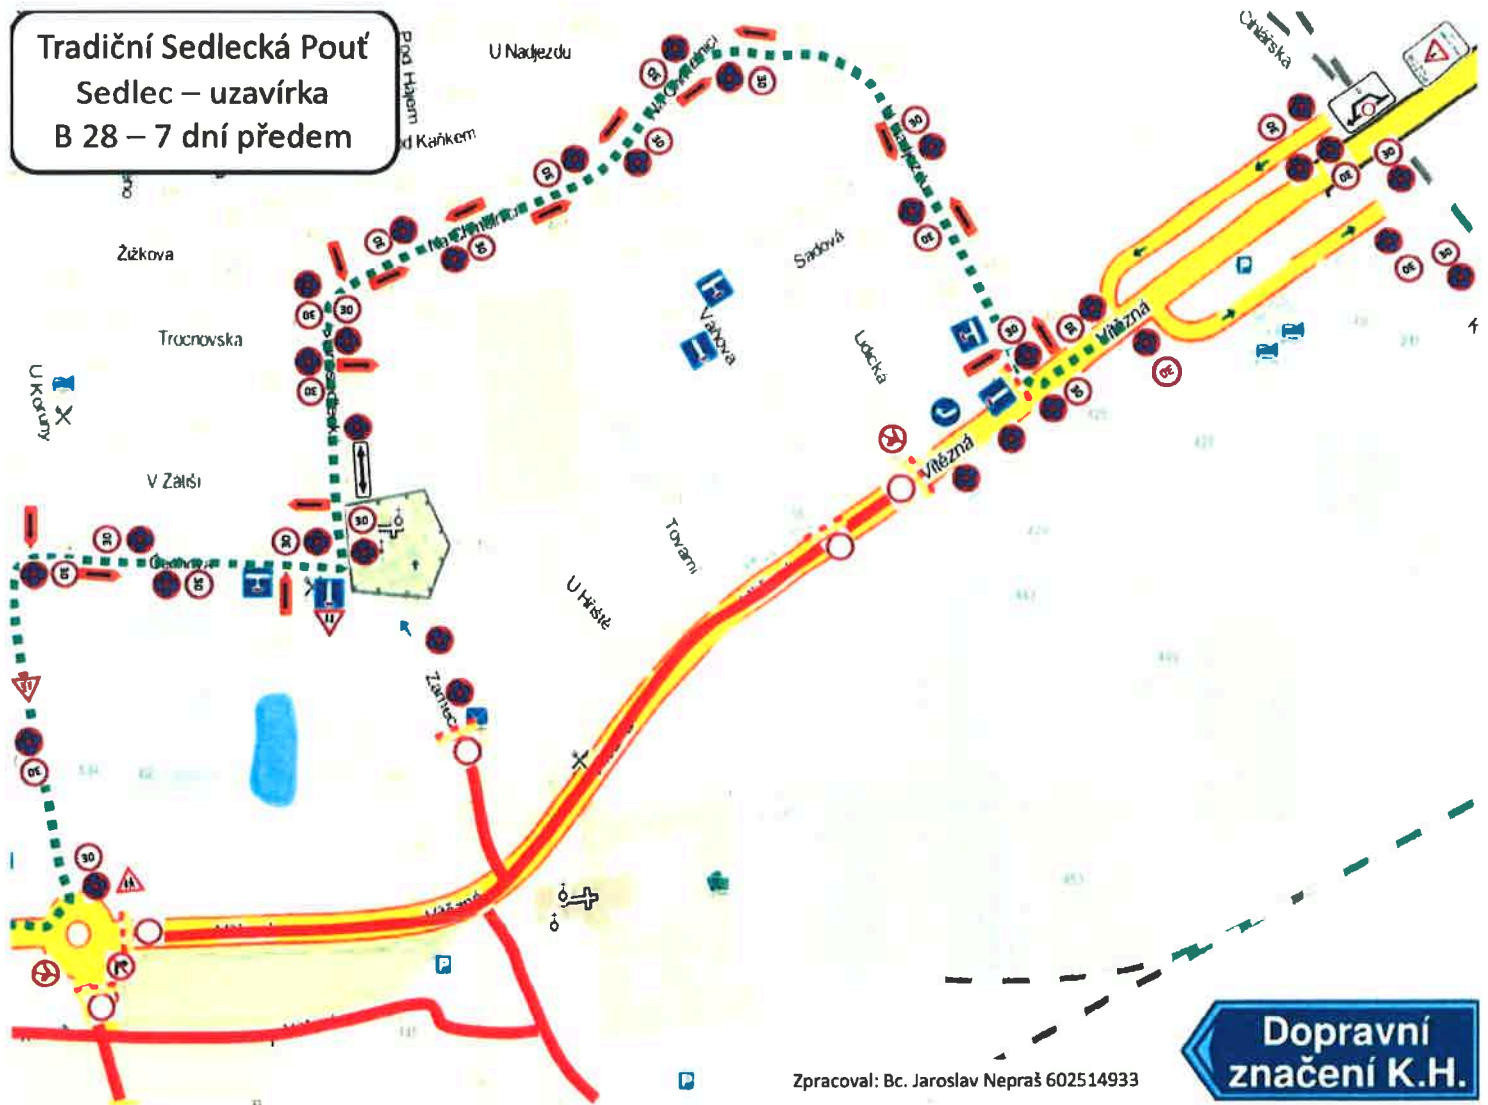

Zpracoval: Bc. Jaroslav Nepraš 602514933

POLICIE ČESKÉ REPUBLIKY
 KRAJSKÉ ŘEDITELSTVÍ POLICIE
 STŘEDOČESKÉHO KRAJE
 ÚZEMNÍ ODBOR KUTNÁ HORA
 DOPRAVNÍ INSPEKTORÁT
 POŠTOVNÍ SCHRÁNKA 79
 284 29 KUTNÁ HORA

č.j. KRPS-259004-2/ČJ
 2023-010506

por. Zdeněk Žák, DiS.
 315 449

Tradiční Sedlecká Pout' Stará Vítězná – Uzavírka DZ B 28 – 7 dní předem




POLICIE ČESKÉ REPUBLIKY
KRAJSKÉ ŘEDITELSTVÍ POLICIE
STŘEDOČESKÉHO KRAJE
ÚZEMNÍ ODBOR KUTNÁ HORA
DOPRAVNÍ INSPEKTORÁT
POŠTOVNÍ SCHRÁNKA 79
284 29 KUTNÁ HORA

Č. J. .K RPS - 259004-21 ČJ
2023-010506

por. Zdeněk Žák, DiS.
315 449

Zpracoval: Bc. Jaroslav Nepraš 602514933

**Tradiční Sedlecká pouť
Na špici – objízdná trasa
B 28 – 7 dní předem**

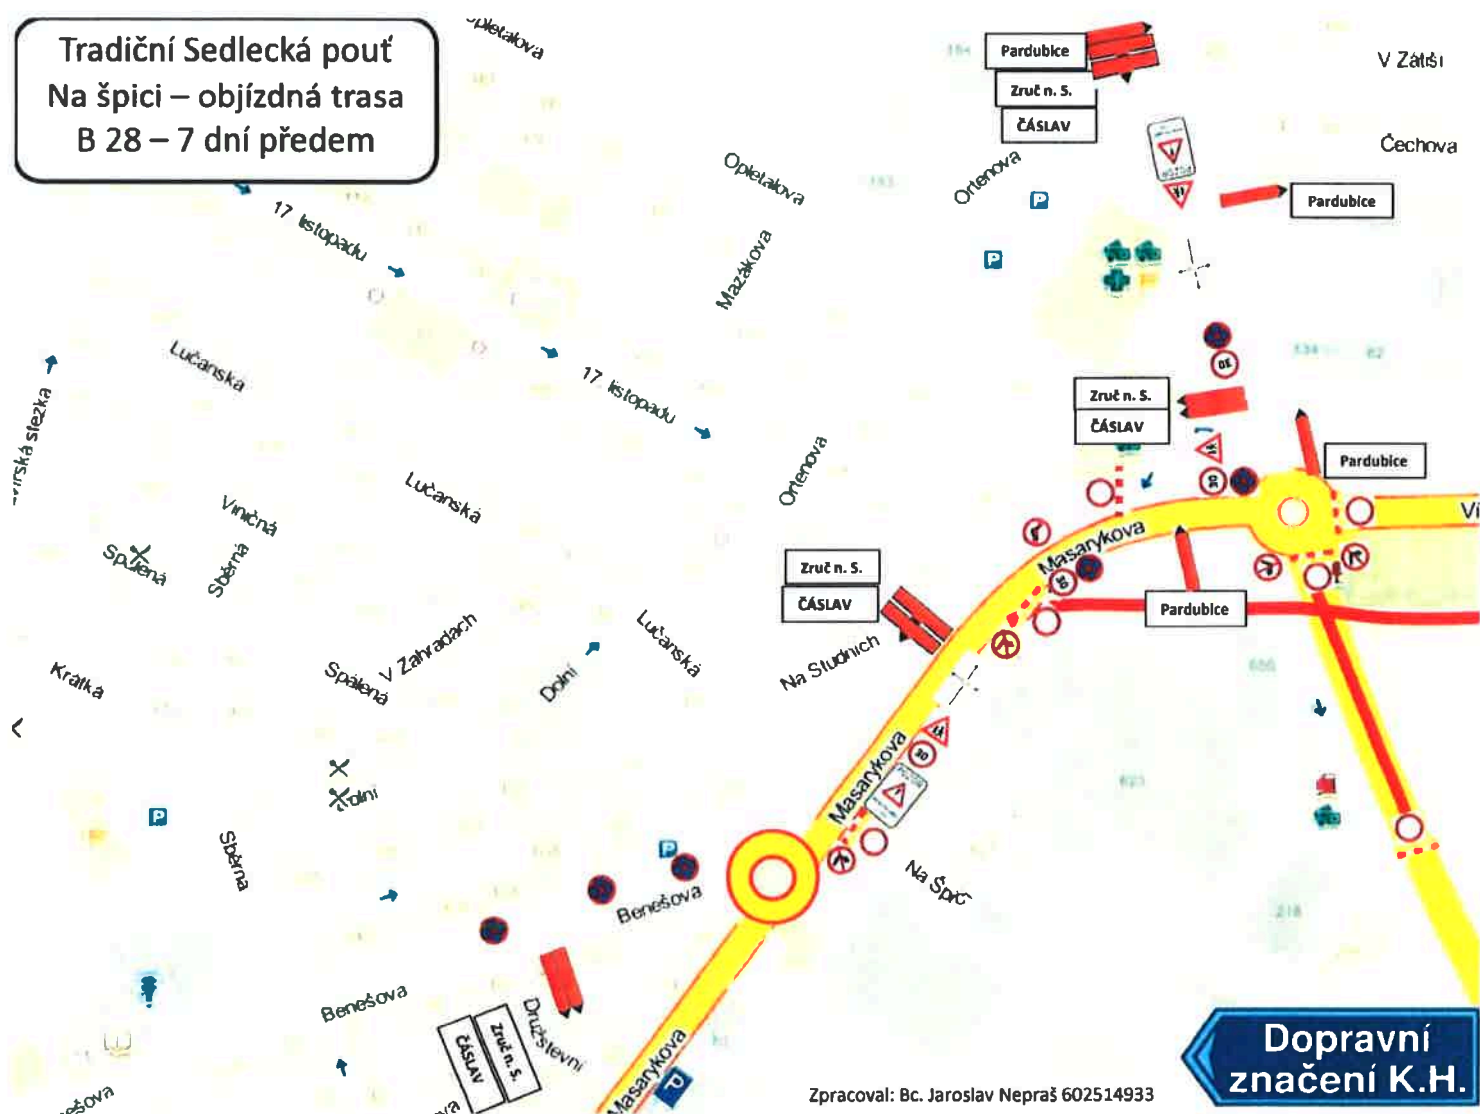

Zpracoval: Bc. Jaroslav Nepraš 602514933

POLICIE ČESKÉ REPUBLIKY
KRAJSKÉ ŘEDITELSTVÍ POLICIE
STŘEDOČESKÉHO KRAJE
ÚZEMNÍ ODBOR KUTNÁ HORA
DOPRAVNÍ INSPEKTORÁT
POŠTOVNÍ SCHRÁNKA 79
284 29 KUTNÁ HORA

Č. J. . . KRPS - 259004-21 ČJ
2022-010506

por. Zdeněk Zák, DiS.
315 449



Josef Tříška
Kutná Hora, Pouť
Vjezd CT Park

Dopravní
značení K.H.

Zpracoval:
Petr Sadík
Tel. 721115332

POLICIE ČESKÉ REPUBLIKY
KRAJSKÉ ŘEDITELSTVÍ POLICIE
STŘEDOČESKÉHO KRAJE
ÚZEMNÍ ODBOR KUTNÁ HORA
DOPRAVNÍ INSPEKTORÁT
POŠTOVNÍ SCHRÁNKA 79
284 29 KUTNÁ HORA

Č.J., KRPS-25904-21 ČJ
2077-010506

por. Zdeněk Žák, DiS.
315 449