

Praha:	26.02.2024	Pan
Číslo jednací:	015109/2024/KUSK-4-DOP/Nech	Josef Tříška
Spisová značka:	SZ_015109/2024/KUSK	Za Černým mostem 266
Oprávněná úřední osoba:	Eva Nechmačová	198 00 PRAHA 9
Značka:	DOP/Nech	

VEŘEJNÁ VYHLÁŠKA OPATŘENÍ OBECNÉ POVAHY

STANOVENÍ PŘECHODNÉ ÚPRAVY PROVOZU NA SILNICI I. TŘÍDY

Krajský úřad Středočeského kraje, Odbor dopravy, jako silniční správní úřad příslušný ve věcech silnic I. třídy dle § 40 odst. (3) písm. d) zákona č. 13/1997 Sb., o pozemních komunikacích, ve znění pozdějších předpisů, (dále jen „zákon o pozemních komunikacích“), a jako příslušný orgán státní správy ve věcech provozu na pozemních komunikacích dle ust. § 124 odst. 4 písm. b) zákona č. 361/2000 Sb., o provozu na pozemních komunikacích a o změnách některých zákonů (zákon o silničním provozu), ve znění pozdějších předpisů (dále jen „zákon o silničním provozu“), na základě návrhu pana Josefa Tříšky, IČ: 471 38 289, Za Černým mostem 266, 198 00 Praha 9 (dále jen „žadatel“), podané dne 26.01.2024, doložené písemným vyjádřením Krajského ředitelství policie Středočeského kraje, DI Kutná Hora, ze dne 11.10.2023 č.j. KRPS-259004-2/ČJ-2023-010506-ZZ a souhlasem Ředitelství silnic a dálnic, Správy Praha, ze dne 31.10.2023, zn.: RSD-177813/2023-2,

I. stanovuje

dle § 77 odst. 1 písm. b) zákona o silničním provozu, přechodnou úpravu provozu na silnici č. I/2 v obci Kutná Hora, staničení 48,834 – 50,904 km, od okružní křižovatky se silnicí II/126 x III/03322 ke křižovatce s místní komunikací ul. U Nadjezdu, v rámci akce „Sedlecká pouť 2024“ dle předloženého schváleného dopravně inženýrského opatření, které je nedílnou součástí tohoto stanovení.

II. zakazuje dočasné zastavení silničních vozidel

dle § 19a zákon o pozemních komunikacích, § 171 a násl. části šesté zákona č. 500/2004 Sb., správní řád, ve znění pozdějších předpisů (dále jen „správní řád“) na silnici č. I/2, ulice Masarykova a Vítězná v Kutné Hoře, dne **29.03.2024 – 02.04.2024**, v rámci akce „Sedlecká pouť 2024“.

Místo užití: dopravní značení bude umístěno na silnici I/2 dle vyjádření Krajského ředitelství policie Středočeského kraje, DI Kutná Hora, Ředitelství silnic a dálnic ČR a schváleného dopravně inženýrského opatření.

Příslušné dopravní značky dočasného zákazu zastavení silničních vozidel musí být umístěny na pozemní komunikaci nejméně 7 dní před prvním dnem dočasného zákazu.

Termín osazení dopravního značení: od 29.03.2024 06.00hod. do 02.04.2024 04.00hod.

Odpovědná osoba za osazení, údržbu a demontáž: Josef Tříška, tel.: 724 050 491

Provedení a umístění: v souladu se zákonem o silničním provozu, vyhláškou č. 294/2015 Sb., TP 65, 66 a ČSN12899-1.

Odůvodnění

Krajský úřad Středočeského kraje, Odbor dopravy, stanovil přechodnou úpravu provozu na základě návrhu žadatele po písemném vyjádření Krajského ředitelství policie Středočeského kraje, DI Kutná Hora a Ředitelství silnic a dálnic ČR, Správy Praha. Nedílnou součástí tohoto stanovení je příloha dopravního opatření.

Dne 16.02.2024 zdejší správní orgán zveřejnil návrh opatření obecné povahy v souladu s § 172 odst. 1 správního řádu na úřední desce Krajského úřadu Středočeského kraje s tím, že dotčené osoby byly vyzvány, že k němu mohou podávat námítky ve lhůtě 10 dnů ode dne zveřejnění návrhu, přičemž dotčenou osobou je zde podle § 19a odst. 3 zákona o pozemních komunikacích pouze vlastník a správce silnice č. I/2 a navrhovatel.

Ve lhůtě 10 dnů nebyly k návrhu opatření obecné povahy podány žádné písemné připomínky nebo námítky. Proto mohl zdejší správní orgán přistoupit k vydání tohoto opatření obecné povahy, jímž bylo návrhu vyhověno.

Poučení o odvolání

Proti opatření obecné povahy dle ust. § 173 odst. (2) správního řádu nelze podat opravný prostředek.

(otisk úředního razítka)

Eva Nechmačová

odborný referent silničního hospodářství

Toto opatření obecné povahy musí být vyvěšeno po dobu 15 dnů.

Vyvěšeno dne:

Sejmuto dne:

Razítko a podpis orgánu, který potvrzuje vyvěšení a sejmutí opatření obecné povahy.

Právní účinky doručení má výhradně doručení veřejnou vyhláškou prostřednictvím úřední desky Krajského úřadu Středočeského kraje.

Příloha:

situace dopravního značení

Obdrží:

- Josef Tříška, Za Černým mostem 266, 198 00 Praha 9, ID datové schránky: an4iyai
- ŘSD ČR, Správa Praha, Na Pankráci 56, 140 00 Praha 4, ID datové schránky: zjq4rhz
- Krajské ředitelství policie Středočeského kraje, DI Kutná Hora, ID datové schránky: 2dtai5u

S žádostí o zveřejnění dokumentu na úřední desce a o zpětné zaslání dokumentu s vyznačením data vyvěšení a sejmutí

- Krajský úřad Středočeského kraje, Zborovská 11, 150 21 Praha 5 Smíchov, zde
- Město Kutná Hora, Havlíčkovo náměstí 552/1, 28401 Kutná Hora, ID datové schránky: b65bfx3

Praha: 26.02.2024
Číslo jednací: 015109/2024/KUSK-2-DOP/Nech
Spisová značka: SZ_015109/2024/KUSK
Oprávněná úřední osoba: Eva Nechmačová
Značka: DOP/Nech

Pan
Josef Tříška
Za Černým mostem 266
198 00 PRAHA 9

ROZHODNUTÍ

Krajský úřad Středočeského kraje, odbor dopravy, jako příslušný silniční správní úřad, ve věcech silnic I. třídy podle § 40 odst. 3 písm. d) zákona č.13/1997 Sb. o pozemních komunikacích ve znění pozdějších předpisů, (dále jen zákon o pozemních komunikacích), na základě žádosti pana Josefa Tříšky, IČ: 47138289, Za Černým mostem 266, 198 00 Praha 9, ze dne 26.01.2024, podle § 24 odst. 4 zákona o pozemních komunikacích

p o v o l u j e

úplnou uzavírku silnice I/2, ulice Vítězná ve městě Kutná Hora, od křižovatky s místní komunikací ul. U Nadjezdu v Sedlci po okružní křižovatku se silnicí II/126 a III/03322, z důvodu konání akce „Sedlecká pouť 2024“.

Uzavřený úsek: silnice I/2, ulice Vítězná ve městě Kutná Hora, od okružní křižovatky se silnicí II/126 x III/03322 ke křižovatce s místní komunikací ul. U Nadjezdu.

Popis objízdné trasy: Pro úplnou uzavírku je stanovena objízdná trasa ze silnice II/126 doleva na silnici III/03321 ul. Čáslavská - ul. Štefánikova - I/2 Masarykova - I/2 Vítězná - III/03322 - ul. Čechova - ul. Starosedlecká - ul. Na Chmelnici - ul. U Nadjezdu - doleva zpět na silnici I/2 - objížďka obousměrná.

Autobusová doprava:

Dle vyjádření IDSK:

DOTČENÉ LINKY. PID 381, 481, 533, 801 a 803

OBJÍZDNÉ TRASY: Ze směru Malín/ hlavní nádraží linky 801, 802, 803 vedeny do zastávky „Kutná Hora, Sedlec, U Nadjezdu“ po svých pravidelných trasách a dále vpravo MK

U Nadjezdu – vlevo MK Na Chmelnici – vlevo MK Starosedlecká – vpravo MK Čechova – na OK druhý výjezd MK Ortenova a dále po svých pravidelných trasách.

Ze směru Malín/ hlavní nádraží linky 381, 481 a 533 vedeny do zastávky „Kutná Hora, Sedlec, U Nadjezdu“ po svých pravidelných trasách a dále vpravo MK U Nadjezdu – vlevo MK Na Chmelnici – vlevo MK Starosedlecká – vpravo MK Čechova – na OK třetí výjezd MK Nad sady – na OK první výjezd I/2 Masarykova a dále po svých pravidelných trasách.

ZMĚNY ZASTÁVEK

„Kutná Hora, Sedlec, kostnice“

- ve směru Malín do ulice Starosedlecká cca 60 m za křižovatku s MK Čechova u domu č.p. 55
- ve směru Miskovice do ulice Čechova cca 40 m za křižovatku s MK Starosedlecká u domu č.p. 50

Poloha zastávky: <https://mapy.cz/s/jebafugecu>

„Kutná Hora, Sedlec, Čechova“ – ruší se bez náhrady

IJ4a zajistí ZS PID.

Termín uzavírky: 29.03.2024 06.00hod. do 02.04.2024 04.00hod.

Podmínky uzavírky:

1. Dopravní značení uzavřeného úseku a objízdné trasy bude provedeno podle stanovení přechodné úpravy provozu na pozemních komunikacích (dle § 77 odst. 1 písm. a) zákona č. 361/2000 Sb., o provozu na pozemních komunikacích a o změnách některých zákonů, ve znění pozdějších předpisů, vydané Odborem dopravy Krajského úřadu Středočeského kraje ze dne 26.02.2024 pod č.j. 015109/2024/KUSK-4-DOP/Nech na silnici I/2, které je nedílnou součástí tohoto rozhodnutí. Přechodná úprava provozu na silnicích II. a III. třídy, příp. na místních komunikacích bude stanovena Městským úřadem Kutná Hora.
2. Před zahájením uzavírky požádá odpovědná osoba Krajské ředitelství policie Středočeského kraje, DI Kutná Hora, o kontrolu osazeného dopravního značení.
3. Stav silnic využitých při uzavírce jako objízdná trasa bude zhotovitelem zadokumentován před zprovozněním objízdné trasy.
4. Za dodržení podmínek zabezpečení uzavírky zodpovídá **p. Josef Tříška, tel.: 724 050 491.**
5. Zhotovitel bude provádět kontroly úplnosti dopravního značení objízdné trasy po celou dobu uzavírky.
6. Budou provedena taková opatření, kterými bude zajištěna plynulost veřejné linkové

dopravy.

7. Uživatelům sousedních nemovitostí bude umožněn odpovídající přístup k nemovitostem (zástupce dodavatele stavby či stavbyvedoucí zjistí konkrétní potřeby uživatelů přilehlých nemovitostí a dohodne se s nimi na optimálním způsobu zajištění přístupu). Stavbyvedoucí zajistí i nejbližší možné místo pro odstavení vozidla záchranné služby.
8. Žadatel zajistí dostatečným a prokazatelným způsobem informovanost všech občanů dotčených uzavírkou, rovněž bude dohodnut režim přístupu k provozovněm a jednotlivým podnikatelským subjektům lokalizovaných v úseku uzavírky.
9. Krajský úřad Středočeského kraje, Odbor dopravy, si vyhrazuje právo tyto podmínky pozměnit nebo doplnit, bude-li to vyžadovat veřejný zájem a vydat nové doplněné rozhodnutí.
10. Nikdo nemá nárok na náhradu případných ztrát, jež mu vzniknou v důsledku uzavírky nebo objíždky, podle ust. § 24 odst. (1) zákona o pozemních komunikacích.
11. Orgány Policie ČR mají právo kontroly a předložení dalších podmínek zajišťujících bezpečnost a plynulost silničního provozu.
- 12. V případě, že omezení provozu na PK bude zahájeno nebo ukončeno v jiných termínech, než jsou uvedeny v tomto povolení (pozdější zahájení prací a omezení provozu než k prvnímu dni platnosti povolení nebo dřívější ukončení akce a plné obnovení provozu než je poslední den platnosti tohoto povolení), žadatel tuto informaci sdělí BEZODKLADNĚ na Národní dopravní informační centrum (NDIC), Slovenská 7/1124, 702 00 Ostrava-Přívoz, telefonicky na 596663550-3, nebo mailem (s potvrzením o doručení) ndic@rsd.cz.**

Účastníci řízení podle § 27 odst. 1 zákona č. 500/2004 Sb., správní řád, ve znění pozdějších předpisů:

- Josef Tříška, IČ: 47138289, Za Černým mostem 266, 198 00 Praha 9
- Ředitelství silnic a dálnic ČR, Správa Praha, Na Pankráci 56, 145 05 Praha 4
- Krajská správa a údržba silnic Středočeského kraje, Zborovská 11, 150 26 Praha 5
- Město Kutná Hora, Havlíčkovo nám. 552, 284 01 Kutná Hora

O d ů v o d n ě n í

Dne 26.01.2024 podal pan Josef Tříška, IČ: 47138289, Za Černým mostem 266, 198 00 Praha 9 žádost o úplnou uzavírku silnice I/2, ulice Vítězná v obci Kutná Hora, od okružní křižovatky se silnicí II/126 x III/03322 ke křižovatce s místní komunikací ul. U Nadjezdu, z důvodu konání akce „Sedlecká pouť 2024“.

Krajský úřad Středočeského kraje jako místně a věcně příslušný silniční správní úřad po posouzení žádosti a doložených dokladů se skutečnostmi, které jsou správnímu orgánu známy a na základě vyjádření Ředitelství silnic a dálnic ČR, Správy Praha, ze dne 31.10.2023, zn.: RSD-177813/2023-2, stanoviska Krajské správy a údržby silnic Středočeského kraje, p.o., ze dne 29.11.2023, zn.: 9410/23/KSUS/KHT/RYS, souhlasu Krajského ředitelství policie Středočeského kraje, DI Kutná Hora, ze dne ze dne 11.10.2023 č.j. KRPS-259004-2/ČJ-2023-010506-ZZ a souhlasu města Kutná Hora ze dne 20.10.2023 č.j.: MKH/1 19281/2023/MAJ TO/VED s vedením objízdné trasy dospěl k závěru, že akce „Sedlecká pouť 2024“ si vyžádá úplné omezení provozu na silnici č. I/2, proto rozhodl tak, jak je uvedeno ve výroku tohoto rozhodnutí.

P o u č e n í

Proti tomuto rozhodnutí lze podat do 15 dnů od jeho oznámení odvolání k Ministerstvu dopravy, nábr. L. Svobody 12, Praha 1, podáním u Krajského úřadu Středočeského kraje, Odboru dopravy.

Odvolání proti tomuto rozhodnutí nemá podle § 24 odst. 4 zákona o pozemních komunikacích odkladný účinek.

(otisk úředního razítka)

Eva Nechmačová

odborný referent silničního hospodářství

Obdrží:

Účastníci řízení (§ 24 odst. (2) zákona o pozemních komunikacích)

- Josef Tříška, Za Černým mostem 266, 198 00 Praha 9, ID datové schránky: an4iyai
- Ředitelství silnic a dálnic ČR, Závod Praha, Na Pankráci 56, 145 05 Praha 4, ID datové schránky: zjq4rhz
- Město Kutná Hora, Havlíčkovo nám. 552, 284 01 Kutná Hora, ID datové schránky: b65bfx3
- Krajská správa a údržba silnic Středočeského kraje, p.o., Zborovská čp. 11, 15 21 Praha 5 – Smíchov, IDDS: a6ejgmx

Dotčené orgány státní správy:

- Krajský úřad Středočeského kraje, odbor dopravy, dopravní úřad, zde
- Městský úřad Kutná Hora, odbor dopravy a silničního hospodářství, Havlíčkovo náměstí 552/1, 284 01 Kutná Hora, IDDS: b65bfx3
- Krajské ředitelství policie Středočeského kraje, ÚO Kutná Hora, dopravní inspektorát, Na Náměti 421, 284 01 Kutná Hora, IDDS: 2dtai5u


Na vědomí (§ 24 odst. (5) zákona o pozemních komunikacích)

- Hasičský záchranný sbor Středočeského kraje, ID DS: dz4aa73
- Záchranná služba Středočeského kraje, ID DS: wmjmahj
- ARRIVA VÝCHODNÍ ČECHY a.s., Na Ostrově 177, 537 01 Chrudim III, IDDS: x4kgvqt
- Regionální středisko vojenské dopravy Hradec Králové, ID DS: hjyaavk
- JSDI – centrální evidence uzavírek

KUTNÁ HORA SEDLEC Sedlecká pouť

Podrobná situace s rozvrhem umístění prodejních stánků
a odpadních kontejnerů

M 1:500

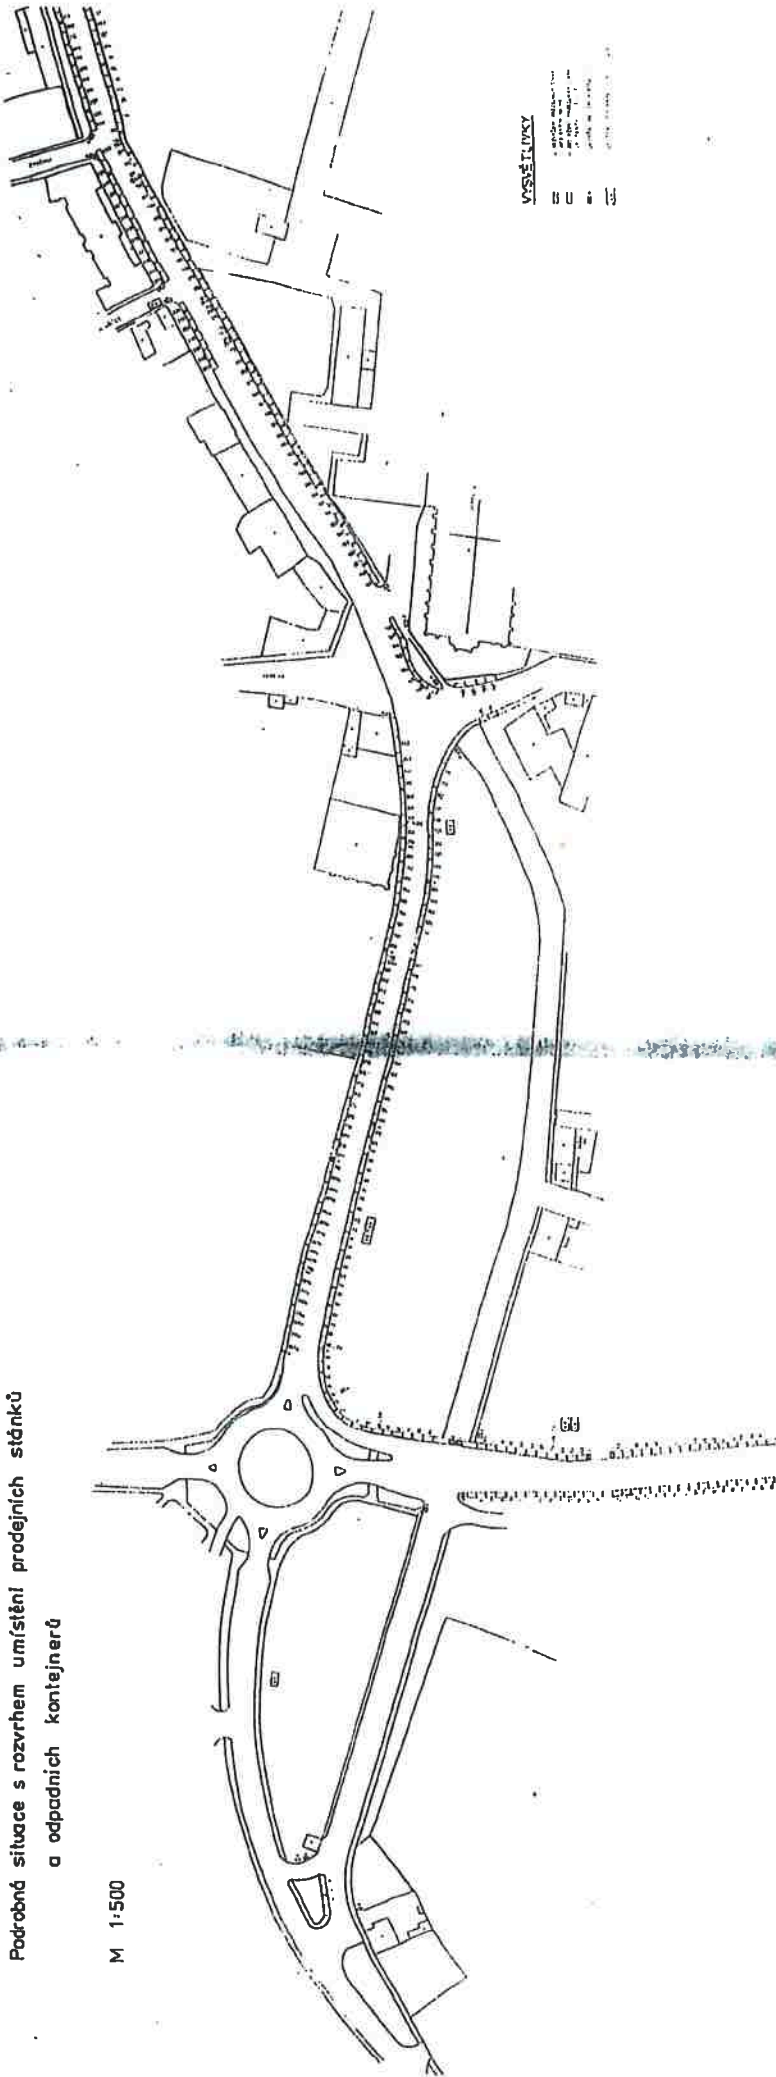


POLICIE ČESKÉ REPUBLIKY
KRAJSKÉ ŘEDITELSTVÍ POLICIE
STŘEDOČESKÉHO KRAJE
ÚZEMNÍ ODBOR KUTNÁ HORA
DOPRAVNÍ INSPEKTORÁT
POŠTOVNÍ SCHRÁNKA 79
284 29 KUTNÁ HORA

Č. J.: KRPS - 259004-21 ČJ
2023-010506

por. Zdeněk Žák, DiS.
315 449

Dokument je opatřen elektronickou pečeti
Podpisující: Středočeský kraj - Krajský úřad
Organizace: Středočeský kraj
Sériové č. cert.: 23112865
Vydavatel cert.: PostSignum Qualified CA 4
Datum a čas: 28.02.2024 08:13:09
Důvod:
Místo:

Sedlecká pouť
Přemístění zastávek

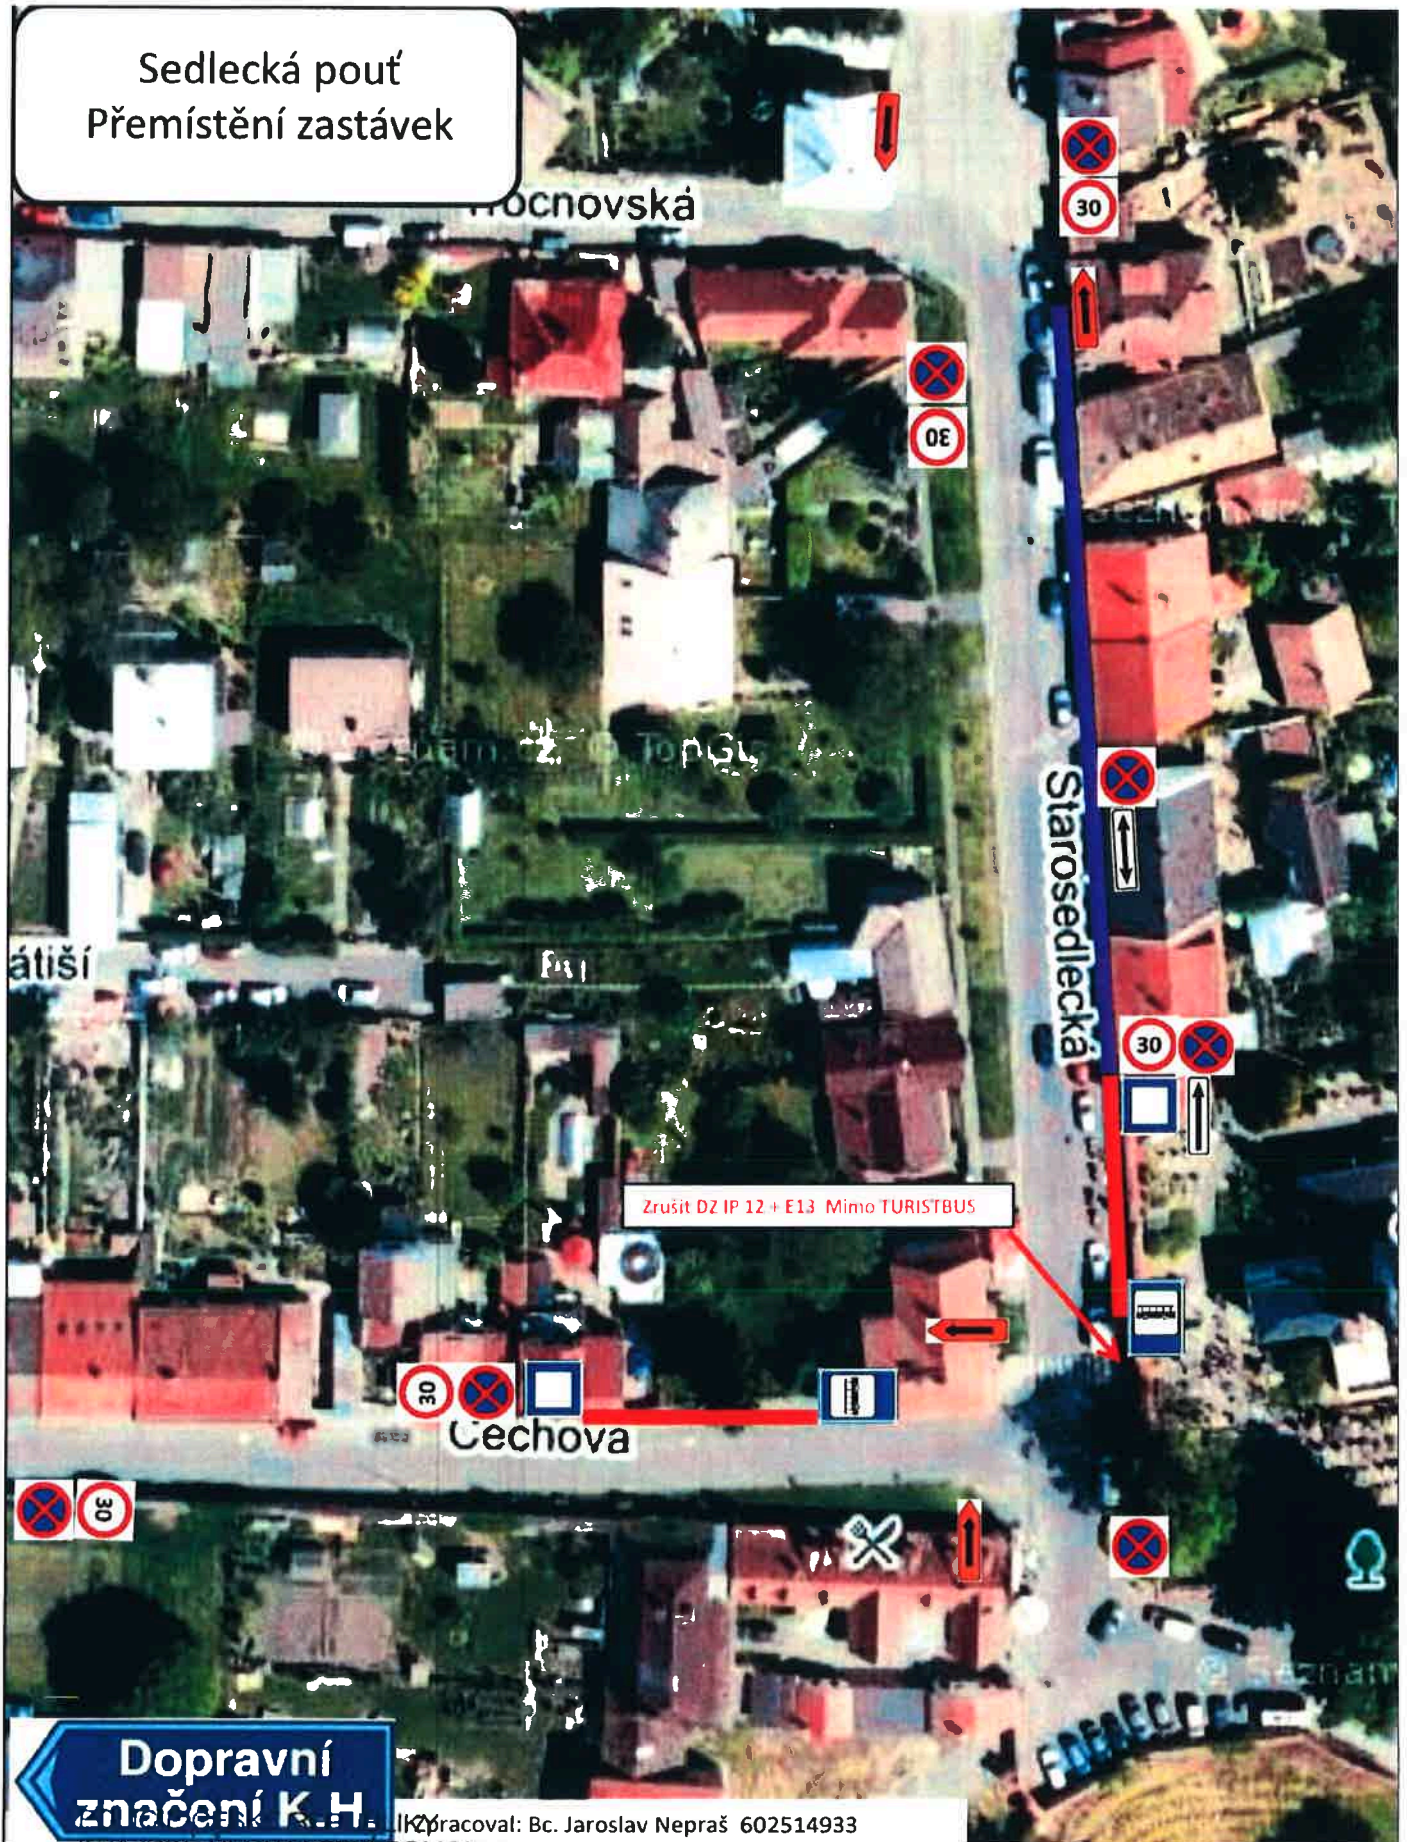


Zrušit DZ IP 12 + E13 Mimo TURISTBUS

Dopravní značení K.H.

Pracoval: Bc. Jaroslav Nepraš 602514933
KRAJSKÉ ŘEDITELSTVÍ POLICIE
STŘEDOČESKÉHO KRAJE
ÚZEMNÍ ODBOR KUTNÁ HORA
DOPRAVNÍ INSPEKTORÁT
POŠTOVNÍ SCHRÁNKA 79
284 29 KUTNÁ HORA

č. j. KRPŠ - 959004-21 č. j.
2023-010506

por. Zdeněk Žák, DiS.
315 449

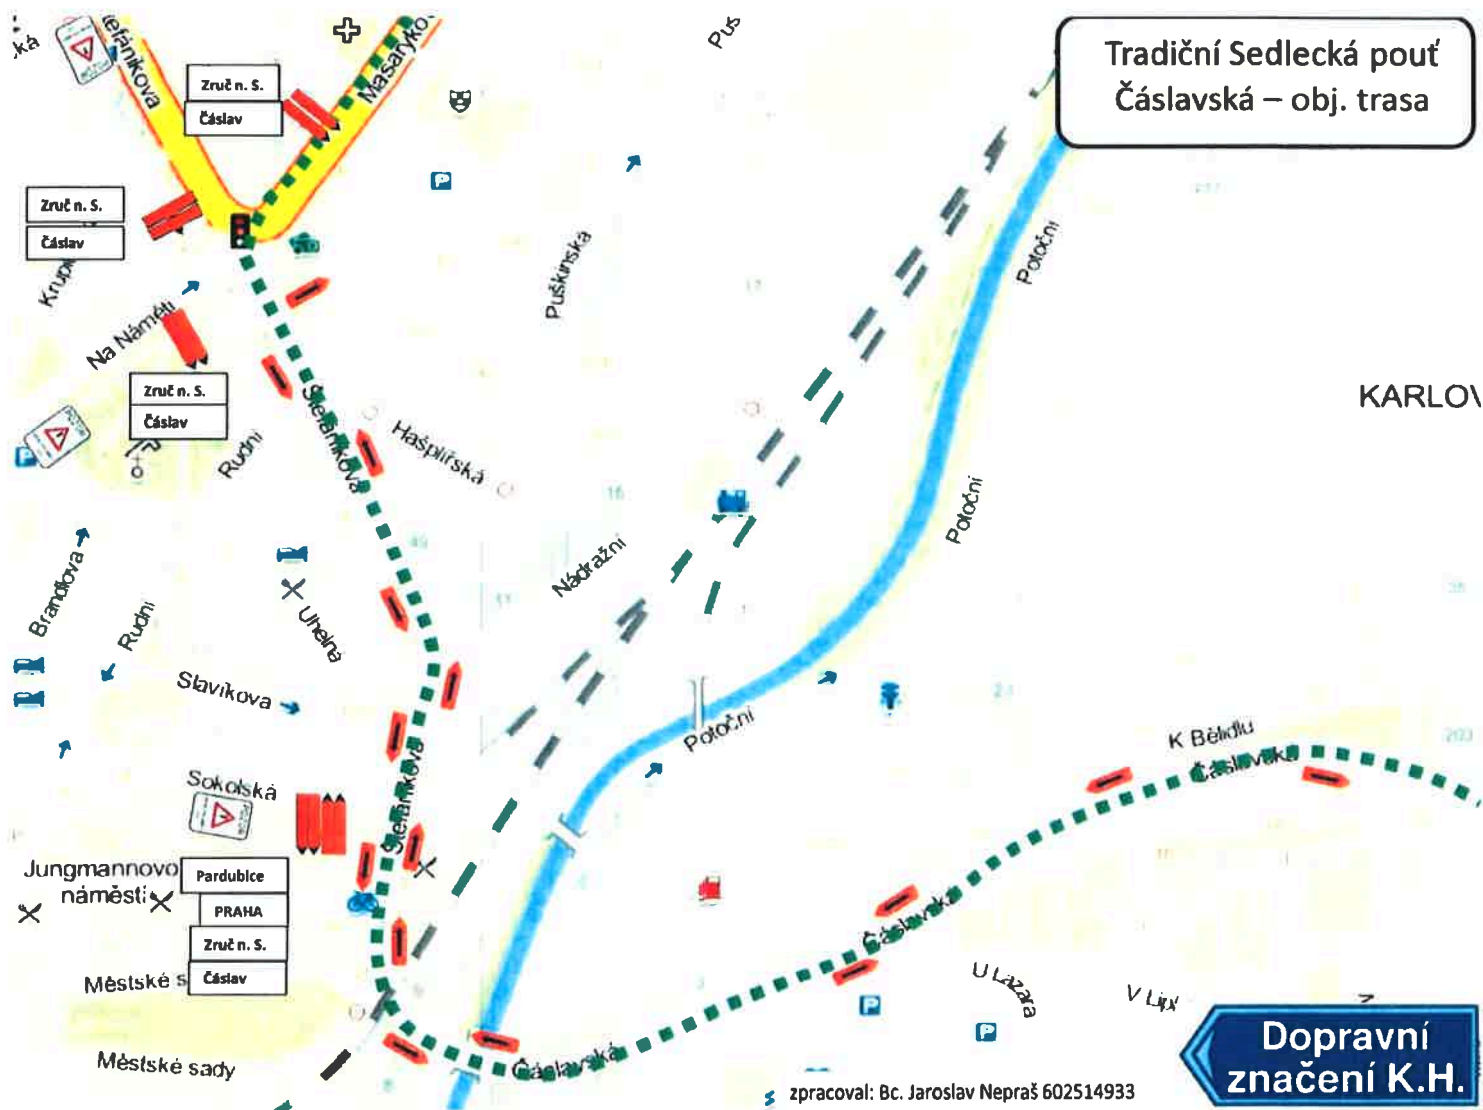


POLICIE ČESKÉ REPUBLIKY
 KRAJSKÉ ŘEDITELSTVÍ POLICIE
 STŘEDOČESKÉHO KRAJE
 ÚZEMNÍ ODBOR KUTNÁ HORA
 DOPRAVNÍ INSPEKTORÁT
 POŠTOVNÍ SCHRÁNKA 79
 284 29 KUTNÁ HORA

č.j. KRPS-259004-21 čj
 2023-010506

por. Zdeněk Žák, DiS.
 315 449

Tradiční Sedlecká pouť
Karlov

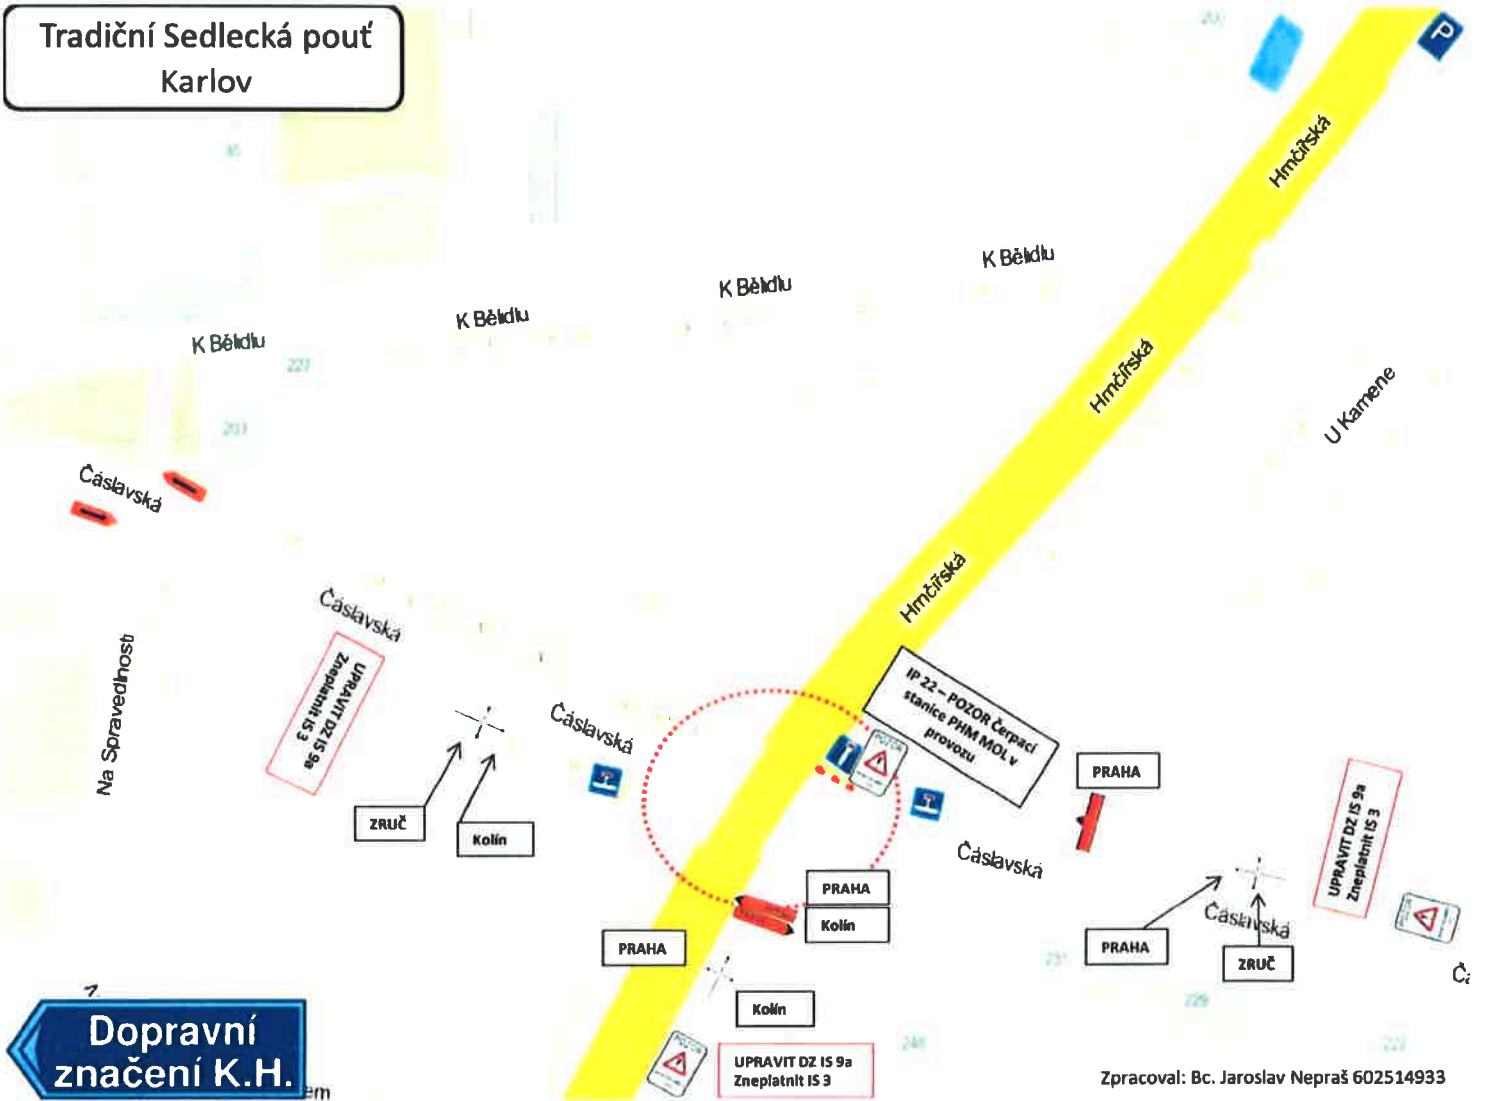


Zpracoval: Bc. Jaroslav Nepraš 602514933

POLICIE ČESKÉ REPUBLIKY
KRAJSKÉ ŘEDITELSTVÍ POLICIE
STŘEDOČESKÉHO KRAJE
ÚZEMNÍ ODBOR KUTNÁ HORA
DOPRAVNÍ INSPEKTORÁT
POŠTOVNÍ SCHRÁNKA 79
284 29 KUTNÁ HORA

č. j. . . K RPS - 259004-21 CJ
2023-010506

por. Zdeněk Žák, DiS.
315 449

**Tradiční Sedlecká pouť
Masarykova ul. Ob. Trasa**

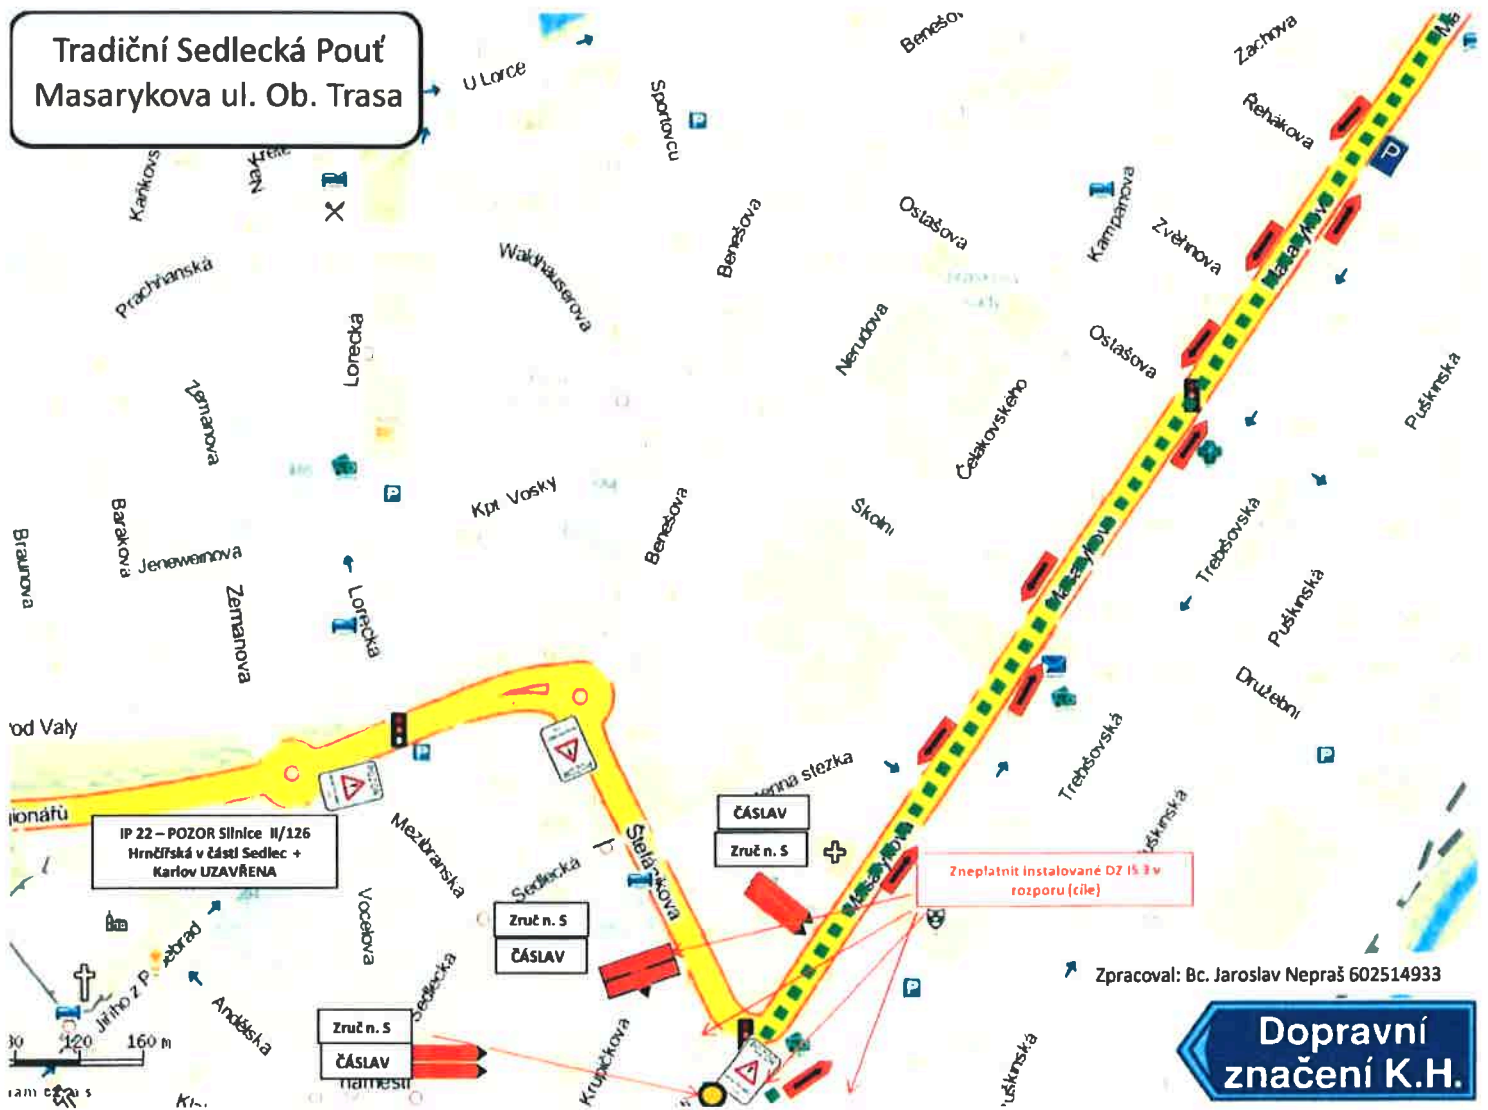

Zpracoval: Bc. Jaroslav Nepraš 602514933

Dopravní značení K.H.

POLICIE ČESKÉ REPUBLIKY
KRAJSKÉ ŘEDITELSTVÍ POLICIE
STŘEDOČESKÉHO KRAJE
ÚZEMNÍ ODBOR KUTNÁ HORA
DOPRAVNÍ INSPEKTORÁT
POŠTOVNÍ SCHRÁNKA 79
284 29 KUTNÁ HORA

č. j. KRPS-259004-2 / ČJ
2023-010506

por. Zdeněk Žák, DiS.
315 449

Tradiční Sedlecká pouť
Čerpací stanice



Dopravní
značení K.H.


Zpracoval: Bc. Jaroslav Nepraš 602514933

POLICIE ČESKÉ REPUBLIKY
KRAJSKÉ ŘEDITELSTVÍ POLICIE
STŘEDOČESKÉHO KRAJE
ÚZEMNÍ ODBOR KUTNÁ HORA
DOPRAVNÍ INSPEKTORÁT
POŠTOVNÍ SCHRÁNKA 79
284 29 KUTNÁ HORA

Č. J. : KRPS - 259004 - 2 / ČJ
2023 - 010506

por. Zdeněk Žák, DiS.
315 449

Tradiční Sedlecká Pout'
Sedlec – uzavírka
B 28 – 7 dní předem

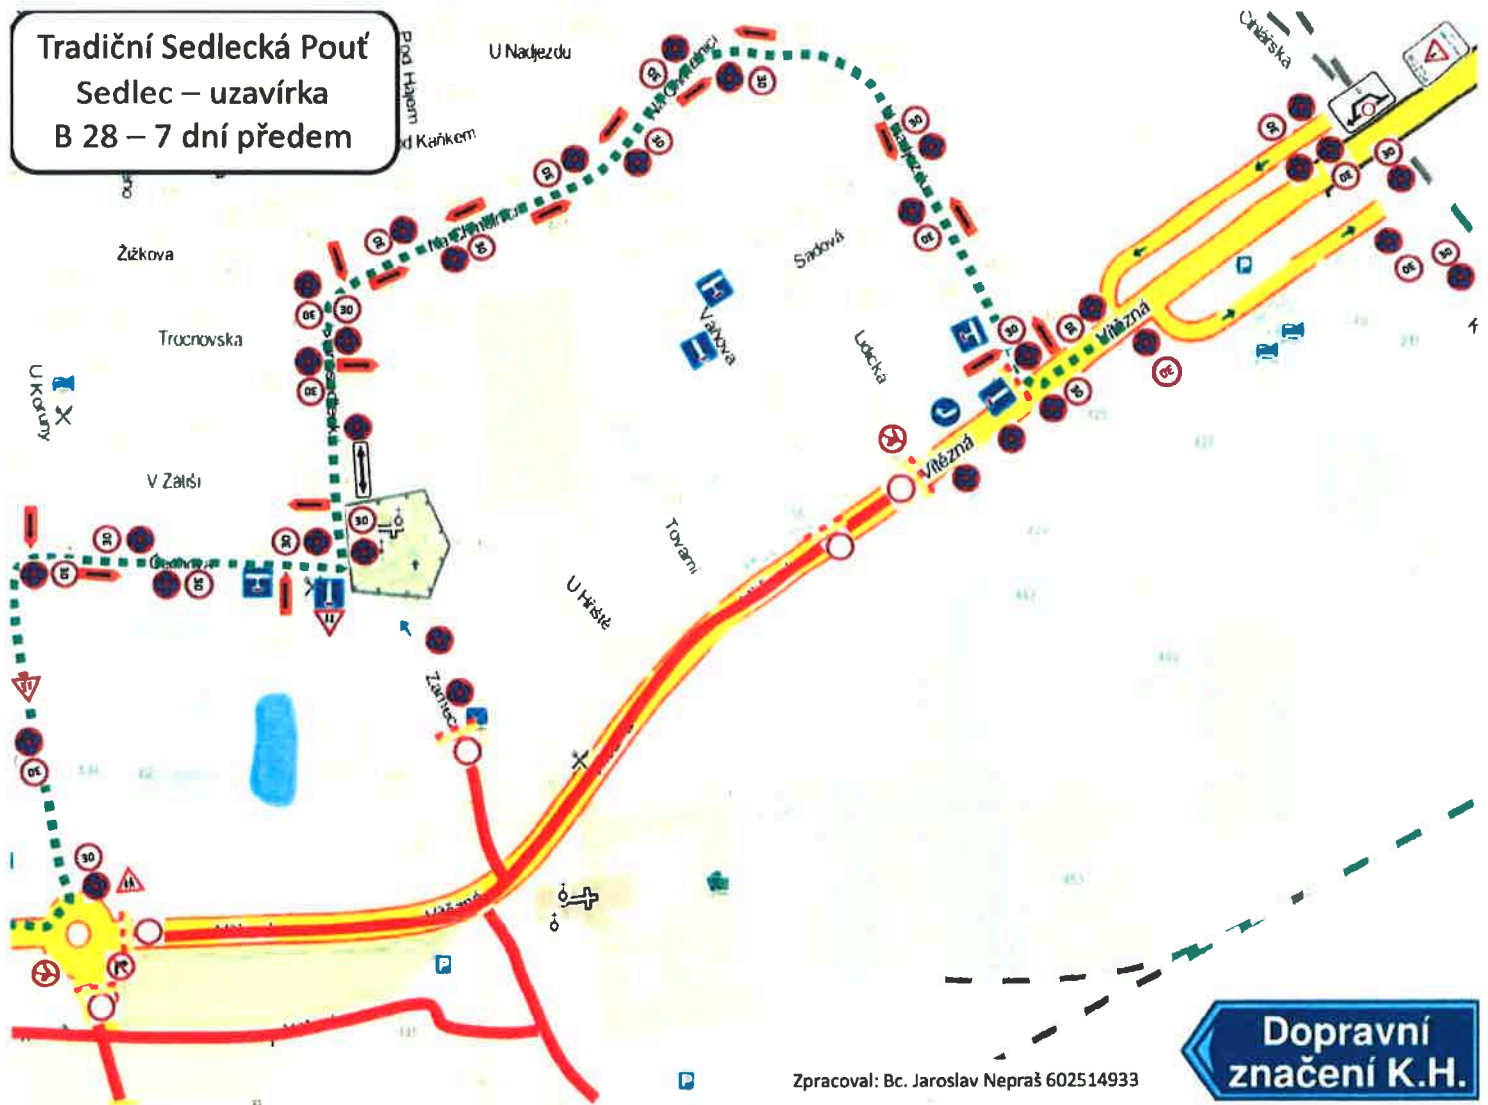

Zpracoval: Bc. Jaroslav Nepraš 602514933

Dopravní značení K.H.

POLICIE ČESKÉ REPUBLIKY
 KRAJSKÉ ŘEDITELSTVÍ POLICIE
 STŘEDOČESKÉHO KRAJE
 ÚZEMNÍ ODBOR KUTNÁ HORA
 DOPRAVNÍ INSPEKTORÁT
 POŠTOVNÍ SCHRÁNKA 79
 284 29 KUTNÁ HORA

č.j. KRPS-259004-2/ČJ
 2023-010506

por. Zdeněk Žák, DiS.
 315 449

Tradiční Sedlecká Pout' Stará Vítězná – Uzavírka DZ B 28 – 7 dní předem



POLICIE ČESKÉ REPUBLIKY
KRAJSKÉ ŘEDITELSTVÍ POLICIE
STŘEDOČESKÉHO KRAJE
ÚZEMNÍ ODBOR KUTNÁ HORA
DOPRAVNÍ INSPEKTORÁT
POŠTOVNÍ SCHRÁNKA 79
284 29 KUTNÁ HORA


Č. J. .K RPS - 259004-21 ČJ
2023-010506

por. Zdeněk Žák, DiS.
315 449

Zpracoval: Bc. Jaroslav Nepraš 602514933

Dopravní
značení K.H.

**Tradiční Sedlecká pouť
Na špici – objízdná trasa
B 28 – 7 dní předem**

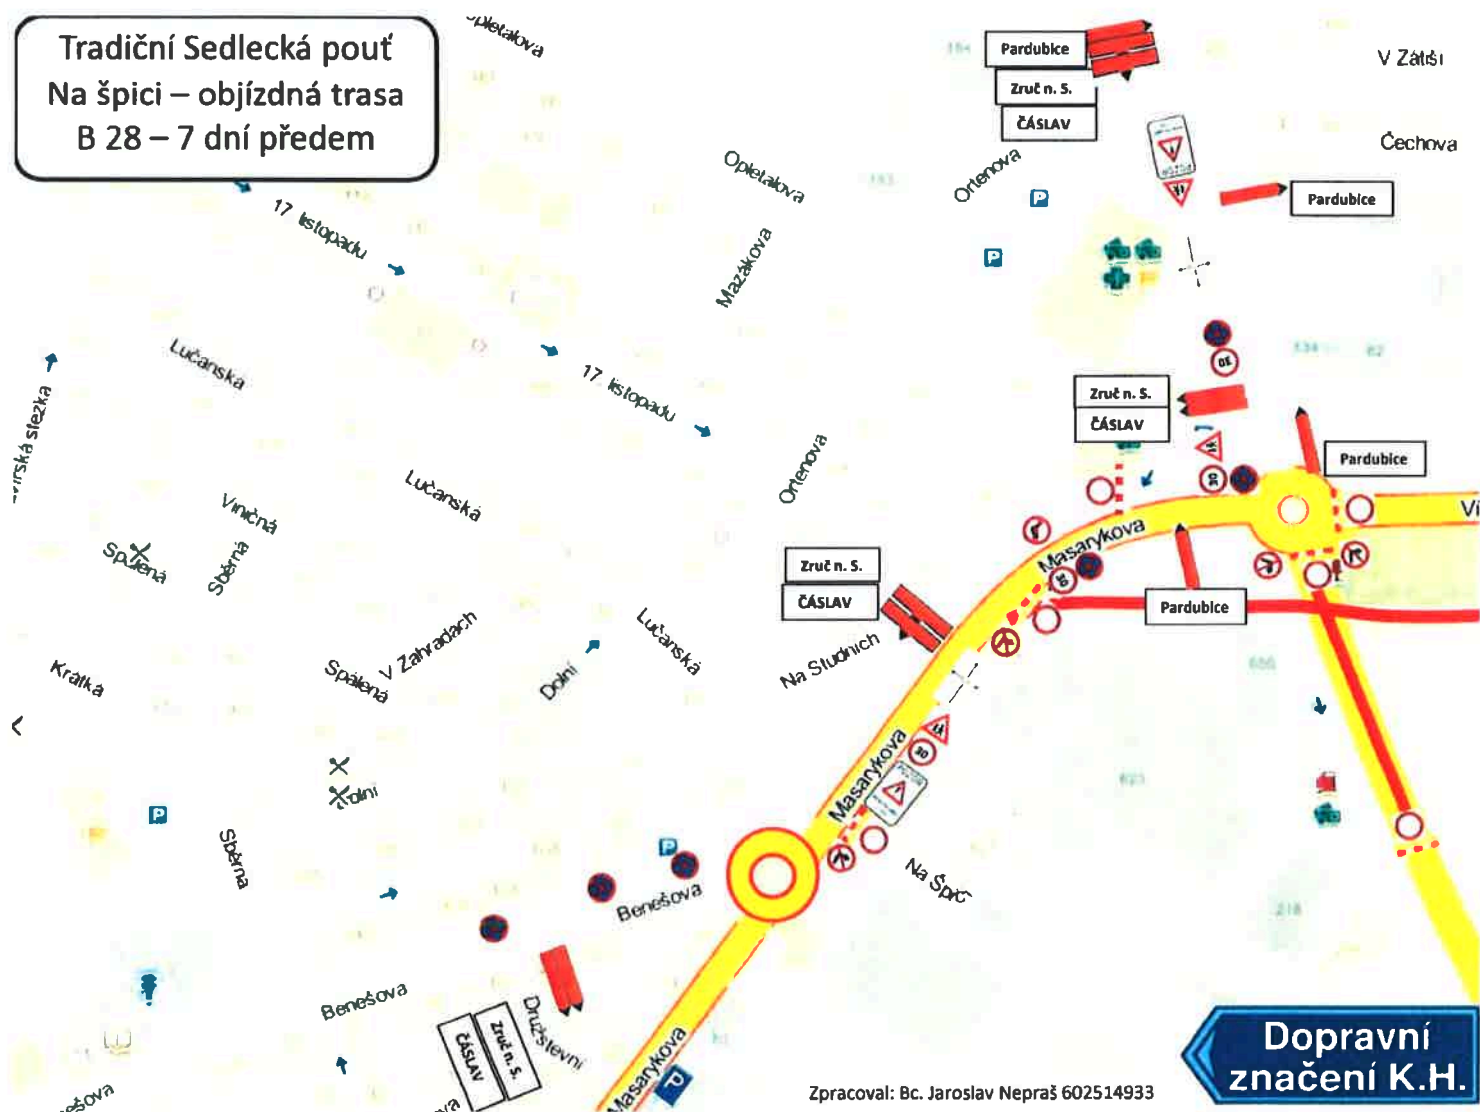

Zpracoval: Bc. Jaroslav Nepraš 602514933

POLICIE ČESKÉ REPUBLIKY
KRAJSKÉ ŘEDITELSTVÍ POLICIE
STŘEDOČESKÉHO KRAJE
ÚZEMNÍ ODBOR KUTNÁ HORA
DOPRAVNÍ INSPEKTORÁT
POŠTOVNÍ SCHRÁNKA 79
284 29 KUTNÁ HORA

Č. J. . . KRPS - 259004-21 ČJ
2022-010506

por. Zdeněk Zák, DiS.
315 449



Josef Tříška
Kutná Hora, Pouť
Vjezd CT Park

Dopravní
značení K.H.

Zpracoval:
Petr Sadík
Tel. 721115332

POLICIE ČESKÉ REPUBLIKY
KRAJSKÉ ŘEDITELSTVÍ POLICIE
STŘEDOČESKÉHO KRAJE
ÚZEMNÍ ODBOR KUTNÁ HORA
DOPRAVNÍ INSPEKTORÁT
POŠTOVNÍ SCHRÁNKA 79
284 29 KUTNÁ HORA

Č.J., KRPS-25904-21 ČJ
2077-010506

por. Zdeněk Žák, DiS.
315 449