



\* M U K H S P O 9 0 7 1 1 5 1 \*

**MĚSTSKÝ ÚŘAD KUTNÁ HORA**  
Havlíčkovo náměstí 552/1, 284 01 Kutná Hora, IČ: 00236195  
**odbor životního prostředí**  
sídlo odboru: Radnická 178, Kutná Hora  
tel.: 327 710 111\*, fax: 327 710 364, ID: b65bfx3  
e-mail: podatelna@kutnahora.cz, www.mu.kutnahora.cz

V Kutné Hoře dne: 17.4.2024  
Spis. zn.: 017355/2024/ZPR/ŽAP  
Č.j. MKH/042285/2024  
Vyřizuje: Ing. Pavlína Žalská  
Telefon: 327 710 266  
E-mail: zalska@mu.kutnahora.cz

Dle rozdělovníku

## VEŘEJNÁ VYHLÁŠKA OZNÁMENÍ

### O ZAHÁJENÍ ŘÍZENÍ O ZMĚNĚ STAVBY PŘED DOKONČENÍM

**Kateřina Tuzarová, nar. 8.5.1993, Milady Horákové 861, 170 00 Praha 7-Bubeneč,  
kterou zastupuje Veronika Sovová, nar. 14.2.1989, Leškovice 53, 582 82 Golčův Jeníkov**

(dále jen "stavebník") dne 12.2.2024 podala žádost o povolení změny stavby před dokončením vodního díla:

#### ČOV "TOPAS S5"

**vč. akumuláční jímky na pozemku dle KN parc. č. 388/4 a s přepadem do vsakovacího objektu na pozemku dle KN parc. č. 390/1 a s kanalizační a elektro přípojkou na pozemku dle KN parc. č. 390/1 a 388/4, vše v katastrálním území Černíny, obec Černíny.**

Uvedeným dnem bylo zahájeno řízení.

#### **Změna spočívá v posunu umístění domovní čistírny odpadních vod a vsakovacího objektu**

Údaje o místě předmětu rozhodnutí:

Název kraje	Středočeský kraj
Název obce	Černíny
Identifikátor katastrálního území	620262
Název katastrálního území	Černíny
Parcelní čísla dle evidence katastru nemovitostí	parc. č. 390/1
Číslo hydrologického pořadí a podpořadí	1-04-01-0210-0-00
Hydrogeologický rajon	65310 Kutnohorské krystalinikum
<b>Původní umístění dle vydaného rozhodnutí č.j. MKH/057779/2023 ze dne 5.5.2023</b>	
Přímé určení polohy ČOV a akumul. jímky (souřadnice X, Y)	1077732;690479
Přímé určení polohy VO (souřadnice X, Y)	1077736;690503
Orientační určení hraničních bodů plochy pro zálivku (souřadnice X, Y)	A: 1077728;690460 B: 1077783;690503 C: 1077733;690506
<b>Nové umístění (změna):</b>	
Přímé určení polohy ČOV a akumul. jímky (souřadnice X, Y)	<b>1077663;690470</b>
Přímé určení polohy VO (souřadnice X, Y)	<b>1077752;690502</b>

Stavba byla povolena Městským úřadem Kutná Hora, odborem životního prostředí, rozhodnutím č.j. MKH/057779/2023 ze dne 5.5.2023, spis. zn. 002544/2023/ZPR/ŽAP, nabytí právní moci dne 20.6.2023.

Žadatel předložil situační výkres se souhlasy účastníků řízení (majitelů sousedního pozemku parc. č. 388/2 v k.ú. Černíny) se změnou umístění ČOV a vsakovacího objektu.

Stavba bude umístěna v ochranném pásmu lesa, ve vzdálenosti do 50 m od lesního pozemku parc. č. dle KN 389, změna umístění se týká pouze posunu na pozemku parc. č. 390/1, vzdálenost od společné hranice s pozemkem parc. č. 389, vše k.ú. Černíny, zůstává stejná. Závazné stanovisko s podmínkami Městského úřadu Kutná Hora, odboru životního prostředí, orgánu státní správy lesů, ze dne 11.1.2023, zn.: MKH/006086/2023, je nadále platné v celém rozsahu.

**Možnost vsakování předčištěných odpadních vod v místě nového umístění vsakovacího objektu do vod podzemních je řádně posouzena v doloženém dodatku hydrogeologického posudku ze dne 9.2.2024, zpracovaném odborně způsobilou osobou, tj. RNDr. Milanem Hušpauerem (odborná způsobilost k projektování, provádění a vyhodnocování geologických prací v oboru hydrogeologie, inženýrské geologie, sanační geologie, ložiskové geologie, poř. č. MŽP ČR: 1572/2002), v jehož závěru se uvádí, že záměr je proveditelný.**

Dle hydrologického posudku není předpokládána možnost kvalitativního ovlivnění zdrojů podzemních a povrchových vod v okolí. **Při vsaku do vod podzemních musí být respektováno ochranné pásmo okolních studní.**

Městský úřad Kutná Hora, odbor životního prostředí, jako vodoprávní úřad příslušný podle § 104 odst. 2 písm. c) a § 106 odst. 1 zákona č. 254/2001 Sb., o vodách a o změně některých zákonů (vodní zákon), ve znění pozdějších předpisů (dále jen "vodní zákon"), a speciální stavební úřad příslušný podle § 15 odst. 5 vodního zákona a § 15 odst. 1 písm. d) zákona č. 183/2006 Sb., o územním plánování a stavebním řádu (stavební zákon), ve znění pozdějších předpisů (dále jen "stavební zákon"), v souladu s § 334a odst. 3 zákona č. 283/2021 Sb., ve znění pozdějších předpisů, oznamuje podle § 118 odst. 2 vodního zákona a § 94j stavebního zákona zahájení řízení o změně stavby před dokončením, ve kterém podle § 94m odst. 3 stavebního zákona upouští od ohledání na místě a ústního jednání a dává účastníkům řízení dle § 112 odst. 2 stavebního zákona, v souladu s § 36 odst. 3 správního řádu, možnost vyjádřit se ke shromážděným podkladům rozhodnutí předmětného řízení.

Dotčené orgány mohou uplatnit závazná stanoviska a účastníci řízení své námitky, popřípadě důkazy do

**15 dnů od doručení tohoto oznámení.**

K později uplatněným závazným stanoviskům, námitkám, popřípadě důkazům nebude přihlédnuto. Účastníci řízení mohou nahlížet do podkladů rozhodnutí (Městský úřad Kutná Hora, odbor životního prostředí, úřední dny pondělí a středa 8:00 - 11:30 a 12:30 - 17:00 hod.).

**V souladu s § 52 správního řádu jsou účastníci řízení povinni označit důkazy na podporu svých tvrzení.**

#### **Poučení:**

Účastník řízení je oprávněn podávat námitky týkající se pouze té části řízení, které se přímo dotýká jeho práv (viz výše uvedené rozdělení okruhu účastníků řízení).

Dle § 94n odst. 3 stavebního zákona účastník řízení ve svých námitkách uvede skutečnosti, které zakládají jeho postavení účastníka řízení, a důvody podání námitek.

Účastník řízení dle § 94k písm. c) až e) stavebního zákona ve věci společného povolení vodního díla může podle § 94n odst. 3 téhož zákona uplatnit námitky proti projednávanému stavebnímu záměru, projektové dokumentaci, způsobu provádění a užívání stavebního záměru nebo požadavkům dotčených orgánů, pokud jimi může být přímo dotčeno jeho vlastnické nebo jiné věcné právo k pozemku nebo stavbě.

Obec uplatňuje ve společném řízení námitky k ochraně zájmů obce a zájmů občanů obce.

K námitkám, které nesplňují výše uvedené požadavky, se nepřihlíží.

K závazným stanoviskům a námitkám k věcem, o kterých bylo rozhodnuto při vydání územně plánovací dokumentace, se nepřihlíží.

Nechá-li se některý z účastníků zastupovat, předloží jeho zástupce písemnou plnou moc.

**Ing. Pavlína Žalská**  
oprávněná úřední osoba  
pověřený vedoucí vodoprávního úřadu

**Toto rozhodnutí musí být vyvěšeno po dobu 15 dnů na úřední desce Obce Černíny a Městského úřadu Kutná Hora.**

Vyvěšeno dne: .....

Sejmuto dne: .....

Razítko, podpis orgánu, který potvrzuje vyvěšení a sejmutí oznámení.

#### **Obdrží:**

#### **Účastníci řízení o povolení k vypouštění odpadních vod do vod podzemních dle § 115 odst. 1, odst. 4, odst. 6 vodního zákona**

Veronika Sovová, IDDS: 9fa95mh

Obec Černíny, IDDS: 7iebgg5

#### **Účastníci společného řízení dle § 94k stavebního zákona**

Veronika Sovová, IDDS: 9fa95mh

Městský úřad Kutná Hora, odbor správy majetku, technické oddělení, Havlíčkovo náměstí č.p. 552/1,

Vnitřní město, 284 01 Kutná Hora 1

Obec Černíny, IDDS: 7iebgg5

Mgr. Jiří Brant, Žitná č.p. 610/23, 110 00 Praha 1-Nové Město

Ing. Miroslav Kyzour, Černíny č.p. 67, 284 01 Kutná Hora 1

Jana Kyzourová Břízová, Černíny č.p. 67, 284 01 Kutná Hora 1

#### **Dotčené správní úřady**

Městský úřad Kutná Hora, orgán státní správy lesů, Havlíčkovo náměstí č.p. 552, 284 01 Kutná Hora 1

#### **Ostatní**

Povodí Labe, státní podnik, IDDS: dbyt8g2


Obec Červené Janovice, Stavební úřad, IDDS: 3hxby25

#### **K vyvěšení na úřední desce po dobu 15 dní:**

Město Kutná Hora, oddělení zastupitelských orgánů, IDDS: b65bfx3

Obec Černíny, IDDS: 7iebgg5

Grafická příloha:

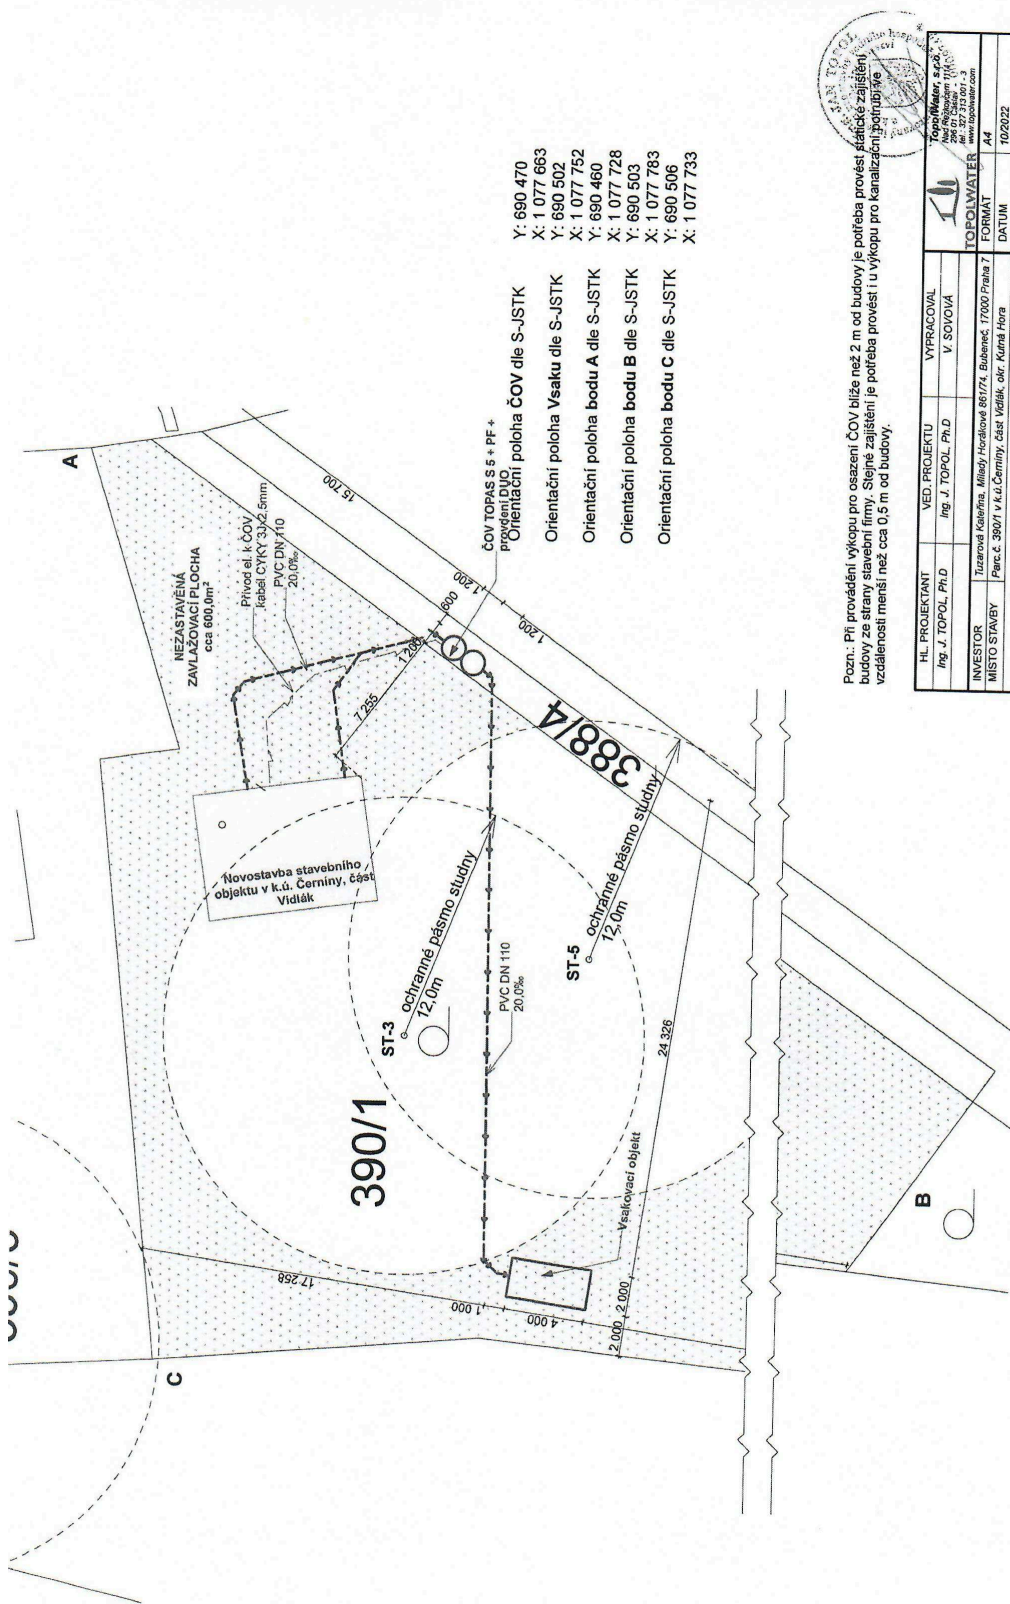

- Y: 690 470
- X: 1 077 663
- Y: 690 502
- X: 1 077 752
- Y: 690 460
- X: 1 077 728
- Y: 690 503
- X: 1 077 783
- Y: 690 506
- X: 1 077 733

- ČOV TOPAS S5 + PF +
- provádění DUO
- Orientační poloha ČOV dle S-JSTK
- Orientační poloha Vsaku dle S-JSTK
- Orientační poloha bodu A dle S-JSTK
- Orientační poloha bodu B dle S-JSTK
- Orientační poloha bodu C dle S-JSTK



Pozn.: Při provádění výkopu pro osazení ČOV blíže než 2 m od budovy je potřeba provést statické zajištění budovy ze strany stavební firmy. Stejně zajištění je potřeba provést i u výkopu pro kanalizační potrubí ve vzdálenosti menší než cca 0,5 m od budovy.

HL. PROJEKTANT	VED. PROJEKTU	VYPRACOVAL	TOPO/WATER A4
Ing. J. TOPOL, Ph.D.	Ing. J. TOPOL, Ph.D.	V. SOVOVÁ	FORMÁT
INVESTOR	INVESTOR	INVESTOR	TOPO/WATER A4
MÍSTO STAVBY	MÍSTO STAVBY	MÍSTO STAVBY	DATUM
Parcel. č. 390/1 v k.ú. Černiny, část Vidlák, okr. Kurná Hora	Parcel. č. 390/1 v k.ú. Černiny, část Vidlák, okr. Kurná Hora	Parcel. č. 390/1 v k.ú. Černiny, část Vidlák, okr. Kurná Hora	10/2022
ČOV TOPAS S5 + PF + GSM, provedení DUO			LŮCEL
na parc. č. 390/1 v k.ú. Černiny			MĚŘÍTKO
část Vidlák, okr. Kurná Hora			1:200
			Č. ZAKÁZKY
			22240/01-339
			Č. ARCHIVNÍ
Koordinační situační výkres			ČÍSLO VÝKRESU
			C.3