



MĚSTSKÝ ÚŘAD KUTNÁ HORA
Havlíčkovo náměstí 552/1, 284 01 Kutná Hora, IČ: 00236195
odbor dopravy a silničního hospodářství
sídlo odboru: Radnická 178, Kutná Hora
tel.: 327 710 111*, ID DS: b65bfx3, mu.kutnahora.cz

SPIS. ZN.: MKH/065916/2024/02
Č.J.: MKH/066047/2024
VYŘIZUJE: Markéta Dlouhá
TEL.: 327 710304
E-MAIL: dlouha@mu.kutnahora.cz

Vodohospodářská společnost
Vrchlice - Maleč, a.s.
Ku Ptáku 387
284 01 Kutná Hora

DATUM: 20.6.2024

VEŘEJNÁ VYHLÁŠKA

OPATŘENÍ OBECNÉ POVAHY

STANOVENÍ PŘECHODNÉ ÚPRAVY PROVOZU NA MÍSTNÍ KOMUNIKACI

Městský úřad Kutná Hora, odbor dopravy a silničního hospodářství, jako příslušný správní orgán podle § 40 odst. 5 písm. b) zákona č. 13/1997 Sb., o pozemních komunikacích, ve znění pozdějších předpisů (dále jen „zákon o pozemních komunikacích“) a § 124 odst. 6 zákona č. 361/2000 Sb., o provozu na pozemních komunikacích a o změnách některých zákonů (zákon o silničním provozu), ve znění pozdějších předpisů (dále jen „zákon o silničním provozu“) na základě podnětu podaného dne 20.06.2024, který podala **Vodohospodářská společnost Vrchlice-Maleč, a.s., Ku Ptáku 387, Kutná Hora, IČ 463 56 967** ve věci zastoupená obchodní firmou ASIG s.r.o., se sídlem Budovatelů 324, 533 12, IČ 25954849 (dále jen „žadatel“), po předchozím projednání s policií, vydává z důvodu výkopových prací pro rekonstrukci vodovodního řadu a kanalizace na pozemní komunikaci, místní komunikaci ul. Malešovská v Kutné Hoře části Žižkov toto opatření obecné povahy, kterým:

I. podle § 19a odst. 1 zákona o pozemních komunikacích

dočasně zakazuje zastavení na místní komunikaci v ulici Malešovská v Kutné Hoře části Žižkov - viz situace

II. podle § 77 odst. 1 písm. c) zákona o silničním provozu

stanoví přechodnou úpravu provozu na místní komunikaci v ulici Malešovská přilehlých místních komunikacích v Kutné Hoře části Vnitřní město - viz situace

spočívající v umístění přechodného dopravního značení v rozsahu dle předloženého dopravně inženýrského opatření (DIO), které je nedílnou součástí tohoto opatření obecné povahy.

Toto opatření obecné povahy je vydáno s následujícími podmínkami:

1. Zahájení přechodné úpravy provozu bude dne: **01. 07. 2024**
2. Ukončení přechodné úpravy provozu bude dne: **20. 09. 2024**
3. Dopravní značení bude umístěno dle schváleného DIO - Policie ČR.
4. Žadatel zajistí umístění DZ B28 „Zákaz zastavení“ podle tohoto opatření obecné povahy nejméně 7 dní před prvním dnem dočasného zákazu zastavení s vyznačením úseků a termínem platnosti.
5. Cca týden před plánovanou uzavírkou bude na začátku uzavíraného úseku instalována dopravní značka „IP22“ s textem např. „Tato komunikace bude od do uzavřena“.
6. V případě, že by v některých úsecích mohlo dojít k omezení bezpečnosti a plynulosti provozu na přilehlém chodníku, musí být z obou stran instalováno přechodné dopravní značení „B30+Z2“, nebo „C14a+Z2“ s textem „Přejdi na druhý chodník“, nebo bude instalována přechodová lávka pro chodce (dle konkrétní situace).

7. Výkres č. 3, 4, 5 v ulici Střelecká bude za výjezdem z parkoviště u areálu SKP Olympia směrem k ulici Malešovská umístěna dopravní značka „IP10a“.
8. Po celou dobu stavby musí být zajištěn bezpečný a plynulý průchod chodců a musí být zajištěn bezpečný přístup do přilehlých objektů.
9. Pracovní místa budou zajištěna proti pádu chodců (ploty, lávky, zábradlí atd.) a řádně osvětlena.
10. Po skončení prací v chodníku, musí být místo po výkopu označeno DZ „A22“ doplněnou o „E13“ s textem „Pozor nerovnost chodníku“ do doby, než bude chodník uveden do původního stavu.
11. Za snížené viditelnosti musí být použita výstražná světla v souladu s Příručkou pro označování pracovních míst na dálnicích a silnicích, I. díl, čl. 8.3 a 8.4.
12. Dopravní značení musí být umístěno v souladu s TP 66 Zásady pro označování pracovních míst na pozemních komunikacích, vydané Centrem dopravního výzkumu v Brně, případně „Příručku pro označování pracovních míst na dálnicích a silnicích“ vydanou Ředitelstvím silnic a dálnic ČR.
13. Dopravní značení musí provedením odpovídat vyhlášce č. 294/2015 Sb., a zákonu o silničním provozu.
14. Dopravní značky musí být upevněny na kovových sloupcích nebo případně na sloupech veřejného osvětlení. Musí být provedeny dle příslušné ČSN EN 12899-1 a musí být z retroreflexního materiálu.
15. Dopravní značení bude rozmístěno nejpozději do zahájení stavebních či jiných prací na tělese vozovky či v jejím okolí. Bude provedeno a instalováno odbornou firmou v souladu se všemi současně platnými právními normami a technickými předpisy (TP).
16. Dopravní značení, které bude v rozporu s přechodnou úpravou provozu, bude přelepeno škrtačí páskou nebo zakryto.
17. Veškeré přechodné DZ bude umístěno tak, aby nezasahovalo do rozhledových poměrů při výjezdu ze staveniště či vedlejších komunikací.
18. Na místě prací bude dostatečný počet poučených osob schopných v případě potřeby řídit silniční provoz. Pohybující se dělníci po komunikacích budou mít ochranou reflexní vestu.
19. Budou dodrženy podmínky, které jsou stanoveny ve vyjádření Policie ČR, KŘ Policie Středočeského kraje, DI Kutná Hora č.j.: KRPS-155484-2/ČJ-2024-010506-ZZ ze dne 19.06.2024.
- 20. Orgány Policie ČR mají právo kontroly a předložení dalších podmínek zajišťujících bezpečnost a plynulost silničního provozu.**
- 21. Městský úřad Kutná Hora, odbor dopravy a silničního hospodářství si vyhrazuje právo stanovení změnit, nebo doplnit, jestliže to bude vyžadovat změna silničního provozu nebo veřejný zájem.**
- 22. Osoba odpovědná za osazení, údržbu a demontáž:**
 - Helena Tvrdíková, tel.: 725452735 (stavba)
 - Radim Ondrášek, tel. 327314887 (DIO)

Odůvodnění

Dne 20.06.2022 bylo žadatelem požádáno o stanovení dočasného zákazu zastavení na místní komunikaci ulici Malešovská v Kutné Hoře části Žižkov. Důvodem pro toto stanovení je obnova povrchu po rekonstrukci vodovodního a kanalizačního řádu a je nutné, aby na vozovce místních komunikací v době provádění stavebních prací nestála žádná silniční vozidla z důvodu uzavírky.

Současně bylo požádáno o stanovení přechodné úpravy provozu během stavby a související uzavírky v ulici Malešovská a přilehlých místních komunikacích v Kutné Hoře části Žižkov dle předloženého dopravně inženýrského opatření.

Dotčený orgán - Krajské ředitelství policie Středočeského kraje, územní odbor Kutná Hora, vyslovil s návrhem souhlas ve vyjádření ze dne 19.06.2024, čj. KRPS-155484-2/ČJ-2024-010506-ZZ.

Poučení

Podle § 173 odst. 2 správního řádu proti opatření obecné povahy nelze podat opravný prostředek. Podle § 174 odst. 2 správního řádu lze soulad opatření obecné povahy posoudit v přezkumném řízení. Usnesení o zahájení přezkumného řízení lze vydat do 3 let od účinnosti opatření obecné povahy.

Opatření obecné povahy nabývá účinnosti pátým dnem po dni vyvěšení této veřejné vyhlášky.

Markéta Dlouhá
referent oddělení silniční hospodářství
otisk úředního razítka

Toto opatření obecné povahy musí být vyvěšeno po dobu 15 dnů.

Vyvěšeno dne: Sejmuto dne:

Razítko, podpis orgánu, který potvrzuje vyvěšení a sejmutí opatření

Obdrží:

Vodohospodářská společnost Vrchlice - Maleč, a.s., IDDS: fyrgwx

ASIG s.r.o., IDDS: 6vbnnuv

Město Kutná Hora, odbor správy majetku, technické oddělení, Havlíčkovo náměstí č.p. 552/1, Kutná Hora-Vnitřní Město, 284 01 Kutná Hora 1


Krajské ředitelství Policie Středočeského kraje, Územní odbor Kutná Hora, Dopravní inspektorát, IDDS: 2dtai5u


Město Kutná Hora, oddělení zastupitelských orgánů, IDDS: b65bfx3

Oddělení zastupitelských orgánů MěÚ Kutná Hora se žádostí o bezodkladné vyvěšení dokumentu na své úřední desce po dobu nejméně 15 dnů a o zpětné zaslání potvrzeného opatření.

Příloha: DIO



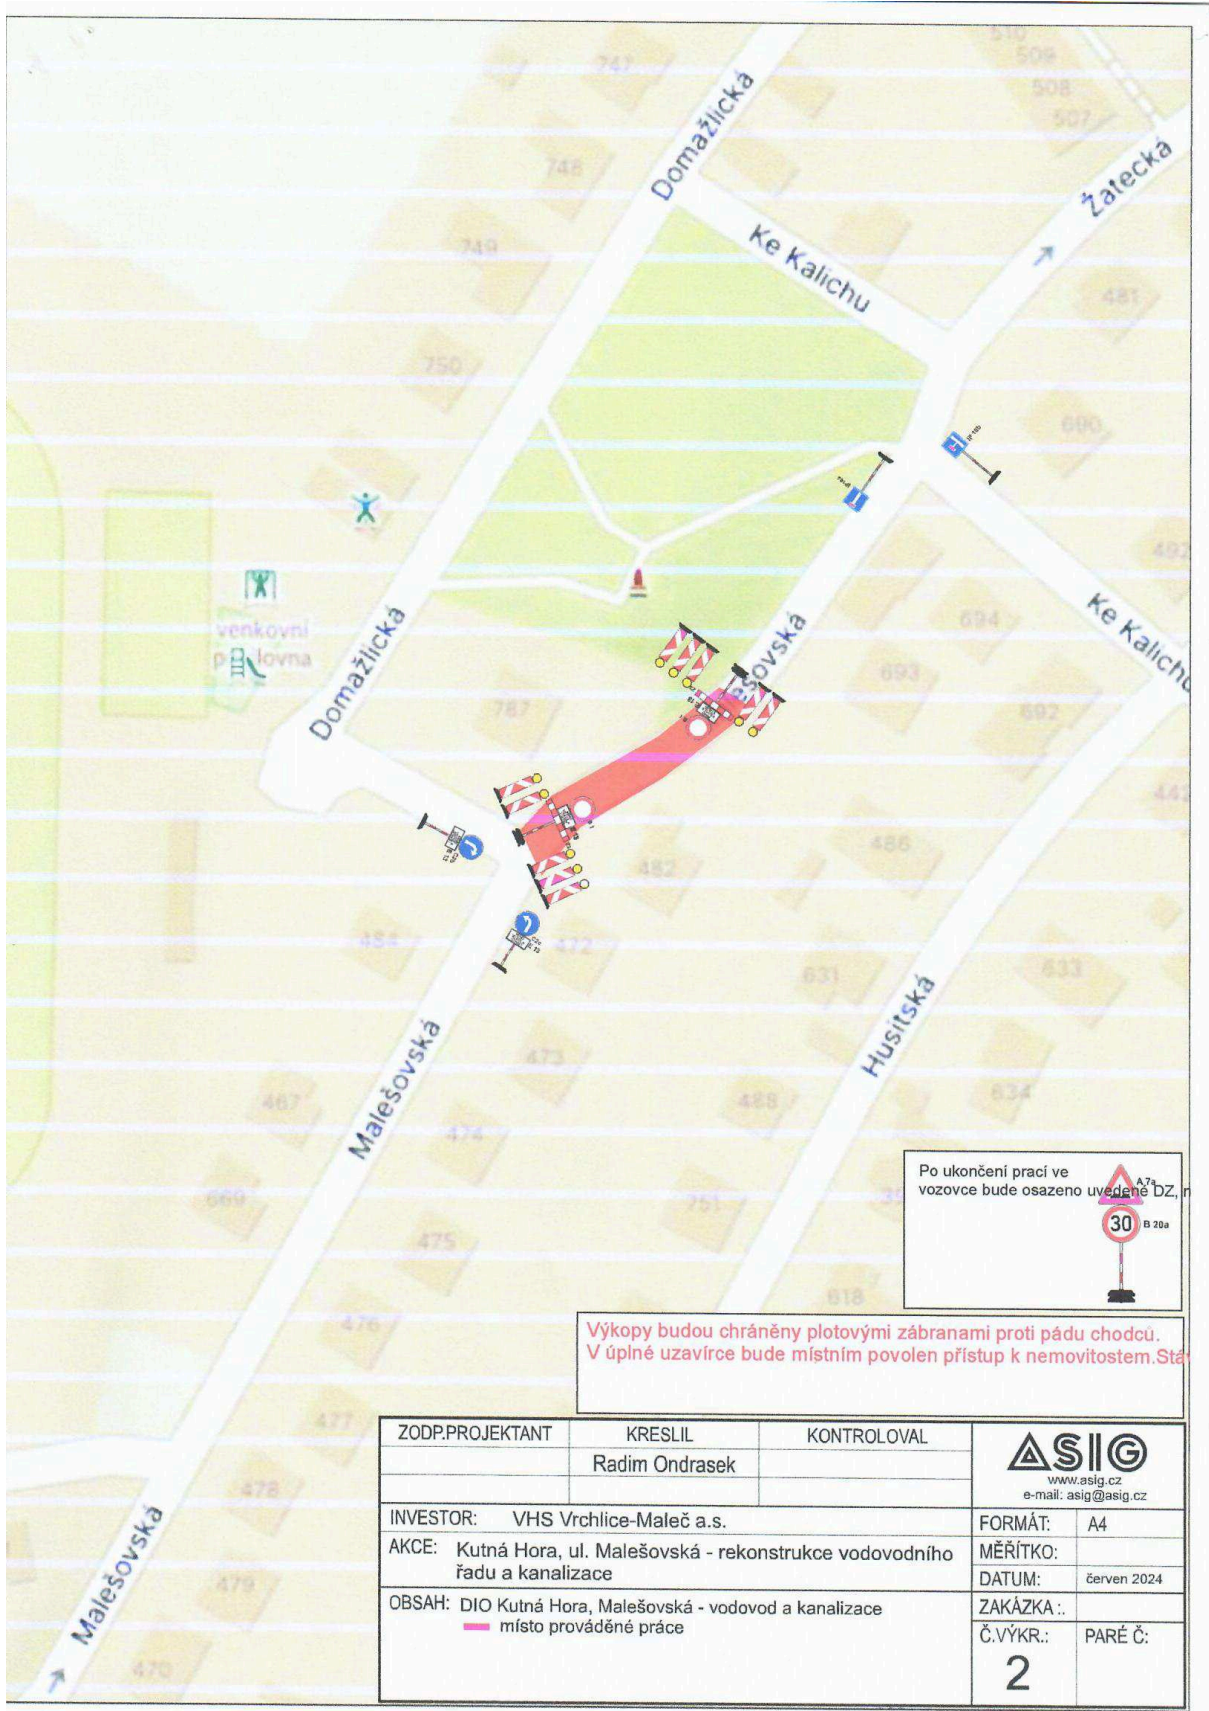

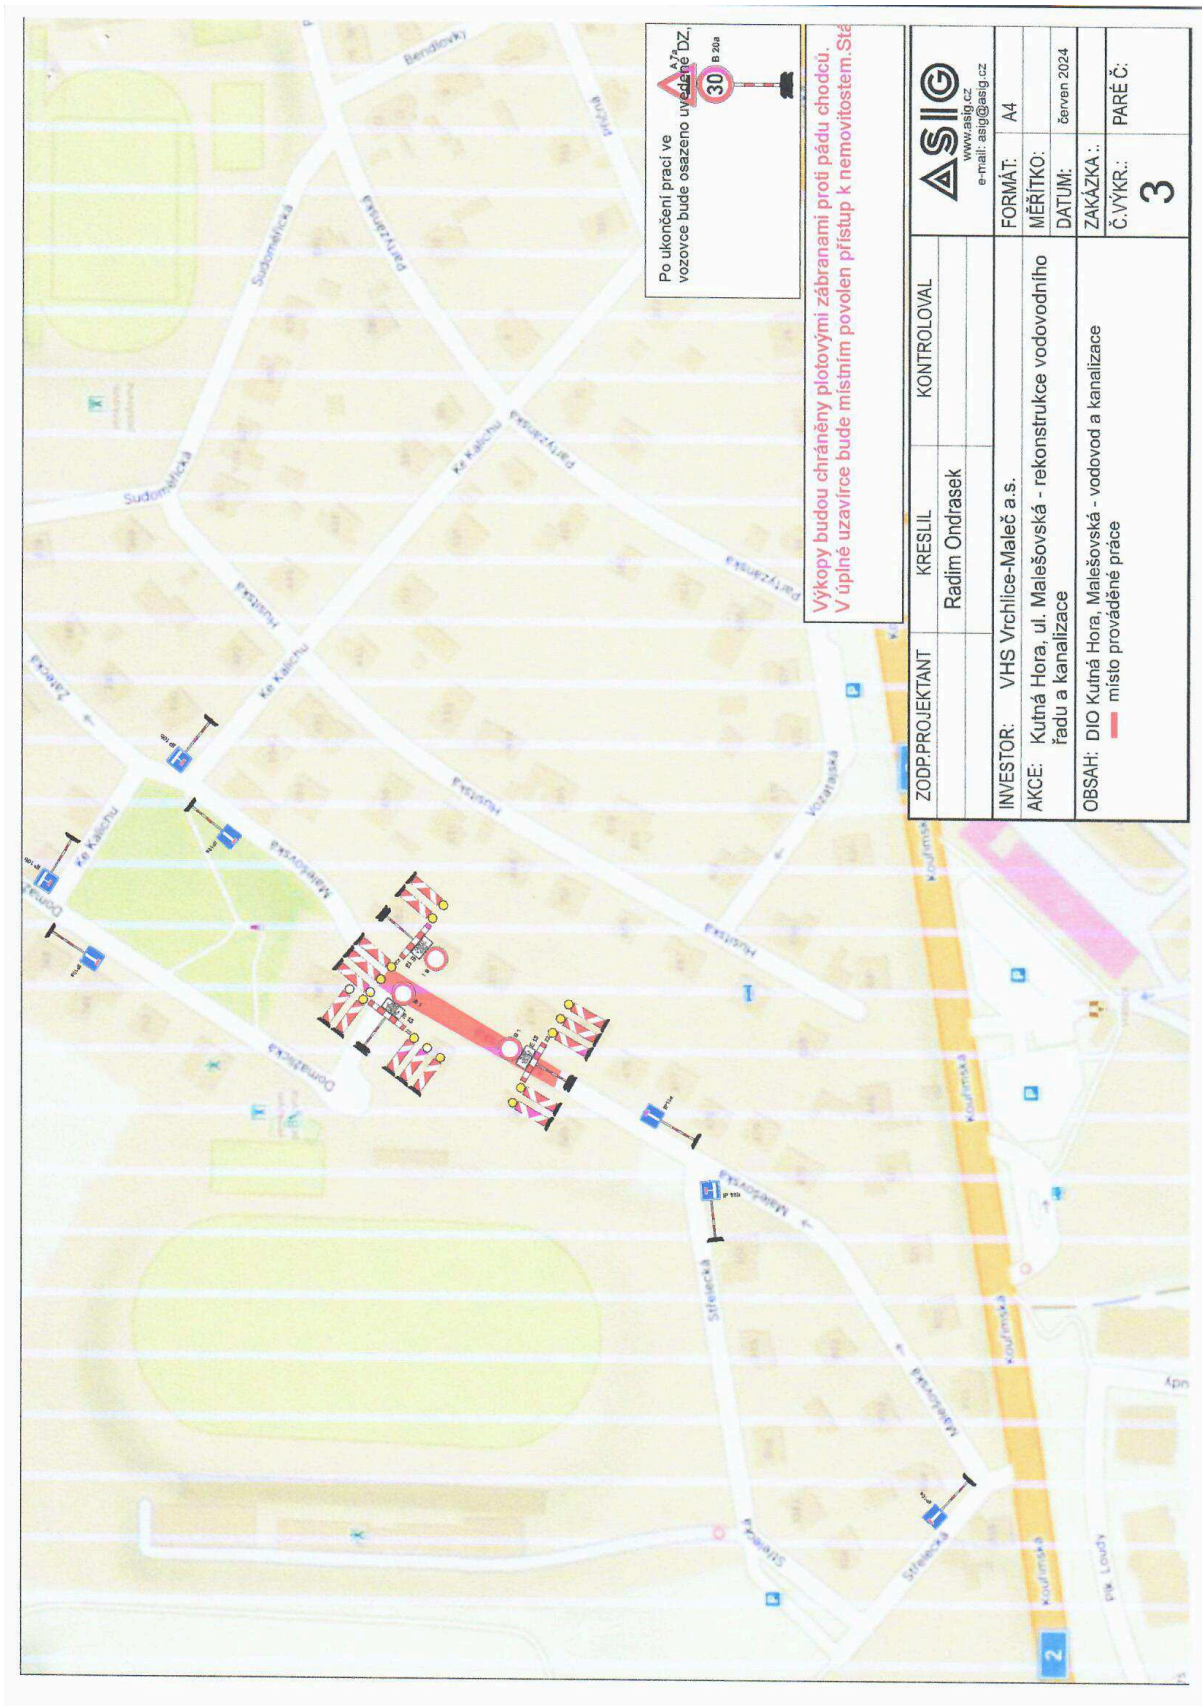



Výkopý budou chráněny plotovými zábranami proti pádu chodců.
 V úplné uzavírce bude místním povolen přístup k nemovitostem. Stávající dopravní značení, které bude v rozporu s uzavírkou budeš

Po ukončení prací ve vozovce bude osazeno uvedené DZ, než se komunikace uvede do původního stavu.






ZODP.PROJEKTANT	KRESLIL	KONTRLOVAL	 www.asig.cz e-mail: asig@asig.cz	
	Radim Ondrasek			
INVESTOR:	VHS Vrchlice-Maleč a.s.		FORMÁT:	A4
AKCE:	Kutná Hora, ul. Malešovská - rekonstrukce vodovodního řadu a kanalizace		MĚŘÍTKO:	
			DATUM:	červen 2024
OBSAH:	DIO Kutná Hora, Malešovská - vodovod a kanalizace — místo prováděné práce		ZAKÁZKA ..	
			Č.VÝKR.:	PARÉ Č:
			4	

Výkopy budou chráněny plotovými zábranami proti pádu chodců.
V úplné uzavírcce bude místním povolen přístup k nemovitostem. Stávající dopravní značení, které bude v rozporu s uzavírkou bude odstraněno.


Po ukončení prací ve vozovce bude osazeno uvedené DZ, než se komunikace uvede do původního stavu.



týden před uzavírkou osazeno DZ

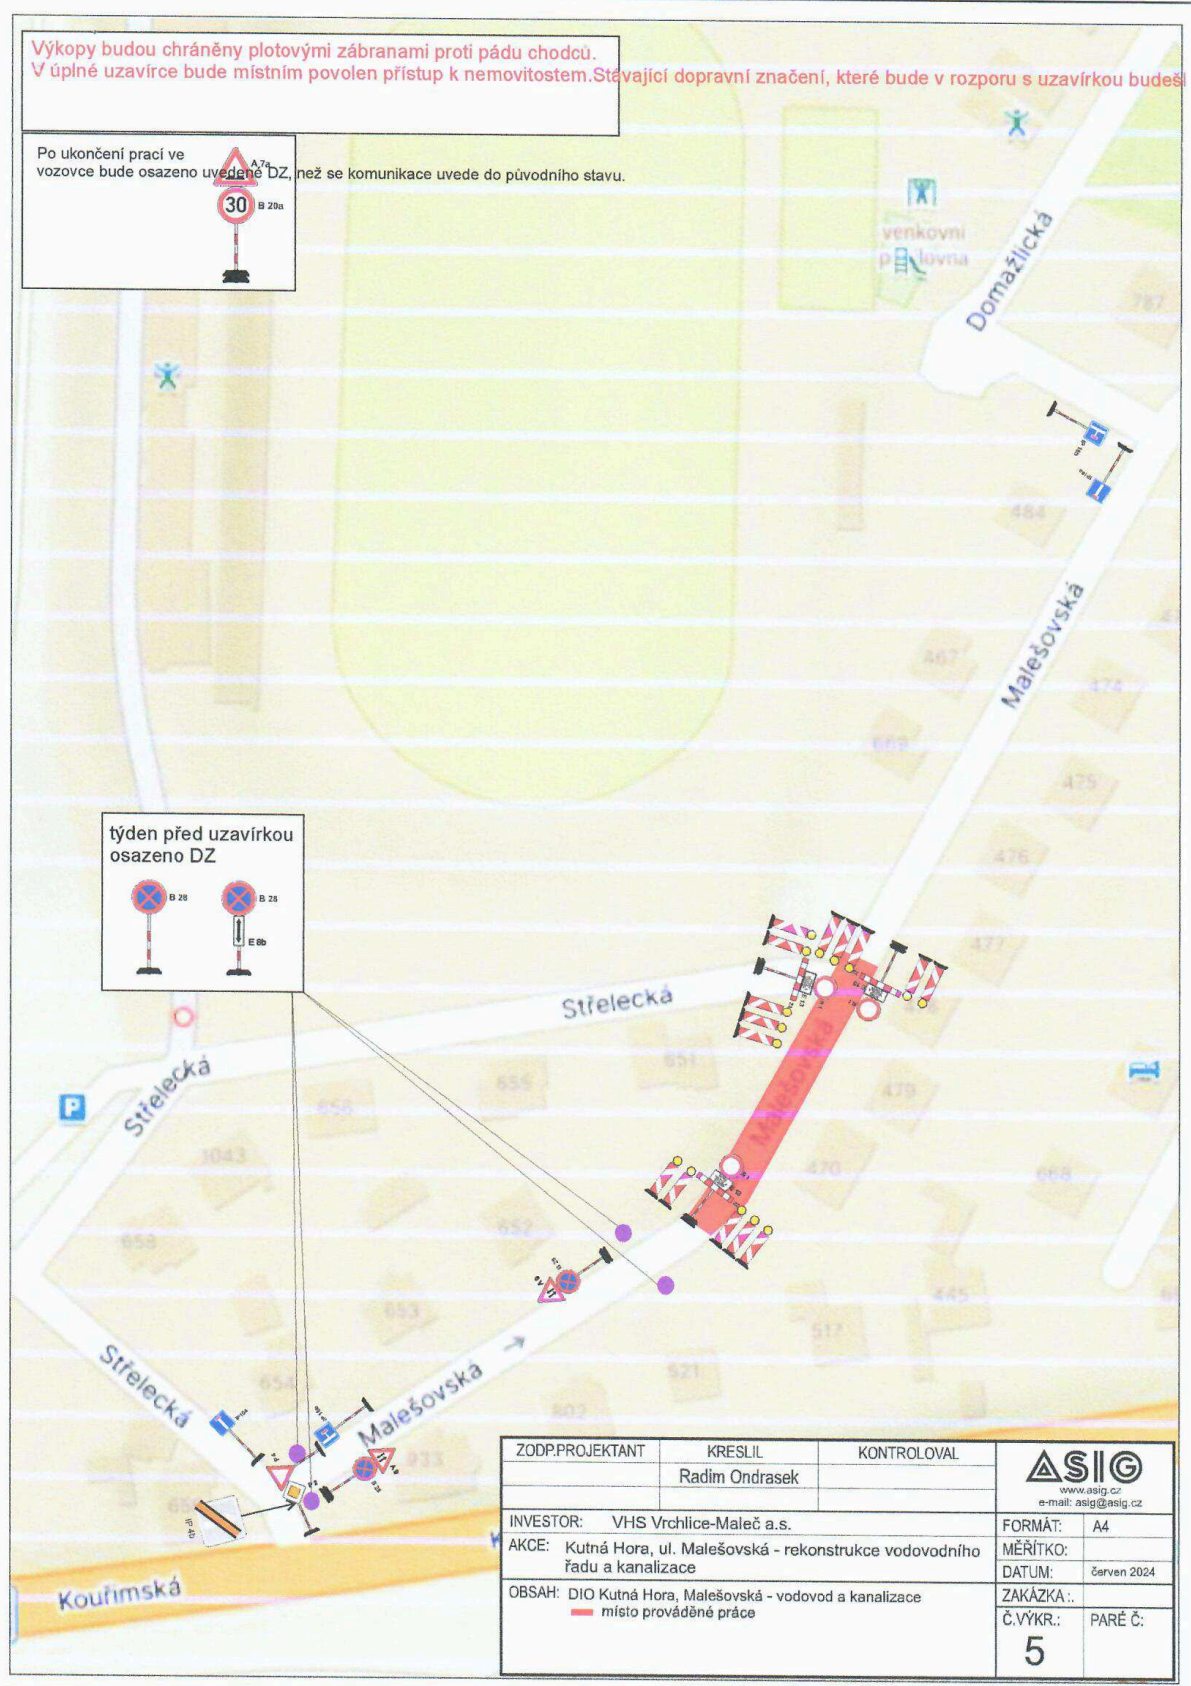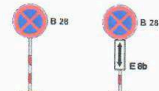


ZODP.PROJEKTANT	KRESLIL	KONTRLOVAL	 www.asig.cz e-mail: asig@asig.cz
	Radim Ondrasek		
INVESTOR:	VHS Vrchlice-Maleč a.s.		FORMÁT: A4
AKCE:	Kutná Hora, ul. Malešovská - rekonstrukce vodovodního řádu a kanalizace		MĚŘÍTKO:
			DATUM: červen 2024
OBSAH:	DIO Kutná Hora, Malešovská - vodovod a kanalizace		ZAKÁZKA.:
	— místo prováděné práce		Č.VÝKR.: PARÉ Č:
			5

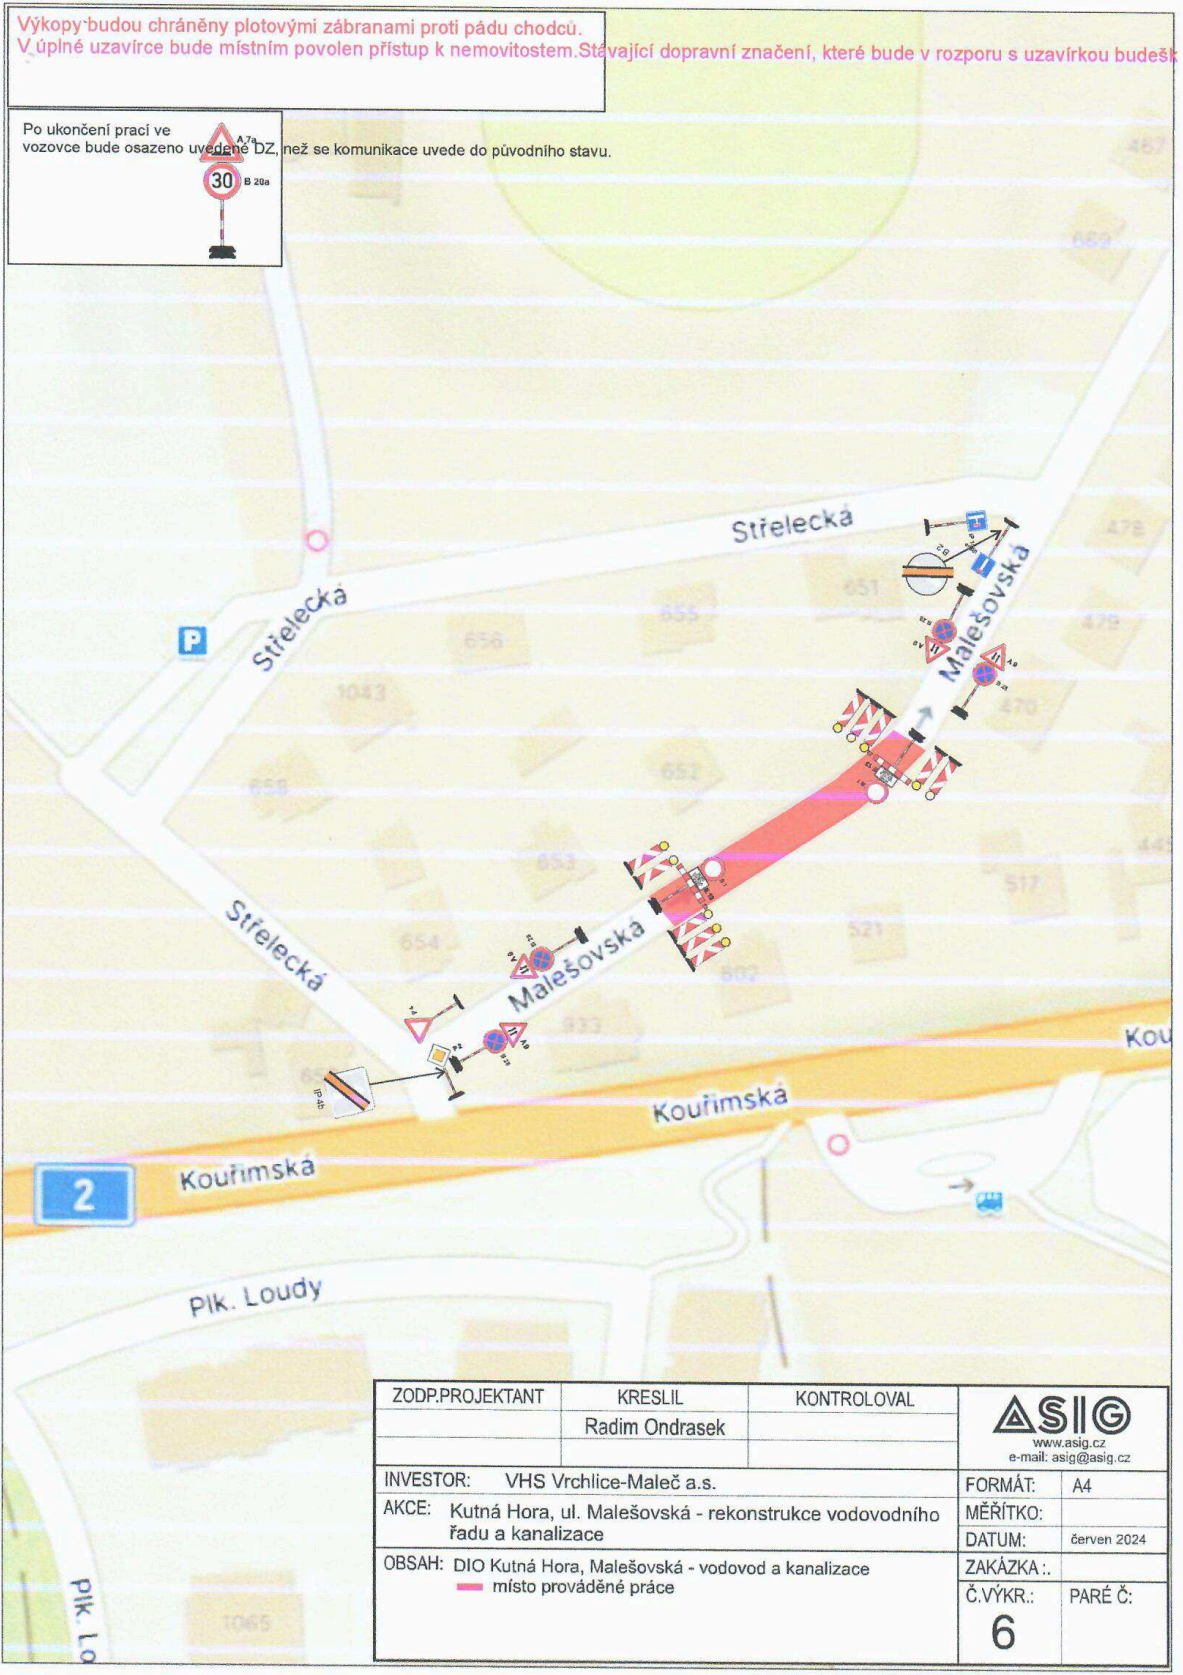


Výkopů budou chráněny plotovými zábranami proti pádu chodců.
 V úplné uzavírcce bude místním povolen přístup k nemovitostem. Stávající dopravní značení, které bude v rozporu s uzavírkou bude šifrováno.

Po ukončení prací ve vozovce bude osazeno uvedené DZ, než se komunikace uvede do původního stavu.

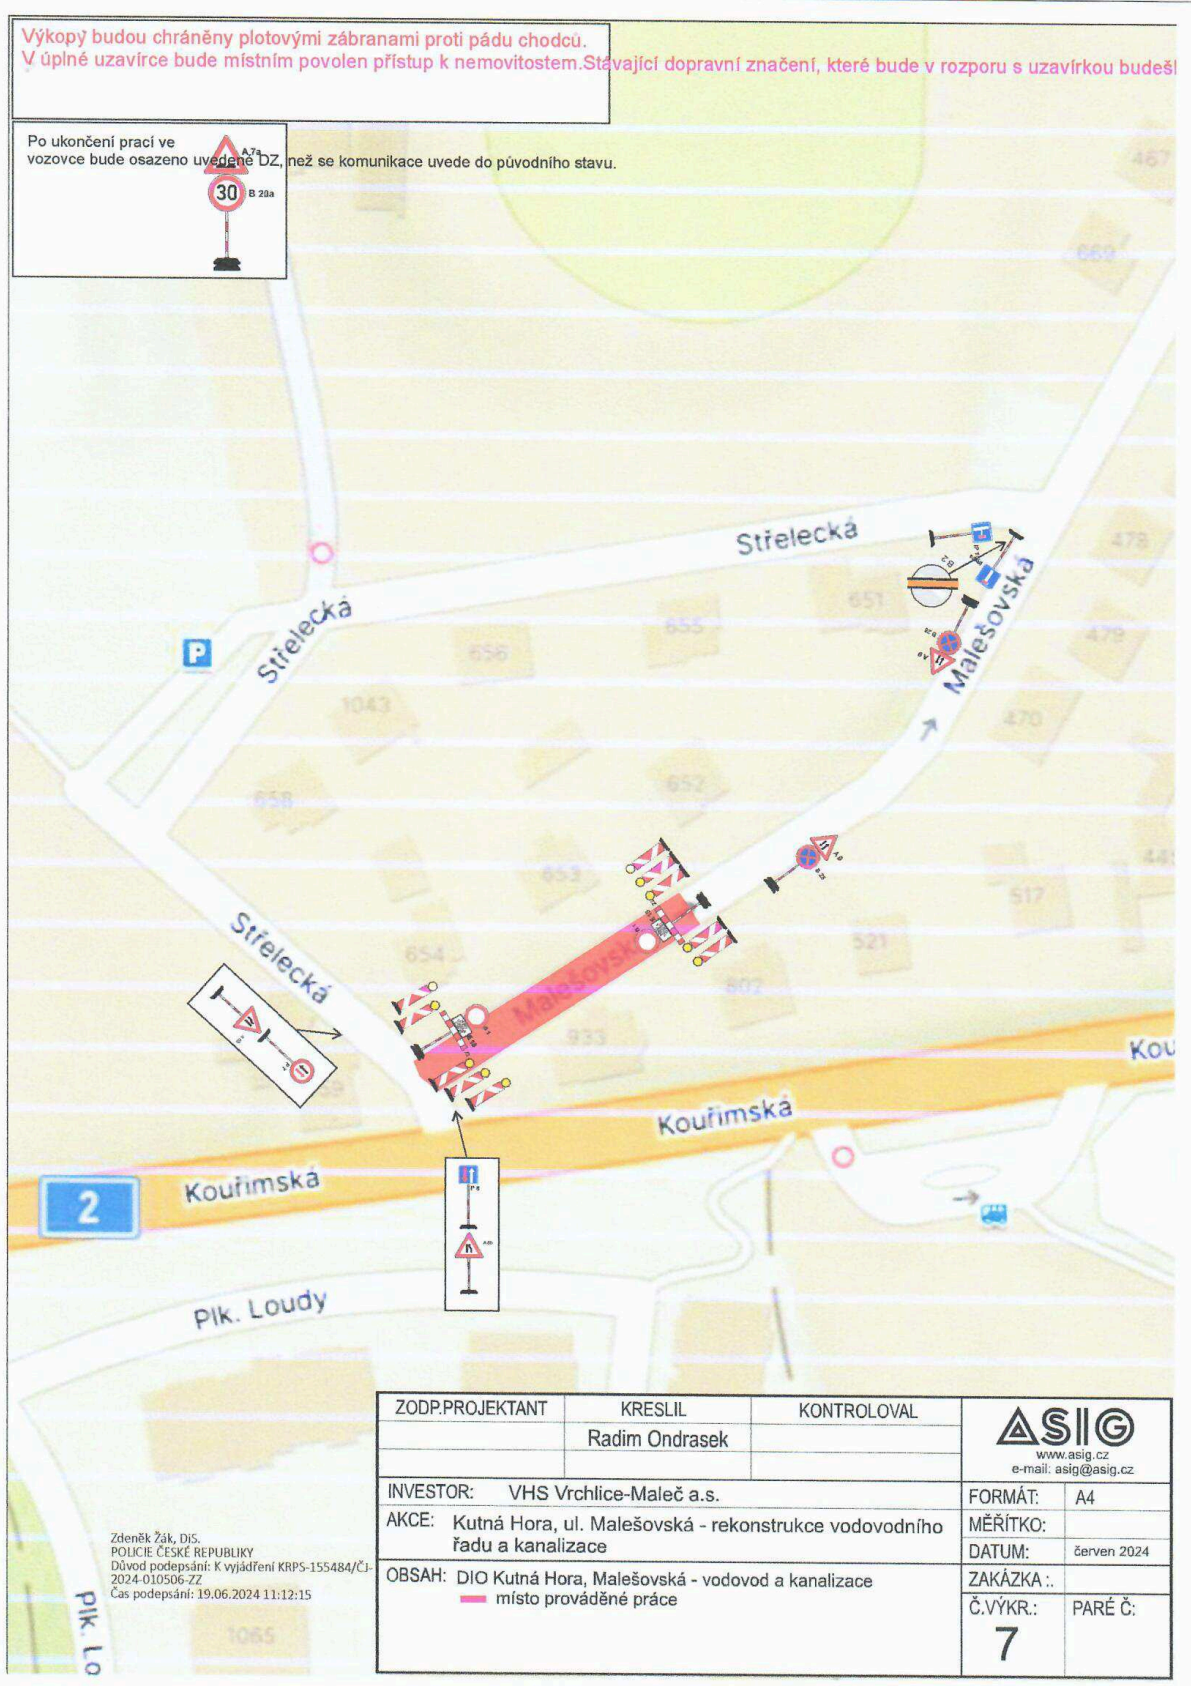

Zdeněk Žák, DiS.
 POLICIE ČESKÉ REPUBLIKY
 Důvod podepsání: K vyjádření KRPS-155484/ČJ-
 2024-010506-ZZ
 Čas podepsání: 19.06.2024 11:12:15

ZODP.PROJEKTANT	KRESLIL	KONTRLOVAL	 www.asig.cz e-mail: asig@asig.cz	
	Radim Ondrasek			
INVESTOR:	VHS Vrchlice-Maleč a.s.		FORMÁT:	A4
AKCE:	Kutná Hora, ul. Malešovská - rekonstrukce vodovodního řadu a kanalizace		MĚŘÍTKO:	
			DATUM:	červen 2024
OBSAH:	DIO Kutná Hora, Malešovská - vodovod a kanalizace ■ místo prováděné práce		ZAKÁZKA .:	
			Č.VÝKR.:	PARÉ Č.:
			7	