



## **MĚSTO KUTNÁ HORA**

Havlíčkovo náměstí 552/1, 284 01 Kutná Hora, IČ: 00236195

**odbor správy majetku**

tel.: 327 710 175, fax: 327 710 106, ID: b65bfx3

e-mail: majetek@kutnahora.cz, www.mu.kutnahora.cz

---

V Kutné Hoře dne 24.4.2019

# **ZÁMĚR**

**Města Kutné Hory**

Město Kutná Hora zveřejňuje podle § 39 odst. 1 zák. č. 128/2000 Sb., o obcích,  
ve znění pozdějších předpisů

záměr Města Kutné Hory


## **vypůjčit**

nebytové prostory vlevo – celkem 5 místností v objektu č.p. 979, Kvapilova ul., Kutná  
Hora, který je součástí pozemku p.č. 3463/8 v k.ú. Kutná Hora

K tomuto záměru se lze vyjádřit nebo podat jiné nabídky písemně, které musí být doručeny  
na adresu Městského úřadu v Kutné Hoře (Městský úřad v Kutné Hoře, Havlíčkovo  
náměstí 552/1, 284 01 Kutná Hora) do 14:00 hod., dne 13.5.2019.

Ing. Josef Viktora  
starosta

STAVACÍ STAV - PRŮZEMÍ - I.N.P.

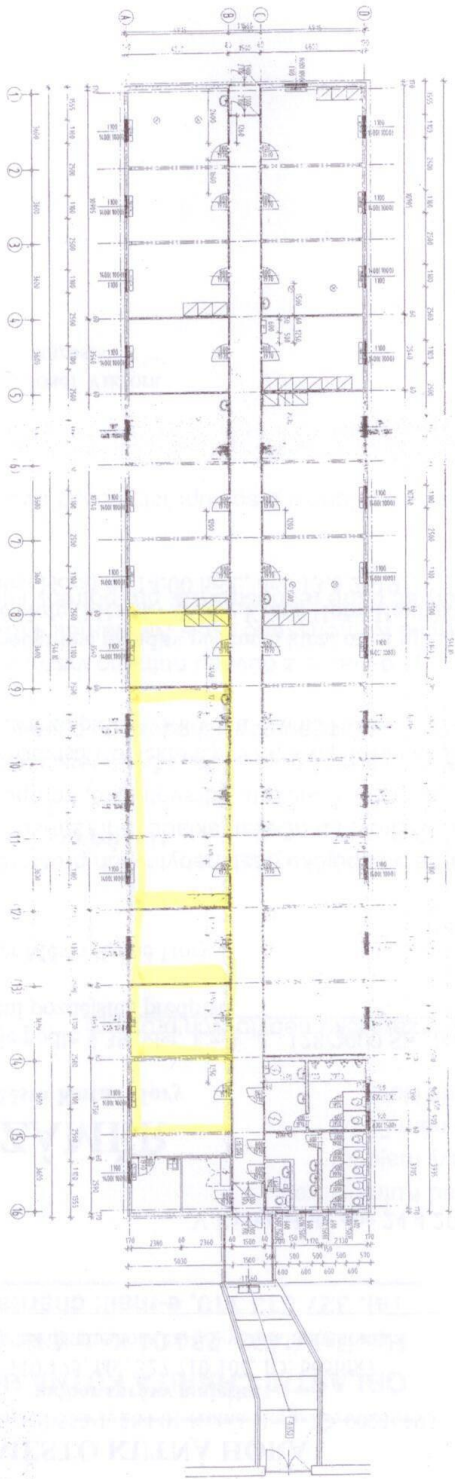

Souhlas  
07030411  
1. 11. 2011



Vypovědi: ing. Hádková Zuzana		schválil: ing. Hádek Jaroslav	
Sídlo:	Kunná Hora	obec:	Kunná Hora
investor:	Město Kunná Hora, Havlíčkovy náměstí 552/I, Kunná Hora		
stavba:	Výstavba odborných učeben pro polytechnické vzdělávání, řemesla, robotiku, jazyky a ITC při ZŠ Žižkov Kunná Hora		
číslo:	DEMOLICE OBJEKTU č.p. 979 (p.č. 3463/8)		
oblast:	PŮDORYS I.N.P - STAVACÍ STAV		
datum:	srpen 2016	stavba:	Dokumentace hospodářských prací
formát:	2 A4	zak. číslo:	16 240
měřítko:	1:200	číslo:	01

**KUTNOHORSKÁ  
STAVEBNÍ s.**  
Benešova 316  
28401 Kunná Hora  
tel: 32734637, 3273145