MUKHSP04720650

MĚSTSKÝ ÚŘAD KUTNÁ HORA
Havlíčkovo náměstí 552/1, 284 01 Kutná Hora, IČ: 00236195
Odbor dopravy a silničního hospodářství
sídlo odboru: Radnická 178, Kutná Hora
tel.: 327 710 111* , ID DS: b65bfx3, mu.kutnahora.cz

Adresát:

Češpivová Lucie
Rokycanova 31
130 00 Praha 3

Č.j. : MKH/101817/2019
Spis.zn.: MKH/060659/2019/11

Vyřizuje: Ing. Dana Ladrová
Tel.: 327710302
E-mail: ladrova@mu.kutnahora.cz
Datum: 11. října 2019

VEŘEJNÁ VYHLÁŠKA

OPATŘENÍ OBECNÉ POVAHY

STANOVENÍ PŘECHODNÉ ÚPRAVY PROVOZU NA POZEMNÍCH KOMUNIKACÍCH

Městský úřad Kutná Hora, odbor dopravy a silničního hospodářství, jako místně příslušný obecní úřad obce s rozšířenou působností podle ustanovení § 124 odst. 6 zákona č. 361/2000 Sb., o provozu na pozemních komunikacích a o změnách některých zákonů (zákon o silničním provozu), ve znění pozdějších předpisů na základě podání, které dne 5.8.2019 podala

Lucie Češpivová, nar. 2.10.1974, Azalkova 22, 102 00 Praha 10,

po předchozím projednání s policií, vydává z důvodu rozšíření záboru toto opatření obecné povahy, kterým podle § 77 odst. 1 písm. c) zákona o silničním provozu

stanoví

přechodnou úpravu provozu na místní komunikaci ul. Kollárova v Kutné Hoře v souvislosti se záborem chodníku před č.p. 313, 314 a 315 z důvodu zabezpečení bezpečného prostoru v okolí objektu a zabránění přístupu osob před č.p. 314 dle předložené situace spočívající v umístění přechodného dopravního značení a zařízení v rozsahu dle předloženého dopravně inženýrského opatření (DIO), které je nedílnou součástí tohoto opatření obecné povahy.

Toto opatření obecné povahy je vydáno s následujícími podmínkami:

1. Trvání přechodné úpravy provozu: **18.10.2019 – 31.12.2019**
2. Dopravní značení bude umístěno dle schváleného DIO - Policie ČR, KŘ Policie Středočeského kraje, DI Kutná Hora.
3. Dopravní značení musí být umístěno v souladu s TP 66 Zásady pro označování pracovních míst na pozemních komunikacích, vydané Centrem dopravního výzkumu v Brně. Za snížené viditelnosti budou použita výstražná světla dle TP 66.
4. Po celou dobu stavby musí být zajištěn bezpečný přístup do přilehlých objektů čp. 313 a 315, v souladu s požadavky statika (statický posudek vypracovaný Ing. Ivanem Jeníkem).
5. Do prostoru pro chodce, ani do vozovky (mimo označený prostor záboru), nesmí zasahovat žádné části lešení, trubky nebo jiné předměty, které by mohly ohrozit účastníky silničního provozu.
6. Případné lešení nebo jiné zařízení zajišťující statiku stavby a její okolí musí být zajištěno proti pádu předmětů na komunikaci mimo prostor záboru.
7. Dopravní značení musí provedením odpovídat vyhlášce č. 294/2015 Sb. a zákonu o silničním provozu.
8. Dopravní značky musí být upevněny na kovových sloupcích nebo případně na sloupech veřejného osvětlení. Musí být provedeny dle příslušné ČSN EN 12899-1 a musí být z retroreflexního materiálu. Dopravní značky včetně nosičů a spojovacích součástí musí být schváleny MD ČR.
9. Dopravní značení bude rozmístěno nejpozději do zahájení stavebních prací a bude instalováno odbornou osobou.

10. Správní orgán si vyhrazuje právo toto opatření změnit nebo doplnit, pokud to bude vyžadovat veřejný zájem nebo změna situace v silničním provozu.
11. Budou splněny podmínky stanovené ve vyjádření Policie ČR, KŘ Policie Středočeského kraje, DI Kutná Hora ze dne 1.8.2019, č.j.: KRPS-184888-1/ČJ-2019-010506-JL.
12. Odpovědná osoba: Lucie Češpivová, tel.: 222 782 747

Odůvodnění:

Na základě podání ze dne 5.8.2019 Městský úřad Kutná Hora, odbor dopravy a silničního hospodářství jako obecní úřad obce s rozšířenou působností, který stanoví místní a přechodnou úpravu provozu na pozemních komunikacích na silnici II. a III. třídy, místní komunikaci a veřejně přístupné účelové komunikaci, stanovil přechodnou úpravu provozu na místní komunikaci ul. Kollárova v Kutné Hoře v souvislosti se záborem chodníku před č.p. 313, 314 a 315 z důvodu zabezpečení bezpečného prostoru v okolí objektu a zabránění přístupu osob před č.p. 314. Součástí podání na stanovení přechodné úpravy provozu bylo DIO, které bylo projednáno s Policií ČR jako dotčeným orgánem dle § 77 odst. 2 písm. b) zákona o silničním provozu.

V souladu s § 173 odst. 1 správního řádu a podle § 77 odst. 5 zákona o silničním provozu se proto dnešním dnem tímto opatřením obecné povahy stanovuje přechodná úprava provozu na místní komunikaci ul. Kollárova v Kutné Hoře dle předloženého DIO, které je nedílnou součástí tohoto opatření.

Poučení:

Proti stanovení přechodné úpravy provozu formou opatření obecné povahy nelze podat opravný prostředek dle § 173 odst. 2 správního řádu.

Opatření obecné povahy nabývá účinnosti pátým dnem po vyvěšení.

(otisk úředního razítka)

Ing. Dana Ladrová
referent pro silniční hospodářství

Toto oznámení musí být vyvěšeno po dobu 15 dnů.

Vyvěšeno dne: .... Sejmuto dne: ....

Razítko, podpis orgánu, který potvrzuje vyvěšení a sejmutí oznámení.

Právní účinky doručení má výhradně doručení veřejnou vyhláškou prostřednictvím úřední desky Městského úřadu Kutná Hora

Obdrží:

Lucie Češpivová, IDDS: ggwv9dq
Město Kutná Hora, odbor investic, technické oddělení
Krajské ředitelství Policie Středočeského kraje, Dopravní inspektorát Kutná Hora, IDDS: 2dtai5u
Městský úřad Kutná Hora, kancelář tajemníka
Kancelář tajemníka se žádostí o bezodkladné vyvěšení dokumentu na své úřední desce po dobu nejméně 15 dnů a o zpětné zaslání potvrzeného opatření.

MUKHSP04720650

Příloha: DIO

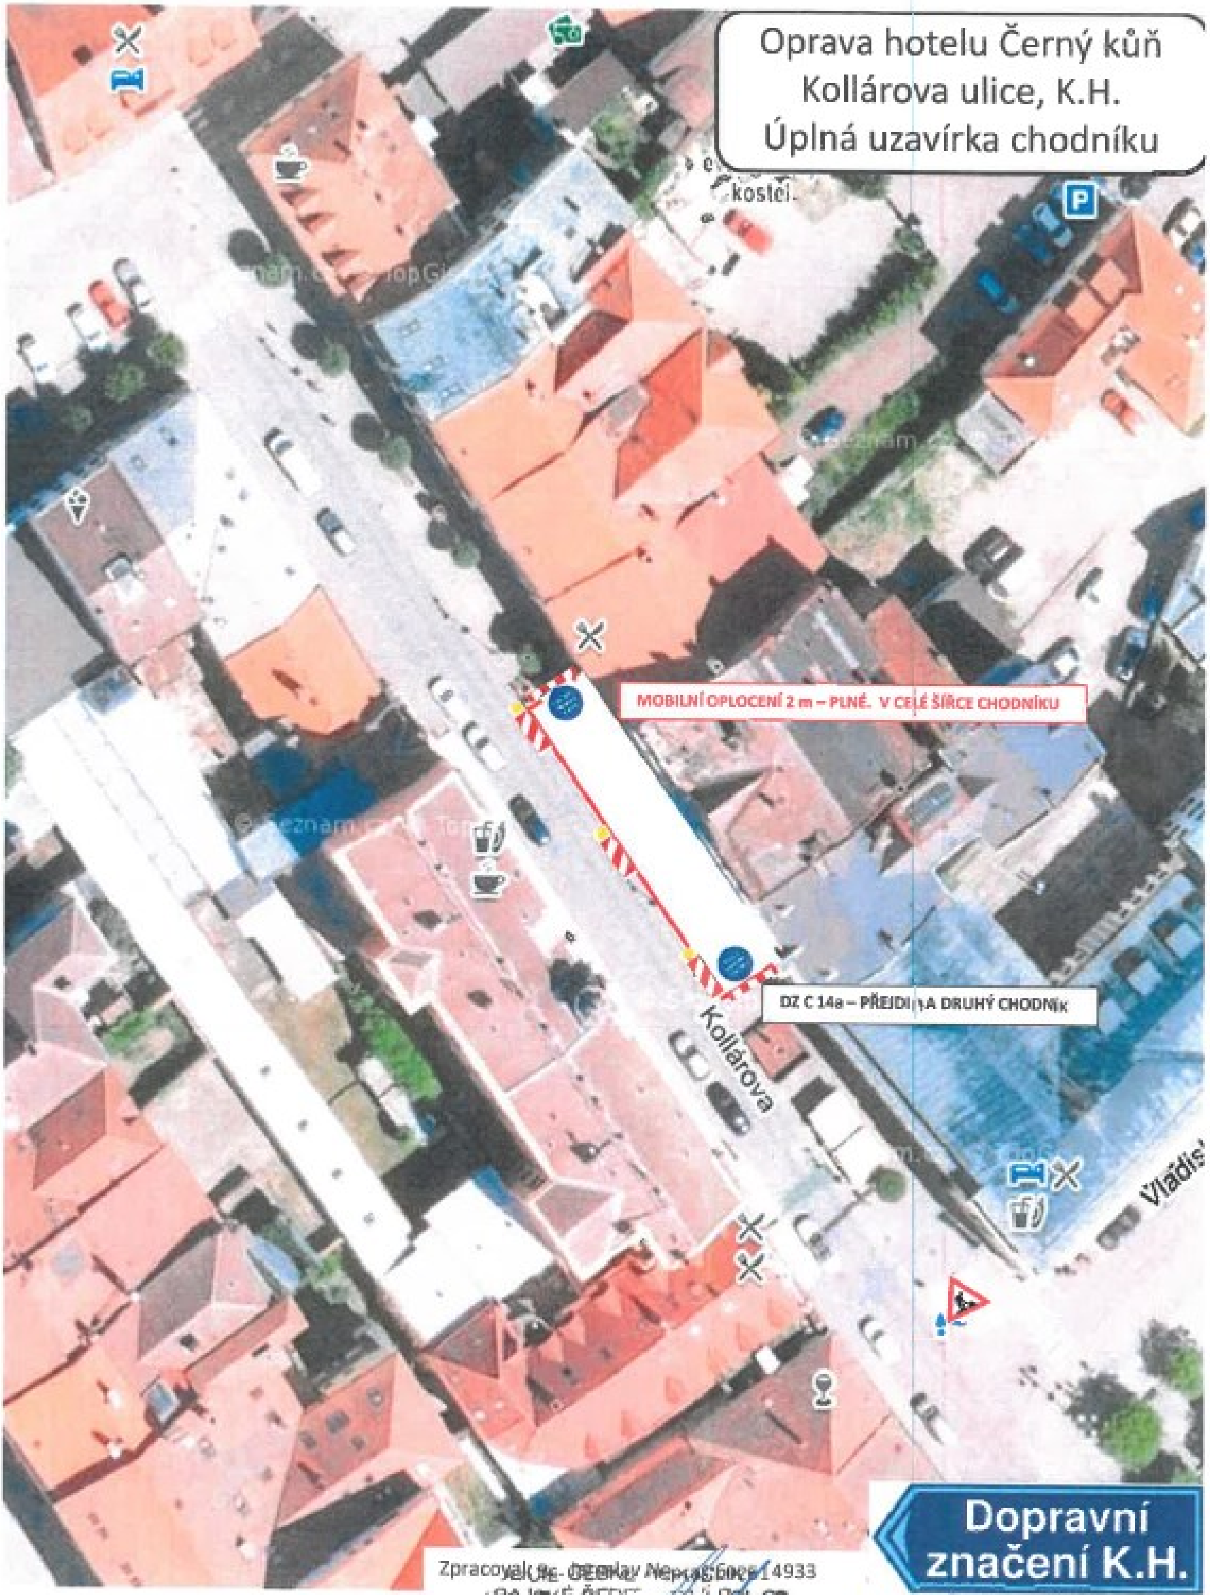

Zpracoval: Ing. Bohuslav Neprašová 14933

KRAJSKÉ ŘEDITELSTVÍ POLICIE
STŘEDOČESKÉHO KRAJE
ÚZEMNÍ ODBOR KUTNÁ HORA
DOPRAVNÍ INSPEKTORÁT
POŠTOVNÍ SCHRÁNKA 79
284 28 KUTNÁ HORA

KRPS – 184888/ČJ – 2019 – 010706

1. 8. 2019

Situace záboru:

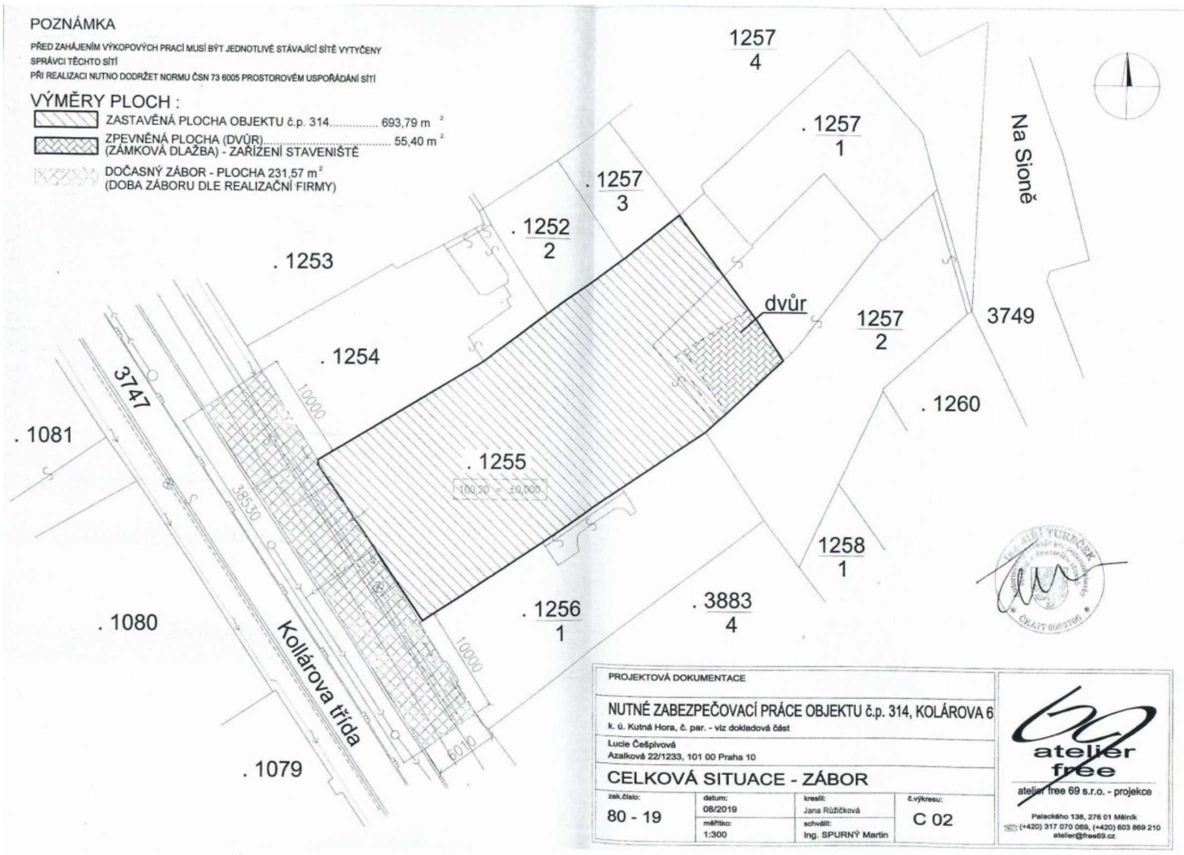

POZNÁMKA

PŘED ZAHÁJENÍM VÝKOPOVÝCH PRACÍ MUSÍ BÝT JEDNOTLIVÉ STÁVAJÍCÍ SÍTĚ VYTYČENY SPRÁVCI TĚCHTO SÍTÍ

PŘI REALIZACI NUTNO DODRŽET NORMU ČSN 73 6005 PROSTOROVÉM USPOŘÁDÁNÍ SÍTÍ

VÝMĚRY PLOCH :

▧ ZASTAVĚNÁ PLOCHA OBJEKTU č.p. 314............... 693,79 m²

▩ ZPEVNĚNÁ PLOCHA (DVŮR).. 55,40 m²
(ZÁMKOVÁ DLAŽBA) - ZAŘÍZENÍ STAVENIŠTĚ

▩ DOČASNÝ ZÁBOR - PLOCHA 231,57 m²
(DOBA ZÁBORU DLE REALIZAČNÍ FIRMY)

PROJEKTOVÁ DOKUMENTACE

NUTNÉ ZABEZPEČOVACÍ PRÁCE OBJEKTU č.p. 314, KOLÁROVA 6
k. ú. Kutná Hora, č. par. - viz dokladová část

Lucie Češpivová
Azalková 22/1233, 101 00 Praha 10

CELKOVÁ SITUACE - ZÁBOR

zak.číslo:	datum:	kreslil:	č.výkresu:
80 - 19	08/2019	Jana Růžičková	C 02
	měřítko:	schválil:	
	1:300	Ing. SPURNÝ Martin	

atelier free

atelier free 69 s.r.o. - projekce

Palackého 138, 276 01 Mělník
☎ (+420) 317 070 069, (+420) 603 869 210
atelier@free69.cz