



MĚSTSKÝ ÚŘAD KUTNÁ HORA
Havlíčkovo náměstí 552/1, 284 01 Kutná Hora, IČ: 00236195
odbor dopravy a silničního hospodářství
sídlo odboru: Radnická 178, Kutná Hora
tel.: 327 710 111*, ID DS: b65bfx3, mu.kutnahora.cz

SPIS. ZN.: MKH/097959/2020/02
Č.J.: MKH/098972/2020
VYŘIZUJE: Ing. Dana Ladrová
TEL.: 327 710 302
E-MAIL: podatelna@mu.kutnahora.cz

PORR a.s.
Dubečská 3238
100 00 Praha

DATUM: 18. srpna 2020

VEŘEJNÁ VYHLÁŠKA

OPATŘENÍ OBECNÉ POVAHY

STANOVENÍ PŘECHODNÉ ÚPRAVY PROVOZU NA POZEMNÍCH KOMUNIKACÍCH

Městský úřad Kutná Hora, odbor dopravy a silničního hospodářství, jako místně příslušný obecní úřad obce s rozšířenou působností podle ustanovení § 124 odst. 6 zákona č. 361/2000 Sb., o provozu na pozemních komunikacích a o změnách některých zákonů (zákon o silničním provozu), ve znění pozdějších předpisů na základě podání, které dne 14.8.2020 podala společnost

PORR a.s., IČO 43005560, Dubečská 3238, 100 00 Praha,

kteřou zastupuje ASIG s.r.o., IČO 25954849, Budovatelů 324, 533 12 Chvaletice,

po předchozím projednání s policií, vydává z důvodu provádění rekonstrukce silnice II/126 – 1. etapa, úsek č. 6 toto opatření obecné povahy, kterým podle § 77 odst. 1 písm. c) zákona o silničním provozu

s t a n o v í

přechodnou úpravu provozu na silnici č. II/126 během provádění stavebních prací v rámci stavby „II/126 - Propojení D1 se silnicí I/2 - 1. etapa, úsek č. 6 - km 27,060 - 28,064“ mezi obcemi Štipoklasy a Černíny spočívající v umístění přechodného dopravního značení a zařízení v rozsahu dle předloženého dopravně inženýrského opatření (DIO), které je nedílnou součástí tohoto opatření obecné povahy.

Toto opatření obecné povahy je vydáno s následujícími podmínkami:

1. Trvání přechodné úpravy provozu během stavby: **7. 9. 2020 – 8. 11. 2020 – DIO 1**
Trvání přechodné úpravy provozu během dokončovacích prací (po ukončení uzavírky silnice č. II/126): **9. 11. 2020 – 31. 12. 2020 – DIO 2**
2. Dopravní značení bude umístěno dle schváleného DIO - Policie ČR, KŘ Policie Středočeského kraje, DI Kutná Hora.
3. Dopravní značení musí být umístěno v souladu s TP 66 Zásady pro označování pracovních míst na pozemních komunikacích, vydané Centrem dopravního výzkumu v Brně. Za snížené viditelnosti budou použita výstražná světla dle TP 66.
4. Po celou dobu stavby musí být zajištěn bezpečný přístup do přilehlých objektů.
5. Dopravní značení, které bude v rozporu s přechodnou úpravou provozu, bude zakryto nebo přelepeno škrtačí páskou.
6. Dopravní značení musí provedením odpovídat vyhlášce č. 294/2015 Sb. a zákonu o silničním provozu.
7. Dopravní značky musí být upevněny na kovových sloupcích nebo případně na sloupech veřejného osvětlení. Musí být provedeny dle příslušné ČSN EN 12899-1 a musí být z retroreflexního materiálu. Dopravní značky včetně nosičů a spojovacích součástí musí být schváleny MD ČR.
8. Osoby, které se budou pohybovat po komunikaci, jsou povinny nosit výstražné oblečení.

9. Na místě stavebních prací bude dostatečný počet poučených osob schopných v případě potřeby řídit silniční provoz.
10. Dopravní značení bude rozmístěno nejpozději do zahájení stavebních prací a bude instalováno odbornou osobou.
11. Správní orgán si vyhrazuje právo toto opatření změnit nebo doplnit, pokud to bude vyžadovat veřejný zájem nebo změna situace v silničním provozu.
12. Budou splněny podmínky stanovené ve vyjádření Policie ČR, KŘ Policie Středočeského kraje, DI Kutná Hora ze dne 11.8.2020, č.j.: KRPS-197931-1/ČJ-2020-010506-ZZ.
13. Odpovědná osoba: Adam Příbyl, tel.: 725 573 511 (stavba)
Adam Hibelbauer, tel.: 724 571 618 (DIO)

Odůvodnění:

Na základě podání ze dne 14.8.2020 Městský úřad Kutná Hora, odbor dopravy a silničního hospodářství jako obecní úřad obce s rozšířenou působností, který stanoví místní a přechodnou úpravu provozu na pozemních komunikacích na silnici II. a III. třídy, místní komunikaci a veřejně přístupné účelové komunikaci, stanovil přechodnou úpravu provozu na silnici č. II/126 z důvodu provádění stavby „II/126 - Propojení D1 se silnicí I/2 - 1. etapa, úsek č. 6 - km 27,060 - 28,064“ mezi obcemi Štipoklasy a Černíny. Součástí podání na stanovení přechodné úpravy provozu bylo DIO, které bylo projednáno s Policií ČR jako dotčeným orgánem dle § 77 odst. 2 písm. b) zákona o silničním provozu.

V souladu s § 173 odst. 1 správního řádu a podle § 77 odst. 5 zákona o silničním provozu se proto dnešním dnem tímto opatřením obecné povahy stanovuje přechodná úprava provozu na silnici č. II/126 mezi obcemi Štipoklasy a Černíny dle předloženého DIO, které je nedílnou součástí tohoto opatření.

Poučení:

Proti stanovení přechodné úpravy provozu formou opatření obecné povahy nelze podat opravný prostředek dle § 173 odst. 2 správního řádu.

Opatření obecné povahy nabývá účinnosti pátým dnem po vyvěšení.

(otisk úředního razítka)

Ing. Dana Ladrová
referent pro silniční hospodářství

Toto oznámení musí být vyvěšeno po dobu 15 dnů.

Vyvěšeno dne:

Sejmuto dne:

Razítko, podpis orgánu, který potvrzuje vyvěšení a sejmutí oznámení.

**Právní účinky doručení má výhradně doručení veřejnou vyhláškou prostřednictvím úřední desky
Městského úřadu Kutná Hora**

Obdrží:

ASIG s.r.o., IDDS: 6vbnnuv

Krajská správa a údržba silnic Středočeského kraje, příspěvková organizace, IDDS: a6ejgmx

Obec Černíny, IDDS: 7iebgs5


Obec Štipoklasy, IDDS: uiuakqg

Krajské ředitelství Policie Středočeského kraje, Územní odbor Kutná Hora, DI, IDDS: 2dtai5u


Městský úřad Kutná Hora, kancelář tajemníka

Obce a kancelář tajemníka se žádostí o bezodkladné vyvěšení dokumentu na své úřední desce po dobu nejméně 15 dnů a o zpětné zaslání potvrzeného opatření.

Příloha: DIO 1

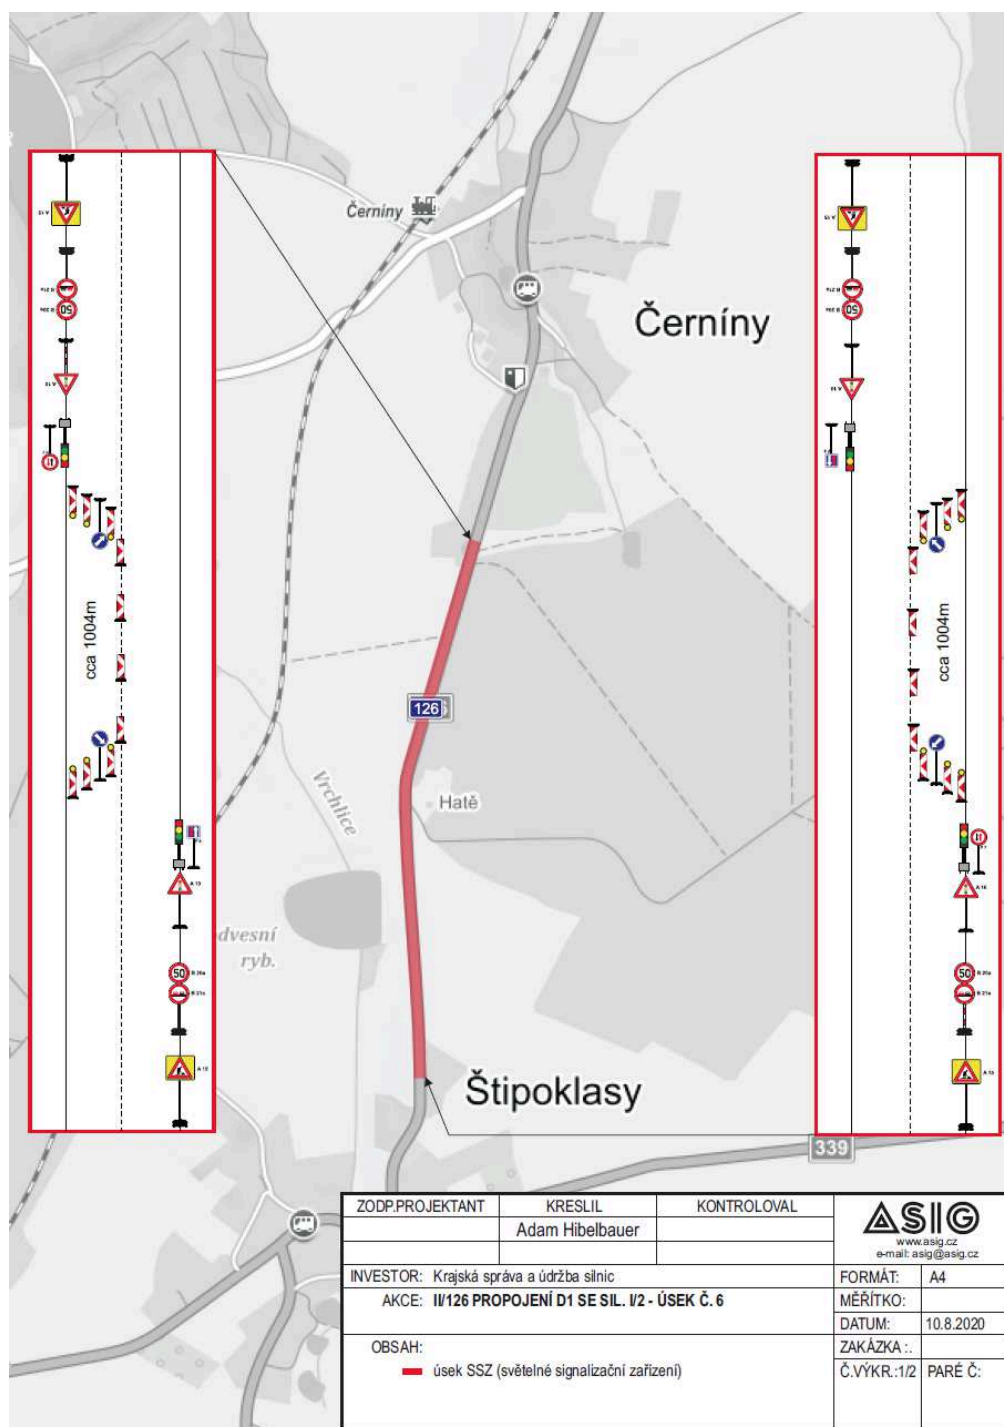

DIO 2

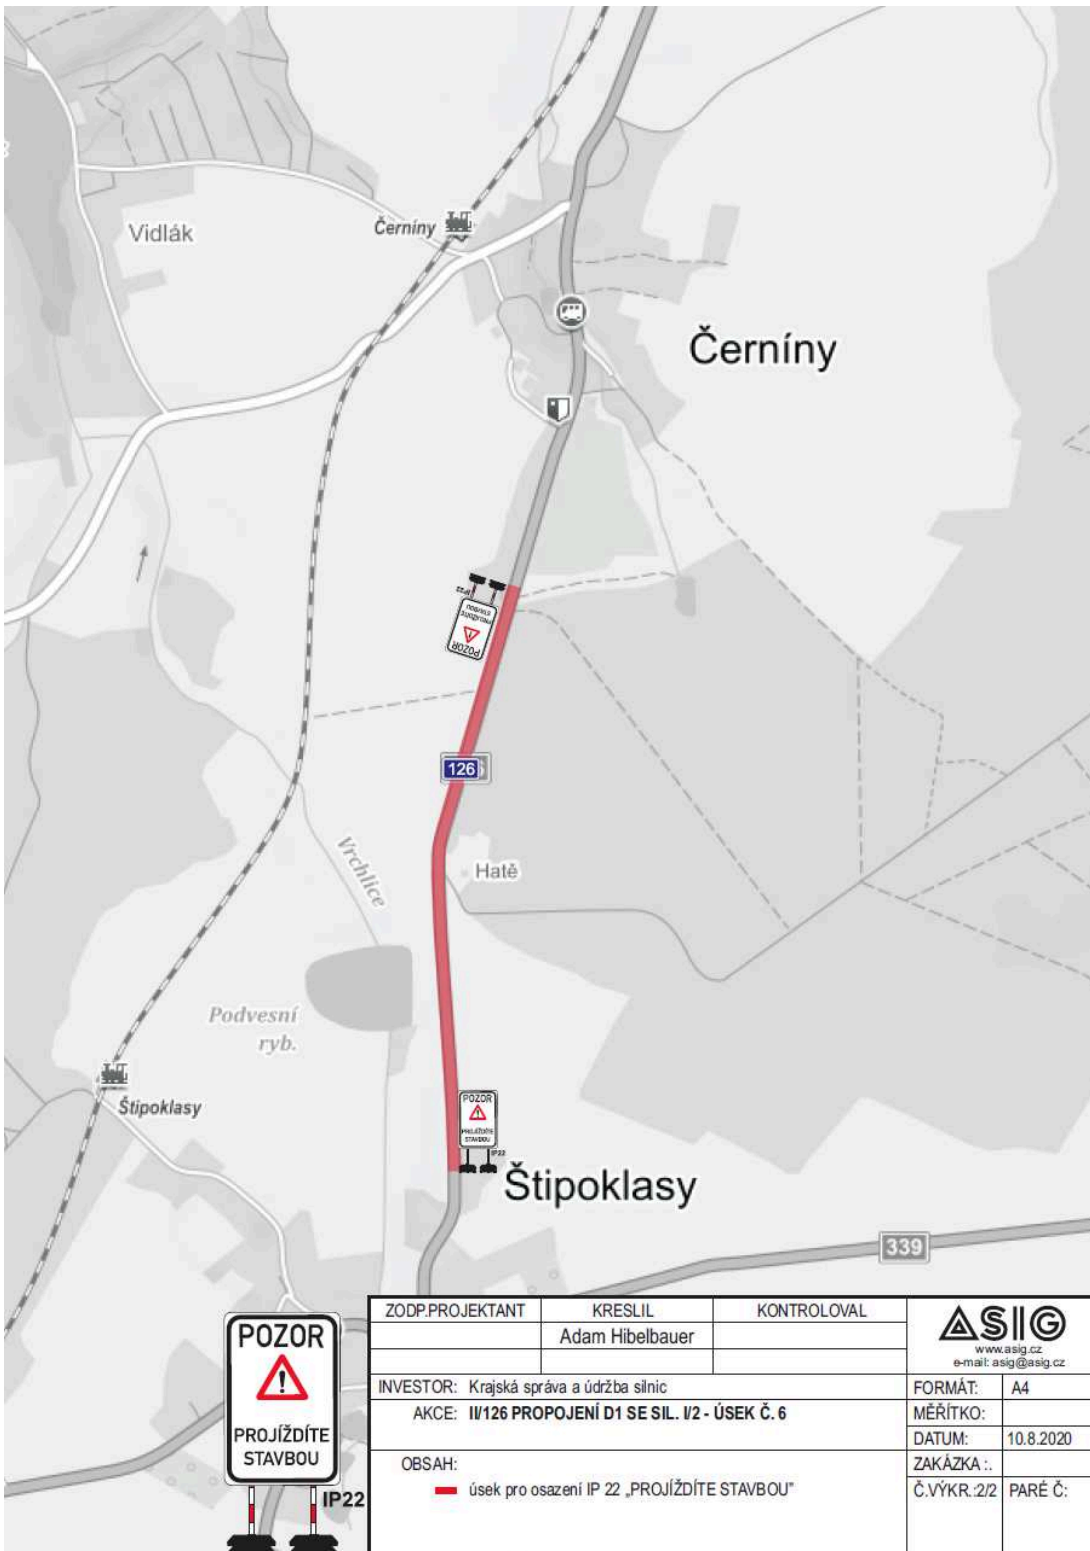

ZODP.PROJEKTANT	KRESLIL	KONTROLOVAL	 www.asig.cz e-mail: asig@asig.cz	
	Adam Hibelbauer			
INVESTOR: Krajská správa a údržba silnic			FORMÁT:	A4
AKCE: IV/126 PROPOJENÍ D1 SE SIL. V2 - ÚSEK Č. 6			MĚŘÍTKO:	
OBSAH:			DATUM:	10.8.2020
— úsek pro osazení IP 22 „PROJÍZDÍTE STAVBOU“			ZAKÁZKA .:	
			Č.VÝKR.:2/2	PARÉ Č.: