



V Kutné Hoře dne: 22.10.2020

Spis. zn.: 045193/2020/ZPR/POM

Č.j. MKH/132289/2020

Vyřizuje: Ing. Pospíšilová

Telefon: 327 710 265

E-mail: pospisilova@mu.kutnahora.cz

Dle rozdělovníku

ROZHODNUTÍ

Výroková část:

Městský úřad Kutná Hora, odbor životního prostředí, jako vodoprávní úřad příslušný podle § 104 odst. 2 písm. c) a § 106 odst. 1 zákona č. 254/2001 Sb., o vodách a o změně některých zákonů, ve znění pozdějších předpisů (dále jen "vodní zákon"), a speciální stavební úřad příslušný podle § 15 odst. 5 vodního zákona a § 15 odst. 1 písm. d) zákona č. 183/2006 Sb., o územním plánování a stavebním řádu, ve znění pozdějších předpisů (dále jen "stavební zákon") a jako stavební úřad příslušný k vydání společného povolení podle § 94j odst. 1 a 2 stavebního zákona a místně příslušný orgán veřejné správy podle § 11 odst. 1 písm. a) a b) zákona č. 500/2004 Sb., správní řád, ve znění pozdějších předpisů, ve společném územním a stavebním řízení (dále jen "společné řízení") posoudil podle § 94o stavebního zákona žádost o vydání společného povolení, kterou dne 14.5.2020 podala

Obec Bohdaneč, IČO 00236004, Bohdaneč 97, 285 25 Bohdaneč u Zbraslavic

(dále jen "žadatel"), a na základě tohoto posouzení:

- Podle § 94p odst. 1 stavebního zákona a § 15 odst. 1 a odst. 6 vodního zákona

s c h v a l u j e s t a v e b n í z á m ě r

pro soubor staveb označený jako:

"Revitalizace území "Nad Pílským rybníkem v k.ú. Bohdaneč"

(dále jen "stavba") na pozemku parc. č. 176/2 (ostatní plocha), parc. č. 177 (ostatní plocha), parc. č. 206/2 (ostatní plocha), parc. č. 206/3 (orná půda), parc. č. 206/4 (ostatní plocha), parc. č. 206/5 (ostatní plocha), parc. č. 206/6 (ostatní plocha), parc. č. 209/2 (ostatní plocha) v katastrálním území Bohdaneč u Zbraslavic

v rozsahu

1. Umístění souboru staveb na místě:

Údaje o místu předmětu rozhodnutí:

Název kraje	Středočeský kraj
Název obce	Bohdaneč
Identifikátor katastrálního území	606103
Název katastrálního území	Bohdaneč u Zbraslavic
Parcelní čísla dle evidence katastru nemovitostí	parc. č. 206/2, 206/6, 206/3, 206/4, 206/5, 177, 176/2, 209/2
Číselný identifikátor vodního toku	10100428
Název vodního toku	Ostrovský potok
Číslo hydrologického pořadí a podpořadí	1-09-01-1340-0-00
Říční km vodního toku	v rozmezí 17,15 - 17,45
Vodní útvar povrchových vod	DVL 0310 – Ostrovský potok od pramene po ústí do toku Sázava

Hydrogeologický rajon
Vodní útvar podzemních vod
Umístění jevu vůči břehu (Č 09)
Přímé určení polohy (souřadnice X, Y)

6520 - Krystalinikum v povodí Sázavy
65200 - Krystalinikum v povodí Sázavy
pravý břeh
1084076; 690038

Umístění souboru staveb: Stavba „revitalizace území“ jejíž součástí je výstavba tůní a zpevněné stezky pro pěší je umístěna na výše uvedených pozemcích v údolní nivě Ostrovského potoka v území nad Pílským rybníkem až po pravostranný přítok bezejmenného vodního toku od obce Šlechtín. Soubor staveb bude umístěn v souladu s grafickou přílohou.

2. Provedení souboru staveb

Stavba zahrnuje revitalizační opatření údolní nivy Ostrovského potoka od rybníka Pílský až k pravostrannému přítoku bezejmenného vodního toku od obce Šlechtín. Budou provedeny terénní úpravy, v rámci kterých bude vytvořeno pět tůní a jeden mokřad a bude upraveno koryto. Stávající trasa koryta vodního toku bude zasypana a bude vytvořeno nové koryto v souladu s principy revitalizace vodních toků do přírodě blízké formy. V celé délce úpravy bude vybudovaná zpevněná stezka pro pěší.

Stavba je členěna na tyto stavební objekty:

SO 01 Přípravné práce
SO 02 Revitalizační opatření - výstavba tůní a nového koryta
SO 03 Zpevněná stezka pro pěší
SO 04 Dokončovací práce

Parametry tůní:

Tůň č. 1 – maximální hloubka 1,3 m, plocha 2 600 m²
Tůň č. 2 – maximální hloubka 1,25 m, plocha 650 m²
Tůň č. 3 – maximální hloubka 1,0 m, plocha 675 m²
Tůň č. 4 – maximální hloubka 0,80 m, plocha 130 m²
Tůň č. 5 – maximální hloubka 0,40 m, plocha 40 m²
Mokřad – maximální hloubka 0,20 m, plocha 95 m²

Tůně č. 1 a č. 2 budou dotované pravostranným přítokem Ostrovského potoka. Z tůně č. 1 bude přepad vody do Ostrovského potoka zpevněný těžkým kamenným záhozem. Zbylé tůně a mokřad budou dotované dešťovou vodou a průsakem podzemní vody.

Účel souboru staveb: Soustava neprůtočných tůní bude sloužit k zadržení vody v krajině a vytvoření nového krajinnotvorného prvku. Revitalizovaný vodní tok, nevypustitelné tůně a mokřad umožní vznik vhodného životního prostředí pro na vodu vázané organismy. Stezka zpřístupní lokalitu pro pěší.

Podmínky pro umístění a provedení stavby dle § 15 odst. 3 vodního zákona a § 94p odst. 1 stavebního zákona:

1. Stavba bude umístěna v souladu s grafickou přílohou tohoto rozhodnutí, která obsahuje výkres současného stavu území v měřítku katastrální mapy se zakreslením stavebního pozemku, požadovaným umístěním stavby, s vyznačením vazeb a vlivů na okolí, zejména vzdáleností od hranic pozemku a sousedních staveb.
2. Stavba bude provedena podle projektové dokumentace vypracované společností Projektování vodohospodářských staveb, s.r.o. zodpovědný projektant Ing. Radek Čábera – autorizovaný inženýr pro stavby vodního hospodářství a krajinného inženýrství, ČKAIT - 1400103 v 5/2019, č. zakázky 4/2019; ověřené vodoprávním úřadem; případné změny nesmí být provedeny bez předchozího povolení vodoprávního úřadu.
3. Stavba bude provedena dodavatelsky, údaje o stavebním podnikateli, o odborném vedení provádění stavby stavbyvedoucím včetně oprávnění k provádění staveb podle § 158 a § 160 stavebního zákona budou předány vodoprávnímu úřadu do zahájení prací.
4. Stavba bude dokončena nejpozději do 2 let od nabytí právní moci tohoto rozhodnutí.
5. Před zahájením stavebních prací zajistí stavebník (stavbyvedoucí) vytyčení všech podzemních sítí jejich správci nebo vlastníky a seznámí s jejich polohou pracovníky provádějící výkop. O zahájení prací budou 15 dní předem informováni správci nebo vlastníci podzemních sítí, před zahrnutím

výkopu bude zajištěno převzetí inženýrských sítí těch správců, kteří si to ve svém vyjádření vyhradili. Veškeré zemní práce v ochranných pásmech budou prováděny ručně. Případné poškození sítí bude neprodleně nahlášeno jejich správci.

6. Na stavbě budou k dispozici prostředky k likvidaci případné havárie, pracovníci budou poučeni o postupu v případě vzniku havárie.
7. **Stavba bude provedena v souladu s podmínkami uvedenými ve vyjádřeních, závazných stanoviscích a rozhodnutích účastníků řízení a dotčených orgánů:**
8. **Obecní úřad Zbraslavice, stavební úřad** – závazné stanovisko ze dne 9.6.2020, č.j.: 95/2020 – 2. Výst.
 - umístění navrhované vedlejší stavby na uvedených pozemcích bude respektovat charakter stávajícího území s ohledem na maximální ochranu přírody
 - při realizaci vedlejší stavby budou dodrženy podmínky vyjádření a stanovisek dotčených správních orgánů, správců a vlastníků technické a dopravní infrastruktury, která jsou součástí dokladové části projektové dokumentace stavby.
9. **Městský úřad Kutná Hora, odbor životního prostředí, orgán ochrany přírody a krajiny** – závazné stanovisko ze dne 9.9.2019 pod č.j. MKH/089889/2019
 - při provádění výkopových a stavebních prací bude dodržen postup podle ČSN 83 90 61 Technologie vegetačních úprav v krajině - Ochrana stromů, porostů a vegetačních ploch při stavebních pracích a arboristický standard SPPK A01 002:2017 Ochrana dřevin při stavební činnosti. Minimální vzdálenost hrany výkopu od pat kmenů stromů musí být 1,5 m
 - v rámci stavby nedojde k ukládání, ani dočasnému, jakéhokoli materiálu do kořenové zóny dřevin (tzn. do průmětu korun stromů)
 - kácení dřevin bude provedeno v době od 1. října do 31. března
 - změny stavby před jejím dokončením budou projednány s orgánem ochrany přírody před jejich realizací.
 - zemní práce musí být zahájeny v měsících červenec – listopad
 - v případě výskytu zvláště chráněných druhů živočichů v průběhu stavby, budou práce zastavené a bude postupováno v souladu s platnou legislativou
 - pokud budou při stavbě nalezeny exempláře živočichů a jejich vývojová stadia, kteří nepodléhají zvláštní ochraně podle části páté zákona o ochraně přírody a krajiny, kteří nejsou schopni migrovat z místa stavby, nositel tohoto stanoviska zajistí jejich odchycení a přesun na vhodné stanoviště mimo území dotčené záměrem.
10. **Městský úřad Kutná Hora, odbor životního prostředí** - souhrnné vyjádření ze dne 7.2.2020 pod č.j. MKH/005184/2020 - nakládání s odpady a ochrana ovzduší
 - odpady vzniklé z realizace stavby budou využity nebo odstraněny jen v místech a zařízeních k tomu určených v souladu se zákonem o odpadech a s plánem odpadového hospodářství kraje. Zhotovitel stavby zajistí písemný přehled o odpadech. Soustředění vzniklých (stavebních) odpadů a zeminy na „mezideponie“ nesmí trvat déle než po dobu trvání stavby. Zemina může být využita/použita v rámci stavby (např. pro terénní úpravy, které jsou součástí stavby) za předpokladu, že budou dodrženy podmínky pro využití odpadů na povrchu terénu
 - stavebník zajistí taková opatření, aby v rámci realizace stavby bylo zamezeno šíření prašnosti.
11. **Povodí Vltavy, státní podnik, závod Dolní Vltava** – stanovisko správce povodí a vyjádření správce toku ze dne 17.10.2019, zn.: PVL-42163/2019/240-Ma
 - veškerý přebytečný výkopek bude odvezen mimo záplavové území toku
 - zahájení a ukončení stavby bude v předstihu oznámeno úsekovému technikovi.
12. **Krajský úřad Středočeského kraje, odbor životního prostředí a zemědělství** – rozhodnutí ze dne 9.9.2020, č.j.: 124860/2020/KUSK
13. V dostatečném předstihu bude vodoprávnímu úřadu oznámeno provedení těchto fází rozestavěné stavby, ve kterých budou provedeny **kontrolní prohlídky**:
 - závěrečná kontrolní prohlídka
14. **Stavbu lze užívat**, v souladu s § 119 odst. 1 písm. a) stavebního zákona, **jen na základě kolaudačního souhlasu.**
15. Před dokončením stavby požádá investor o **kolaudační souhlas**. Žádost bude doložena dle příloh vzoru žádosti o kolaudační souhlas (příloha č. 14 k vyhlášce č. 183/2018 Sb., o náležitostech rozhodnutí a dalších opatření vodoprávního úřadu a o dokladech předkládaných vodoprávnímu úřadu), především pak:
 - zápis o odevzdání a převzetí stavby mezi stavebníkem a dodavatelem,
 - popis a zdůvodnění provedených odchylek od stavebního povolení,

- dokumentace skutečného provedení stavby (pokud byly změny),
- seznam pozemků, na kterých byla stavba skutečně realizována,
- doklad o geodetickém zaměření stavby,
- **souhlasné vyjádření správce vodního toku a povodí ke kolaudaci,**
- doklad o provedení kontroly stavby (protokoly, kopie zápisů ze stavebního deníku) a souhlas s kolaudací vydaný správcem nebo vlastníky stavbou dotčených sítí, komunikací atp. po dokončení stavby, pokud si to ve svém vyjádření vyhradili

Účastníci řízení, na něž se vztahuje rozhodnutí správního orgánu (§ 27 odst. 1 správního řádu):

Obec Bohdaneč, Bohdaneč 97, 285 25 Bohdaneč u Zbraslavic

Odůvodnění:

Dne 14.5.2020 podal žadatel žádost o vydání společného územního a stavebního povolení na stavbu vodního díla Revitalizace území "Nad Pilským rybníkem" v k.ú. Bohdaneč. Uvedeným dnem bylo zahájeno vodoprávní řízení.

Předmětem povolení je soubor staveb ve smyslu § 2 odst. 8 stavebního zákona. Hlavní stavbou je stavba vodního díla „Revitalizace území Nad Pilským rybníkem v k.ú. Bohdaneč“ – výstavba tůň a nového koryta, SO 01, SO 02 a SO 03, stavbou vedlejší je zpevněná stezka pro pěší SO 03 v rozsahu vyžadujícím povolení příslušného obecního stavebního úřadu.

Podle § 94j stavebního zákona jde o společné územní a stavební řízení. Vodoprávní úřad je dle § 94j odst. 1 a 2 stavebního zákona stavebním úřadem příslušným k vydání společného povolení pro soubor staveb.

Žádost byla doložena všemi povinnými doklady podle vodního zákona, stavebního zákona, vyhlášky č. 183/2018 Sb., o náležitostech rozhodnutí a dalších opatření vodoprávního úřadu a o dokladech předkládaných vodoprávnímu úřadu, vyhlášky č. 501/2006 Sb., o obecných požadavcích na využívání území, ve znění pozdějších předpisů a vyhlášky 503/2006 Sb., o podrobnější úpravě územního rozhodování, územního opatření a stavebního řádu, ve znění pozdějších předpisů a dalšími doklady a to:

- Projektová dokumentace stavby 2x – vypracovaná společností Projektování vodohospodářských staveb, s.r.o. zodpovědný projektant Ing. Radek Čábera – autorizovaný inženýr pro stavby vodního hospodářství a krajinného inženýrství, ČKAIT - 1400103 v 5/2019, č. zakázky 4/2019.
- Obecní úřad Zbraslavice, stavební úřad – závazné stanovisko ze dne 9.6.2020, č.j.: 95/2020 – 2. Výst.
- Městský úřad Kutná Hora, odbor životního prostředí, orgán ochrany přírody a krajiny – závazné stanovisko ze dne 9.9.2019 pod č.j. MKH/089889/2019.
- Městský úřad Kutná Hora, odbor životního prostředí - souhrnné vyjádření ze dne 7.2.2020 pod č.j. MKH/005184/2020.
- Povodí Vltavy, státní podnik, závod Dolní Vltava – stanovisko správce povodí a vyjádření správce toku ze dne 17.10.2019, zn.: PVL-42163/2019/240-Ma.
- Městský úřad Kutná Hora, odbor životního prostředí, odbor regionálního rozvoje a územního plánování – závazné stanovisko ze dne 24.6.2020 pod č.j. MKH/054781/2020.
- Agentura ochrany přírody a krajiny České republiky ze dne 27.5.2019, č.j.: SR/1063/SC/2019-2.
- Zpráva z biologického průzkumu května 2019.
- Krajský úřad Středočeského kraje, odbor životního prostředí a zemědělství – rozhodnutí ze dne 9.9.2020, č.j.: 124860/2020/KUSK.
- ČEZ ICT Services, a.s. – sdělení o existenci komunikačního vedení zn. 0700218974 ze dne 2.6.2020.
- CETIN a.s. - vyjádření o existenci sítě elektronických komunikací a všeobecné podmínky ochrany SEK č.j. 656451/20 ze dne 2.6.2020.

Projektová dokumentace stavby:

Projektovou dokumentaci stavby vypracovala společnost Projektování vodohospodářských staveb, s.r.o. zodpovědný projektant Ing. Radek Čábera – autorizovaný inženýr pro stavby vodního hospodářství a krajinného inženýrství, ČKAIT - 1400103 v 5/2019, č. zakázky 4/2019.

Jedná se o soubor staveb, stavbou hlavní je stavba vodního díla, stavbou vedlejší je stavba pěší stezky. Pro stavbu nebude zřizováno samostatné zařízení staveniště. Pro příjezd na staveniště budou využívány stávající cesty a pozemky stavebníka.

Stavební úřad oznámil podle § 94m odst. 1 stavebního zákona zahájení společného stavebního řízení podle § 15 odst. 1 a 6 vodního zákona a § 94p odst. 1 stavebního zákona – povolení výše uvedené stavby, ve kterém podle § 94m odst. 1 a § 94n odst. 1 stavebního zákona nařídil ústního jednání, veřejné projednání a stanovil, že nejpozději při tomto jednání dne 15.9.2020 mohou účastníci řízení uplatnit své námítky a dotčené správní úřady v souladu s § 94n odst. 1 stavebního zákona svá stanoviska. Současně je upozornil, že na později podané námítky a stanoviska nebude možno, podle ustanovení § 94m odst. 1 stavebního zákona, brát zřetel.

Při místním šetření byly vzneseny připomínky a námítky účastníků řízení (správce toku a povodí Povodí Vltavy, státní podnik a Jitky Vosáhlové) které byly zaznamenány do protokolu s č.j.: MKH/113368/2020. Připomínky a námítky byly vypořádány v souladu s požadavky účastníků řízení. Výše uvedení účastníci řízení s podklady pro vydání rozhodnutí vyjádřili písemně souhlas. Žádné další námítky či připomínky do doby stanovené v souladu s § 36 odst. 3 správního řádu v oznámení o zahájení řízení vodoprávní úřad neobdržel.

Posouzení vodoprávního úřadu:

Stavba se dotýká zájmů chráněných vodním zákonem – jako povinný podklad pro rozhodnutí bylo doloženo stanovisko správce povodí, tj. Povodí Vltavy, státní podnik, závod Dolní Vltava ze dne 17.10.2019, zn.: PVL-42163/2019/240-Ma. Povinnost mít toto stanovisko vychází z vyhlášky č. 503/2006 Sb., o podrobnější úpravě územního rozhodování, územního opatření a stavebního řádu, kde ve formuláři žádosti č. 6 pro společné povolení v příloze č. 13 je zakotvena povinnost předložit s žádostí stanovisko správce povodí, s výjimkou případů v ní uvedených. Stanovisko správce povodí zahrnuje stručný popis záměru, popis dotčeného vodního útvaru a závěr, že uvedený záměr je možný, neboť lze předpokládat, že nedojde ke zhoršení chemického a ekologického stavu dotčeného vodního útvaru povrchových vod a chemického a kvantitativního stavu útvaru podzemních vod, a že nebude znemožněno dosažení jejich dobrého stavu. Správce povodí souhlasí s povolovaným záměrem s podmínkami, které byly splněny, zapracovány do výrokové části rozhodnutí nebo jsou dány příslušnými ustanoveními zákona, a které by tedy vodoprávní úřad stanovil nadbytečně.

Vzhledem k tomu, že se jedná o stavbu, jejíž vlastnosti nemohou budoucí uživatelé ovlivnit, lze ji užívat v souladu s § 119 odst. 1 písm. b) stavebního zákona pouze na základě kolaudačního souhlasu. Písemnosti v řízení jsou doručovány postupem podle § 94m odst. 2 stavebního zákona.

Jako podklad pro rozhodnutí bylo vodoprávnímu úřadu spolu s žádostí předloženo závazné stanovisko Městského úřadu Kutná Hora, odboru regionálního rozvoje a územního plánování bez podmínek, ve kterém se uvádí, že je posuzovaný záměr přípustný. Záměr byl přezkoumán z hlediska souladu s politikou územního rozvoje a územně plánovací dokumentací a z hlediska uplatňování cílů a úkolů územního plánování. Záměr je situován severně od obce Bohdaneč, mimo vymezené zastavěné území obce, kde lze v souladu s jeho charakterem umisťovat stavby, zařízení a jiná opatření pouze pro zemědělství, lesnictví, vodní hospodářství. Z uvedeného vyplývá, že uvedený záměr není v rozporu s principy územního plánování, ani s nadřazenou územně plánovací dokumentací.

Stavba vzhledem ke svému charakteru nepodléhá technickobezpečnostnímu dohledu a zařazení do kategorie TBD, neboť není uvedena v taxativním výčtu § 3 vyhlášky č. 471/2001 Sb., o *technickobezpečnostním dohledu nad vodními díly*.

K pěší stezce, jako ke stavbě vedlejší souboru staveb, vydal Obecní úřad Zbraslavice, stavební úřad, jako stavební úřad příslušný k umístění a povolení této stavby závazné stanovisko podle § 94j odst. 2 stavebního zákona dne 9.6.2020, č.j.: 95/2020 – 2. Výst.

Vodoprávní úřad zajistil vzájemný soulad předložených závazných stanovisek dotčených orgánů vyžadovaných zvláštními předpisy.

Podmínky dotčených orgánů, účastníků řízení a správců sítí jsou součástí projektové dokumentace nebo byly zahrnuty do podmínek tohoto rozhodnutí v rozsahu, ve kterém se dotýkaly této předmětné stavby.

Podmínky účastníků řízení, správců technické infrastruktury a dotčených orgánů, které překračují pravomoc svěřenou správnímu orgánu zákonem, jsou občanskoprávního charakteru, nebo jsou dány příslušnými právními předpisy, a které by tedy vodoprávní úřad stanovil neoprávněně nebo nadbytečně, do výrokových částí rozhodnutí zahrnuty nebyly.

Vodoprávní úřad v provedeném řízení přezkoumal předloženou žádost a posoudil ji podle § 94o odst. 1, 2 a 3 stavebního zákona a z dalších hledisek uvedených v ustanoveních vodního zákona, zákona o

vodovodech a kanalizacích, stavebního zákona a v jejich prováděcích předpisech, projednal ji s účastníky řízení a s dotčenými správními úřady a zjistil, že jejím uskutečněním nebo užíváním nejsou ohroženy zájmy chráněné zákony a zvláštními předpisy. Při přezkoumání žádosti, projednání věci s účastníky řízení a na základě shromážděných právně významných skutečností nebyly shledány důvody bránící povolení, které vydal podle a § 13a vyhlášky č. 503/2006 Sb., o podrobnější úpravě územního rozhodování, územního opatření a stavebního řádu.

Dále vodoprávní úřad posoudil záměr z hlediska zájmů daných § 23a vodního zákona, platným Národním plánem povodí Labe a Plánem dílčího povodí Dolní Vltavy, a dospěl k závěru, že je možný, protože lze předpokládat, že jeho realizací nedojde ke zhoršení stavu dotčeného vodního útvaru, a že záměrem nebude znemožněno dosažení dobrého stavu dotčeného vodního útvaru.

Vodoprávní úřad rozhodl, jak je uvedeno ve výroku rozhodnutí, za použití ustanovení právních předpisů ve výroku uvedených.

Účastníci řízení:

Petr Jůna, Farma Ostrov s.r.o., Pavel Musil, Jitka Vosáhlová, Richard Franci, Marie Franclová, Římskokatolická farnost Bohdaneč u Zbraslavic, Povodí Vltavy, státní podnik, závod Dolní Vltava, Archeologický ústav AV ČR Praha, v.v.i.

Účastníci společného územního a stavebního řízení ve věci výše uvedené stavby jsou určeni ustanovením § 94k stavebního zákona, tj.:

- dle § 94k písm. a) stavebník,
- dle § 94k písm. b) obec, na jejímž území má být požadovaný záměr uskutečněn,
- dle § 94k písm. c) vlastník stavby, na které má být požadovaný stavební záměr uskutečněn
- dle § 94k písm. d) vlastník předmětného pozemku, není-li sám stavebníkem, nebo ten kdo má jiné věcné právo k tomuto pozemku
- dle § 94k písm. e) osoba, jejíž vlastnické právo nebo jiné věcné právo k sousedním stavbám anebo sousedním pozemkům nebo stavbám na nich může být společným povolením přímo dotčeno

Poučení účastníků:

Proti tomuto rozhodnutí se lze odvolat podle § 81 a následujících správního řádu do 15 dnů ode dne jeho oznámení ke Krajskému úřadu Středočeského kraje podáním u zdejšího správního orgánu. Podané odvolání má podle § 85 odst. 1) správního řádu odkladný účinek.

Rozhodnutí je účastníkům oznámeno doručením stejnopisu do vlastních rukou. Do běhu lhůt se nezapočítává den, kdy došlo ke skutečnosti určující počátek lhůty. V případech doručování veřejnou vyhláškou se podle § 25 odst. 2 správního řádu písemnost považuje za doručenou patnáctým dnem po vyvěšení na úřední desce správního orgánu, který písemnost doručuje.

Odvolání se podává s potřebným počtem stejnopisů tak, aby jeden stejnopis zůstal správnímu orgánu a aby každý účastník dostal jeden stejnopis. Nepodá-li účastník potřebný počet stejnopisů, vyhotoví je správní orgán na náklady účastníka. Odvoláním lze napadnout výrokovou část rozhodnutí, jednotlivý výrok nebo jeho vedlejší ustanovení. Odvolání jen proti odůvodnění rozhodnutí je nepřípustné. V případě doručování veřejnou vyhláškou není odvolatel v souladu s § 144 odst. 5 správního řádu povinen podávat odvolání s potřebným počtem stejnopisů.

Vodoprávní úřad po dni nabytí právní moci stavebního povolení zašle stavebníkovi jedno vyhotovení ověřené projektové dokumentace a štítek obsahující identifikační údaje o povolené stavbě. Žadatel je povinen štítek před zahájením stavby umístit na viditelném místě u vstupu na staveniště a ponechat jej tam až do dokončení stavby, případně do vydání kolaudačního souhlasu; rozsáhlé stavby se mohou označit jiným vhodným způsobem s uvedením údajů ze štítku.

Společné povolení má podle § 94p odst. 5 stavebního zákona platnost 2 roky. Stavba nesmí být zahájena, dokud rozhodnutí nenabude právní moci.

Tato vyhláška bude vyvěšena na úřední desce obce Bohdaneč po dobu 15 dnů. Ve smyslu ustanovení § 25 odst. 2 správního řádu bude oznámení též zveřejněno způsobem umožňujícím dálkový přístup a **vyvěšeno na úřední desce Městského úřadu Kutná Hora.** Dnem vyvěšení je pak první den vyvěšení písemnosti na úřední desce MěÚ Kutná Hora. **Rozhodnutí s vyznačeným datem vyvěšení a sejmutí zašle obec Bohdaneč zpět na adresu zdejšího odboru.**

Ing. Martina Pospíšilová
oprávněná úřední osoba
referent odboru

VYVĚŠENO dne:
Razítko, podpis

SEJMUTO dne:
Razítko, podpis

Poplatek:

Správní poplatek podle zákona č. 634/2004 Sb., o správních poplatcích položky 18 odst. 1 písm. h) ve výši 3000 Kč byl zaplacen dne 7.8.2020.

Obdrží:

účastníci řízení dle § 94k písm. a) až d) stavebního zákona a další účastníci řízení (dodejky)

Obec Bohdaneč, IDDS: xxdbffn

Petr Jůna, Havlíčkovo náměstí č.p. 518/23, Kutná Hora-Vnitřní Město, 284 01 Kutná Hora 1

Farma Ostrov s.r.o., IDDS: ydycbdd

Pavel Musil, Senožaty č.p. 250, 394 56 Senožaty

Jitka Vosáhlová, Františka Škroupa č.p. 2333/37, 434 01 Most 1

Richard Francl, Hlohov č.p. 39, Číhošť, 584 01 Ledeč nad Sázavou

Marie Franclová, Bohdaneč č.p. 98, 285 25 Bohdaneč u Zbraslavic

Římskokatolická farnost Bohdaneč u Zbraslavic, Bohdaneč č.p. 8, 285 25 Bohdaneč u Zbraslavic

Povodí Vltavy, státní podnik, závod Dolní Vltava, IDDS: gg4t8hf

Archeologický ústav AV ČR Praha, v.v.i., pracoviště Kutná Hora, IDDS: fxcng6z

dotčené správní úřady

Městský úřad Kutná Hora, odbor životního prostředí, Havlíčkovo náměstí č.p. 552/1, Kutná Hora-Vnitřní Město, 284 24 Kutná Hora 1


Obecní úřad Zbraslavice, stavební úřad, IDDS: rkbk3mw

K vyvěšení na úřední desce po dobu 15 dní:

Městský úřad Kutná Hora, kancelář tajemníka, Havlíčkovo náměstí č.p. 552, 284 01 Kutná Hora 1

Obec Bohdaneč, IDDS: xxdbffn

Grafická příloha: Situace stavby

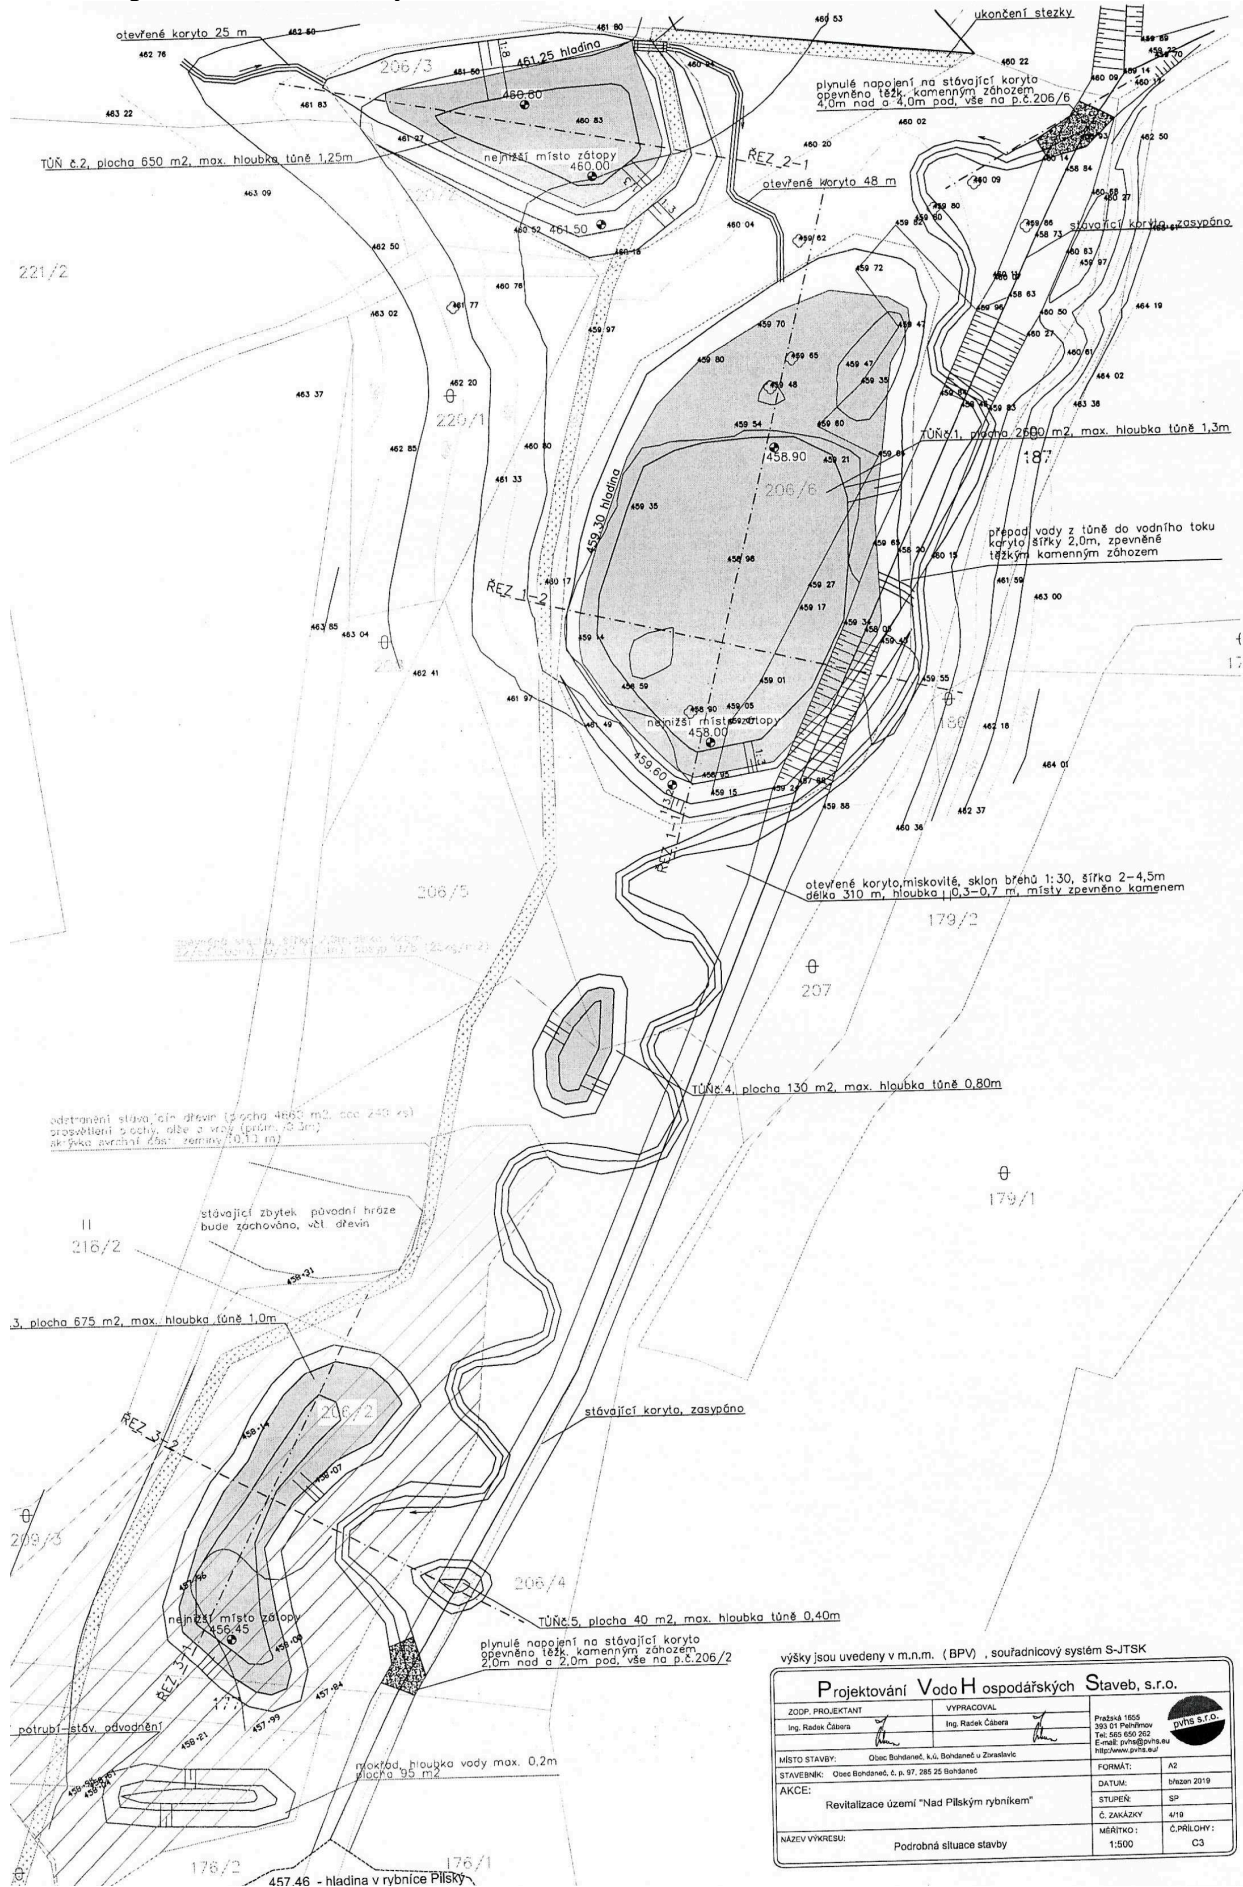

výšky jsou uvedeny v m.n.m. (BPV) , souřadnicový systém S-JTSK

Projektování VodoHospodářských Staveb, s.r.o.		Praha 1650 303 01 Pěchřov Tel: 565 600 262 E-mail: projekt@vhs.eu http://www.vhs.eu/	
ZODP. PROJEKTANT Ing. Radek Čábera	VYPRACOVAL Ing. Radek Čábera		
MÍSTO STAVBY: Stavěbník: AKCE:	Obec Bohdaneč, k.ú. Bohdaneč u Zoradčovic Obec Bohdaneč, č.p. 97, 285 25 Bohdaneč Revitalizace území "Nad Pliškým rybníkem"	FORMÁT: DATUM: STUPEŇ: Č. ZAKÁZKY: MĚŘÍTKO:	A2 březen 2019 SP 4719 Č. PŘÍLOHY: C3
NÁZEV VÝKRESU:	Podrobná situace stavby	MĚŘÍTKO: 1:500	Č. PŘÍLOHY: C3