

<b>Praha:</b>	02.07.2021	<b>Dopravní značení</b>
<b>Číslo jednací:</b>	078685/2021/KUSK-DOP/Nech	<b>K.H. s.r.o.</b>
<b>Spisová značka:</b>	SZ_078685/2021/KUSK	<b>Potoční 259</b>
<b>Oprávněná úřední osoba:</b>	Eva Nechmačová	<b>284 01 Kutná Hora</b>
<b>Značka:</b>	DOP/Nech	

## VEŘEJNÁ VYHLÁŠKA OPATŘENÍ OBECNÉ POVAHY

### STANOVENÍ PŘECHODNÉ ÚPRAVY PROVOZU NA SILNICI I. TŘÍDY

Krajský úřad Středočeského kraje, Odbor dopravy, jako příslušný orgán státní správy ve věcech provozu na pozemních komunikacích, podle § 124 odst. 4 písm. b) zákona č.361/2000 Sb., o provozu na pozemních komunikacích a o změnách některých zákonů (zákon o silničním provozu), ve znění pozdějších předpisů, na základě žádosti společnosti Dedeman, spol. s r.o., IČ: 28935390, Sabinova 707/7, 130 00 Praha 3 zast. na základě plné moci společnosti Dopravní značení K.H. s.r.o., sídlo: Potoční 259, Karlov, 284 01 Kutná Hora, IČO: 03893278, podané dne 22.06.2021, doložené písemným vyjádřením Krajského ředitelství policie Středočeského kraje, DI Kutná Hora ze dne 09.06.2021, č.j. KRPS-132682-3/ČJ-2021-010506-ZZ a souhlasem Ředitelství silnic a dálnic ČR, ze dne 08.06.2021,

#### stanovuje

podle § 77 odst. (1) písm. b) zákona o silničním provozu v návaznosti na ust. § 77 odst. (5) zákona o silničním provozu a § 171 zákona č. 500/2004 Sb., správní řád, ve znění pozdějších předpisů přechodnou úpravu provozu na silnici I/2 v Kutné Hoře v ul. Československých legionářů, Štefánikova, Masarykova a Na Valech z důvodu úplné uzavírky silnice III/03321 při závodech veteránů „VETERAN RALLYE 2021“ a vedení objízdné trasy po silnici I/2 dle předloženého schváleného dopravně inženýrského opatření, které je nedílnou součástí tohoto stanovení.

**Osoba zodpovědná za umístění, údržbu a demontáž dopravního značení:** Dopravní značení K.H. s.r.o., sídlo: Potoční 259, Karlov, 284 01 Kutná Hora, IČO: 03893278, kontaktní osoba: Bc. Jaroslav Nepraš, tel.:602 514 933

**Podmínky provedení dopravního značení:**

1. Dopravní značení musí svým provedením odpovídat vyhlášce č. 294/2015 Sb., ČSN EN 12 899-1, kterou se doplňují vzorové listy VL 6.1 a zákonu o silničním provozu. Dopravní značení bude provedeno a instalováno v souladu s TP 66 Zásady pro označování pracovních míst na pozemních komunikacích (II. vydání).
2. Osoba zodpovědná za umístění, údržbu a demontáž dopravního značení je povinna po celou dobu užití DZ zajistit okamžitou a nepřetržitou údržbu DZ tak, aby byla zajištěna jeho plná funkčnost. Dopravní značení musí být pravidelně kontrolováno.
3. Orgány Policie ČR mají právo kontroly a předložení dalších podmínek zajišťujících bezpečnost a plynulost silničního provozu.
4. Krajský úřad Středočeského kraje, Odbor dopravy, si vyhrazuje právo stanovení změnit, nebo doplnit, jestliže to bude vyžadovat změna silničního provozu nebo veřejný zájem.
5. Veškeré přechodné dopravní značení bude umístěno tak, aby nezasahovalo do rozhledových poměrů při výjezdu z vedlejších komunikací.

**Platnost stanovení: 14.08.2021 – 15.08.2021****Odůvodnění**

Krajský úřad Středočeského kraje, Odbor dopravy, stanovil přechodnou úpravu provozu na základě návrhu žadatele po písemném vyjádření Krajského ředitelství policie Středočeského kraje, DI Kutná Hora a Ředitelství silnic a dálnic ČR, Závodu Praha. Nedílnou součástí tohoto stanovení je příloha dopravního opatření.

Krajský úřad Středočeského kraje, Odbor dopravy, v souladu s ust. § 77 odst. (5) zákona o silničním provozu nedoručoval návrh opatření obecné povahy a nevyzýval dotčené osoby k podávání připomínek nebo námitek. Opatření obecné povahy dle ust. § 77 odst. (5) zákona o silničním provozu nabývá účinnosti pátým dnem po vyvěšení.

Krajský úřad Středočeského kraje, Odbor dopravy, na základě výše uvedeného oznamuje veřejnou vyhláškou opatření obecné povahy ve věci stanovení přechodného dopravního značení na silnici č. I/2.

**Poučení o odvolání**

Proti opatření obecné povahy dle ust. § 173 odst. (2) správního řádu nelze podat opravný prostředek. Opatření obecné povahy nabývá dle § 77 odst. (5) zákona o silničním provozu účinnosti pátým dnem vyvěšení veřejné vyhlášky.

*(otisk úředního razítka)*

**Eva Nechmačová**

odborný referent silničního hospodářství

**Toto opatření obecné povahy musí být vyvěšeno po dobu 15 dnů.**

Vyvěšeno dne: .....

Sejmuto dne: .....

Razítko a podpis orgánu, který potvrzuje vyvěšení a sejmutí opatření obecné povahy.

*Právní účinky doručení má výhradně doručení veřejnou vyhláškou prostřednictvím úřední desky Krajského úřadu Středočeského kraje.*

**Příloha:**

2 x situace dopravního značení

**Obdrží:**

- Dopravní značení K.H. s.r.o., Potoční 259, Karlov, 284 01 Kutná Hora, ID datové schránky: vqvyyyq
- ŘSD ČR, Závod Praha, Na Pankráci 56, 140 00 Praha 4, ID datové schránky: zjq4rhz
- Krajské ředitelství policie Středočeského kraje, DI Kutná Hora, ID datové schránky: 2dtai5u
- Krajský úřad Středočeského kraje, **zveřejnění na úřední desce**
- Městský úřad Kutná Hora, Havlíčkovo náměstí 552/1, 284 01 Kutná Hora, ID datové schránky: b65bfx3, (s žádostí o zveřejnění dokumentu na úřední desce a o zpětné zaslání dokumentu s vyznačením data vyvěšení a sejmutí)

Pi. 1 křeps. 162682-1103-2021-010806

1 kř 2


Závody veteránů  
Kutná Hora – Kaňk  
Uzavírka silnice III/03321

IP 22 – POZOR silnice III/03321 Kutná Hora – Kaňk  
UZAVŘENA

POLICIE ČESKÉ REPUBLIKY  
KRAJSKÉ ŘEDITELSTVÍ POLICIE  
STŘEDOČESKÉHO KRAJE  
ÚZEMNÍ ODBOR KUTNÁ HORA  
DOPRAVNÍ INSPEKTORÁT  
POŠTOVNÍ SCHRÁNKA 79  
284 29 KUTNÁ HORA

por. Zdeněk Žák, DiS.  
315 449


Dokument je poselstvem elektronickým poselstvem  
Podpisatel: Středočeský kraj - Krajský úřad  
Opatření, OJ: Středočeský kraj  
Seznam č. cert.: 2233291  
Vydavatel cert.: Fotogram Qualified CA 4  
Datum a čas: 07.07.2021 08:29:47  
Titul:   
Město:

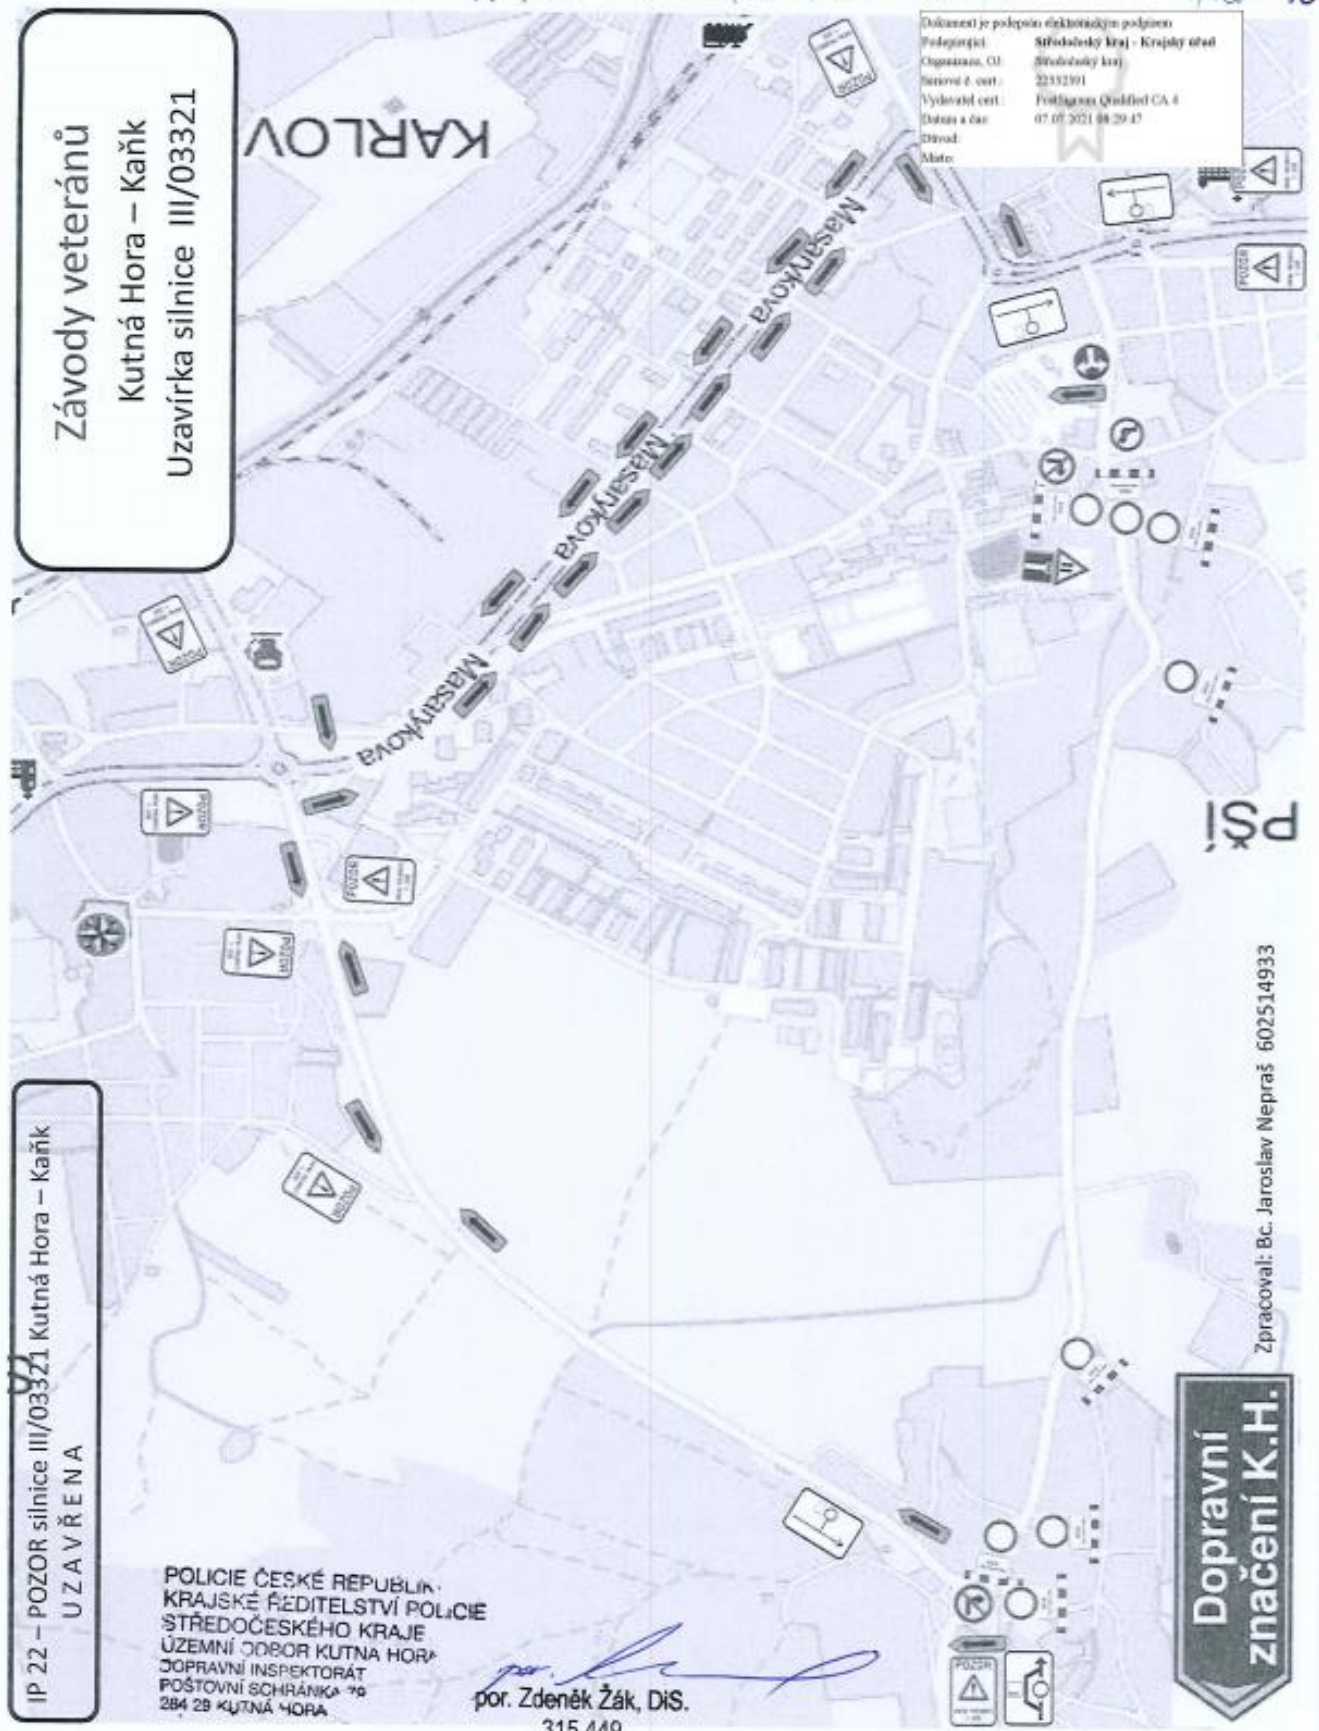

Dopravní značení K.H.

Zpracoval: Bc. Jaroslav Nepraš 602514933

P-2 LPMS-1326P2-1100-2021-010006 16.11.2021 3

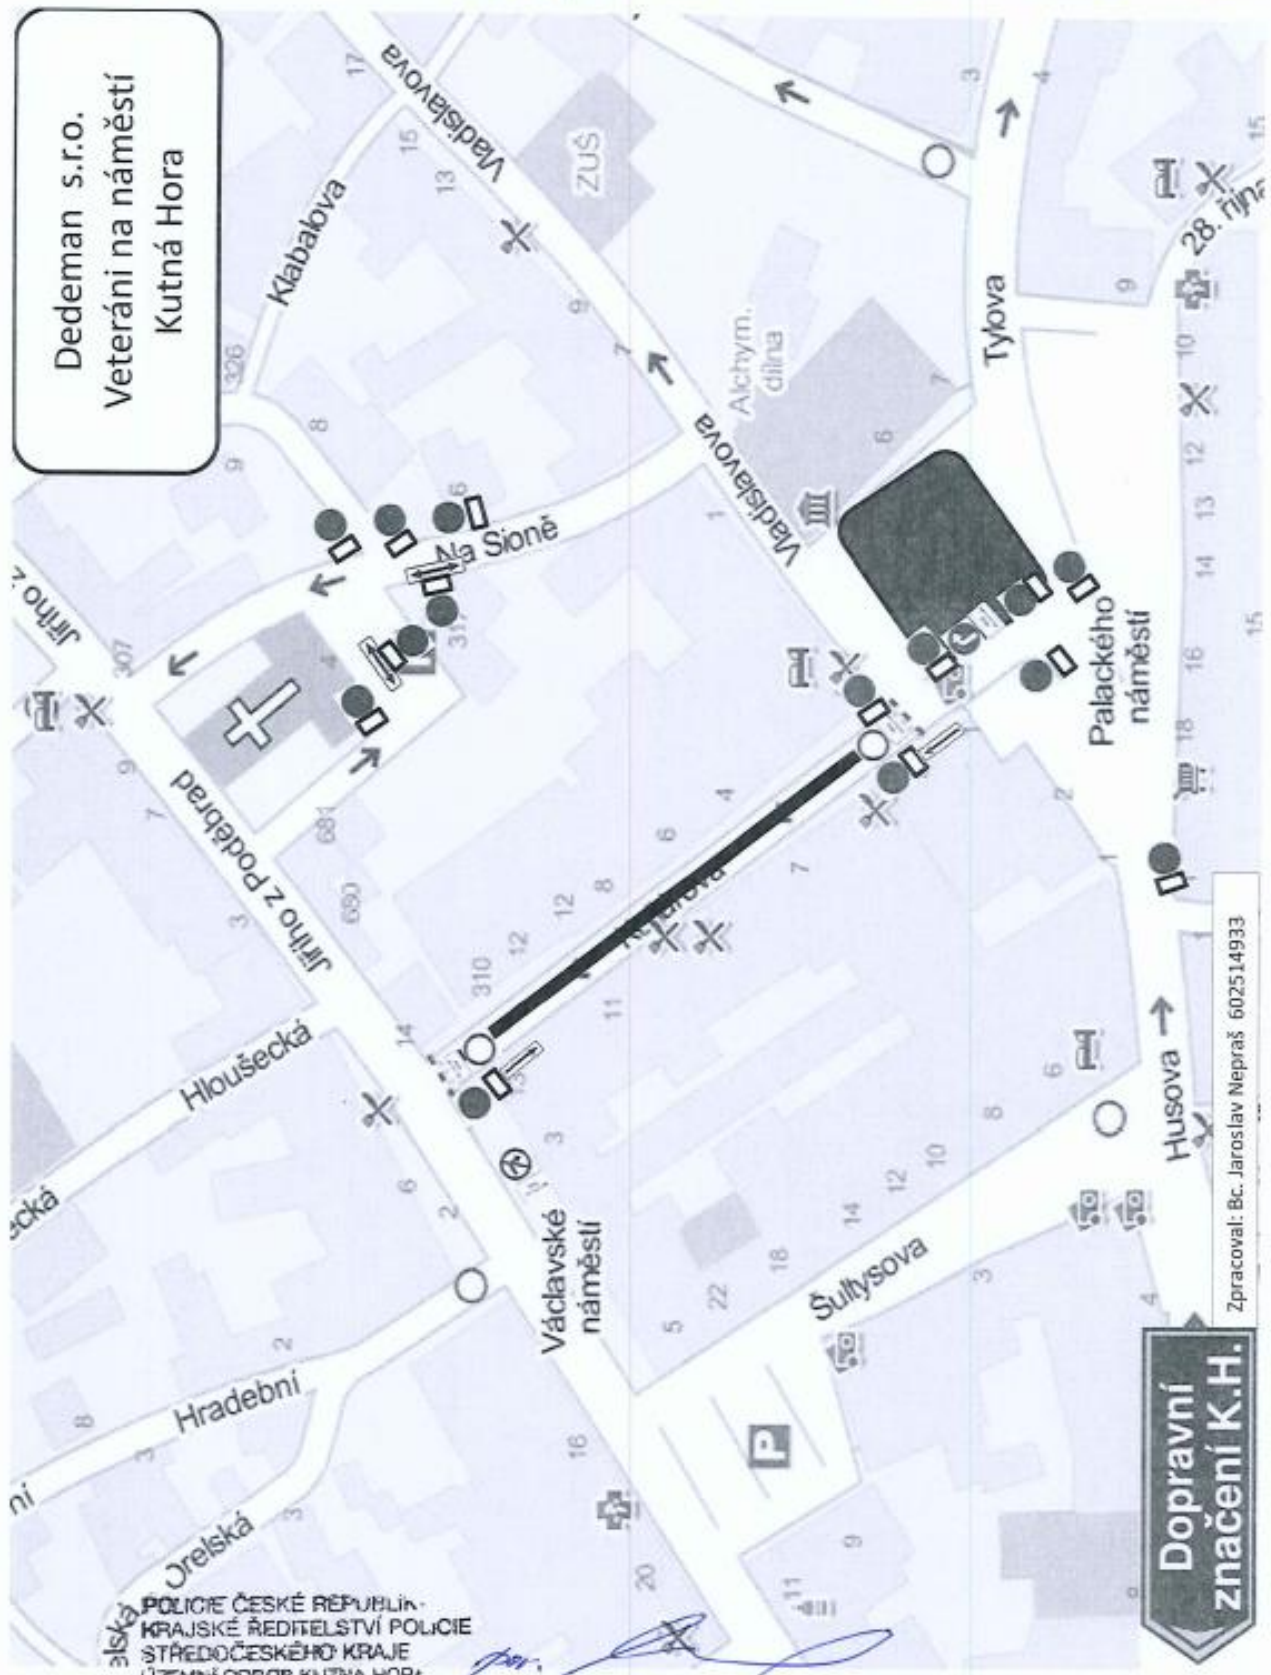

Dedeman s.r.o.  
Veteráni na náměstí  
Kutná Hora


Dopravní  
značení K.H.

Zpracoval: Bc. Jaroslav Nepraš 602514933

POLICE ČESKÉ REPUBLIKY  
KRAJSKÉ ŘEDITELSTVÍ POLICIE  
STŘEDOČESKÉHO KRAJE  
ÚZEMNÍ ODDĚLENÍ KUTNÁ HORA  
DOPRAVNÍ INSPEKTORÁT  
POŠTOVNÍ SCHránKA 79  
284 29 KUTNÁ HORA

por. Zdeněk Žák, DIS.  
315 449

Pr. 1 kops - 122682-2180 - 2021-01006 *Blif*

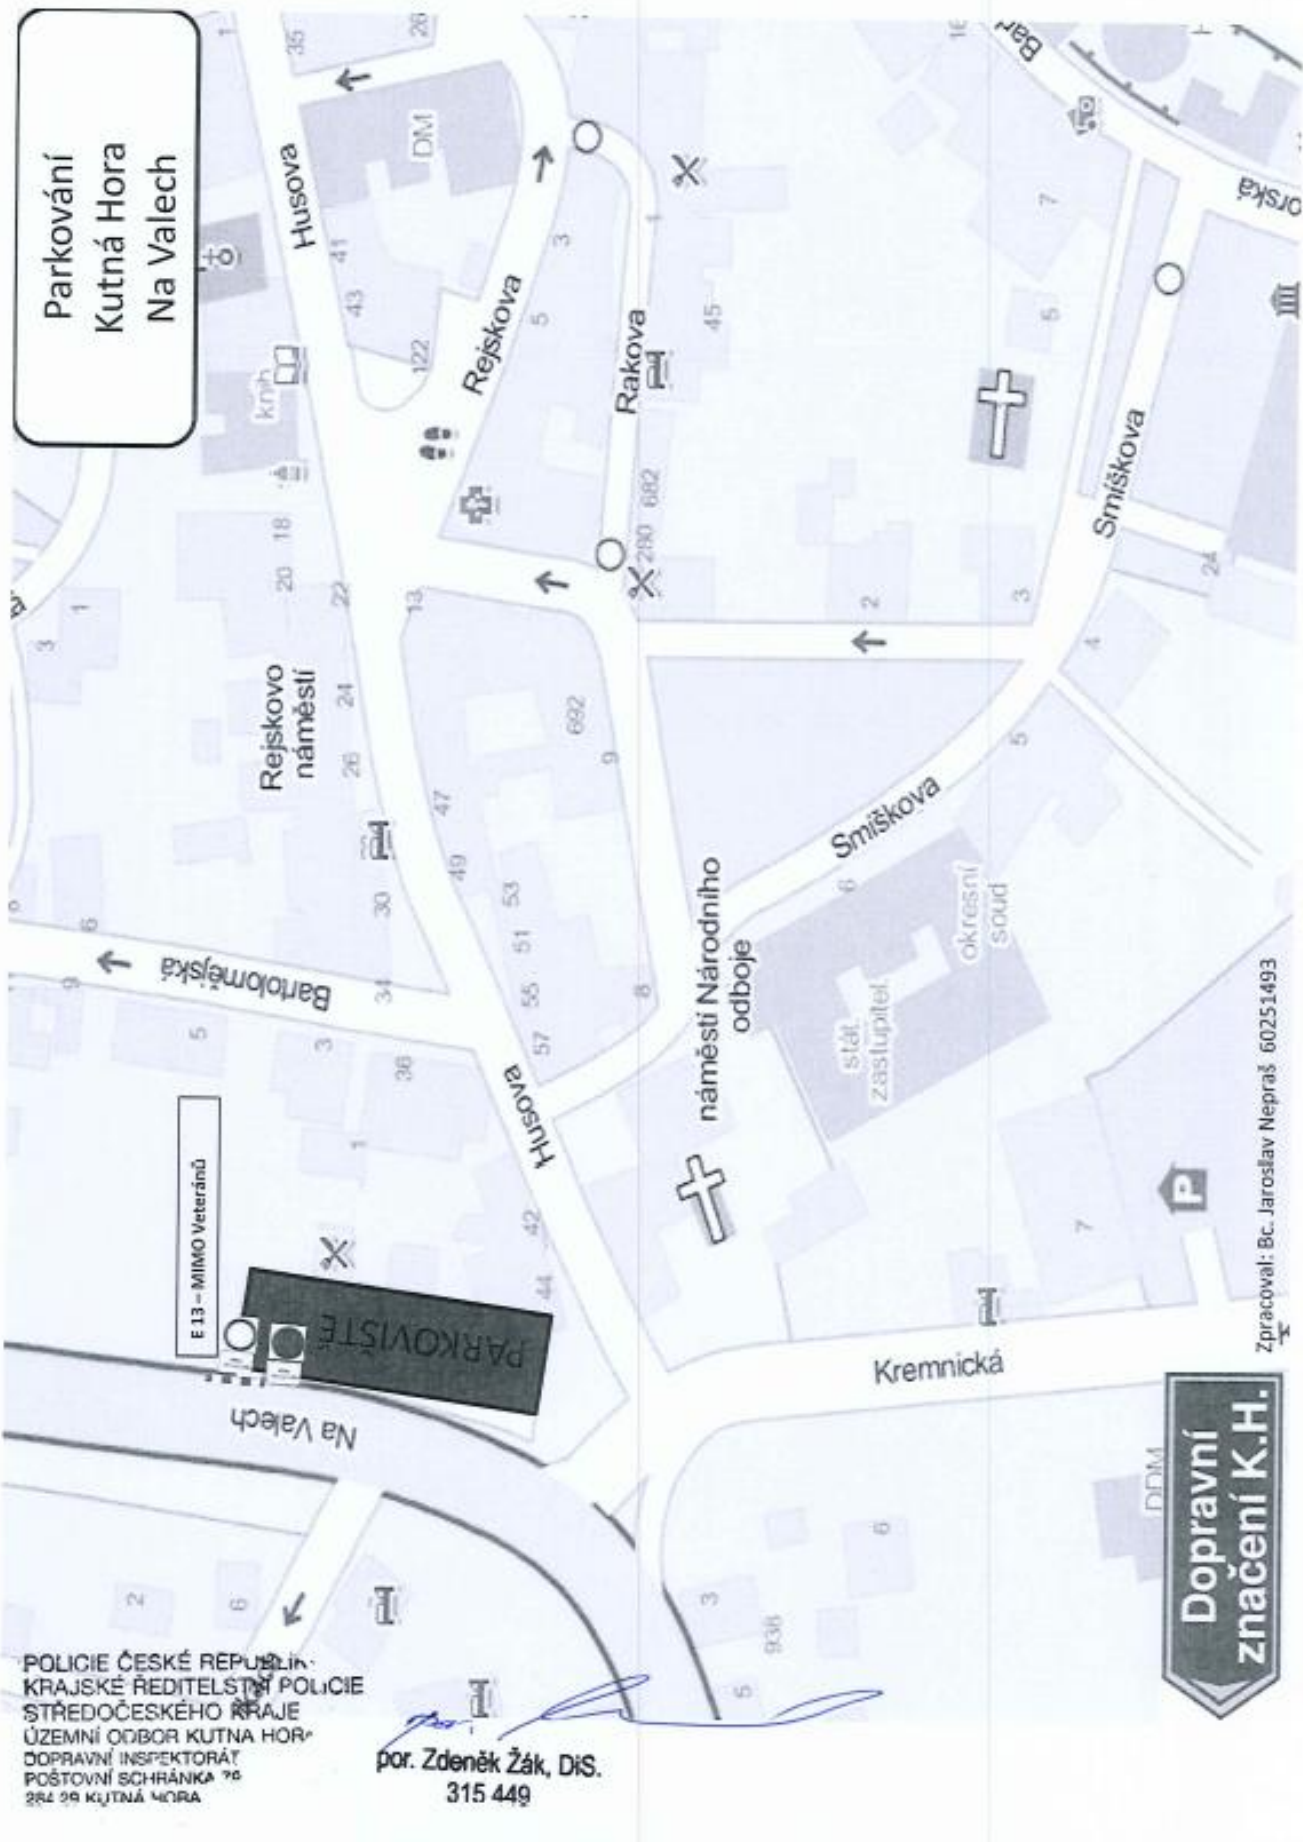

Parkování  
Kutná Hora  
Na Valech

E 13 - MIMO Veteránů

PARKOVISTE

Dopravní  
značení K.H.

POLICIE ČESKÉ REPUBLIKY  
KRAJSKÉ ŘEDITELSTVÍ POLICIE  
STŘEDOČESKÉHO KRAJE  
ÚZEMNÍ ODBOJ KUTNÁ HORA  
DOPRAVNÍ INSPEKTORÁT  
POŠTOVNÍ SCHránKA 78  
284 29 KUTNÁ HORA

*Zdeněk Žák*  
por. Zdeněk Žák, DiS.  
315 449

Zpracoval: Bc. Jaroslav Nepřaš 60251493