

<b>Praha:</b>	23.03.2022	<b>Pan</b>
<b>Číslo jednací:</b>	027475/2022/KUSK-1-DOP/Nech	<b>Josef Tříška</b>
<b>Spisová značka:</b>	SZ_027475/2022/KUSK	Za Černým mostem 266
<b>Oprávněná úřední osoba:</b>	Eva Nechmačová	198 00 PRAHA 9
<b>Značka:</b>	DOP/Nech	

## **VEŘEJNÁ VYHLÁŠKA, NÁVRH OPATŘENÍ OBECNÉ POVAHY**

### **OZNÁMENÍ NÁVRHU PŘECHODNÉ ÚPRAVY PROVOZU NA SILNICI I/2 DOČASNÝ ZÁKAZ ZASTAVENÍ SILNIČNÍCH VOZIDEL NA SILNICI I/2, UL. MASARYKOVA A VÍTĚZNÁ V KUTNÉ HOŘE**

Krajský úřad Středočeského kraje, Odbor dopravy, jako silniční správní úřad příslušný ve věcech silnic I. třídy dle § 40 odst. (3) písm. d) zákona č. 13/1997 Sb., o pozemních komunikacích, ve znění pozdějších předpisů, (dále jen „zákon o pozemních komunikacích“), na základě návrhu pana Josefa Tříšky, IČ: 471 38 289, Za Černým mostem 266, 198 00 Praha 9 (dále jen „žadatel“), podané dne 25.02.2022, doložené písemným vyjádřením Krajského ředitelství policie Středočeského kraje, DI Kutná Hora, ze dne ze dne 22.12.2021 č.j. KRPS-317293-1/ČJ-2021-010506-ZZ a souhlasem Ředitelství silnic a dálnic, Správy Praha ze dne 05.01.2022, zn.: RSD-2347/2022-1,

#### **oznamuje dočasný zákaz zastavení silničních vozidel**

dle § 19a zákon o pozemních komunikacích, § 171 a násl. části šesté zákona č. 500/2004 Sb., správní řád, ve znění pozdějších předpisů (dále jen „správní řád“) na silnici č. I/2, ulice Masarykova a Vítězná v Kutné Hoře, dne 15.04.2022 – 19.04.2022, v rámci akce „Sedlecká pout“ - vyparkování ulic Masarykova a Vítězná v Kutné Hoře dle přiloženého schváleného dopravně inženýrského opatření.

**Termín dočasného zákazu zastavení: 15.04.2022, 06:00 hod. – 19.04.2022, 04:00 hod.**

**Odpovědná osoba za osazení, údržbu a demontáž: Josef Tříška, tel.: 724 050 491**

#### **Odůvodnění**

Krajský úřad Středočeského kraje, Odbor dopravy, oznamuje návrh přechodné úpravy provozu na základě návrhu žadatele po písemném vyjádření Krajského ředitelství policie Středočeského kraje, DI Kutná Hora a Ředitelství silnic a dálnic ČR, Správy Praha. Nedílnou součástí tohoto stanovení je příloha dopravního opatření.

Dle § 19a odst. 3 zákona o pozemních komunikacích návrh opatření obecné povahy musí být

zveřejněn nejméně po dobu 10 dnů. Dotčenou osobou, která může k tomuto návrhu podávat námitky, je pouze vlastník a správce pozemní komunikace, jíž se má opatření týkat, a jde-li o opatření vydávané na návrh podle odstavce 2, také navrhovatel. Lhůta pro podávání námitek činí 10 dnů ode dne zveřejnění návrhu opatření obecné povahy.

Příslušné dopravní značky dočasného zákazu zastavení silničních vozidel musí být umístěny na pozemní komunikaci nejméně 7 dní před prvním dnem dočasného zákazu.

*(otisk úředního razítka)*

**Eva Nechmačová**

odborný referent silničního hospodářství

**Tento návrh opatření obecné povahy musí být vyvěšen po dobu nejméně 10 dnů.**

Vyvěšeno dne: .....

Sejmuto dne: .....

Razítko a podpis orgánu, který potvrzuje vyvěšení a sejmutí opatření obecné povahy.

**Příloha:** situace dopravního značení


**Obdrží:**

- Josef Tráška, Za Černým mostem 266, 198 00 Praha 9, poštou
- ŘSD ČR, Správa Praha, Na Pankráci 56, 140 00 Praha 4, ID datové schránky: zjq4rhz
- Krajské ředitelství policie Středočeského kraje, DI Kutná Hora, ID datové schránky: 2dtai5u

**S žádostí o zveřejnění dokumentu na úřední desce po dobu nejméně 10 dnů a o zpětné zaslání dokumentu s vyznačením data vyvěšení a sejmutí:**

- Krajský úřad Středočeského kraje, Zborovská 11, 150 21 Praha 5 Smíchov, zde
- Město Kutná Hora, Havlíčkovo náměstí 552/1, 28401 Kutná Hora, ID datové schránky: b65bfx3

Tradiční Sedlecká pouť  
 Na špici – objízdná trasa  
 B 28 – 7 dní předem

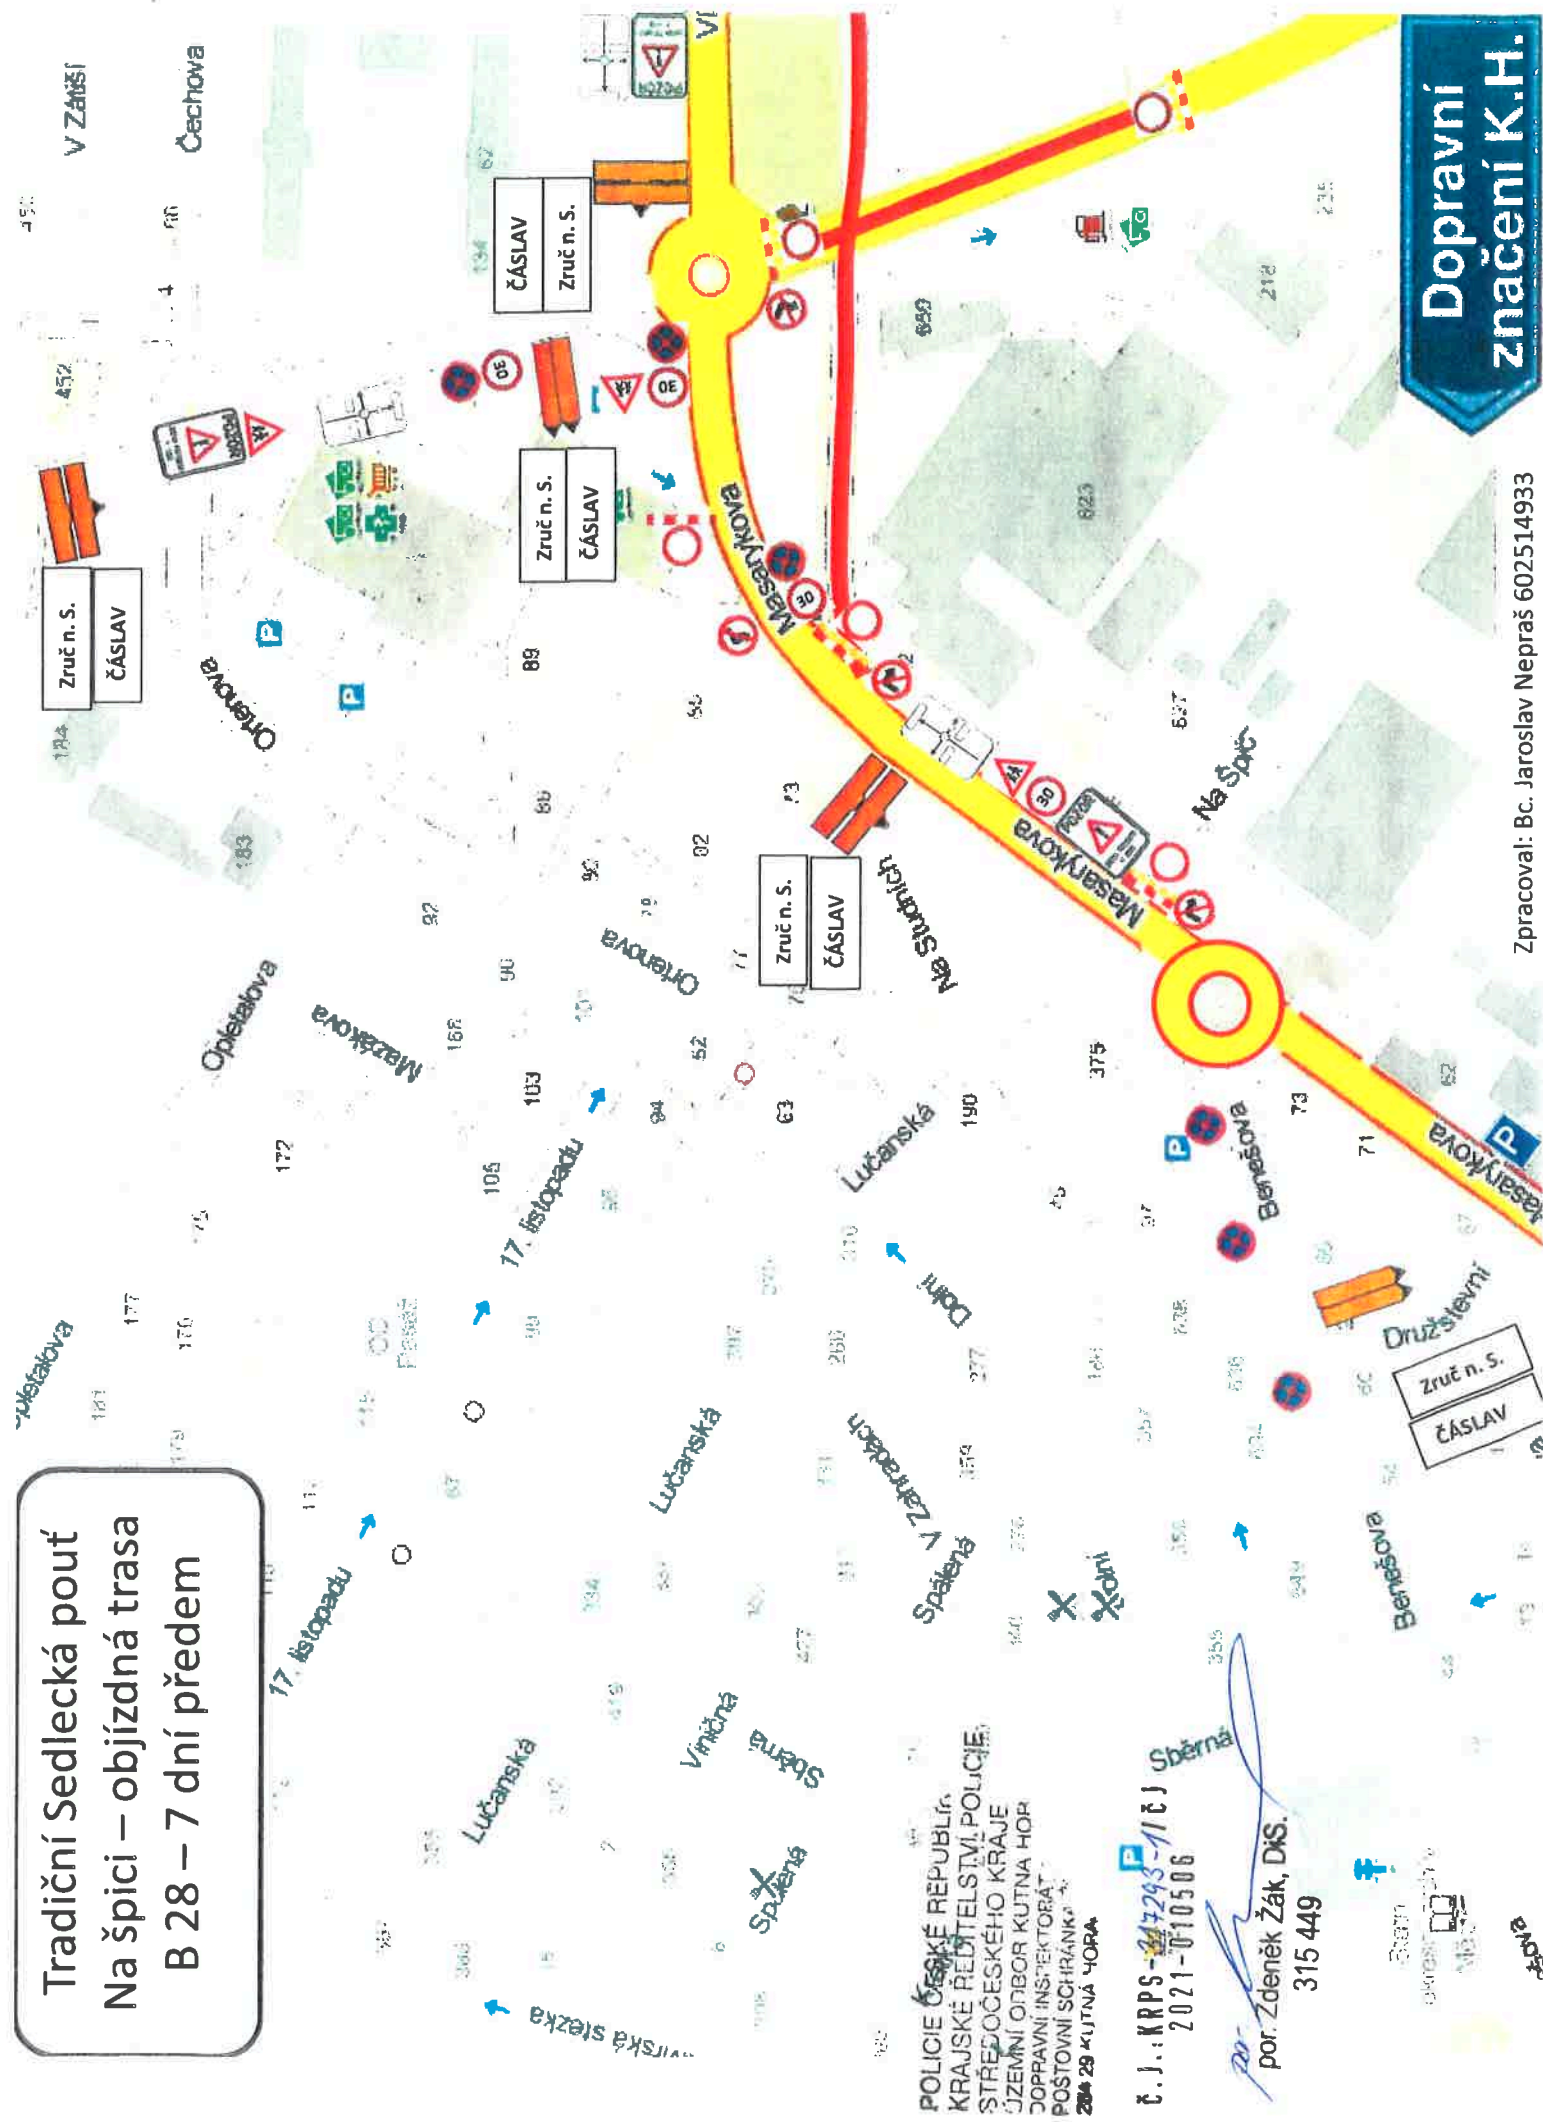


Dopravní značení K.H.

Zpracoval: Bc. Jaroslav Nepraš 602514933

POLICIE ČESKÉ REPUBLIKY  
 KRAJSKÉ ŘEDITELSTVÍ POLICIE  
 STŘEDOCESKÉHO KRAJE  
 ÚJEMNÍ ODBOR KUTNA HORA  
 DOPRAVNÍ INSPEKTORÁT  
 PŮSTOVNÍ SCHRÁNKA  
 284 29 KUTNÁ HORA

Č. J. KRPS - 247293-1/ČJ  
 2021-010506  
 por. Zdeněk Žák, DIS.  
 315 449

# Tradiční Sedlecká Pouť Stará Vítězná – Uzavírka

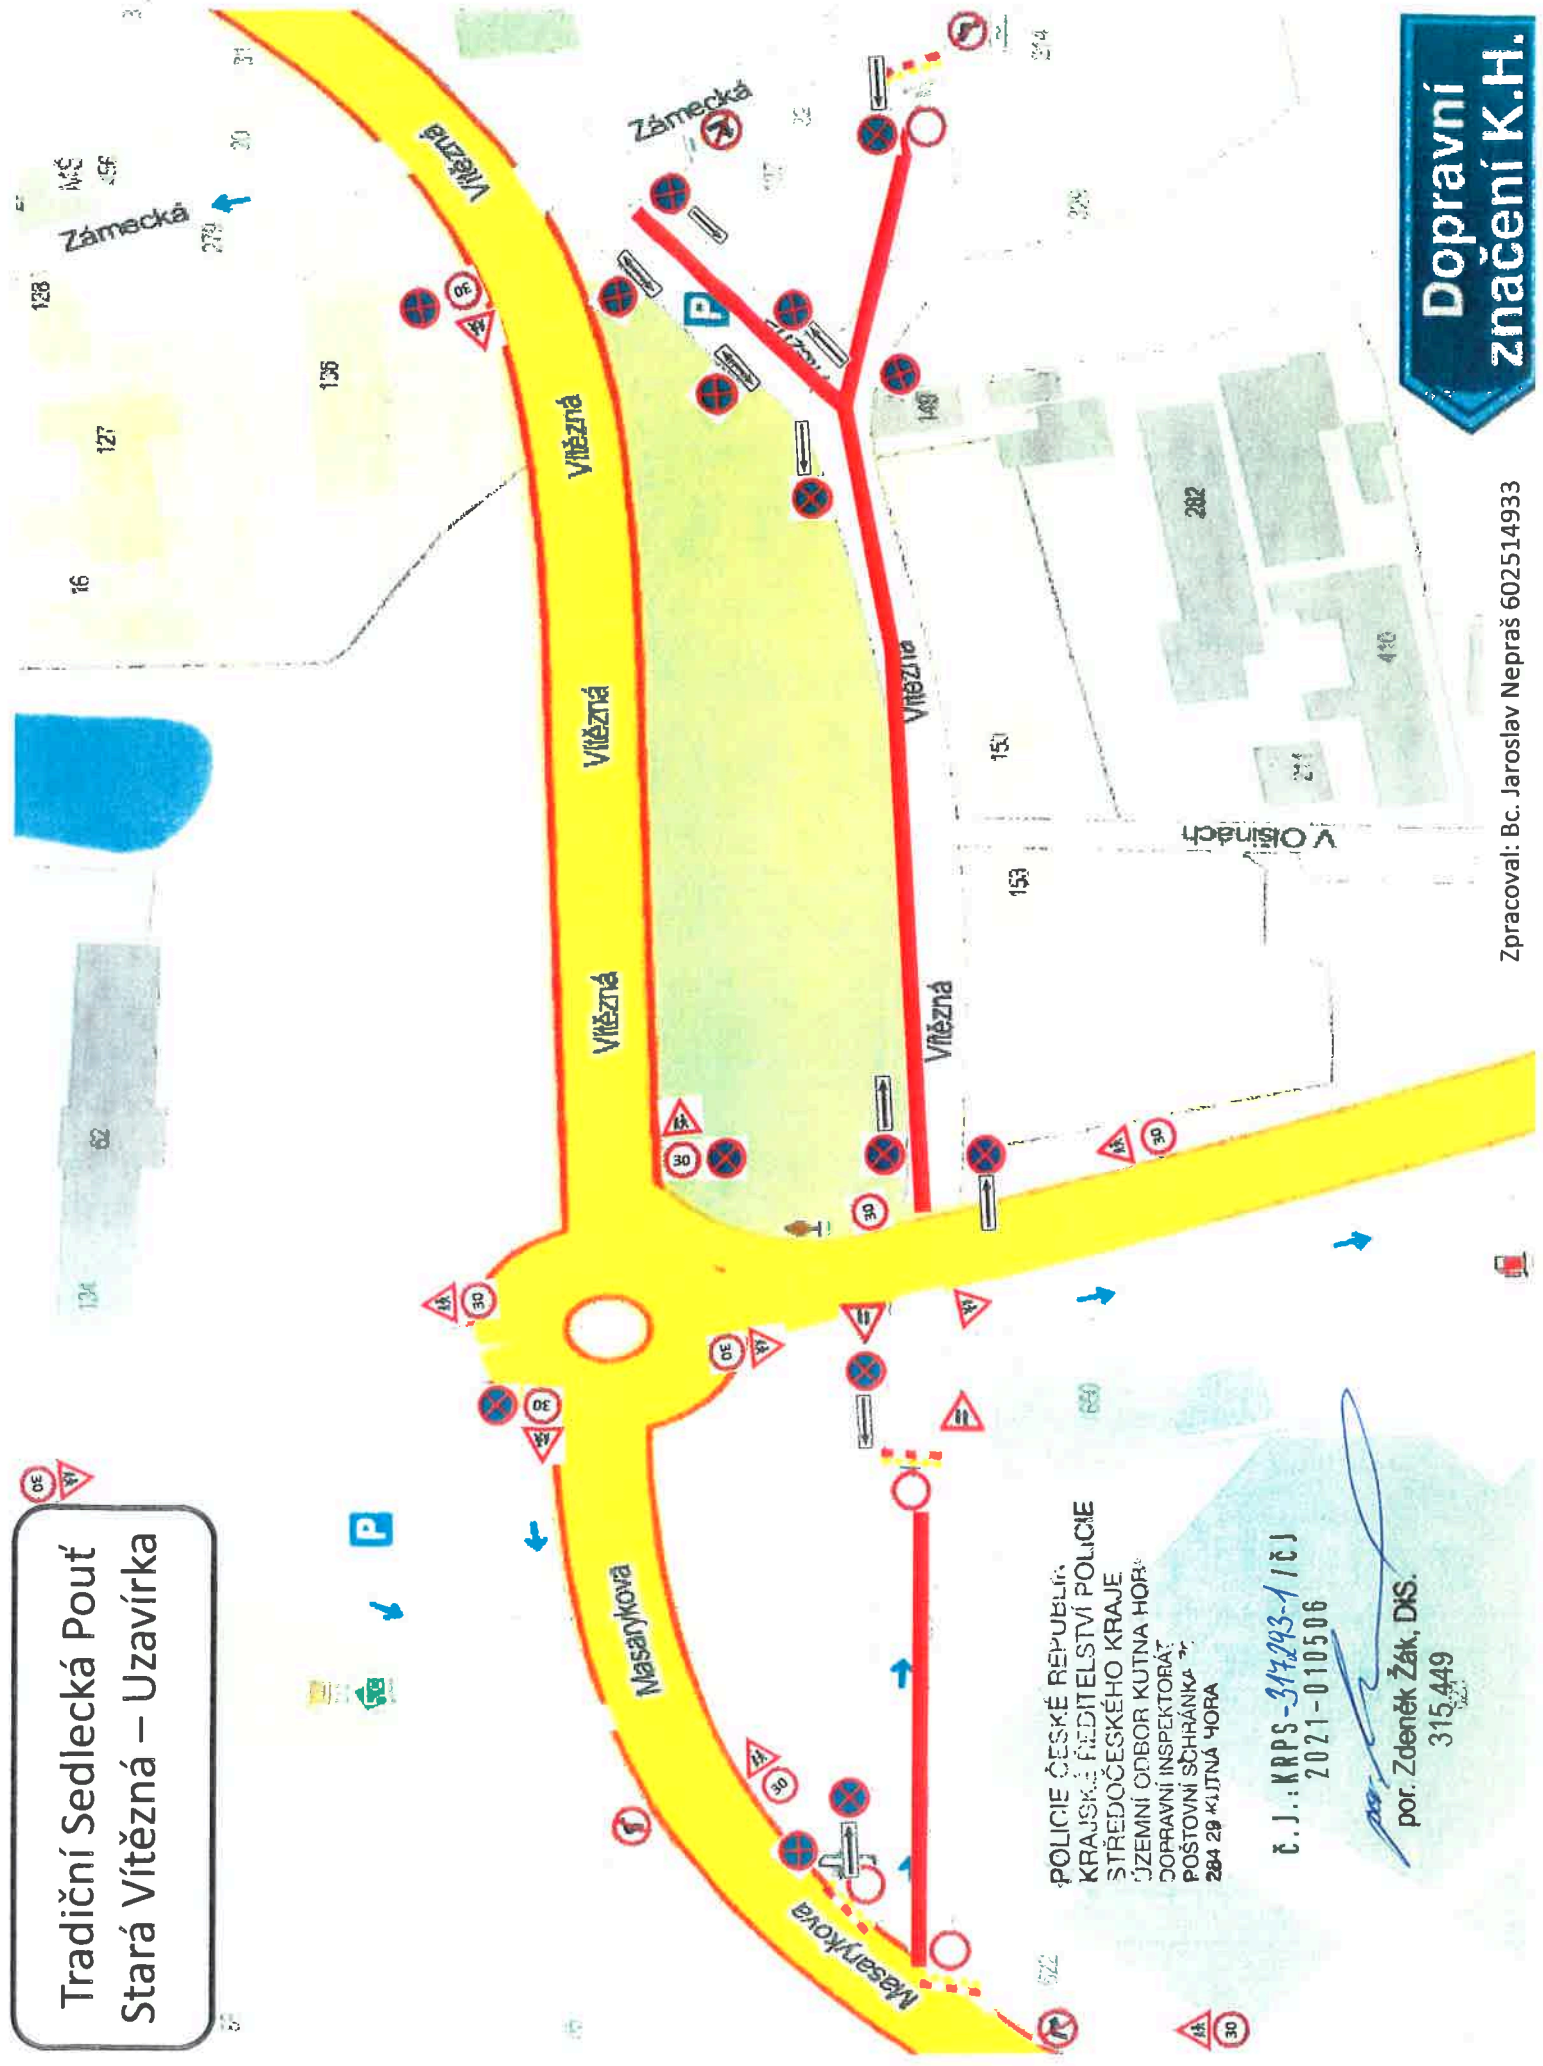

POLICIE ČESKÉ REPUBLIKY  
KRAJSKÉ ŘÍDITELSTVÍ POLICIE  
STŘEDOČESKÉHO KRAJE  
JZEMNÍ ODBOR KUTNÁ HORA  
DOPRAVNÍ INSPEKTORÁT  
POSTOVNÍ SCHRÁNKA  
284 28 KUTNÁ HORA


Č. J.: KRPS-317293-1/ČJ  
2021-010506

*Zdeněk Žák*  
por. Zdeněk Žák, DKŠ.  
315.449

Dopravní  
značení K.H.

Zpracoval: Bc. Jaroslav Nepraš 602514933

Tradiční Sedlecká pouť  
Čáslavská – obj. trasa

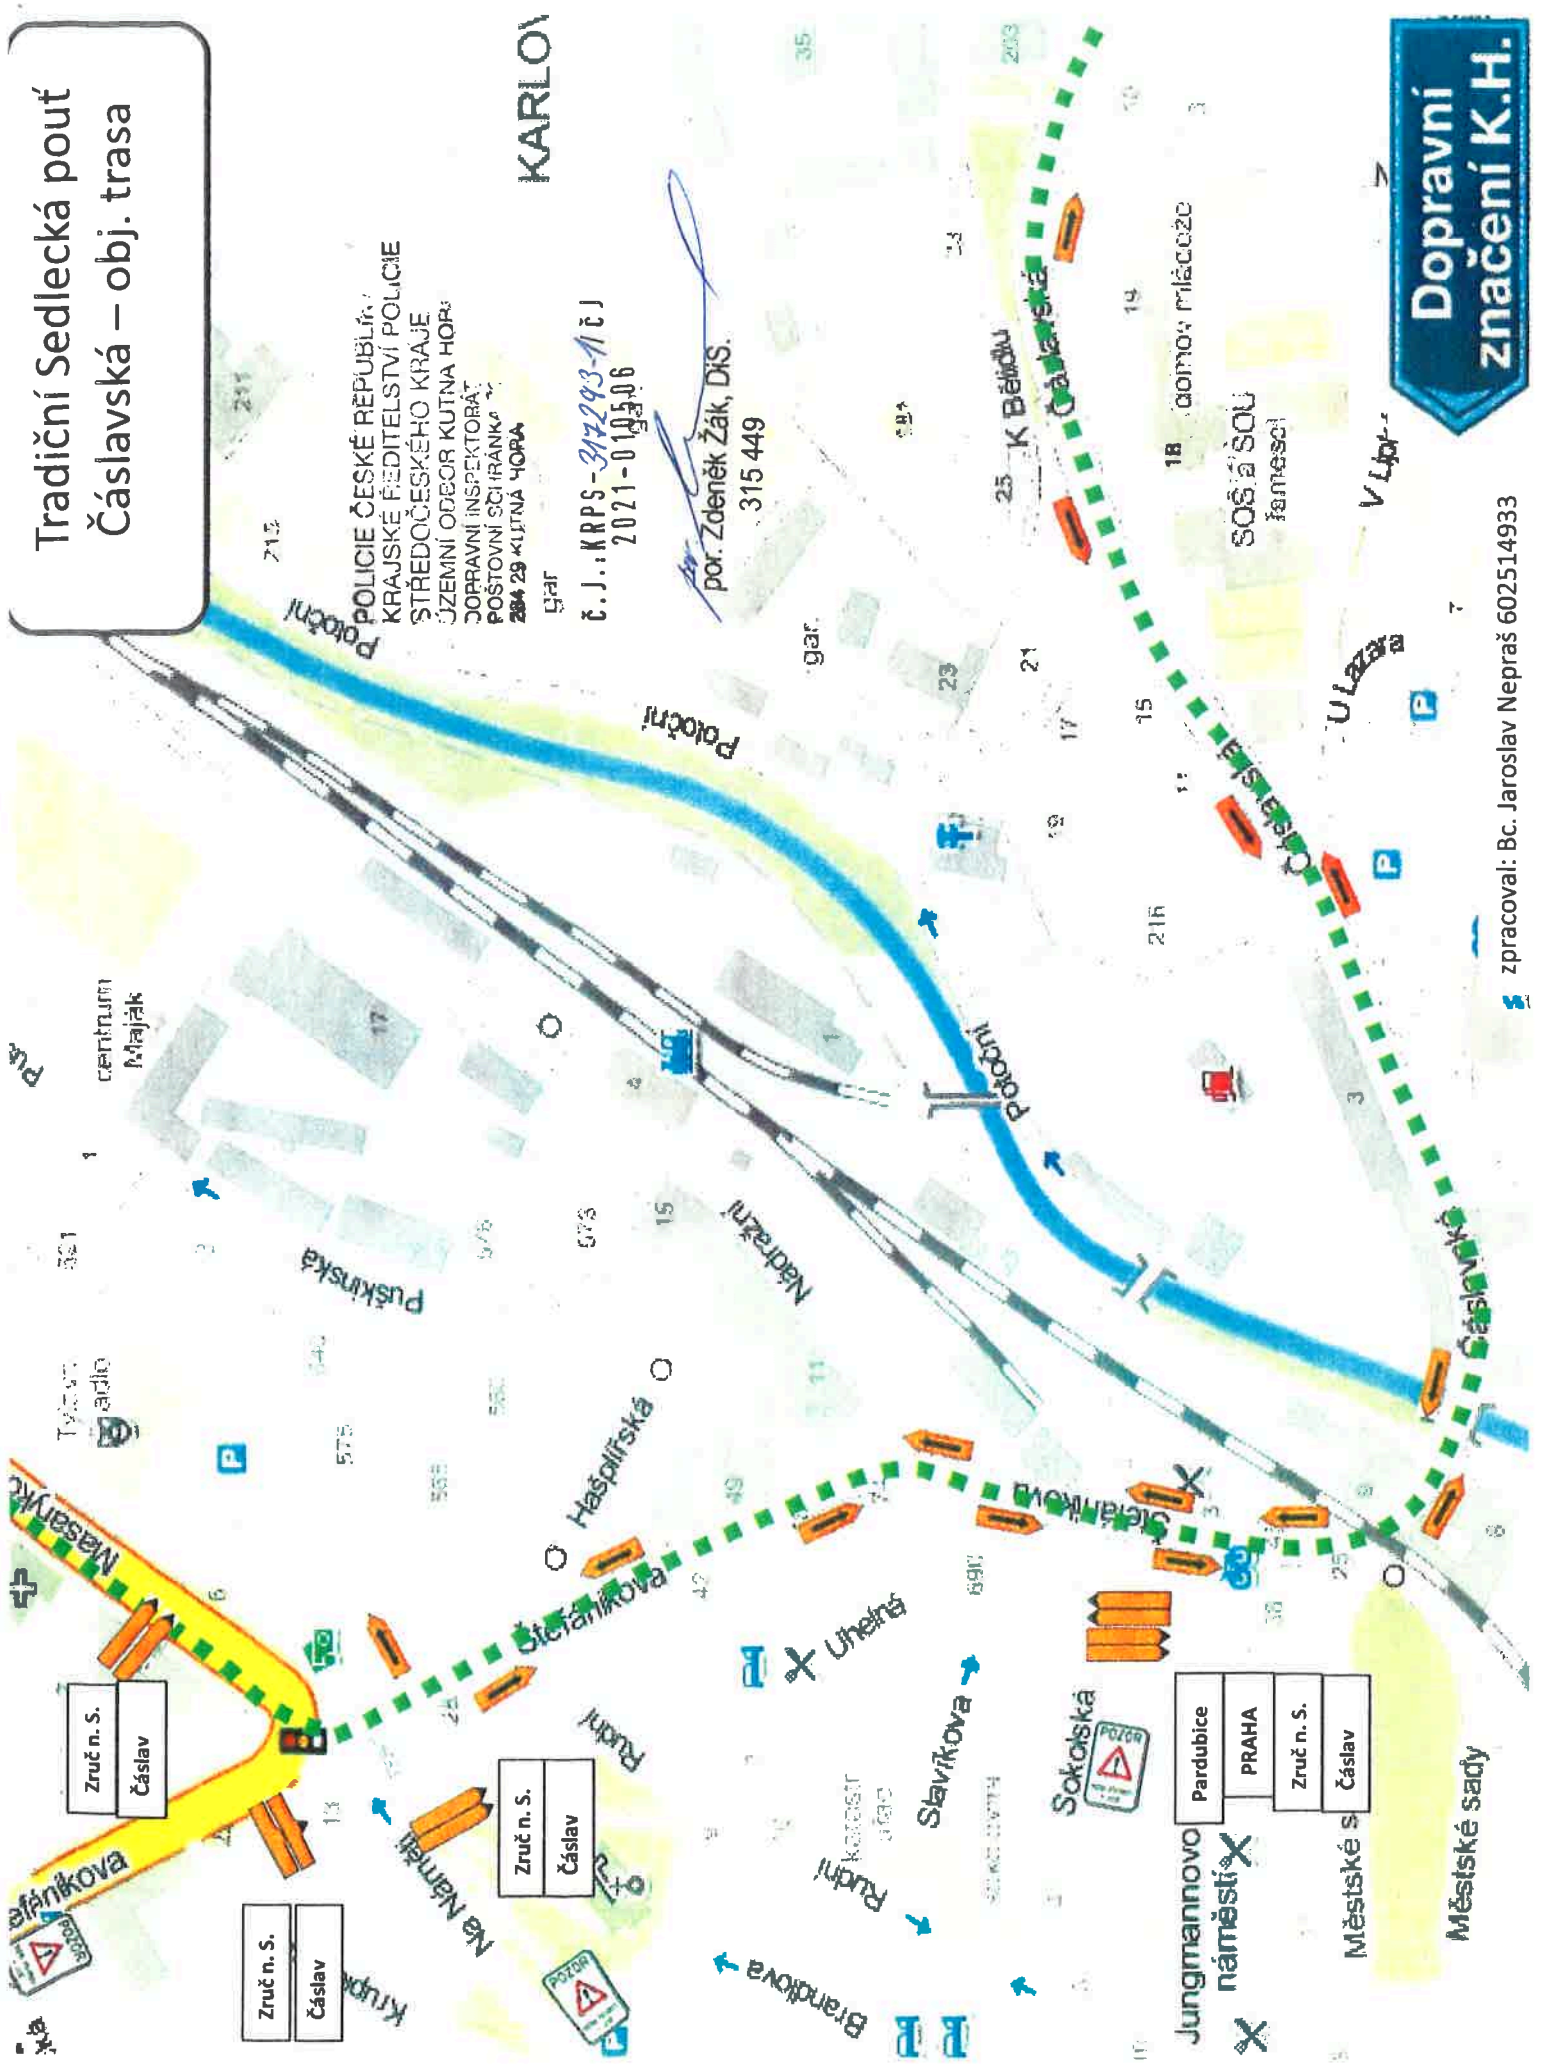

POLICIE ČESKÉ REPUBLIKY  
KRAJSKÉ ŘEDITELSTVÍ POLICIE  
STŘEDOČESKÉHO KRAJE  
ÚZEMNÍ ODEBOR KUTNA HORA  
DOPRAVNÍ INSPEKTORÁT  
POŠTOVNÍ SCHránKA  
284 29 KUTNÁ HORA  
gar.  
KARLOV


Č. J.: KRPS - 317293-1 č. j.  
2021-010506

por. Zdeněk Žák, DiS.  
315 449

Dopravní  
značení K.H.

zpracovali: Bc. Jaroslav Nepraš 602514933

Tradiční Sedlecká pout  
Karlovy

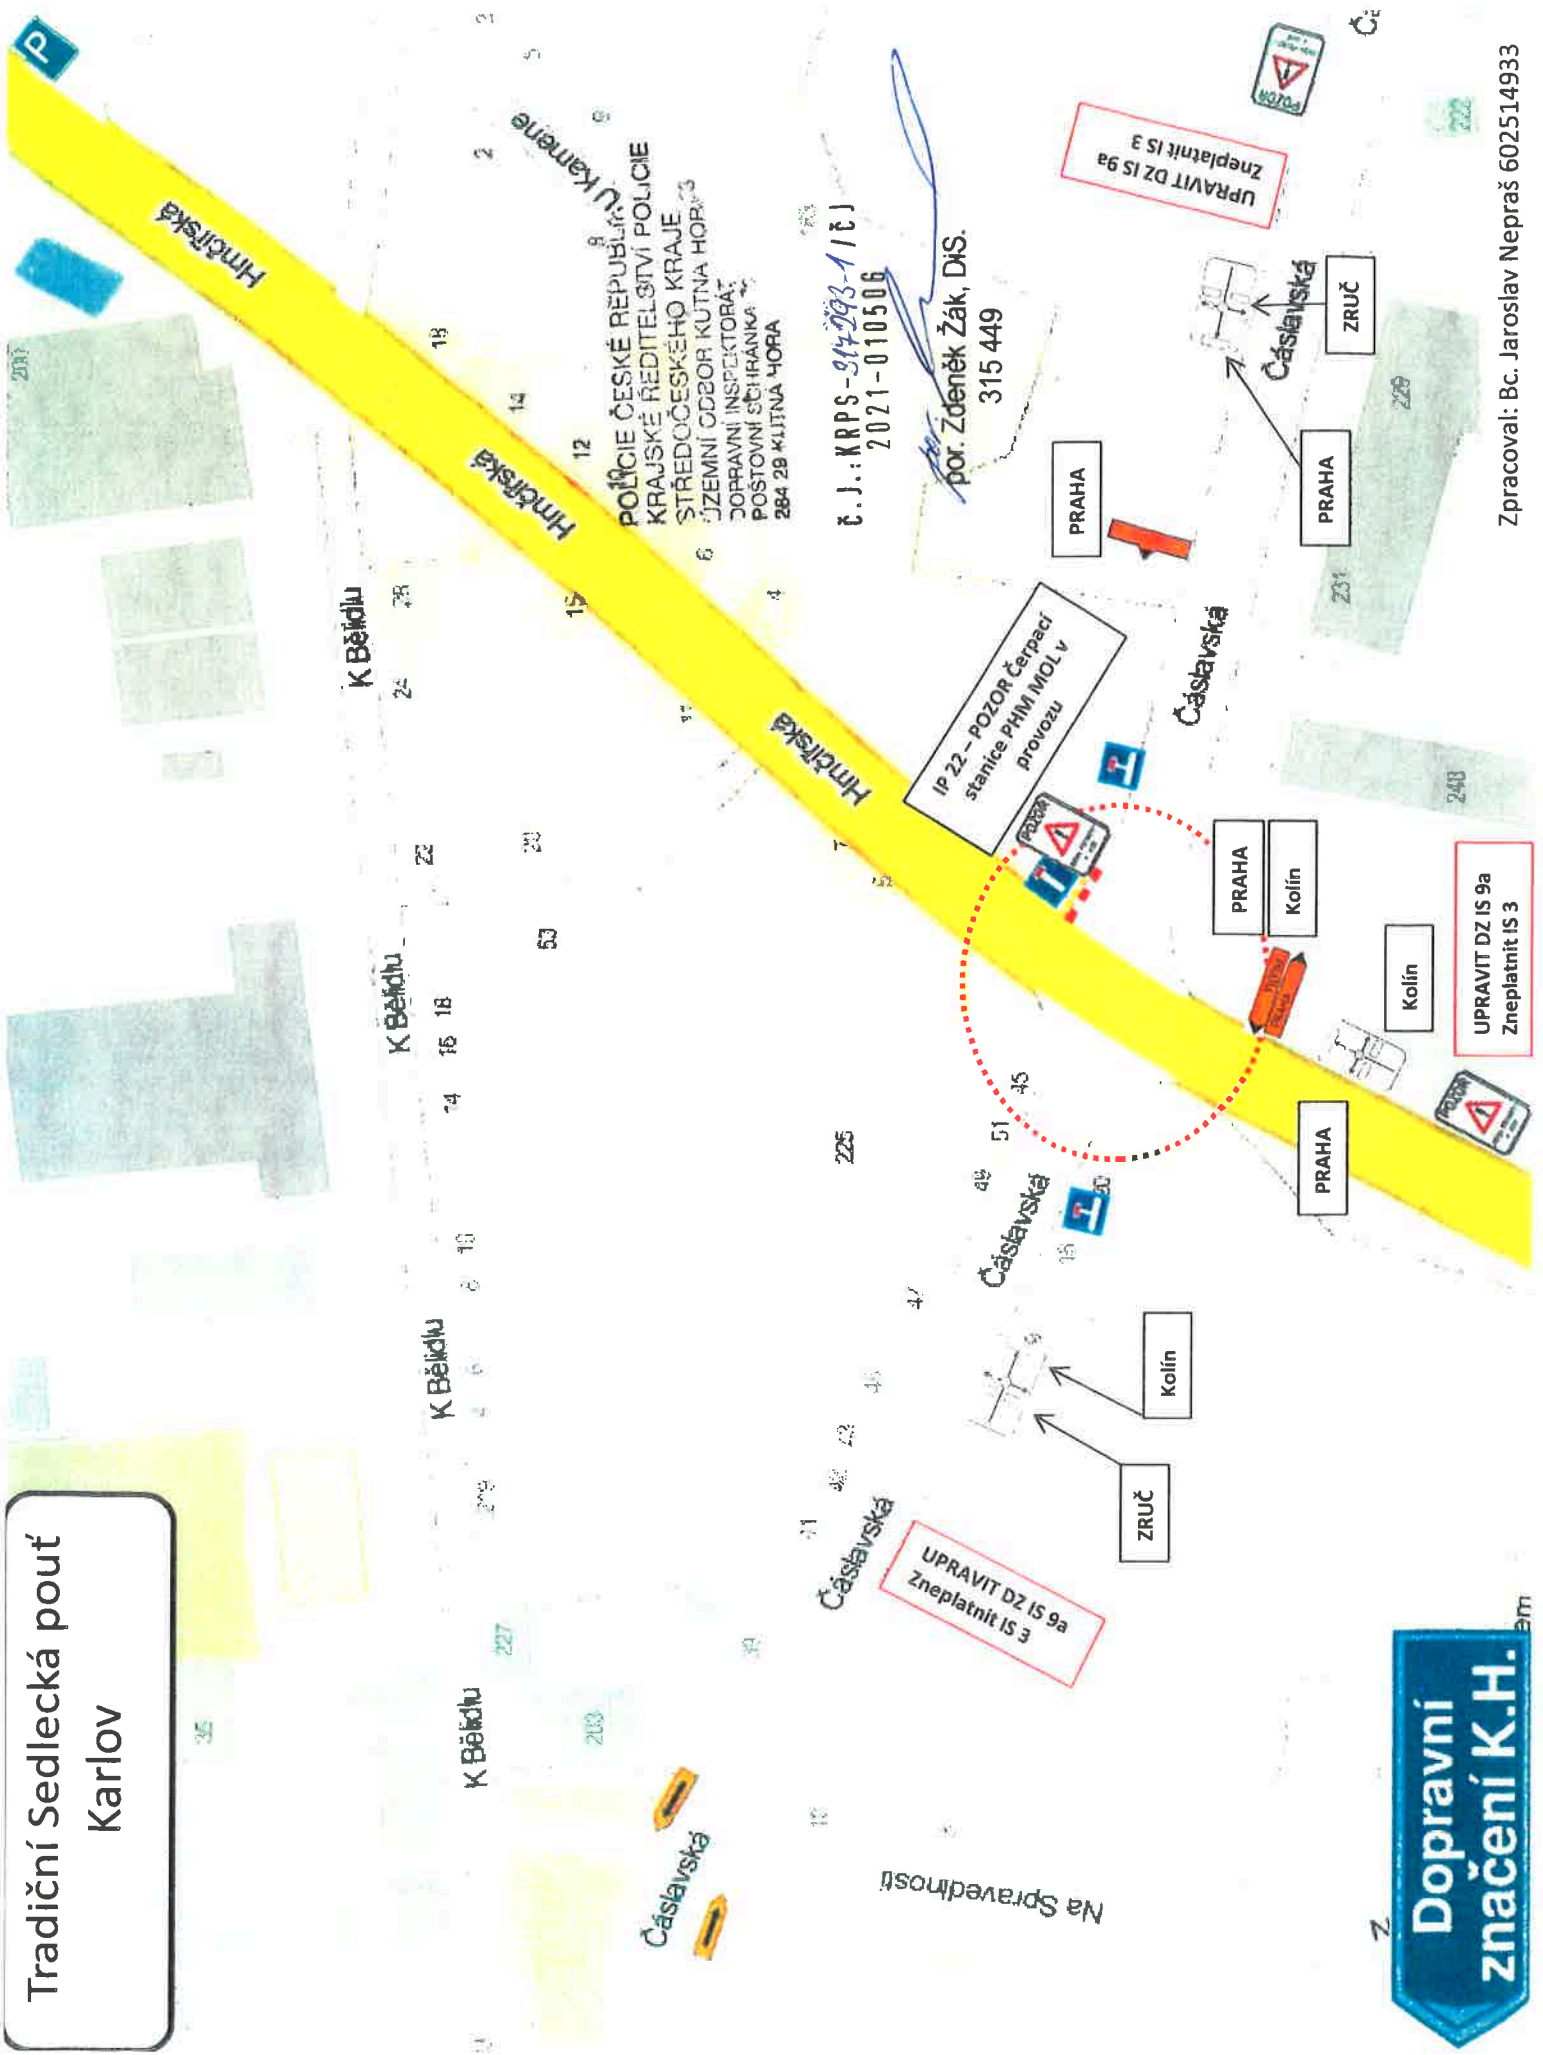

Dopravní značení K.H.

Zpracoval: Bc. Jaroslav Nepraš 602514933

# Tradiční Sedlecká Pout Masarykova ul. Ob. Trasa

POLICIE ČESKÉ REPUBLIKY  
KRAJSKÉ ŘEDITELSTVÍ POLICIE  
STŘEDOCESKÉHO KRAJE  
ÚZEMNÍ ODBOR KUTNÁ HORA  
DOPRAVNÍ INSPEKTORÁT  
POSTOVNÍ SCHránKA  
284 29 KUTNÁ HORA

č. j.: KRPS-314243-1/ČJ  
2022-010506


por. Zdeněk Žák, DiS.  
315 449

IP 22 – POZOR Silnice II/126  
Hrnčířská v části Sedlec +  
Karlova UZAVŘENA

Zneplatnit instalované DZ IS 3 v  
rozporu (cíle)

Zpracoval: Bc. Jaroslav Nepraš 602514933

Dopravní  
značení K.H.

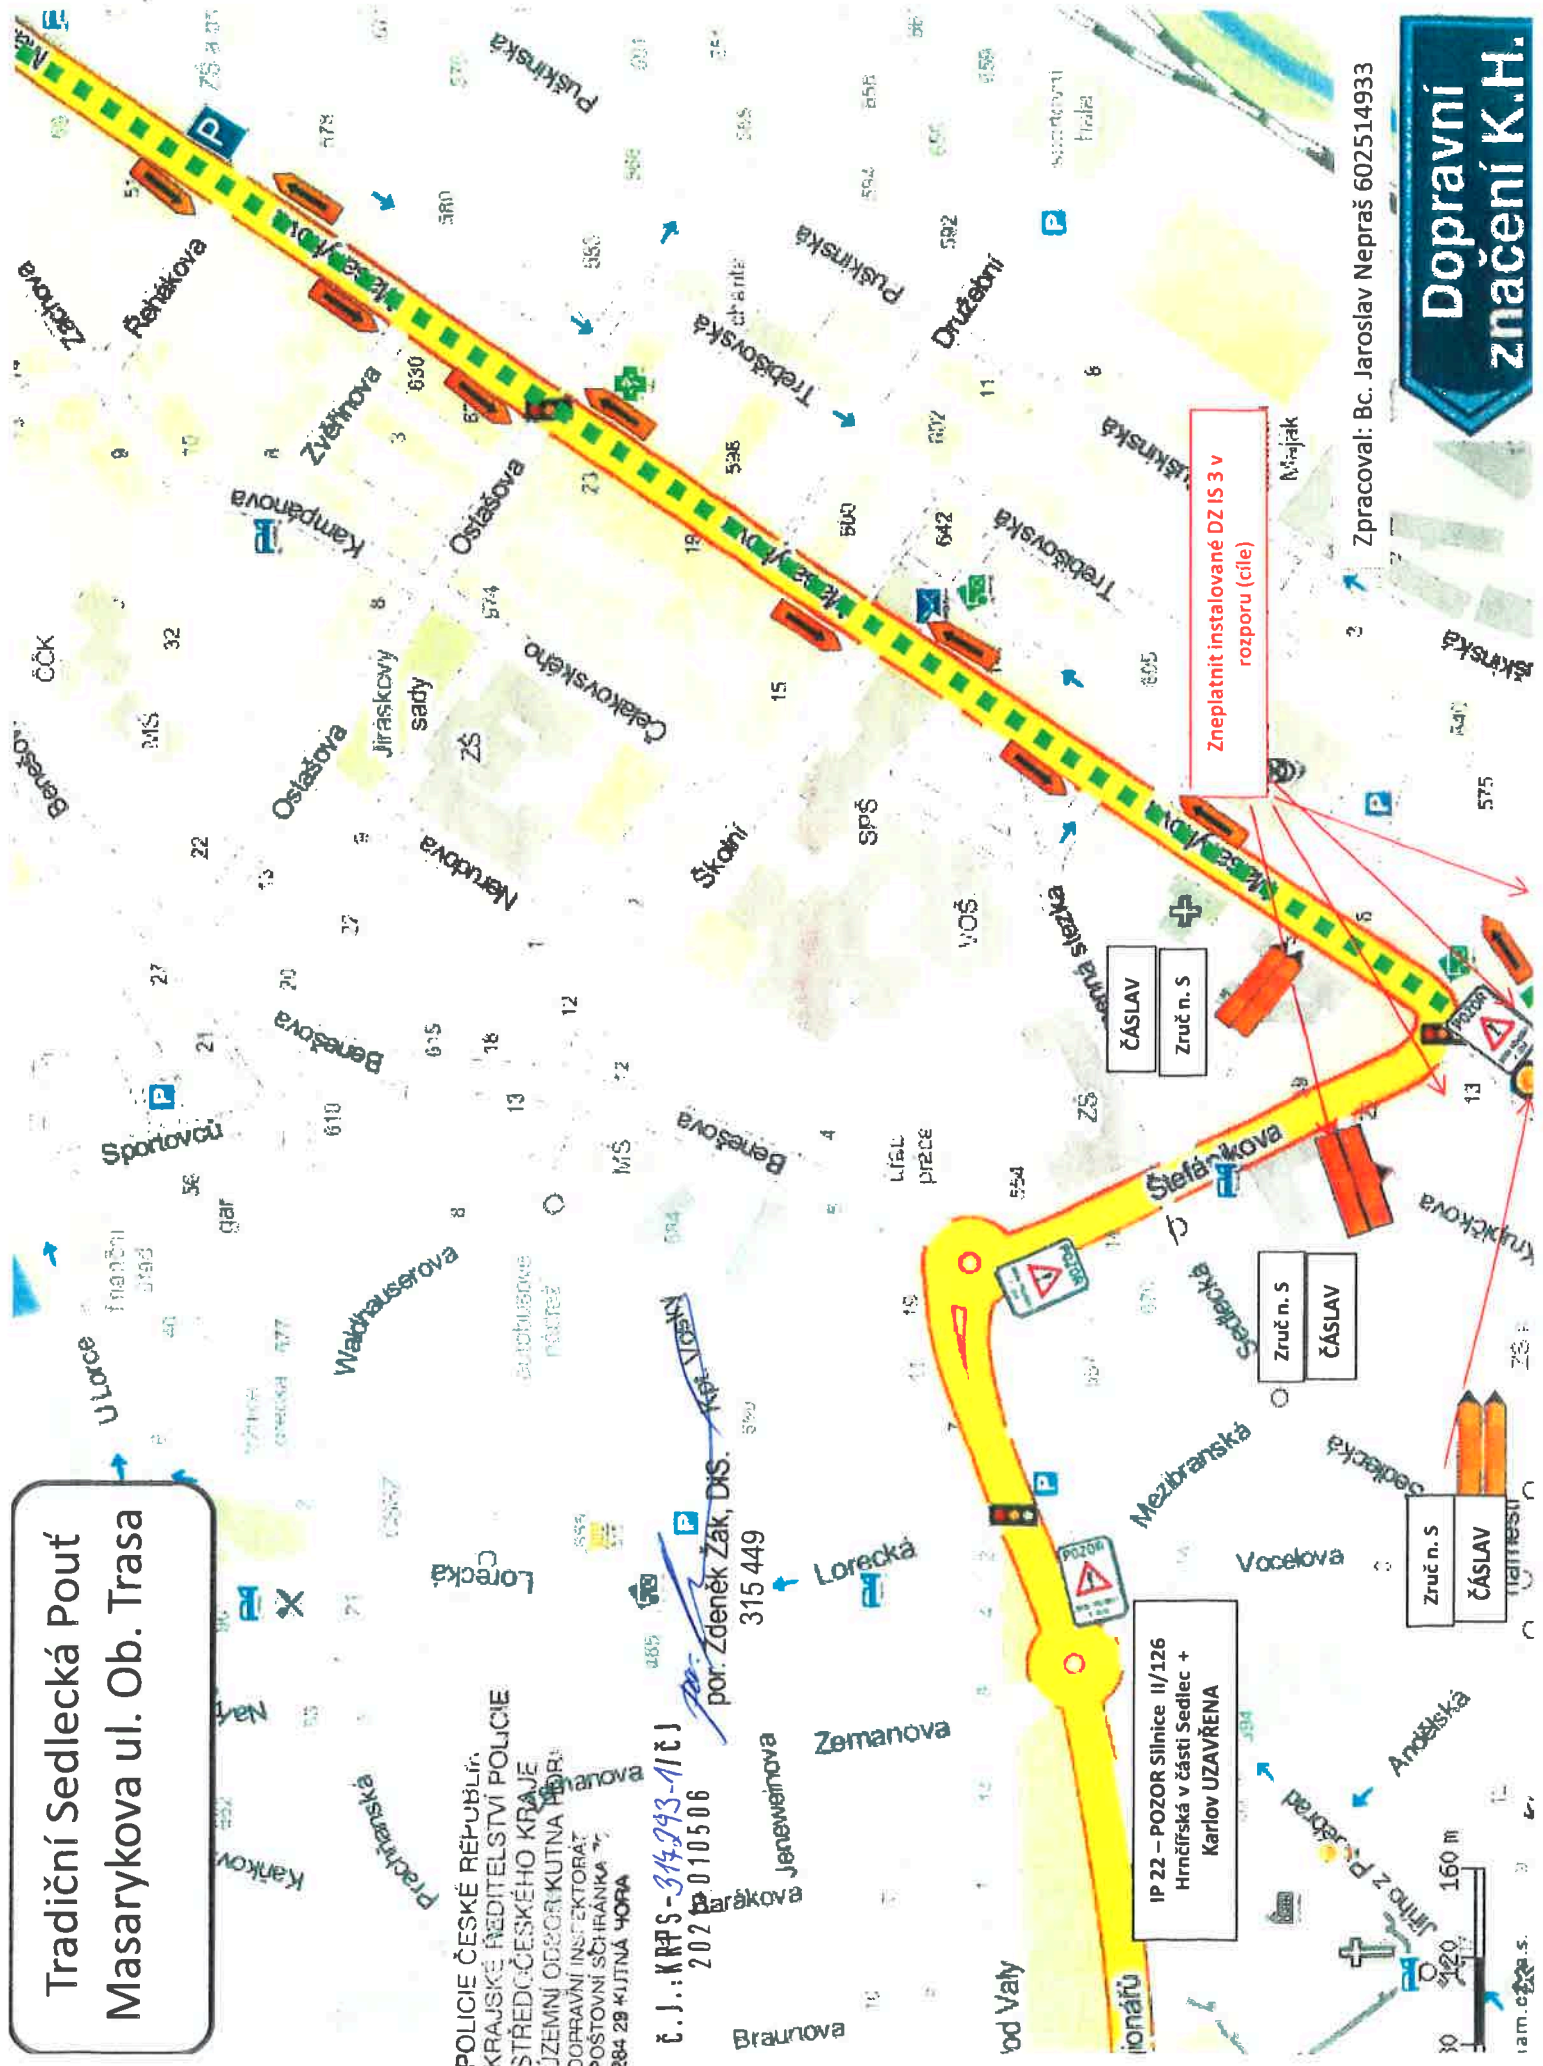

Tradiční Sedlecká pouť  
Čerpací stanice

POLICIE ČESKÉ REPUBLIKY  
KRAJSKÉ ŘEDITELSTVÍ POLICIE  
STŘEDOČESKÉHO KRAJE  
ÚJZEMNÍ ODBOR KUTNA HORA  
DOPRAVNÍ INSPEKTORÁT  
POŠTOVNÍ ŠCHRÁNKA 70  
284 29 41111NÁ 40RA


č. j.: KRPS-317293-1/ČJ  
2021-010506

*REV*  
por. Zdeněk Žák, DIS.  
315 448

Dopravní  
značení K.H.



**Tradiční Sedlecká Pout' Sedlec – uzavírka B 28 – 7 dní předem**

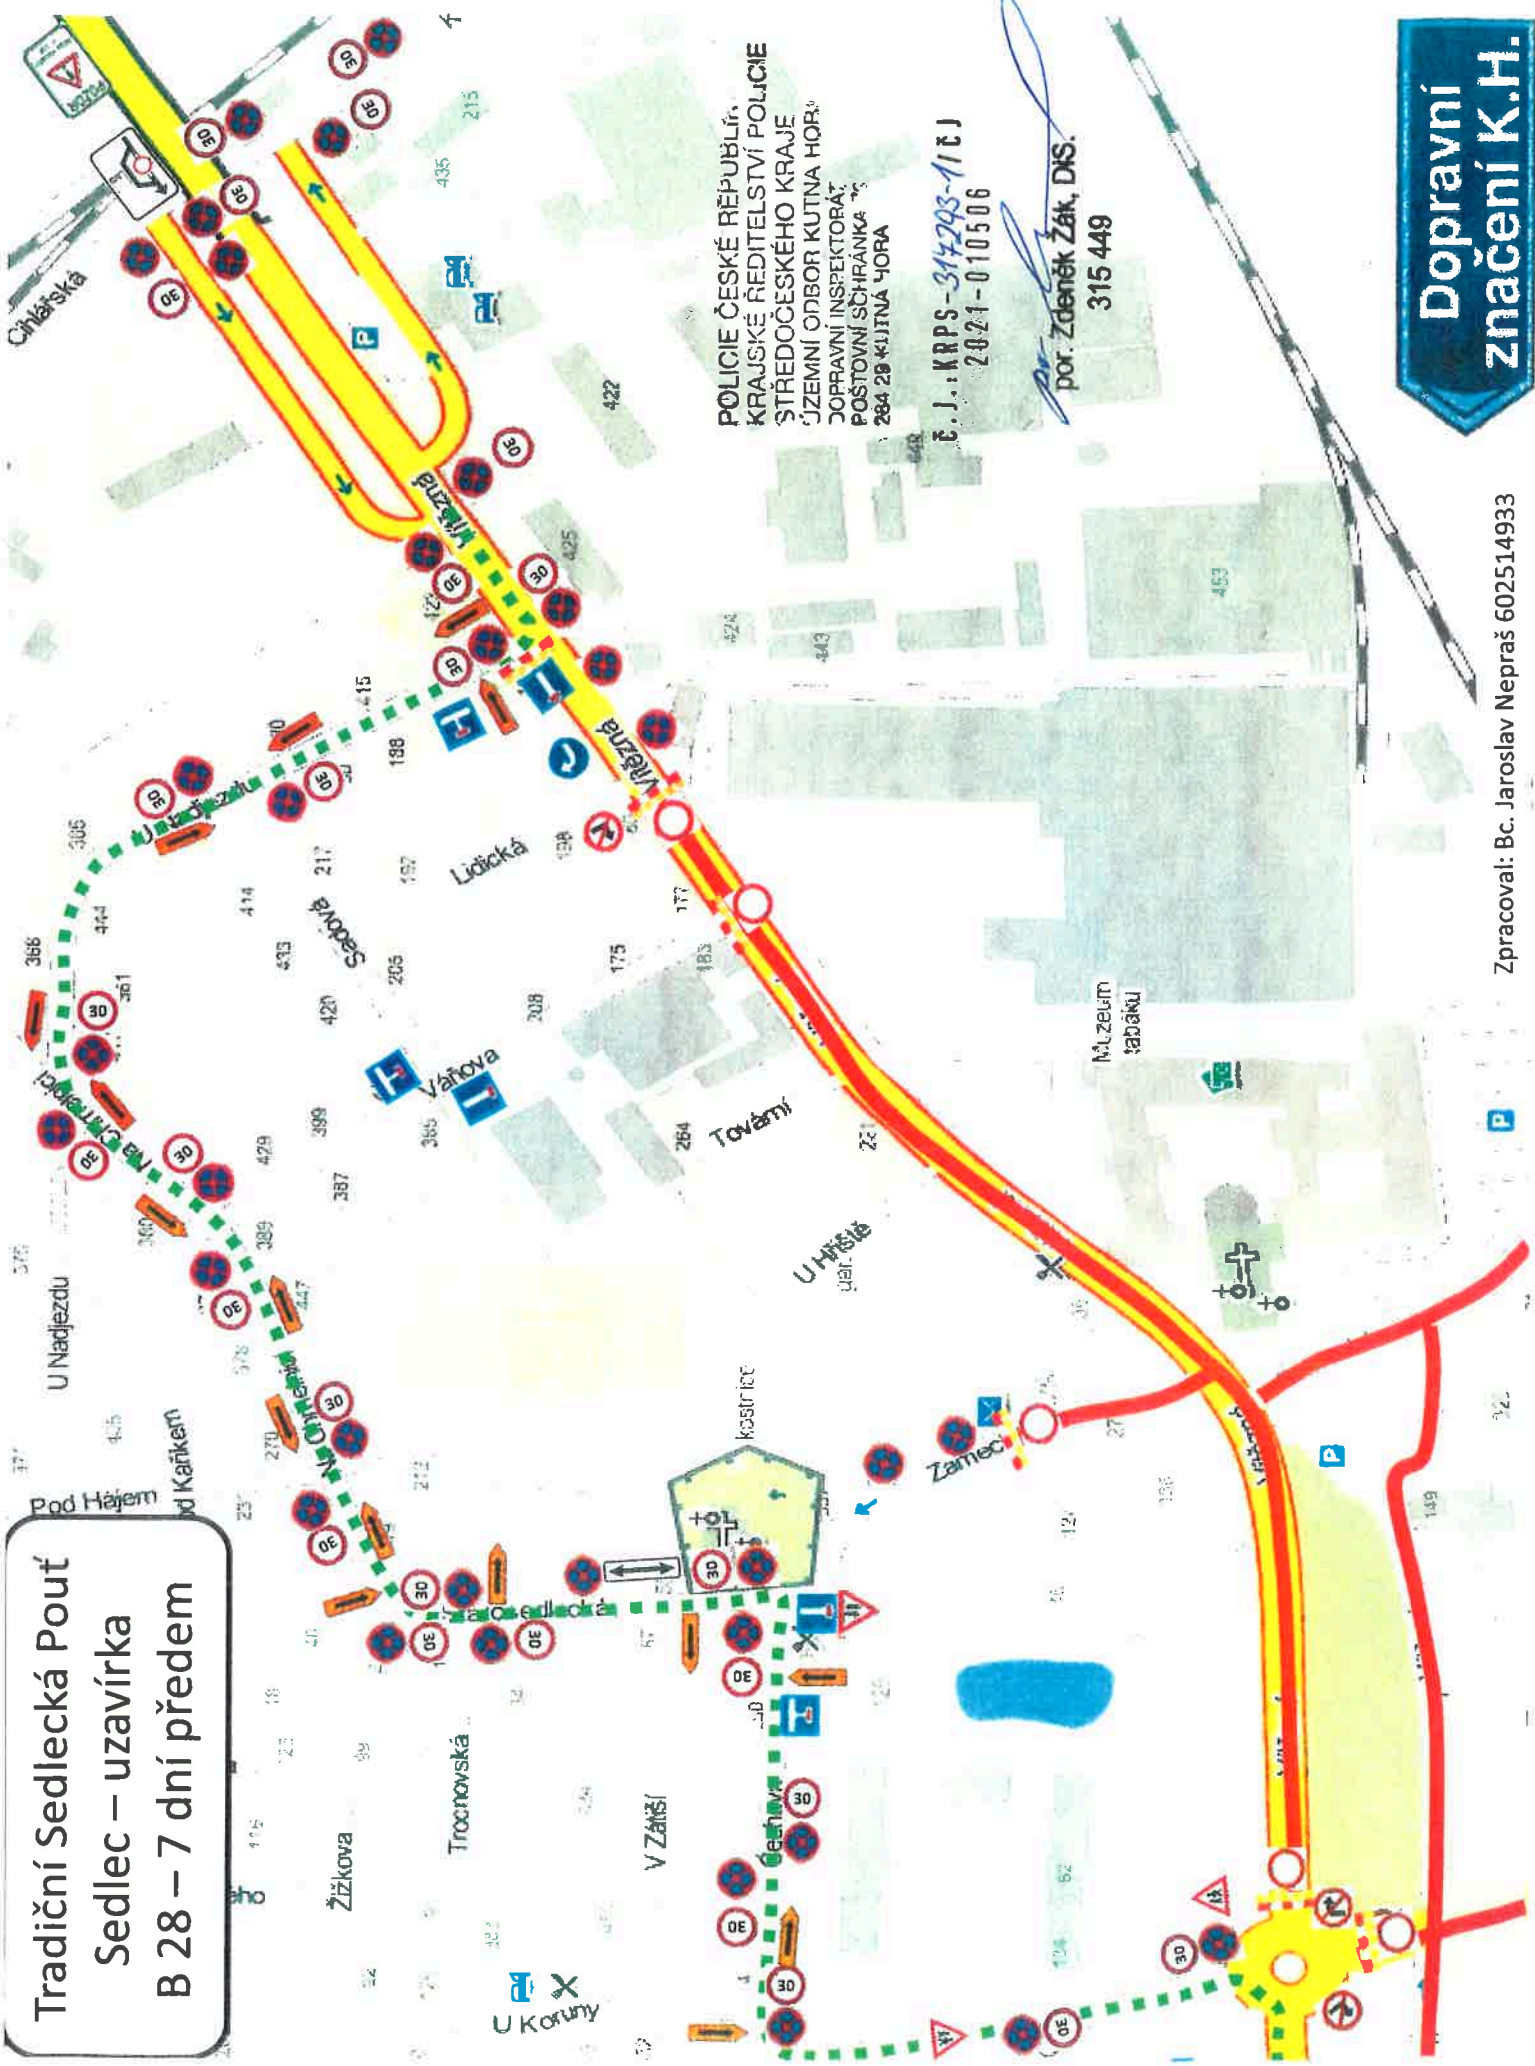

POLICIE ČESKÉ REPUBLIKY,  
KRAJSKÉ ŘEDITELSTVÍ POLICIE  
STŘEDOČESKÉHO KRAJE  
JZEMNÍ ODBOR KUTNA HORA,  
DOPRAVNÍ INSPEKTORÁT,  
POSTOVNÍ SCHránKA 75,  
284 28 KUTNÁ HORA


č. j.: KRPS-314293-118 J  
2021-010506

por. Zdeněk Žák, DIS.  
315 449

**Dopravní značení K.H.**

Zpracoval: Bc. Jaroslav Nepraš 602514933

Sedlecká pouť  
Přemístění zastávek

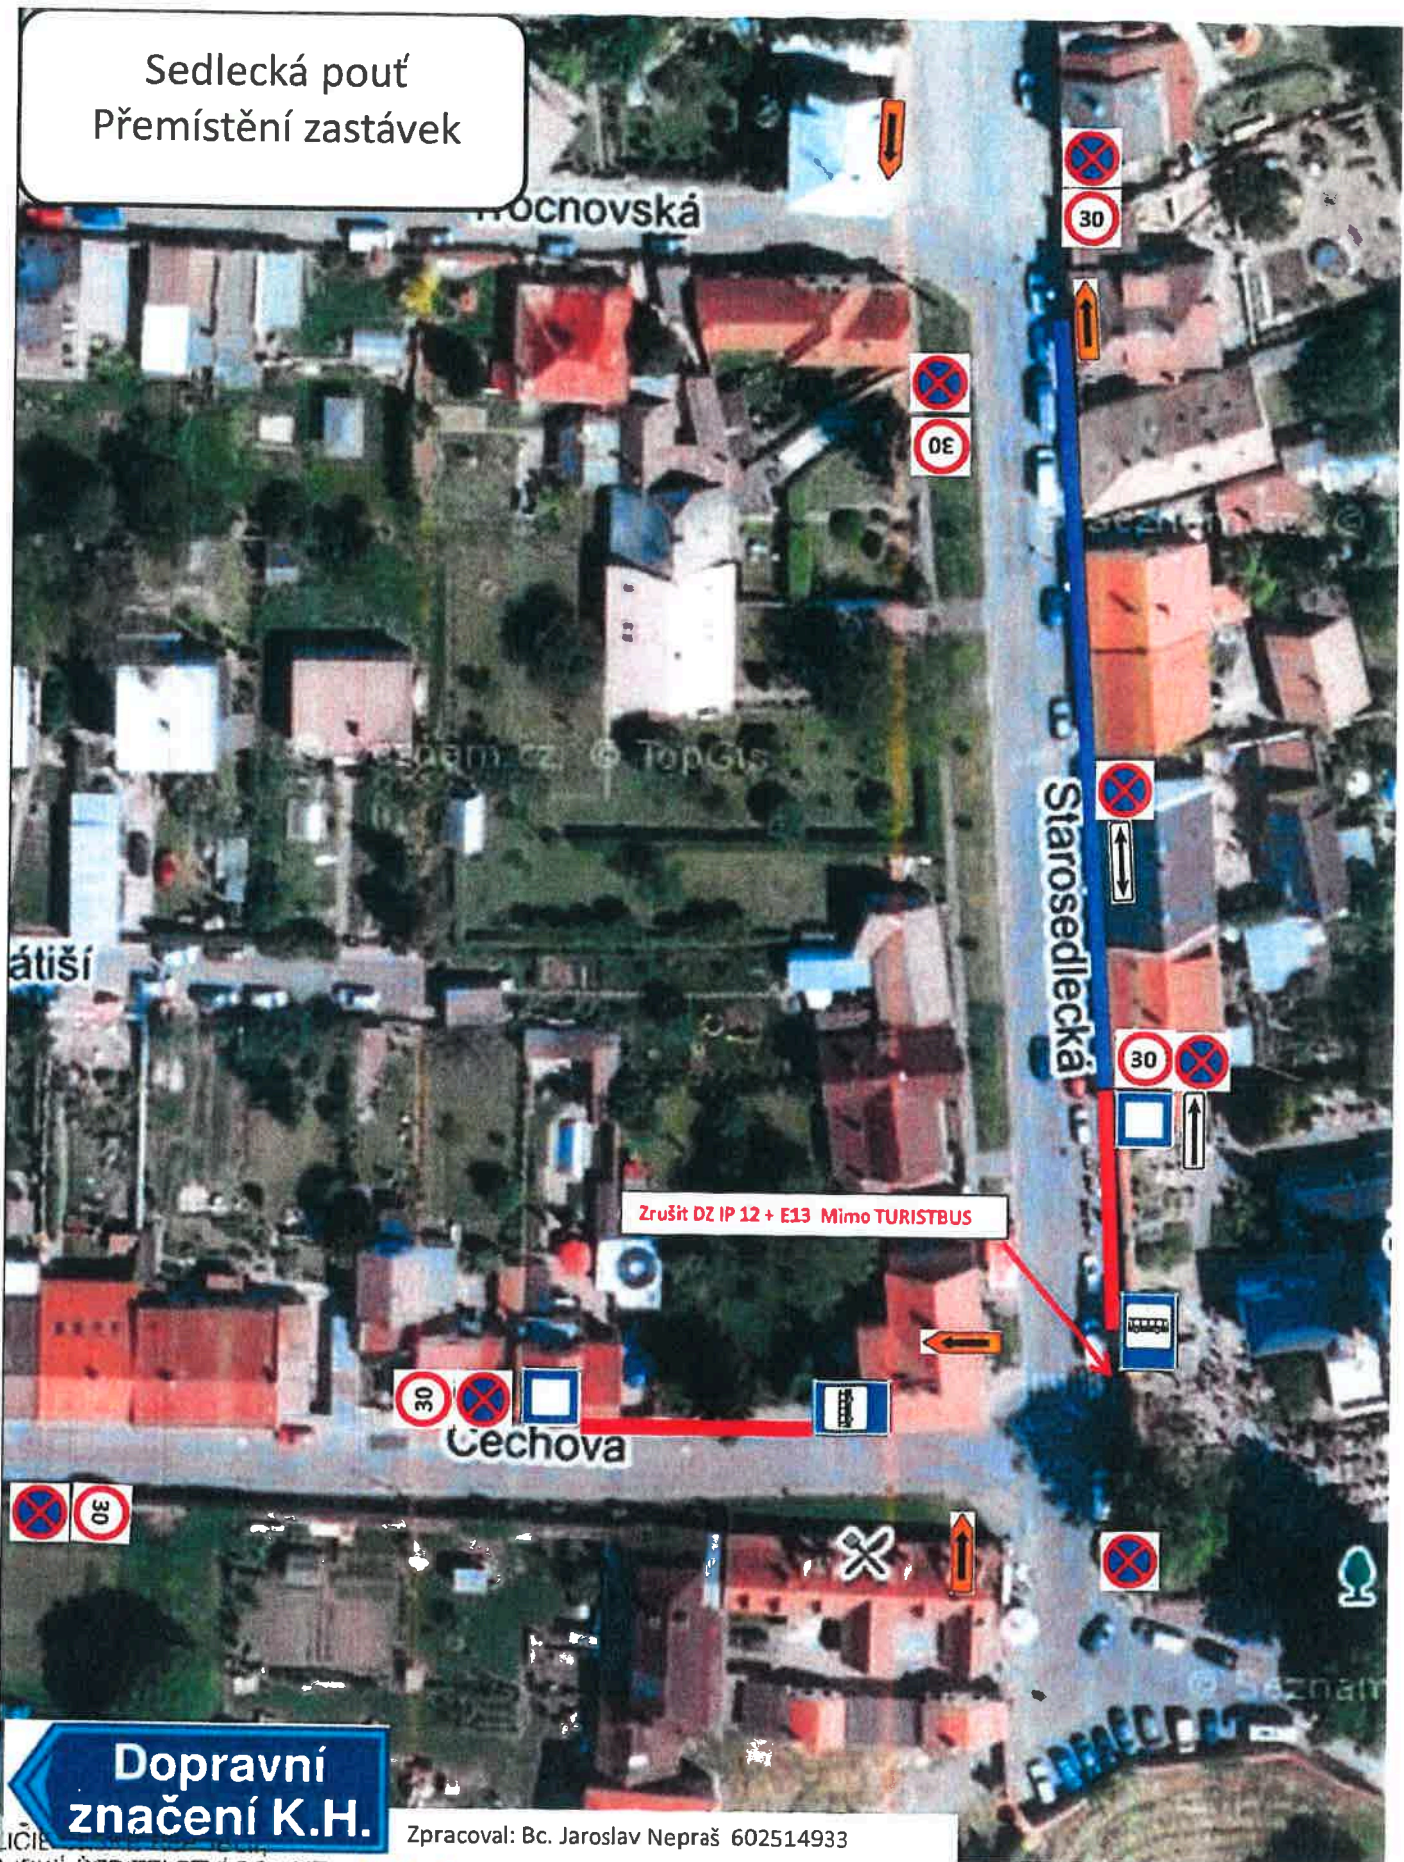

Zrušit DZ IP 12 + E13 Mimo TURISTBUS

**Dopravní značení K.H.**

POLICE  
KRAJSKÉ ŘEDITELSTVÍ POLICIE  
STŘEDOČESKÉHO KRAJE  
ÚJEMNÍ ODBOR KUTNÁ HORA  
DOPRAVNÍ INSPEKTORÁT  
POŠTOVNÍ SCHránKA  
284 29 KUTNÁ HORA

Zpracoval: Bc. Jaroslav Nepraš 602514933

25.1.2022 :  
DOPLNĚNÍ K ČJ.: KDRS-317293/ĚJ-2021-010506  
PŘEMÍSTĚNÍ ZASTÁVEK BUS.

por. Zdeněk Žák, DiS.  
315 449