



**MĚSTSKÝ ÚŘAD KUTNÁ HORA**  
Havlíčkovo náměstí 552/1, 284 01 Kutná Hora, IČ: 00236195  
**odbor dopravy a silničního hospodářství**  
sídlo odboru: Radnická 178, Kutná Hora  
tel.: 327 710 111\*, ID DS: b65bfx3, mu.kutnahora.cz

SPIS. ZN.: MKH/056598/2022/02  
Č.J.: MKH/056766/2022  
VYŘIZUJE: Ing. Dana Ladrová  
TEL.: 327 710 302  
E-MAIL: podatelna@kutnahora.cz

TELSIG-servis, spol. s r.o.  
U Jezera 767  
281 51 Velký Osek

DATUM: 11. dubna 2022

## **VEŘEJNÁ VYHLÁŠKA**

### **OPATŘENÍ OBECNÉ POVAHY**

#### **STANOVENÍ PŘECHODNÉ ÚPRAVY PROVOZU NA POZEMNÍCH KOMUNIKACÍCH**

Městský úřad Kutná Hora, odbor dopravy a silničního hospodářství, jako místně příslušný obecní úřad obce s rozšířenou působností podle ustanovení § 124 odst. 6 zákona č. 361/2000 Sb., o provozu na pozemních komunikacích a o změnách některých zákonů (zákon o silničním provozu), ve znění pozdějších předpisů (dále jen „zákon o silničním provozu“) pro stanovení místní a přechodné úpravy provozu na pozemních komunikacích na silnici II. a III. třídy, místní komunikaci a veřejně přístupné účelové komunikaci na základě podání, které dne 11.4.2022 podala společnost

**TELSIG-servis, spol. s r.o., IČO 49825771, U Jezera 767, 281 51 Velký Osek,**  
kterou zastupuje ASIG s.r.o., IČO 25954849, Budovatelů 324, 533 12 Chvaletice,

po předchozím projednání s policií, vydává z důvodu zajištění obslužnosti v ul. 5. května ve Zruči nad Sázavou toto opatření obecné povahy, kterým podle § 77 odst. 1 písm. c) zákona o silničním provozu

#### **stanoví**

přechodnou úpravu provozu na silnici č. III/3369 (ul. 1. máje a Chabeřická) a místních komunikacích ul. 5. května, Poštovní, Školní, Topolová, Polní, Hlohová, Prostřední, Zámecká, Horní v obci Zruč nad Sázavou z důvodu zohlednění ul. 5. května ve Zruči nad Sázavou během dvou souběžných uzavírek místních komunikací ul. 5. května a ul. Okružní spočívající v umístění přechodného dopravního značení a zařízení v rozsahu dle předloženého dopravně inženýrského opatření (DIO), které je nedílnou součástí tohoto opatření obecné povahy.

Toto opatření obecné povahy je vydáno s následujícími podmínkami:

1. Trvání přechodné úpravy provozu: **25. 4. 2022 – 19. 6. 2022**
2. Dopravní značení bude umístěno dle schváleného DIO - Policie ČR, KŘ Policie Středočeského kraje, DI Kutná Hora.
3. Dopravní značení musí být umístěno v souladu s TP 66 Zásady pro označování pracovních míst na pozemních komunikacích, vydané Centrem dopravního výzkumu v Brně. Za snížené viditelnosti budou použita výstražná světla dle TP 66.
4. Instalace DIO bude koordinována s přechodnou úpravou provozu č.j. MKH/045658/2022 ze dne 23.3.2022 z důvodu obnovy ul. Okružní ve Zruči nad Sázavou (COLAS CZ, a.s., IČO 26177005, Rubeška 215, 190 00 Praha ) a č.j. MKH/039927/2022 ze dne 14.3.2022 v ul. 5. května, Hlohová, Prostřední, Zámecká a Horní ve Zruči nad Sázavou z důvodu obnovy inženýrských sítí (TELSIG-servis, spol. s r.o., IČO 49825771, U Jezera 767, 281 51 Velký Osek). Dopravní značení musí být vzájemně zkoordinováno a instalováno tak, aby bylo pro účastníky provozu přehledné.

5. DZ B28 (Zákaz zastavení) musí být instalovány min. 7 dní před datem její platnosti, s vyznačením data platnosti.
6. Pracovní místo bude zajištěno proti pádu a úrazu chodců a řádně osvětleno.
7. Po celou dobu stavby musí být zajištěn bezpečný přístup do přilehlých objektů.
8. Dopravní značení, které bude v rozporu s přechodnou úpravou provozu, bude zakryto nebo přelepeno škrtačí páskou.
9. Dopravní značení musí provedením odpovídat vyhlášce č. 294/2015 Sb. a zákonu o silničním provozu.
10. Dopravní značky musí být upevněny na kovových sloupcích nebo případně na sloupech veřejného osvětlení. Musí být provedeny dle příslušné ČSN EN 12899-1 a musí být z retroreflexního materiálu. Dopravní značky včetně nosičů a spojovacích součástí musí být schváleny MD ČR.
11. Osoby, které se budou pohybovat po komunikaci, jsou povinny nosit výstražné oblečení.
12. Na místě stavebních prací bude dostatečný počet poučených osob schopných v případě potřeby řídit silniční provoz.
13. Dopravní značení bude rozmístěno nejpozději do zahájení stavebních prací a bude instalováno odbornou osobou.
14. Správní orgán si vyhrazuje právo toto opatření změnit nebo doplnit, pokud to bude vyžadovat veřejný zájem nebo změna situace v silničním provozu.
15. Budou splněny podmínky stanovené ve vyjádření Policie ČR, KŘ Policie Středočeského kraje, DI Kutná Hora ze dne 7.4.2022, č.j.: KRPS-89041-2/ČJ-2022-010506-ZZ.
16. Odpovědná osoba: Stanislav Petrák, tel.: 728 514 209 (stavba)  
Radim Ondrášek, tel.: 739 456 598 (DIO)

#### **Odůvodnění:**

Na základě podání ze dne 11.4.2022 Městský úřad Kutná Hora, odbor dopravy a silničního hospodářství jako obecní úřad obce s rozšířenou působností, který stanoví místní a přechodnou úpravu provozu na pozemních komunikacích na silnici II. a III. třídy, místní komunikaci a veřejně přístupné účelové komunikaci, stanovil přechodnou úpravu provozu na pozemních komunikacích ve Zruči nad Sázavou z důvodu zajištění obslužnosti v ul. 5. května ve Zruči nad Sázavou během dvou souběžných uzavírek místních komunikací ul. 5. května a Okružní ve Zruči nad Sázavou. Součástí podání na stanovení přechodné úpravy provozu bylo DIO, které bylo projednáno s Policií ČR jako dotčeným orgánem dle § 77 odst. 2 písm. b) zákona o silničním provozu.

V souladu s § 173 odst. 1 správního řádu a podle § 77 odst. 5 zákona o silničním provozu se proto dnešním dnem tímto opatřením obecné povahy stanovuje přechodná úprava provozu na pozemních komunikacích ve Zruči nad Sázavou dle předloženého DIO, které je nedílnou součástí tohoto opatření.

#### **Poučení:**

Proti stanovení přechodné úpravy provozu formou opatření obecné povahy nelze podat opravný prostředek dle § 173 odst. 2 správního řádu.

Opatření obecné povahy nabývá účinnosti pátým dnem po vyvěšení.

Ing. Dana Ladrová  
oprávněná úřední osoba

**Toto oznámení musí být vyvěšeno po dobu 15 dnů.**

Vyvěšeno dne: .....

Sejmuto dne: .....

Razítko, podpis orgánu, který potvrzuje vyvěšení a sejmutí oznámení.

**Právní účinky doručení má výhradně doručení veřejnou vyhláškou prostřednictvím úřední desky Městského úřadu Kutná Hora**

Obdrží:

ASIG s.r.o., IDDS: 6vbnnuv

Krajská správa a údržba silnic Středočeského kraje, příspěvková organizace, IDDS: a6ejgmX


Město Zruč nad Sázavou, IDDS: v3qb2au

Krajské ředitelství Policie Středočeského kraje, Územní odbor Kutná Hora, DI, IDDS: 2dtai5u


Městský úřad Kutná Hora, oddělení zastupitelských orgánů

*Město Zruč nad Sázavou a oddělení zastupitelských orgánů MěÚ Kutná Hora se žádostí o bezodkladné vyvěšení dokumentu na své úřední desce po dobu nejméně 15 dnů a o zpětné zaslání potvrzeného opatření.*

Příloha: DIO 1

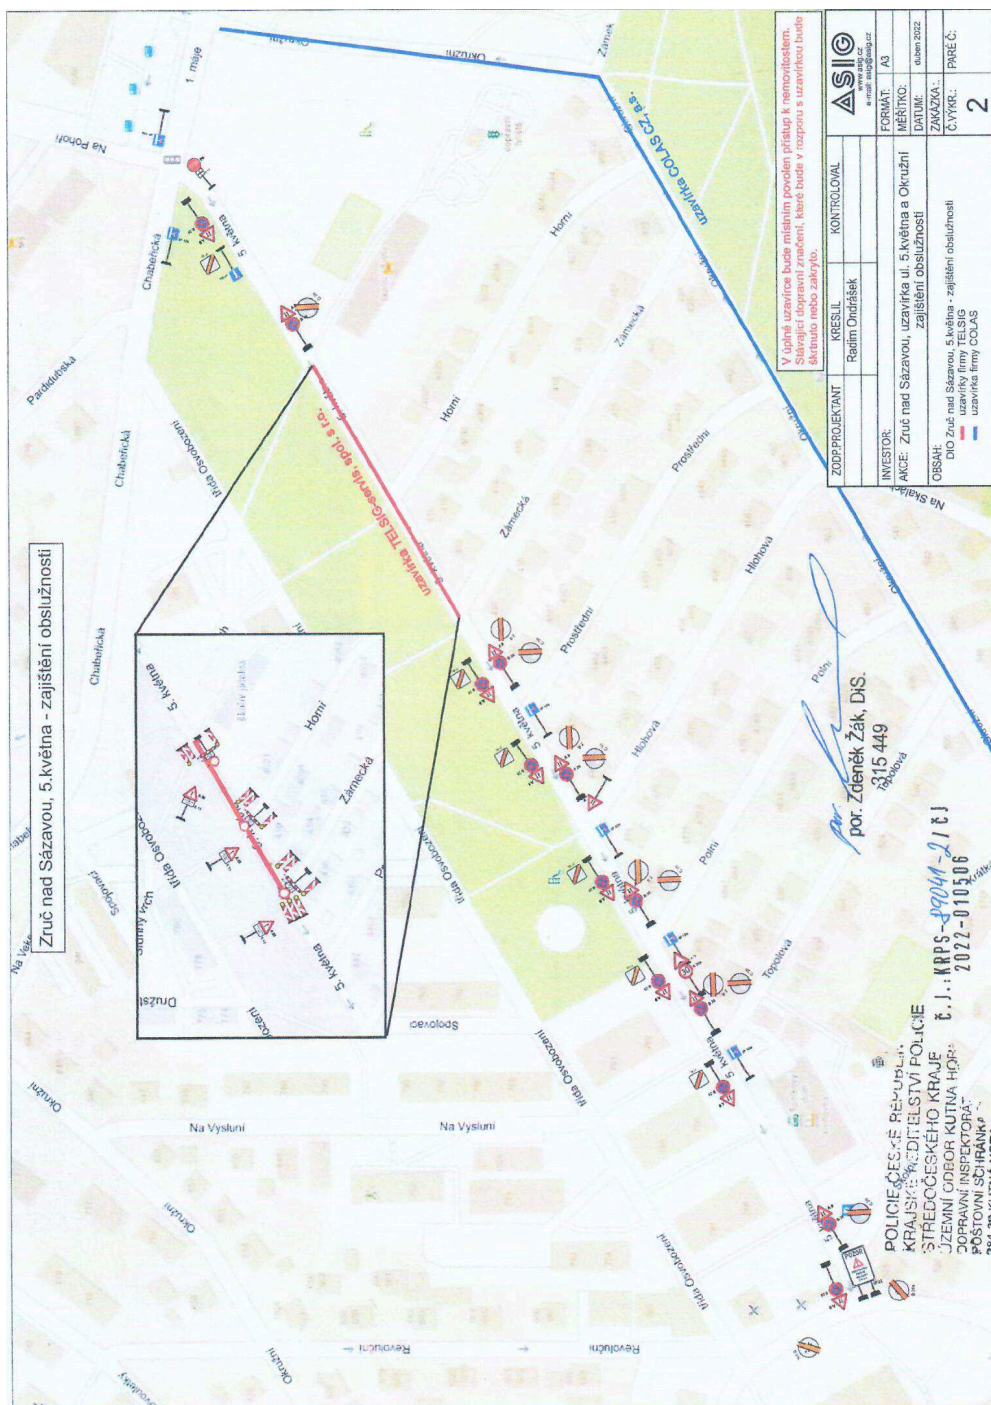

DIO 2

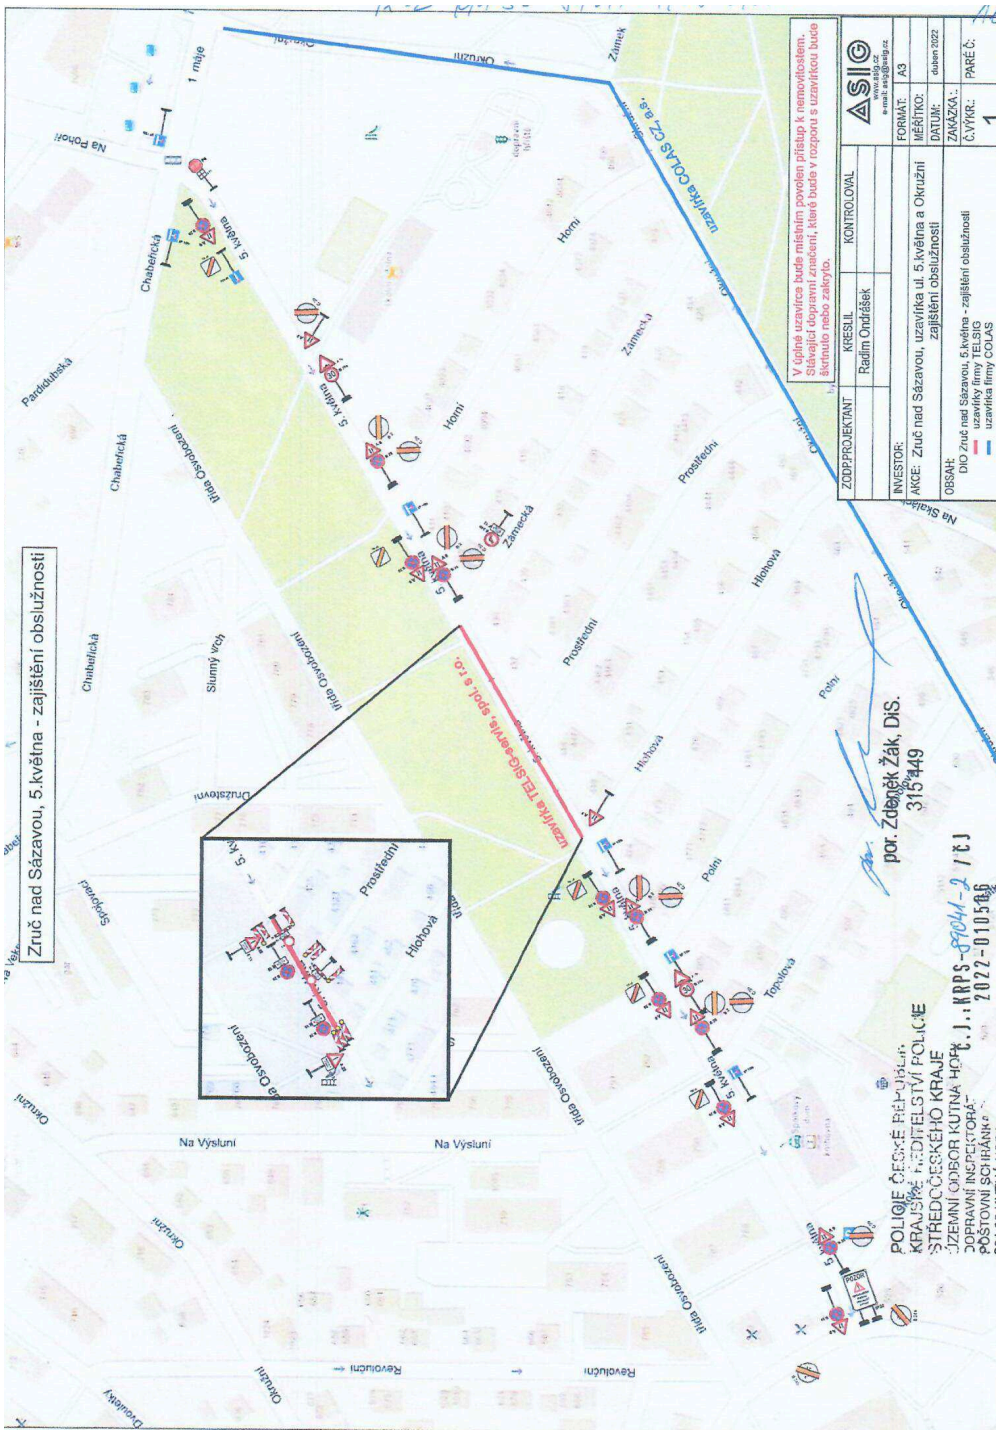

Zruč nad Sázavou, 5. května - zajištění obslužnosti

V úplně uzavřené bude míšním povolen přístup k nemovitostem. Slevajícím dopravním značením, které bude v rozporu s uzavírkou bude škrtnuto nebo zakryto.

ZODP/PROJEKTANT	KRESBIL	KONTROLOVAL
Radim Ondrášek	Radim Ondrášek	
INVESTOR:	FORMÁT: AS	
AKCE: Zruč nad Sázavou, uzavírka ul. 5. května a Okružní zajištění obslužnosti	MERITKO:	
OBSAH: DIO Zruč nad Sázavou, 5. května - zajištění obslužnosti	DATAUM: duben 2022	
	ZAKAZKA:	
	Č.YKKR:	PARE.Č.
		1

por. Zdeněk Žák, DIS.  
315 449

POLICIE PŘESKÉ PŘEJÍZD  
KRAJSKÝ ÚŘED POLICIE  
STŘEDČESKÉHO KRAJE  
OZEMNÍ ODBOR KUTNA HORKY  
DOPRAVNÍ INSPEKTORÁT  
POŠTOVNÍ SCHránKA  
284 29 KUTNÁ HORA

MPPS-87044-2 / ČJ  
2022-011508