



MĚSTO KUTNÁ HORA
Havlíčkovo náměstí 552/1, 284 24 Kutná Hora,
IČ: 00236195, DIČ CZ00236195
tel.: 327 710 111*,
ID DS: b65bfx3, www.mu.kutnahora.cz

V Kutné Hoře dne 17.5.2022

ZÁMĚR

Města Kutné Hory

Město Kutná Hora zveřejňuje podle § 39 odst. 1 zák. č. 128/2000 Sb., o obcích, ve znění pozdějších předpisů


záměr Města Kutné Hory

p r o n a j m o u t

nebytové prostory - místnosti č. 19 a 20 v I. patře budovy č.p. 194, Pobřežní ul., Kutná Hora, která je součástí pozemku p.č. 3337/2 v k.ú. Kutná Hora (viz situační plánec) za podmínky:
- nájemní smlouva bude uzavřena na dobu určitou od 1.9.2022 do 31.3.2023.

K tomuto záměru se lze vyjádřit nebo podat jiné nabídky písemně, které musí být doručeny na adresu Městského úřadu v Kutné Hoře (Městský úřad v Kutné Hoře, Havlíčkovo náměstí 552/1, 284 01 Kutná Hora) do 10.00 hod., dne 7.6.2022.

.....
Ing. Josef Viktora
starosta

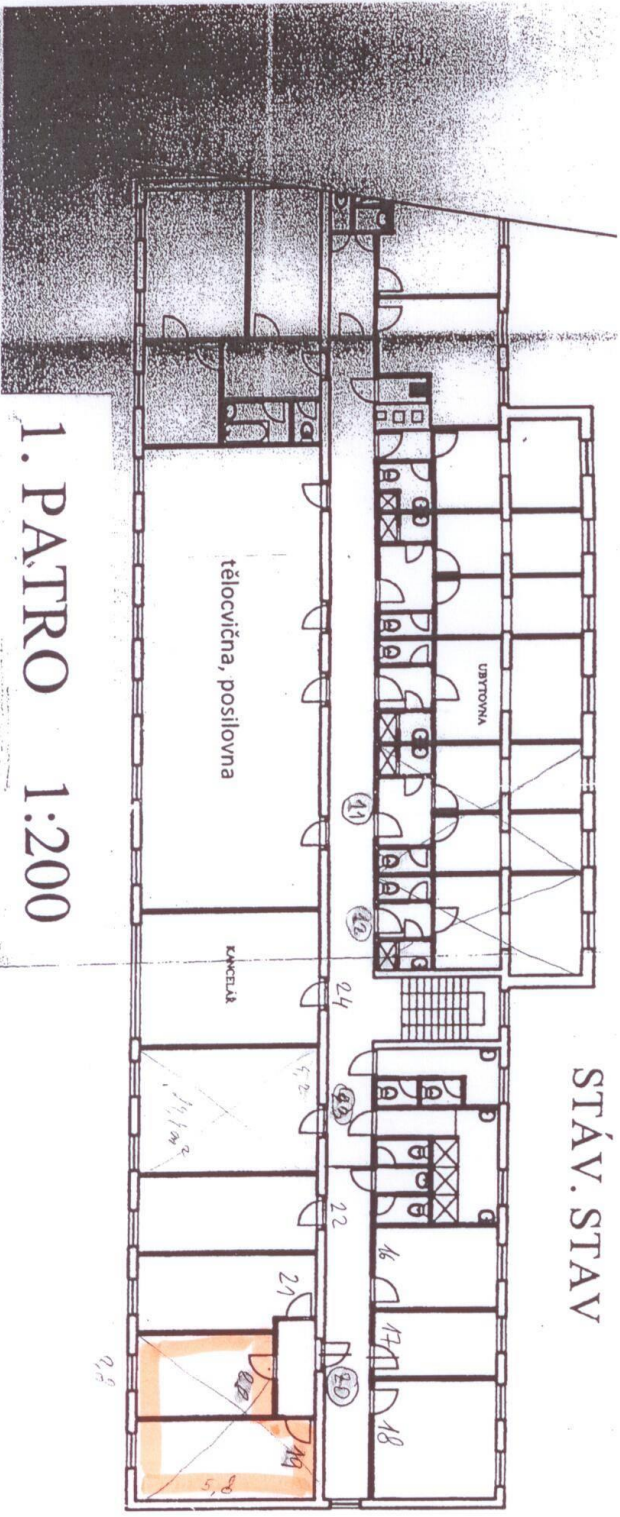

1. PATRO 1:200

STÁV. STAV

obr.2