



MĚSTSKÝ ÚŘAD KUTNÁ HORA
Havlíčkovo náměstí 552/1, 284 01 Kutná Hora, IČ: 00236195
odbor dopravy a silničního hospodářství
sídlo odboru: Radnická 178, Kutná Hora
tel.: 327 710 111*, ID DS: b65bfx3, mu.kutnahora.cz

SPIS. ZN.: MKH/105593/2022/04
Č.J.: MKH/114257/2022
VYŘIZUJE: Ing. Dana Ladrová
TEL.: 327 710 302
E-MAIL: podatelna@kutnahora.cz

STAVITELSTVÍ ŘEHOŘ, s.r.o.
Dr. Janského 411
252 28 Černošice

DATUM: 2. srpna 2022

VEŘEJNÁ VYHLÁŠKA

OPATŘENÍ OBECNÉ POVAHY

STANOVENÍ PŘECHODNÉ ÚPRAVY PROVOZU NA POZEMNÍCH KOMUNIKACÍCH

Městský úřad Kutná Hora, odbor dopravy a silničního hospodářství, jako místně příslušný obecní úřad obce s rozšířenou působností podle ustanovení § 124 odst. 6 zákona č. 361/2000 Sb., o provozu na pozemních komunikacích a o změnách některých zákonů (zákon o silničním provozu), ve znění pozdějších předpisů (dále jen „zákon o silničním provozu“) pro stanovení místní a přechodné úpravy provozu na pozemních komunikacích na silnici II. a III. třídy, místní komunikaci a veřejně přístupné účelové komunikaci na základě podání, které dne 13.7.2022 podala společnost

STAVITELSTVÍ ŘEHOŘ, s.r.o., IČO 25075543, Dr. Janského 411, 252 28 Černošice,
kterou zastupuje 3K značky s.r.o., IČO 25056271, Jiráskova 1519, 251 01 Říčany,

po předchozím projednání s policií, vydává z důvodu stavby vodovodu toto opatření obecné povahy, kterým podle § 77 odst. 1 písm. c) zákona o silničním provozu

stanoví

přechodnou úpravu provozu na silnicích č. II/335, II/336, III/12519, III/12523, III/12550, III/33516, III/33517, III/33518, III/33519, III/33520, III/33521, III/33522, III/3361, III/3363, III/3375, III/3376 v územním obvodu Kutná Hora během provádění stavebních výkopových prací v rámci stavby „Vodovod Žandov - etapy č. IV, V4, Vb“ spočívající v umístění přechodného dopravního značení a zařízení v rozsahu dle předloženého dopravně inženýrského opatření (DIO), které je nedílnou součástí tohoto opatření obecné povahy.

Toto opatření obecné povahy je vydáno s následujícími podmínkami:

1. Trvání přechodné úpravy provozu:

etapa č. IV - úplná uzavírka silnice č. **II/335** a silnice č. **III/33519** v místě křižovatky se silnicí č. II/335 v obci Pivnisko v termínu **11. 8. 2022 - 18. 9. 2022;**

etapa č. Va - úplná uzavírka silnice č. **III/33522** v obci Vsesoky v termínu **19. 9. 2022 - 9. 10. 2022;**

etapa č. Vb - úplná uzavírka silnice č. **III/33522** v obci Vernýřov v termínu **10. 10. 2022 - 31. 10. 2022.**

- Dopravní značení bude umístěno dle schváleného DIO - Policie ČR, KŘ Policie Středočeského kraje, DÍ Kutná Hora.
- Dopravní značení musí být umístěno v souladu s TP 66 Zásady pro označování pracovních míst na pozemních komunikacích, vydané Centrem dopravního výzkumu v Brně. Za snížené viditelnosti budou použita výstražná světla dle TP 66.
- Pro etapu č. IV budou v obci Krsovice na křižovatce instalovány DZ IS11c v obou směrech. **Na silnici č. III/33518 bude v úseku od Janovické Lhoty po křižovatku se silnicí č. II/335 snížena rychlost na 70 km/h v obou směrech.** Na silnici č. III/33519 na konci obce Čestín (výřez E-1) bude umístěna DZ IP10a + DZ B1 + DT E3a se vzdáleností platnosti zákazu. Stejně opatření bude provedeno i na konci obce Kamenná Lhota ve směru k uzavírce v obci Pivnisko.

5. V úsecích bez pochozích chodníků musí být na začátcích pracovního místa instalovány DZ IP22 nebo DZ A22 + DT E13 s textem „Pozor, procházíte stavbou“.
6. Pracovní místo bude zajištěno proti pádu a úrazu chodců a řádně osvětleno.
7. Po celou dobu stavby musí být zajištěn bezpečný přístup do přilehlých objektů.
8. Cca týden před plánovanou uzavírkou budou na začátku každého uzavíraného úseku instalovány DZ IP22 s textem např. „Tato komunikace bude v době od ... do ... uzavřena“.
9. Dopravní značení, které bude v rozporu s přechodnou úpravou provozu, bude zakryto nebo přelepeno škrtačí páskou.
10. Dopravní značení musí provedením odpovídat vyhlášce č. 294/2015 Sb. a zákonu o silničním provozu.
11. Dopravní značky musí být upevněny na kovových sloupcích nebo případně na sloupech veřejného osvětlení. Musí být provedeny dle příslušné ČSN EN 12899-1 a musí být z retroreflexního materiálu. Dopravní značky včetně nosičů a spojovacích součástí musí být schváleny MD ČR.
12. Osoby, které se budou pohybovat po komunikaci, jsou povinny nosit výstražné oblečení.
13. Na místě stavebních prací bude dostatečný počet poučených osob schopných v případě potřeby řídit silniční provoz.
14. Dopravní značení bude rozmístěno nejpozději do zahájení stavebních prací a bude instalováno odbornou osobou.
15. Správní orgán si vyhrazuje právo toto opatření změnit nebo doplnit, pokud to bude vyžadovat veřejný zájem nebo změna situace v silničním provozu.
16. Budou splněny podmínky stanovené ve vyjádření Policie ČR, KŘ Policie Středočeského kraje, DI Kutná Hora ze dne 22.7.2022, č.j.: KRPS-177013-3/ČJ-2022-010506-ZZ.
17. Odpovědná osoba: Pavel Ladra, tel.: 730 515 819 (stavba)
Ing. Přemysl Douša, tel.: 608 726 521 (DIO)

Odůvodnění:

Na základě podání ze dne 13.7.2022 Městský úřad Kutná Hora, odbor dopravy a silničního hospodářství jako obecní úřad obce s rozšířenou působností, který stanoví místní a přechodnou úpravu provozu na pozemních komunikacích na silnici II. a III. třídy, místní komunikaci a veřejně přístupné účelové komunikaci, stanovil přechodnou úpravu provozu na silnicích II. a III. třídy v územním obvodu Kutná Hora z důvodu provádění stavby „Vodovod Žandov - etapy č. IV, V4, Vb“. Součástí podání na stanovení přechodné úpravy provozu bylo DIO, které bylo projednáno s Policií ČR jako dotčeným orgánem dle § 77 odst. 2 písm. b) zákona o silničním provozu.

V souladu s § 173 odst. 1 správního řádu a podle § 77 odst. 5 zákona o silničním provozu se proto dnešním dnem tímto opatřením obecné povahy stanovuje přechodná úprava provozu na pozemních komunikacích v územním obvodu Kutná Hora dle předloženého DIO, které je nedílnou součástí tohoto opatření.

Poučení:

Proti stanovení přechodné úpravy provozu formou opatření obecné povahy nelze podat opravný prostředek dle § 173 odst. 2 správního řádu.

Opatření obecné povahy nabývá účinnosti pátým dnem po vyvěšení.

Ing. Dana Ladrová
oprávněná úřední osoba

Toto oznámení musí být vyvěšeno po dobu 15 dnů.

Vyvěšeno dne:

Sejmuto dne:

Razítko, podpis orgánu, který potvrzuje vyvěšení a sejmutí oznámení.

Právní účinky doručení má výhradně doručení veřejnou vyhláškou prostřednictvím úřední desky Městského úřadu Kutná HoraObdrží:

3K značky s.r.o., IDDS: 7qpdp9i

Krajská správa a údržba silnic Středočeského kraje, příspěvková organizace, IDDS: a6ejgmX

Obec Chlístovice, IDDS: pdkxsm


Obec Čestín, IDDS: rdqakp3

Obec Petrovice II, IDDS: ux7bgmi


Město Uhlířské Janovice, IDDS: fpcbau2

Krajské ředitelství Policie Středočeského kraje, územní odbor Kutná Hora, DI, IDDS: 2dtai5u


Městský úřad Kutná Hora, oddělení zastupitelských orgánů

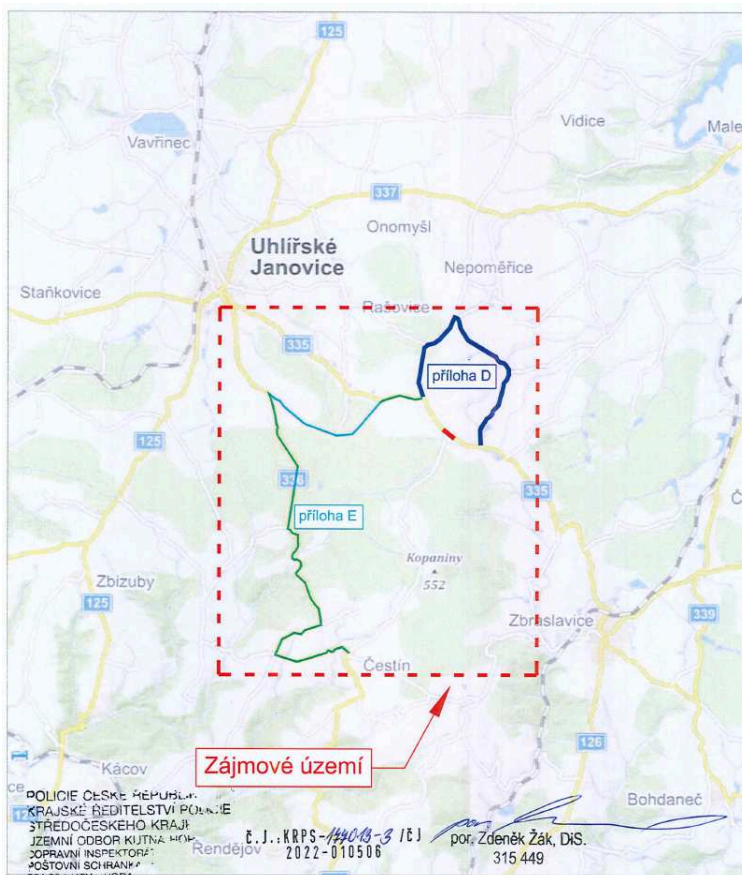*Obce a oddělení zastupitelských orgánů MěÚ Kutná Hora se žádostí o bezodkladné vyvěšení dokumentu na své úřední desce po dobu nejméně 15 dnů a o zpětné zaslání potvrzeného opatření.*Příloha: DIO – etapa č. IV

ZADAVATEL:	Stavitelství ŘEHOŘ s.r.o.	AKCE:	Vodovod Žandov Etapa IV.		
KRAJ:	Středočeský	PŘÍLOHA:	Situace DIO - Zájmové území		
OBEC:	Žandov a okolí				
PROJEKTANT:	3K ZNAČKY s.r.o. Jiráskova 1519, 251 01 Říčany tel.: +420 323 601 237 www.3kznacky.cz	VYPRACOVAL:	Jakub Turoň	KOPEC:	PŘÍLOHA C: A
		FORMÁT A4:	A4		
		DATUM:	7/2022		
		MĚŘÍTKO:	1:150000		

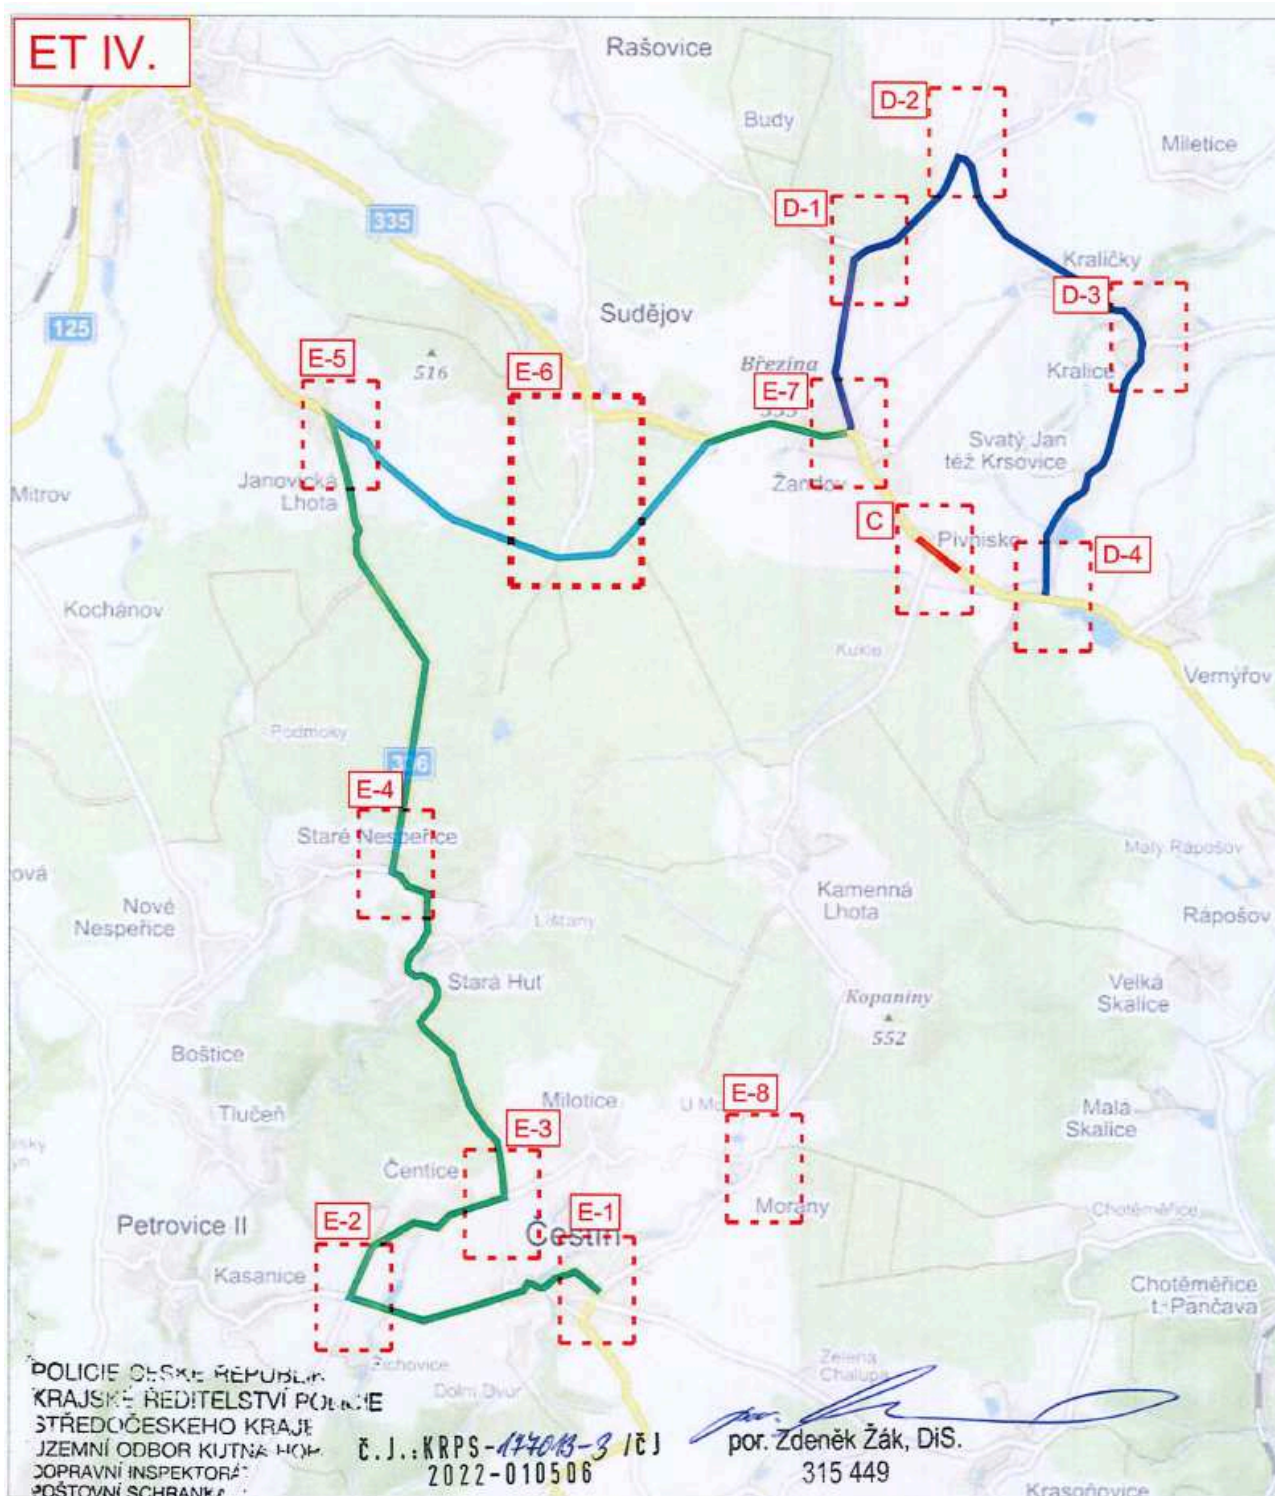

ZADAVATEL:	Stavitelství ŘEHOŘ s.r.o.	AKCE:	Vodovod Žandov Etapa IV.		
KRAJ:	Středočeský	PŘÍLOHA:	Situace DIO - Přehledná mapa		
OBEC:	Žandov a okolí	VYPRACOVAL:	Jakub Turoň	KOPIE Č.:	PŘÍLOHA Č.:
PROJEKTANT:	3K ZNAČKY s.r.o. Jiráskova 1519, 251 01 Říčany tel.: +420 323 601 237 www.3kznacky.cz	FORMÁT A4:	A4		B
		DATUM:	7/2022		
		MĚŘÍTKO:	1:50000		
<small>KOPIROVÁNÍ A ROZMNOŽOVÁNÍ POUZE PO PŘEDCHOZÍM SOUHLASÍ 3K ZNAČKY s.r.o.</small>					

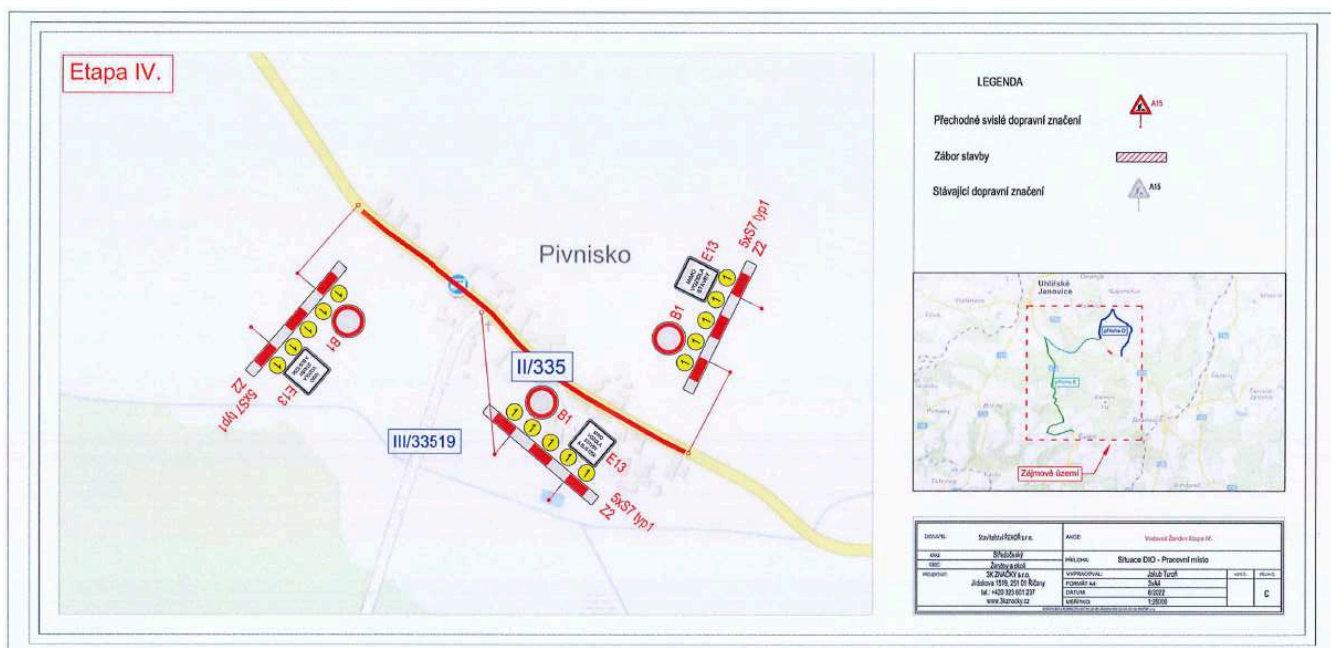

POLICIE ČESKÉ REPUBLIKY
KRAJSKÉ ŘEDITELSTVÍ POLICIE
STŘEDOČESKEHO KRAJE
JZEMNÍ ODBOR KUTNÁ HORA
JOPRAVNÍ INSPEKTORÁT
POŠTOVNÍ SCHRANKA
284 29 * 17 * 40RA

Č. J.: KRPS-44013-3 / E J
2022-010506

por. Zdeněk Žák, DiS.
315 449

1/1




POLICIE ČESKÉ REPUBLIKY
KRAJSKÉ ŘEDITELSTVÍ POLICIE
STŘEDOČESKEHO KRAJE
JZEMNÍ ODBOR KUTNÁ HORA
JOPRAVNÍ INSPEKTORÁT
POŠTOVNÍ SCHRANKA
284 29 * 17 * 40RA

Č. J.: KRPS-44013-3 / E J
2022-010506

por. Zdeněk Žák, DiS.
315 449

1/1

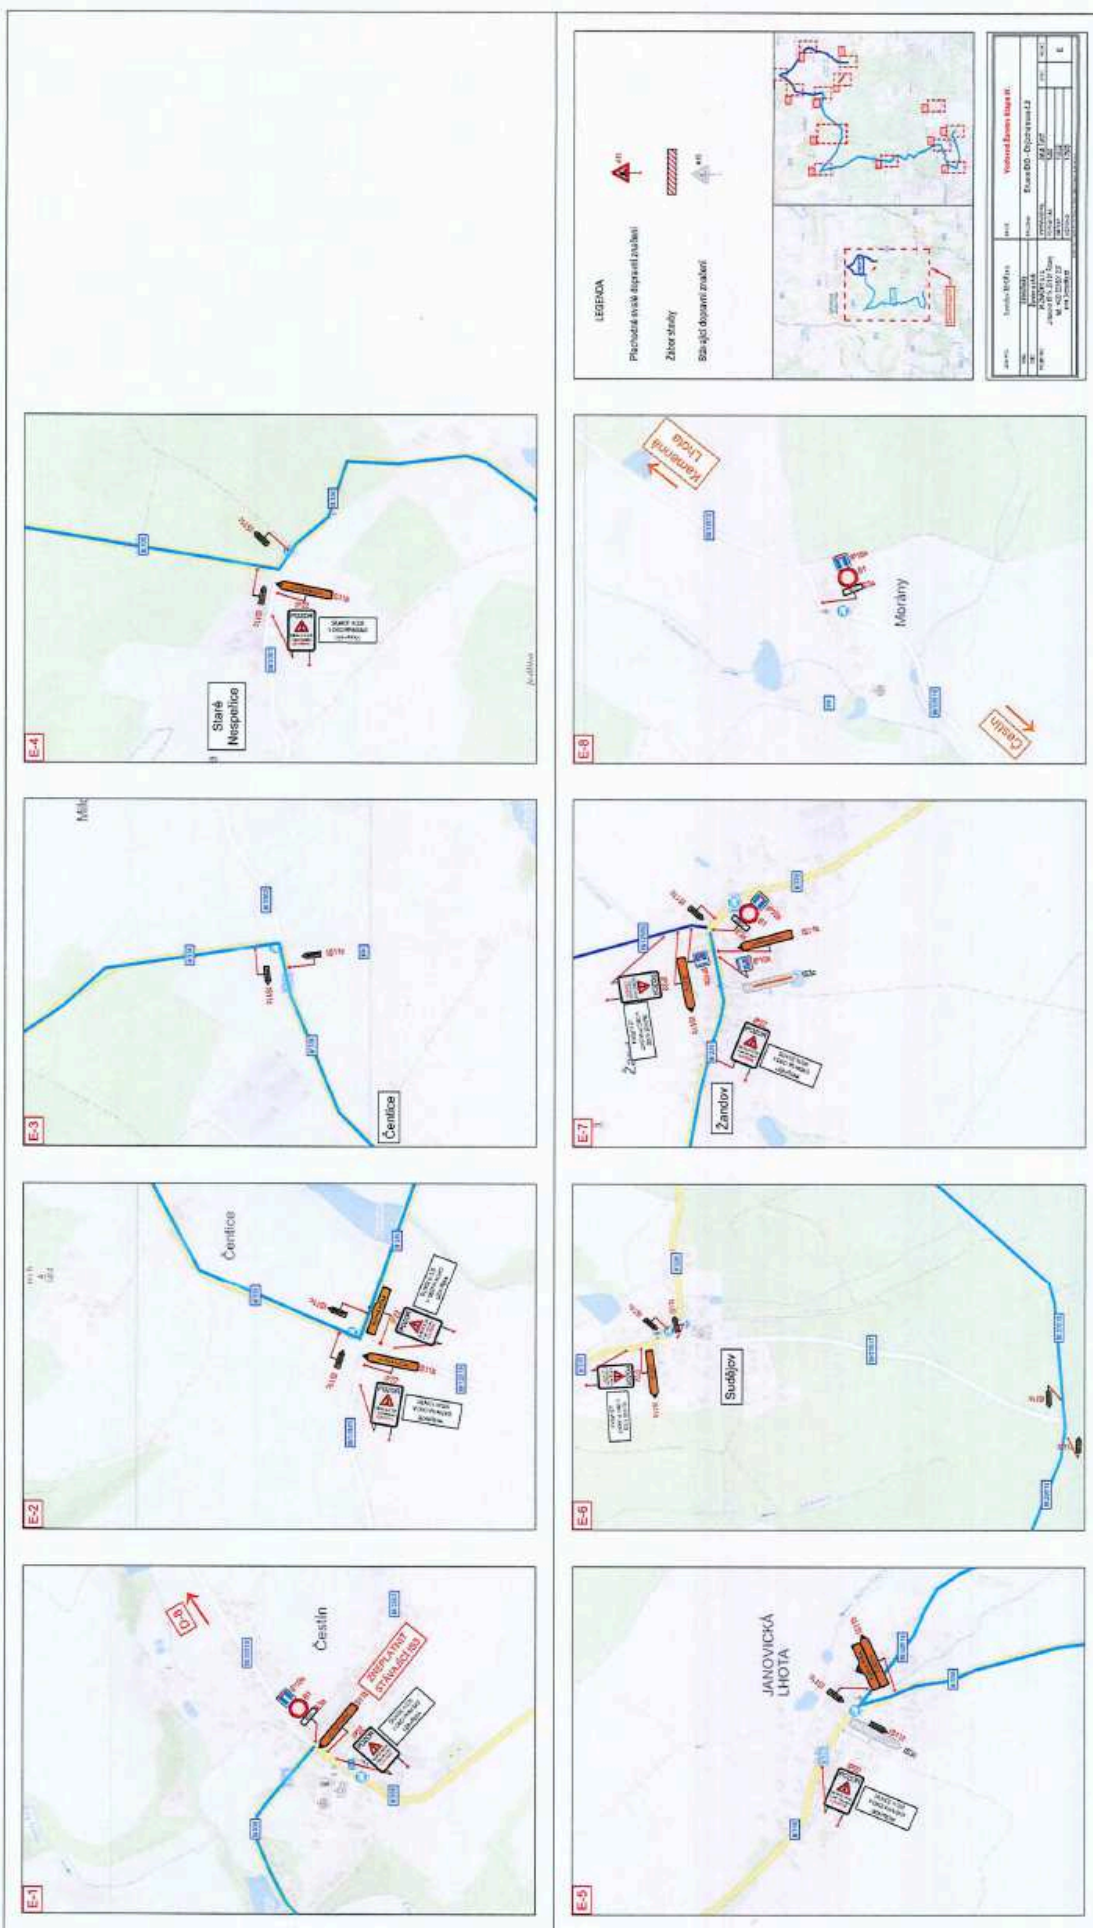

14


(Signature)
 por. Zdeněk Žák, DiS.
 315 449

POLICIE ČESKÉ REPUBLIKY
 KRAJSKÉ ŘEDITELSTVÍ POLICIE
 STŘEDOČESKEHO KRAJE
 ZEMNÍ ODBOR KUTNÁ HOŘKA
 DOPRAVNÍ INSPEKTORÁT
 PŮSTOVNÍ SOHRANOK
 284 29 KUTNÁ HOŘKA


Č. J. : KRPS-APPB-0 / Č. J.
 2022-010506

DIO (etapa č. IV) - zúžení na silnici č. III/33521

LEGENDA



A15



A15

Přechodné svíslé dopravní značení


Stávající dopravní značení

POLICIE ČESKÉ REPUBLIKY
KRAJSKÉ ŘEDITELSTVÍ POLICIE
STŘEDOCESKÉHO KRAJE *DOPRAVNÍ DIO K*
JZEMNÍ ODBOR KUTNÁ HOŘKA
DOPRAVNÍ INŽENÝR
POSTOVNÍ SCHIKANKA
 284 28 * 11 * 100A

Č. J.: KRPS-177013
2022-010508
/CJ

Schválí:.....

Schválí:.....



3K značky s.r.o.
 Jankova 1515, 251 01 Říčany
 tel.: +420 323 601 237, www.3kznacky.cz

INVESTOR:
 1326 Společnost a.s.

VYPRACOVANÉ: 2022-07-04	HL. INŽENÝR PROJEKTU: Ing. Jirka Váň	MĚŘÍTKO: 1:3000	FORMÁT: A4
ČÍSLO ZÁKAZKY: 302/2003	DATA: M: 7/2022	STUPEŇ: 106	PŘÍLOHA ČÍSLO:
NÁZEV: III/33522, III/33521 a III/335 Žandov, vodovod		MĚŘÍTKO: 106	FORMÁT: A4
PŘÍLOHA: Povizorní zúžení Kralice		KÓPE ČÍSLO:	PŘÍLOHA ČÍSLO:




DIO – etapa č. Va




ZADAVATEL:	Stavitelství ŘEHOŘ s.r.o.	AKCE:	III/33522, III/33521 a II/335 Žandov, vodovod, ET V.a		
KRAJ:	Středočeský	PŘÍLOHA:	Situace DIO - Zájmové území		
OBEC:	Žandov a okolí				
PROJEKTANT:	3K ZNAČKY s.r.o. Jiráskova 1519, 251 01 Říčany tel.: +420 323 601 237 www.3kznacky.cz	VYPRACOVAL:	Jakub Turoň	KOPIE Č.:	PŘÍLOHA Č.:
		FORMÁT A4:	A4		A
		DATUM:	7/2022		
		MĚŘÍTKO:	1:150000		


KOPIROVÁNÍ A ROZMNOŽOVÁNÍ POLIZE PO PŘEDCHOZÍM SOUHLASÍ 3K ZNAČKY s.r.o.

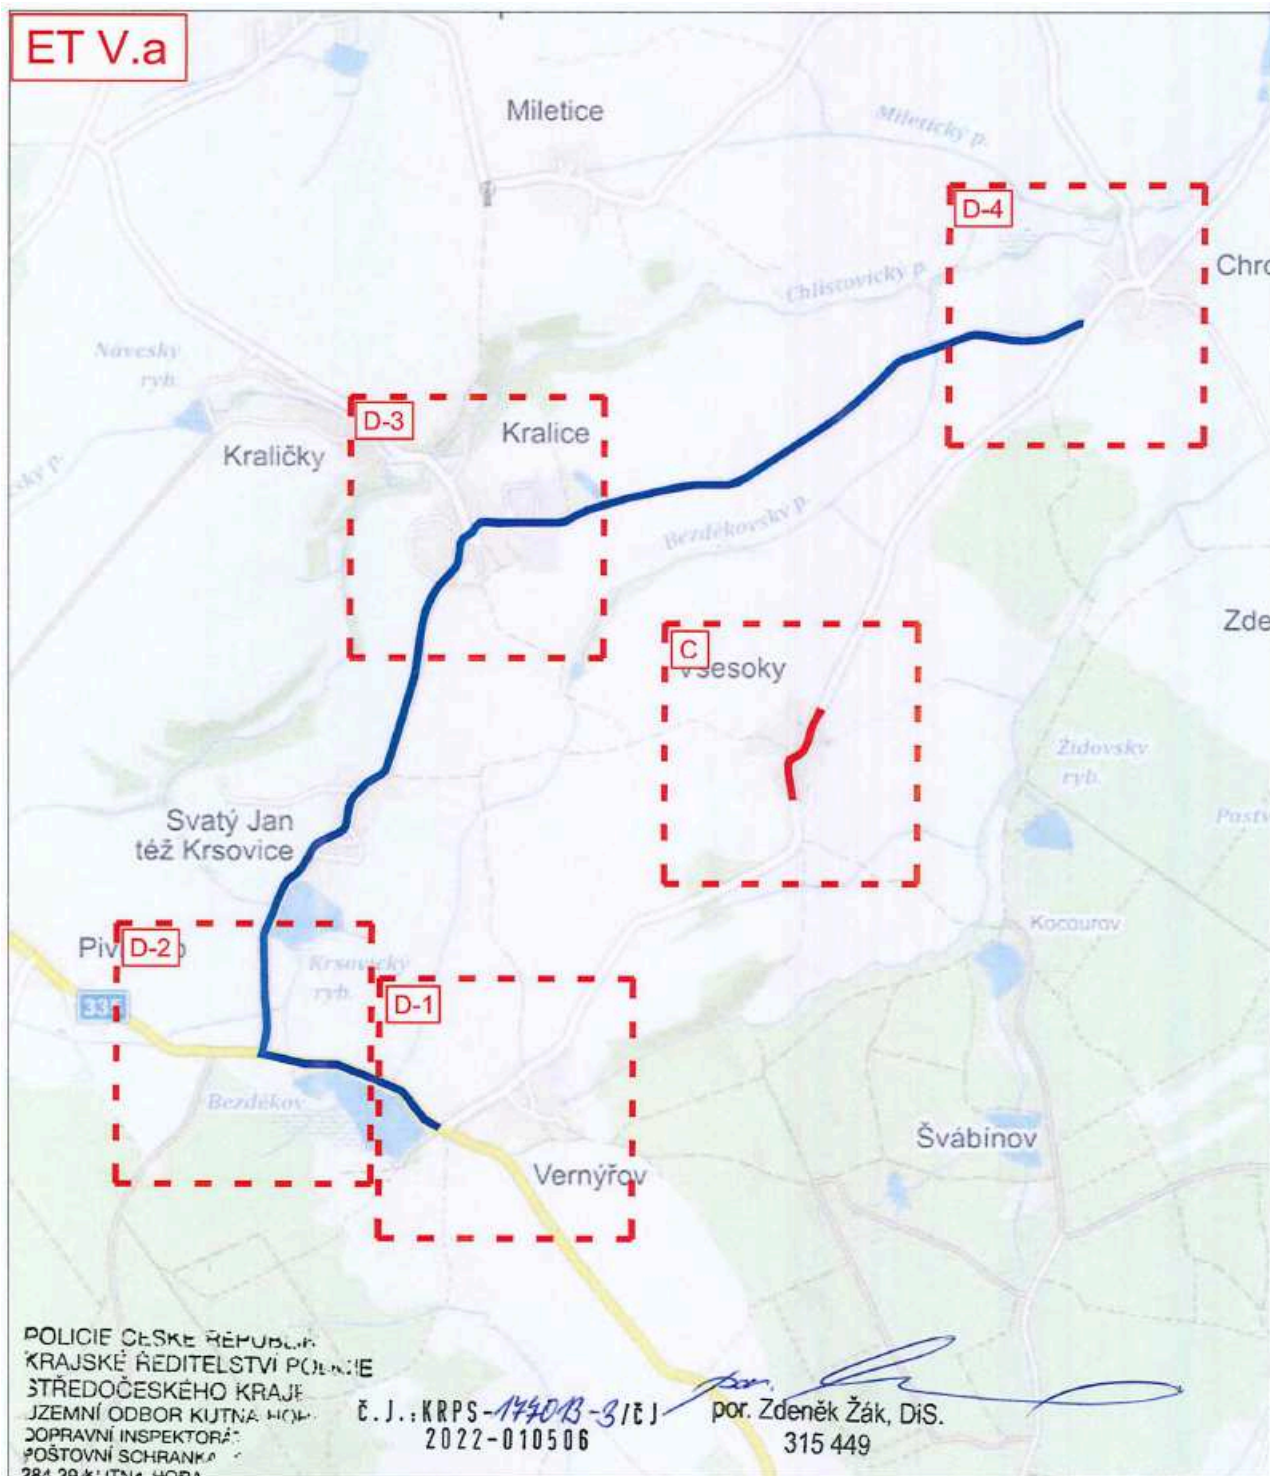

ZADAVATEL:	Stavatelství ŘEHOŘ s.r.o.	AKCE:	III/33522, III/33521 a III/335 Žandov, vodovod, ET V.a		
KRAJ:	Středočeský	PŘÍLOHA:	Situace DIO - Přehledná mapa		
OBEC:	Žandov a okolí	VYPRACOVAL:	Jakub Turoň	KOPIE Č.:	B
PROJEKTANT:	3K ZNAČKY s.r.o. Jiráskova 1519, 251 01 Říčany tel.: +420 323 601 237 www.3kznacky.cz	FORMÁT A4:	A4	7/2022	
		DATUM:	7/2022		
		MĚŘÍTKO:	1:50000		
<small>KOPÍROVÁNÍ A ROZMNOŽOVÁNÍ POUZE PO PŘEDCHOZÍM SOUHLASÍ 3K ZNAČKY s.r.o.</small>					

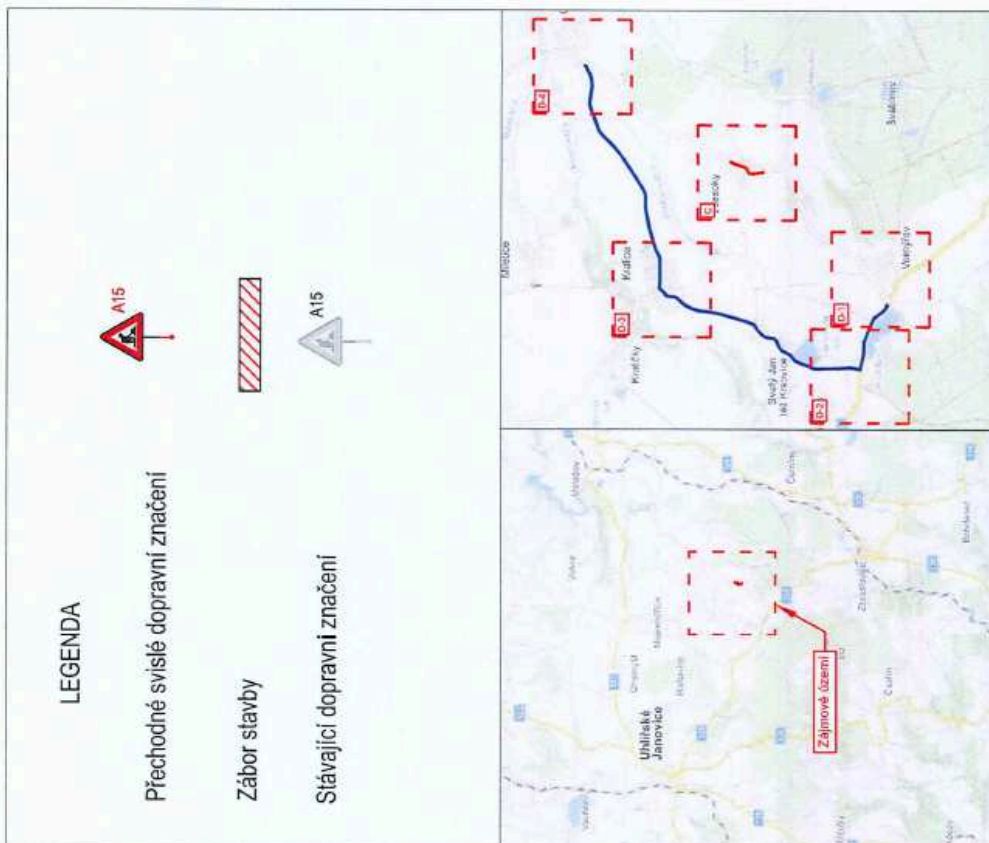


ZADAVATEL:	Staviteřství ŘEHOŘ s.r.o.	AKCE:	III/33522, III/33521 a II/335 Žandov, vodovod, ET V.a
PRŮJ. ÚŘEČ:	Sílečoběský Žandov a okolí	PŘÍLOHA:	Situace DIO - Pracovní místo
PROJEKTANT:	3K ZNAMČEKY s.r.o. Jiráskova 1518, 251 01 Říčany tel.: +420 323 601 237 www.3kznamcky.cz	VYPRACOVAL:	Jakub Turčič
		FORMAT A4:	A3
		DATA:	7/2022
		MĚŘÍTKO:	1:20000
			listovč. r.č. C

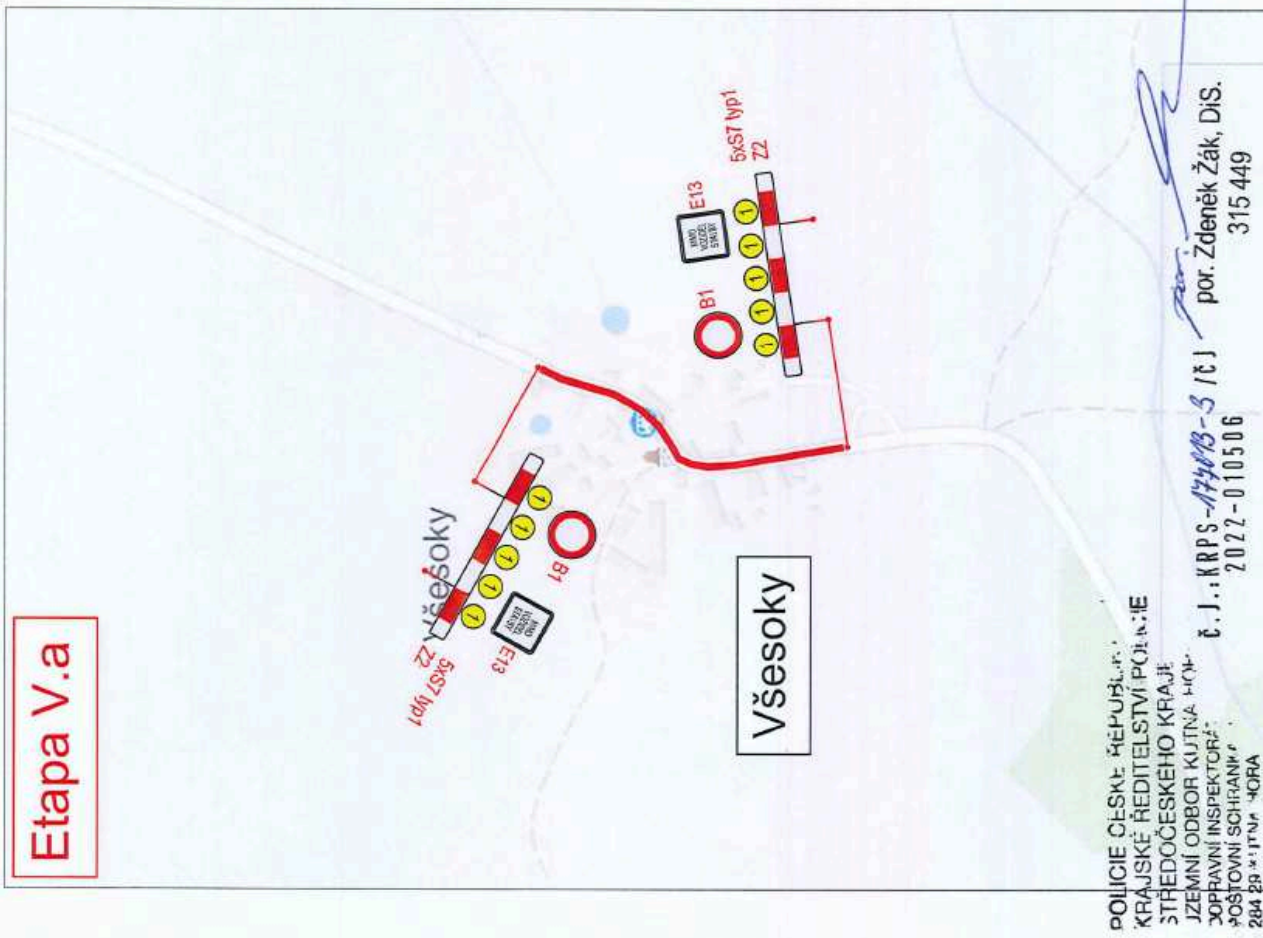




POLICIE ČESKÉ REPUBLIKY
KRAJ: Středočeský
STŘEDOCESKÉHO KRAJE
JZEMNÍ ODBOR KUTNÁ HORA
DOPRAVNÍ INSPEKTORÁT
POŠTOVNÍ SCHRANKA
284 29 PŘÍTNA HORA


č. j.: KRPS - 17403 - 3 / ČJ
2022 - 010506


por. Zdeněk Žák, DiS.
315 449

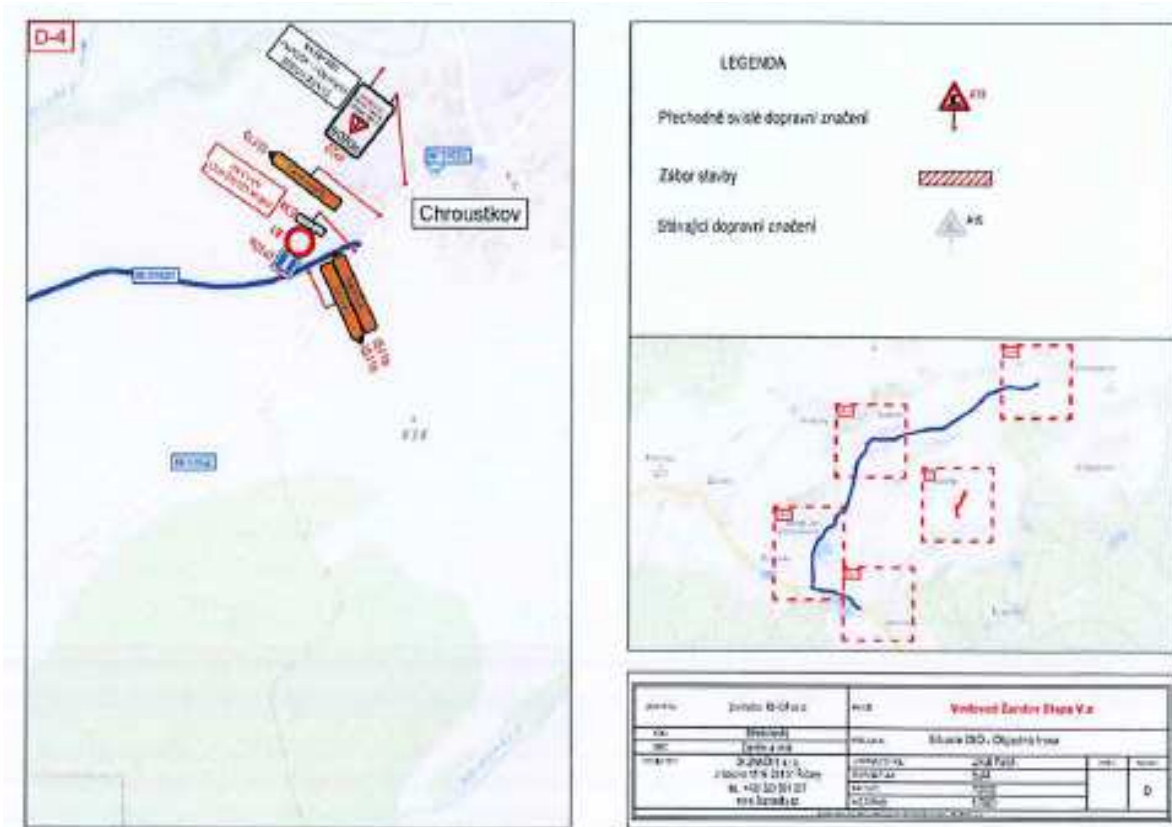


DIO – etapa č. Vb




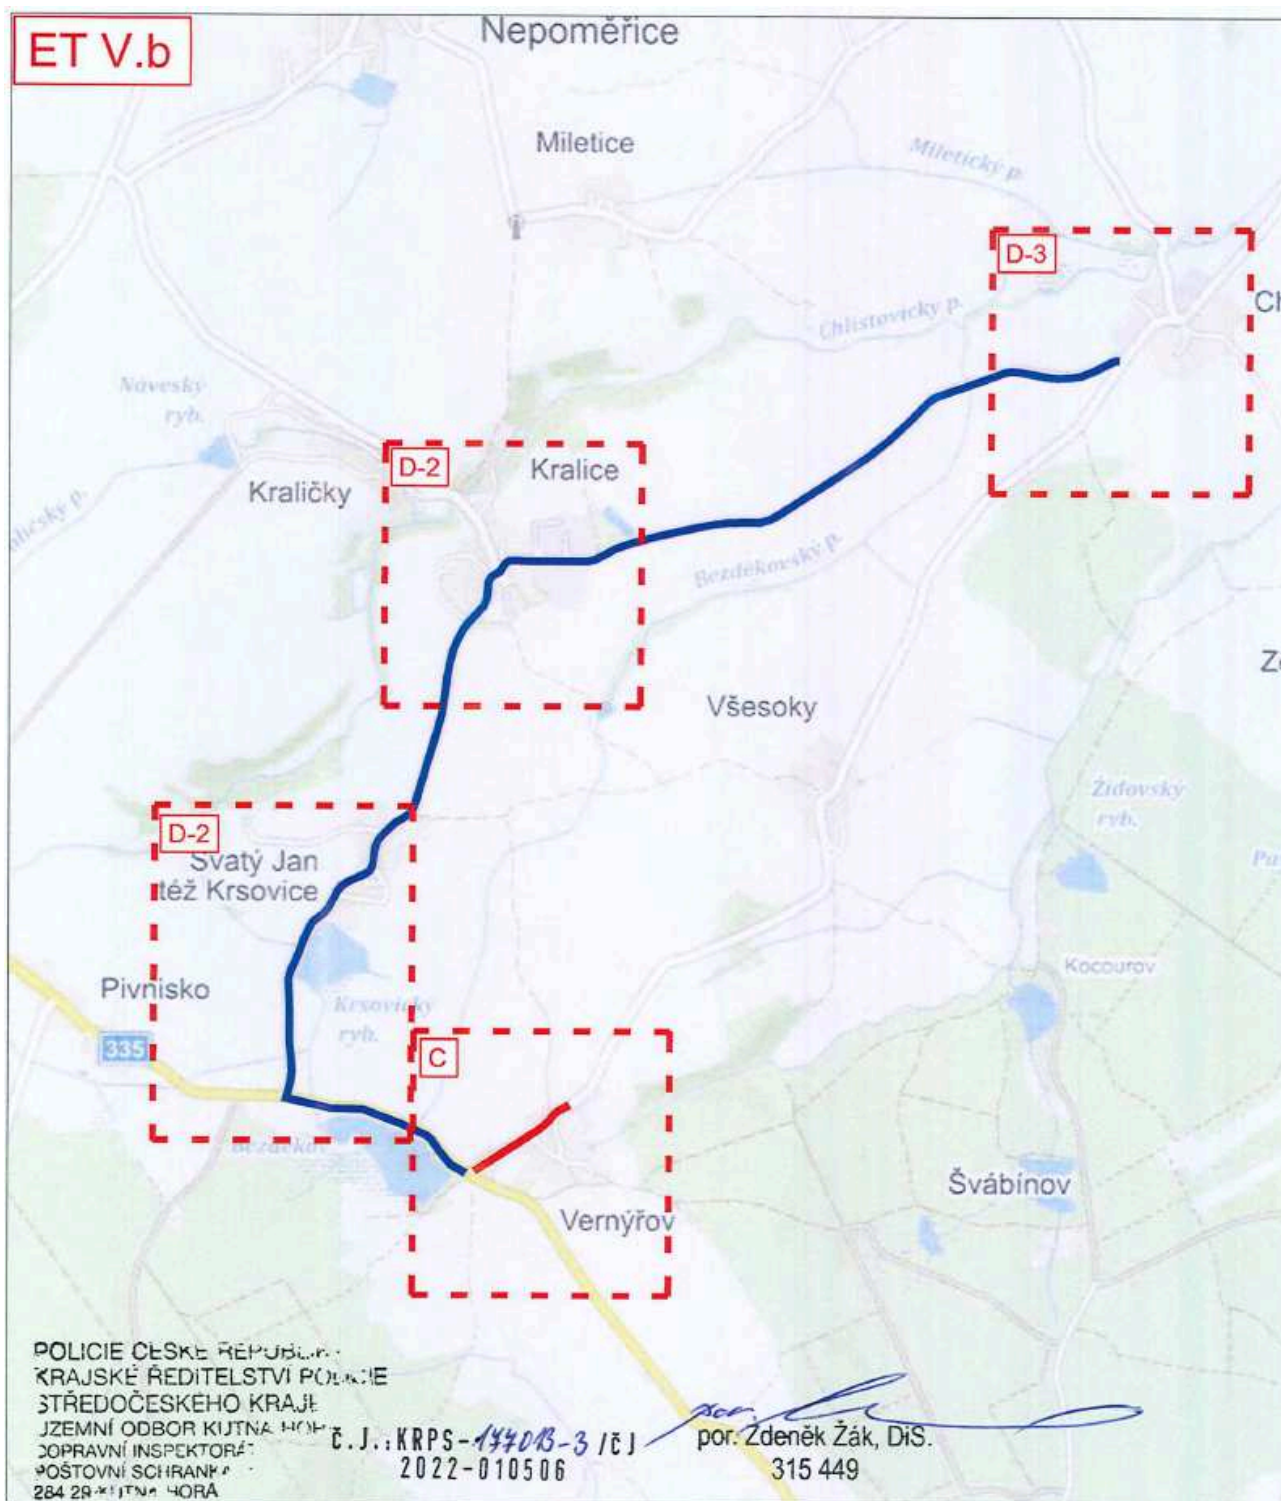

ZADAVATEL:	Stavitelství ŘEHOŘ s.r.o.	AKCE:	III/33522, III/33521 a II/335 Žandov, vodovod, ET V.b		
KRAJ:	Středočeský	PŘÍLOHA:	Situace DIO - Přehledná mapa		
OBEC:	Žandov a okolí	VYPRACOVAL:	Jakub Turoň	KOPEČ:	B
PROJEKTANT:	3K ZNAČKY s.r.o. Jiráskova 1519, 251 01 Říčany tel.: +420 323 601 237 www.3kznacky.cz	FORMÁT A4:	A4		
		DATUM:	7/2022		
		MĚŘÍTKO:	1:50000		
<small>KOPÍROVÁNÍ A ROZVNOŽOVÁNÍ POUZE PO PŘEDCHOZÍM SOUHLASÍ 3K ZNAČKY s.r.o.</small>					

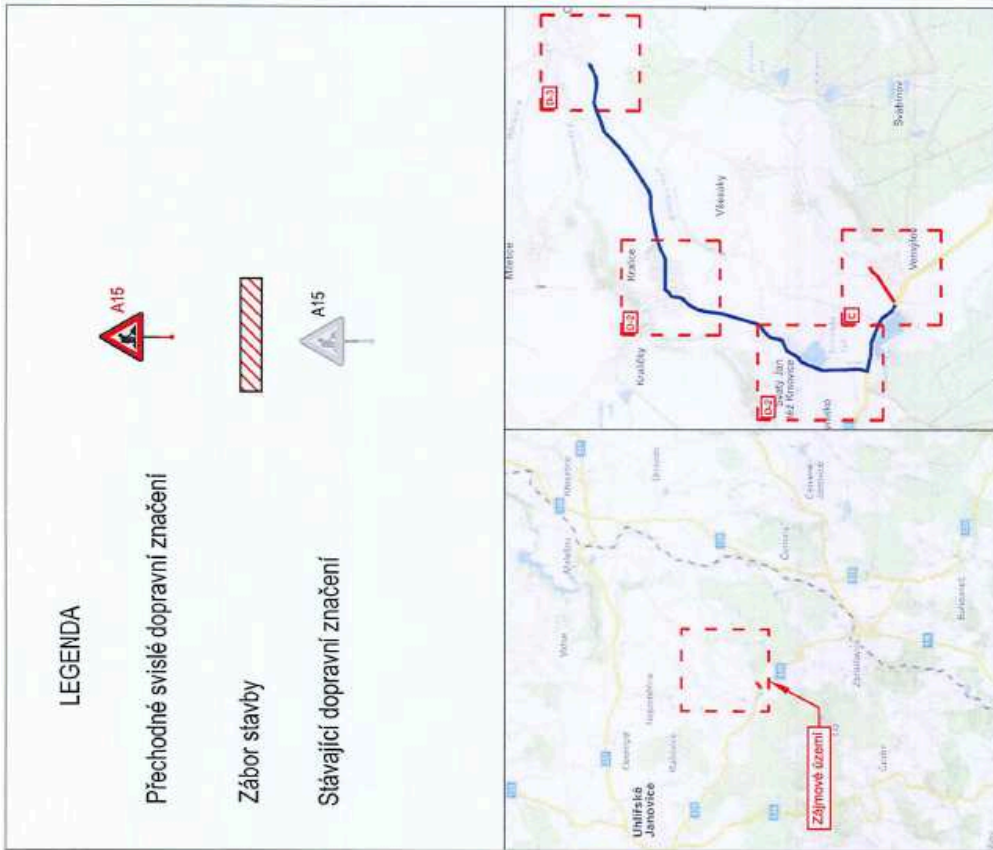


ZADAVATEL	Starostka Hřestice s.r.o.	AKCE	III/33522, III/33521 a III/335 Žandov, vodovod, ET V.b
KVAL	Silevčický	Příloha	Situace DJO - Pracovní místo
OBJEKT	Žandov a okolí	VYPRACOVÁVÁ:	Jakub Turek
PROJEKTANT	3K ZNÁČKY s.r.o. Jiráskova 1519, 251 01 Říčany tel.: +420 323 801 237 www.znaciky.cz	FORMÁT A4:	A3
		DATAUM:	7/2022
		MERITOK:	1:2000
			C

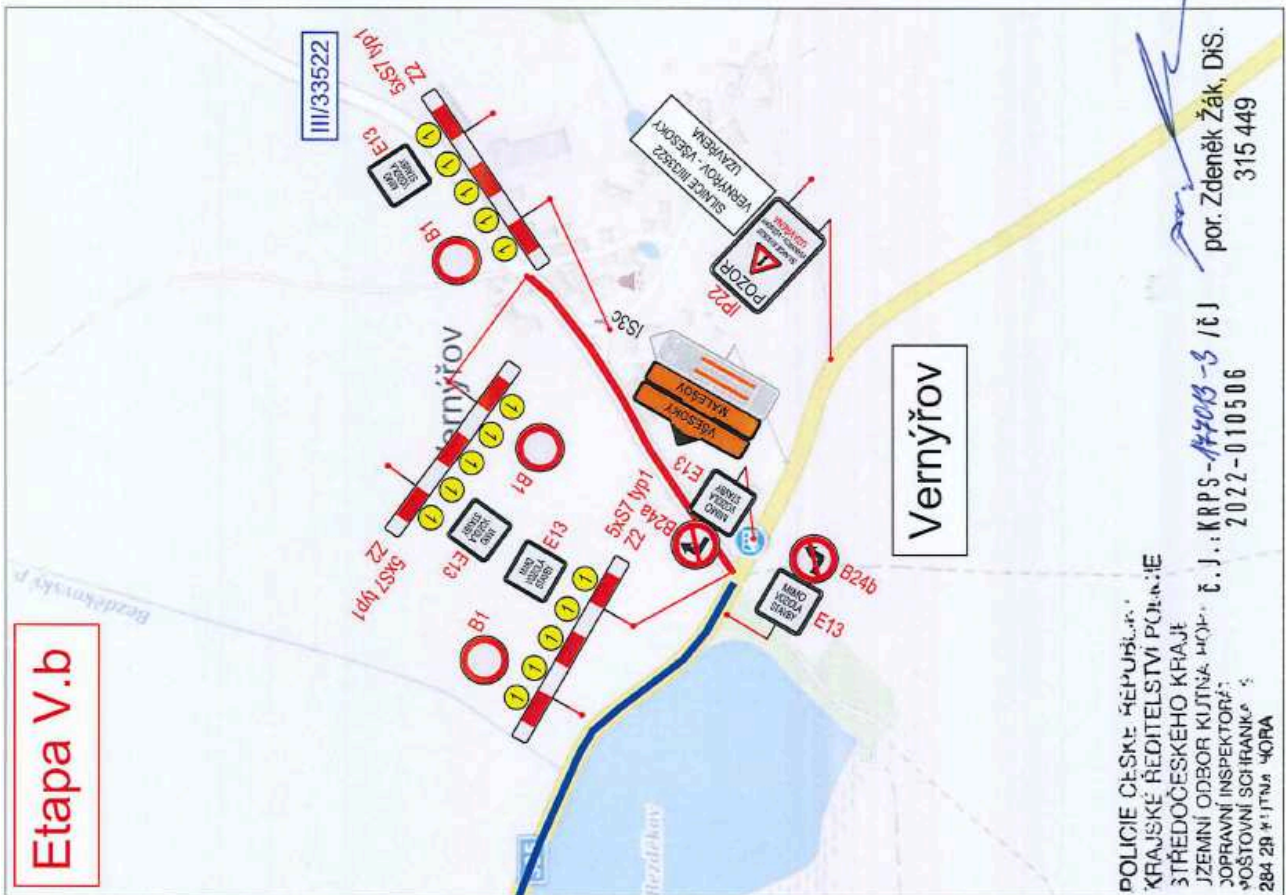

POLICIE ČESKÉ REPUBLIKY
KRAJSKÉ ŘEDITELSTVÍ POLICIE
STŘEDOČESKÉHO KRAJE
JZEMNÍ ODBOR KUTNÁ HOŘKA
DOPRAVNÍ INSPEKTORÁT
POŠTOVNÍ SCHránKA
284 28 KUTNÁ HOŘKA

por. Zdeněk Žák, DiS.
315 449

č. j.: KRPS-14403-3 / E J
2022-010506

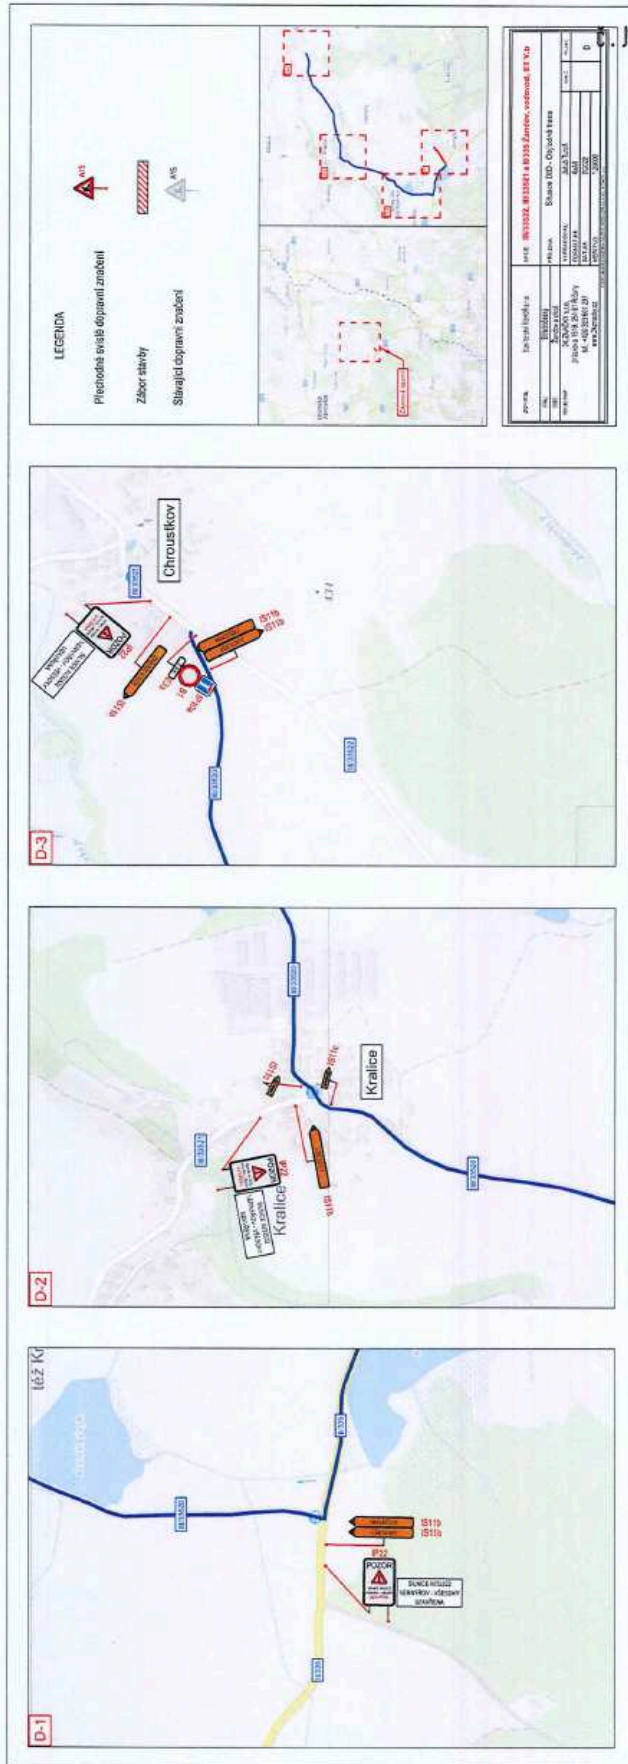

KRPS-144013-2 / č. 1
2022-010506
15 listů 9

POLICIE ČESKÉ REPUBLIKY
KRAJSKÉ ŘEDITELSTVÍ POLICIE
STŘEDOČESKÉHO KRAJE
JZEMNÍ ODBOR KUTNÁ HOŘA
OPRAVNÍ INSPEKTORÁT
POŠTOVNÍ SOHRANA
284 20 KUTNÁ HOŘA

por. Zdeněk Žák, DiS.
315 449

