

ODŮVODNĚNÍ ÚZEMNÍHO PLÁNU SVATÝ MIKULÁŠ

GRAFICKÁ ČÁST ODŮVODNĚNÍ ÚP - M 1 : 5 000

II.B1 - KOORDINAČNÍ VÝKRES

UPRAVENÝ NÁVRH ÚZEMNÍHO PLÁNU PO SPOLEČNÉM JEDNÁNÍ

LEGENDA

	hranice řešeného území
	hranice katastrálního území
	zastavěné území k datu 03. 08. 2022
	zastavitelné plochy
	plochy přestavby
	plochy změn v krajině
	označení návrhových ploch (v plochách změn s více než jednou návrhovou plochou)
	označení koridorů dopravní / technické infrastruktury
	označení územní rezervy

PLOCHY S ROZDÍLNÝM ZPŮSOBEM VYUŽITÍ

	stabilizované plochy	plochy změn	územní rezervy	
PLOCHY BYDLENÍ				bydlení - v rodinných domech - příměstské
PLOCHY REKREACE				rekreace - plochy staveb pro rodinnou rekreaci
PLOCHY OBČANSKÉHO VYBAVENÍ				obč. vybavení - veřejná infrastruktura
				obč. vybavení - komerční zařízení malá a střední
				obč. vybavení - tělovýchovná a sportovní zařízení
				obč. vybavení - se specifickým využitím
				obč. vybavení - hřbitovy
PLOCHY SMÍŠENÉ OBYTNÉ				pl. smíšené obytné - venkovské
PLOCHY DOPRAVNÍ INFRASTRUKTURY				dopravní infrastr. silniční - silniční síť
				dopravní infrastr. silniční - místní a účelové kom.
				dopravní infrastr. železniční (drážní)
PLOCHY TECHNICKÉ INFRASTRUKTURY				technická infrastruktura - inženýrské sítě
PLOCHY VÝROBY A SKLADOVÁNÍ				výroba a skladování - drobná a řemeslná výroba
				výroba a skladování - zemědělská výroba
PLOCHY SMÍŠENÉ VÝROBNÍ				plochy smíšené výrobní
PLOCHY VEŘEJNÝCH PROSTRANSTVÍ				veřejná prostranství - uliční prostory
				veřejná prostranství - veřejná zeleň
PLOCHY ZELENÉ				zeleň - soukromá a vyhrazená
				zeleň - ochranná a izolační
				zeleň - se specifickým využitím
PLOCHY VODNÍ A VODOHOSPODÁŘSKÉ				vodní plochy a toky
PLOCHY ZEMĚDĚLSKÉ				plochy zemědělské
PLOCHY LESNÍ				plochy lesní
PLOCHY PŘÍRODNÍ				plochy přírodní
PLOCHY SMÍŠENÉ NEZASTAVĚNÉHO ÚZEMÍ				plochy smíšené nezastavěného území zař. funkce: p - přírodní, z - zemědělská, l - lesnická

DOPLŇKOVÁ CHARAKTERISTIKA PLOCH S ROZDÍLNÝM ZPŮSOBEM VYUŽITÍ

		zeleň jako významná součást veřejného prostranství
		významná liniová zeleň - v sídle / v krajině

KORIDORY

		koridor dopravní infrastruktury
		koridor technické infrastruktury

OCHRANA PŘÍRODY A ÚSES

		regionální biocentrum
		regionální biokoridor
		lokální biocentrum
		lokální biokoridor
		popis prvků ÚSES
		liniová zeleň (doplňková charakteristika ploch s RZV)
		NATURA - EVL
		významný krajinný prvek
		maloplošné zvláště chráněné území
		ochranné pásmo MZCHU
		památná alej
		pásmo 50m od hranice PUPFL

DOPRAVA

		silniční ochranné pásmo
		ochranné pásmo dráhy
		ochranná pásma letiště Čáslav (výšk. omezení staveb/proti klamavým světlům/hluk)
		dopravní napojení
		zastávka hromadné dopravy - BUS
		izochrona dostupnosti 5/8 minut
		parkoviště
		cyklotrasa
		cyklotrasa dle generelu Sk
		turistická trasa

Celé řešené území obce je situováno v zájmovém území Ministerstva obrany a v ochranných pásmech letiště Čáslav a v ochranných pásmech radiolokačních prostředků letiště Čáslav - vydání závazného stanoviska MO podléhá veškerá nadzemní výstavba v řešeném území.

ENERGETIKA


		nadzemní vedení elektro VVN 220 kV, 110 kV
		nadzemní vedení elektro VN 22 kV
		kabelové vedení elektro VN 22 kV
		trafostanice
		ochranné pásmo vedení a zařízení elektrizační soustavy
		vysokotlaký plynovod
		bezpečnostní pásmo vysokotlakých plynárenských zařízení
		středotlaký plynovod
		regulační stanice plynu (VTL/STL)
		vedení a zařízení stanice katodové ochrany
		bezpečnostní pásmo katodové ochrany

SPOJE

		radioreleové spoje
		ochranné pásmo RRS

VODNÍ HOSPODÁŘSTVÍ

		hranice a číslo povodí
		vodovod
		vodojem
		čerpací stanice
		kanalizace - gravitační
		kanalizace - výtlač
		ČOV
		aktivní zóna záplavového území
		záplavové území
		území zvláštní povodně
		ochranné pásmo vodního zdroje (1. a 2. stupně)
		protipovodňová ochrana - ochranná hráz

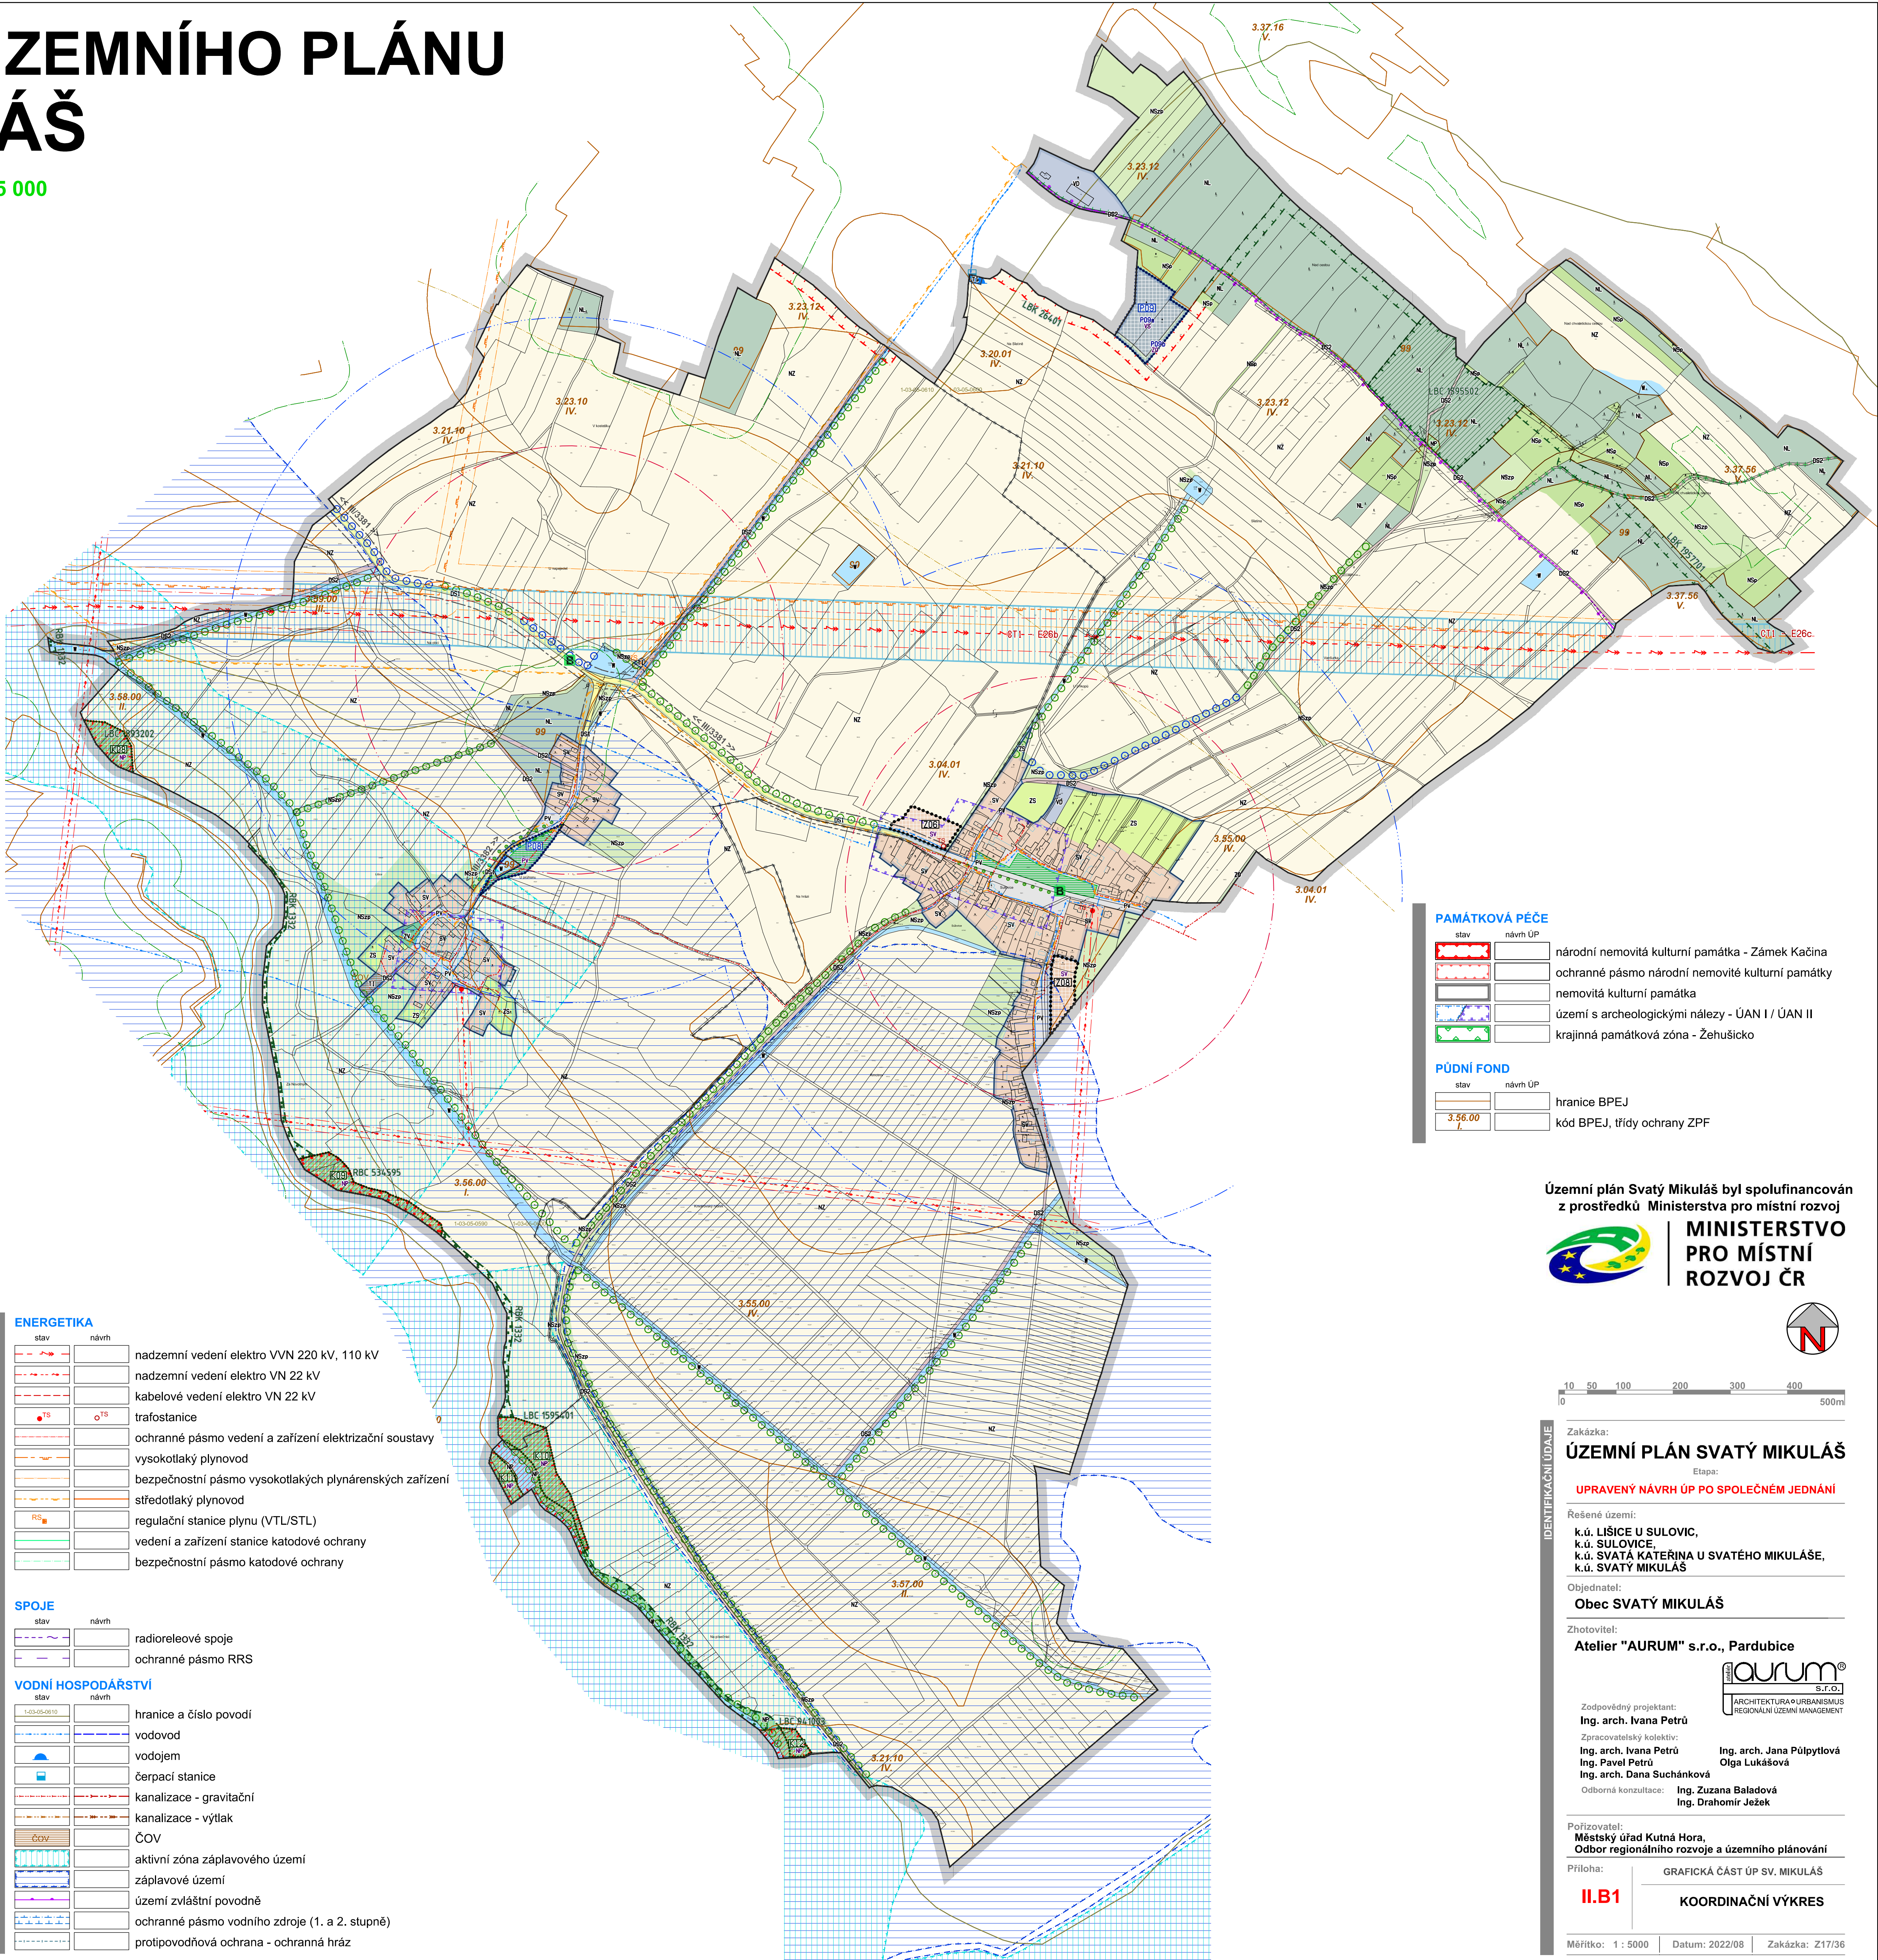

PAMÁTKOVÁ PÉČE

		národní nemovitá kulturní památka - Zámek Kačina
		ochranné pásmo národní nemovitě kulturní památky
		nemovitá kulturní památka
		území s archeologickými nálezy - ÚAN I / ÚAN II
		krajinná památková zóna - Žehušicko


PŮDNÍ FOND

		hranice BPEJ
		kód BPEJ, třídy ochrany ZPF

Územní plán Svatý Mikuláš byl spolufinancován z prostředků Ministerstva pro místní rozvoj



MINISTERSTVO PRO MÍSTNÍ ROZVOJ ČR

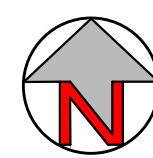

10 50 100 200 300 400 500m

Zakázka: **ÚZEMNÍ PLÁN SVATÝ MIKULÁŠ**

Etapa: **UPRAVENÝ NÁVRH ÚP PO SPOLEČNÉM JEDNÁNÍ**

Řešené území: k.ú. LIŠICE U SULOVIC, k.ú. SULOVICE, k.ú. SVATÁ KATEŘINA U SVATÉHO MIKULÁŠE, k.ú. SVATÝ MIKULÁŠ

Objednatel: **Obec SVATÝ MIKULÁŠ**

Zhotovitel: **Atelier "AURUM" s.r.o., Pardubice**

Zodpovědný projektant: **Ing. arch. Ivana Petrá**

Zpracovatelský kolektiv: Ing. arch. Ivana Petrá, Ing. arch. Jana Půlpytlová, Ing. Pavel Petrá, Ing. arch. Dana Suchánková, Ing. Zuzana Baladová, Ing. Drahomír Ježek

Pořizovatel: **Městský úřad Kutná Hora, Odbor regionálního rozvoje a územního plánování**

Příloha: **II.B1 KOORDINAČNÍ VÝKRES**

Měřítko: 1 : 5000 Datum: 2022/08 Zakázka: Z17/36