




ÚPLNÉ ZNĚNÍ ÚZEMNÍHO PLÁNU OBCE ČÍRKVICE po vydání Změny č. 6

B3a,b Technická infrastruktura - vodní hospodářství, energetika M 1:5000

LEGENDA

	hranice řešeného území
	hranice katastrálního území
	hranice zastavěného území k datu 18. 03. 2022
	zastavitelná plocha
	plocha přestavby
	vodní plochy a toky
	vodní hospodářství
	splásková kanalizace
	vakuová stanice
	vodovod
	záplavové území Q ₁₀₀
	aktivní zóna záplavového území
	území zvláštní povodně (pod VD Neškaredice a VD Vrchlice)
	ochranné pásmo vodních zdrojů
	vodní zdroj, čerpací stanice, vodojem
	investice do půdy - odvodnění
	hlavní odvodňovací zařízení

	nadzemní/kabelové vedení elektro VN
	trafostanice
	ochranné pásmo vedení a zařízení elektrizační soustavy
	plynovod VVTL
	plynovod VTL / ke zrušení
	bezpečnostní pásmo plynovodu
	plynovod STL
	koridor pro technickou infrastrukturu (produktovod/přilož a ropovod/přilož)
	produktovod
	ochranné pásmo produktovodu
	ropovod
	ochranné pásmo ropovodu
	katoda horizontálního uzemnění
	ochranné pásmo katodické ochrany
	podzemní síť elektronických komunikací
	ochranné pásmo komunikačního vedení
	elektronické komunikační zařízení - BTS
	ochranné pásmo elektronického komunikačního zařízení
	trasa RSS
	ochranné pásmo trasy RSS
	trasa výhledových inženýrských sítí

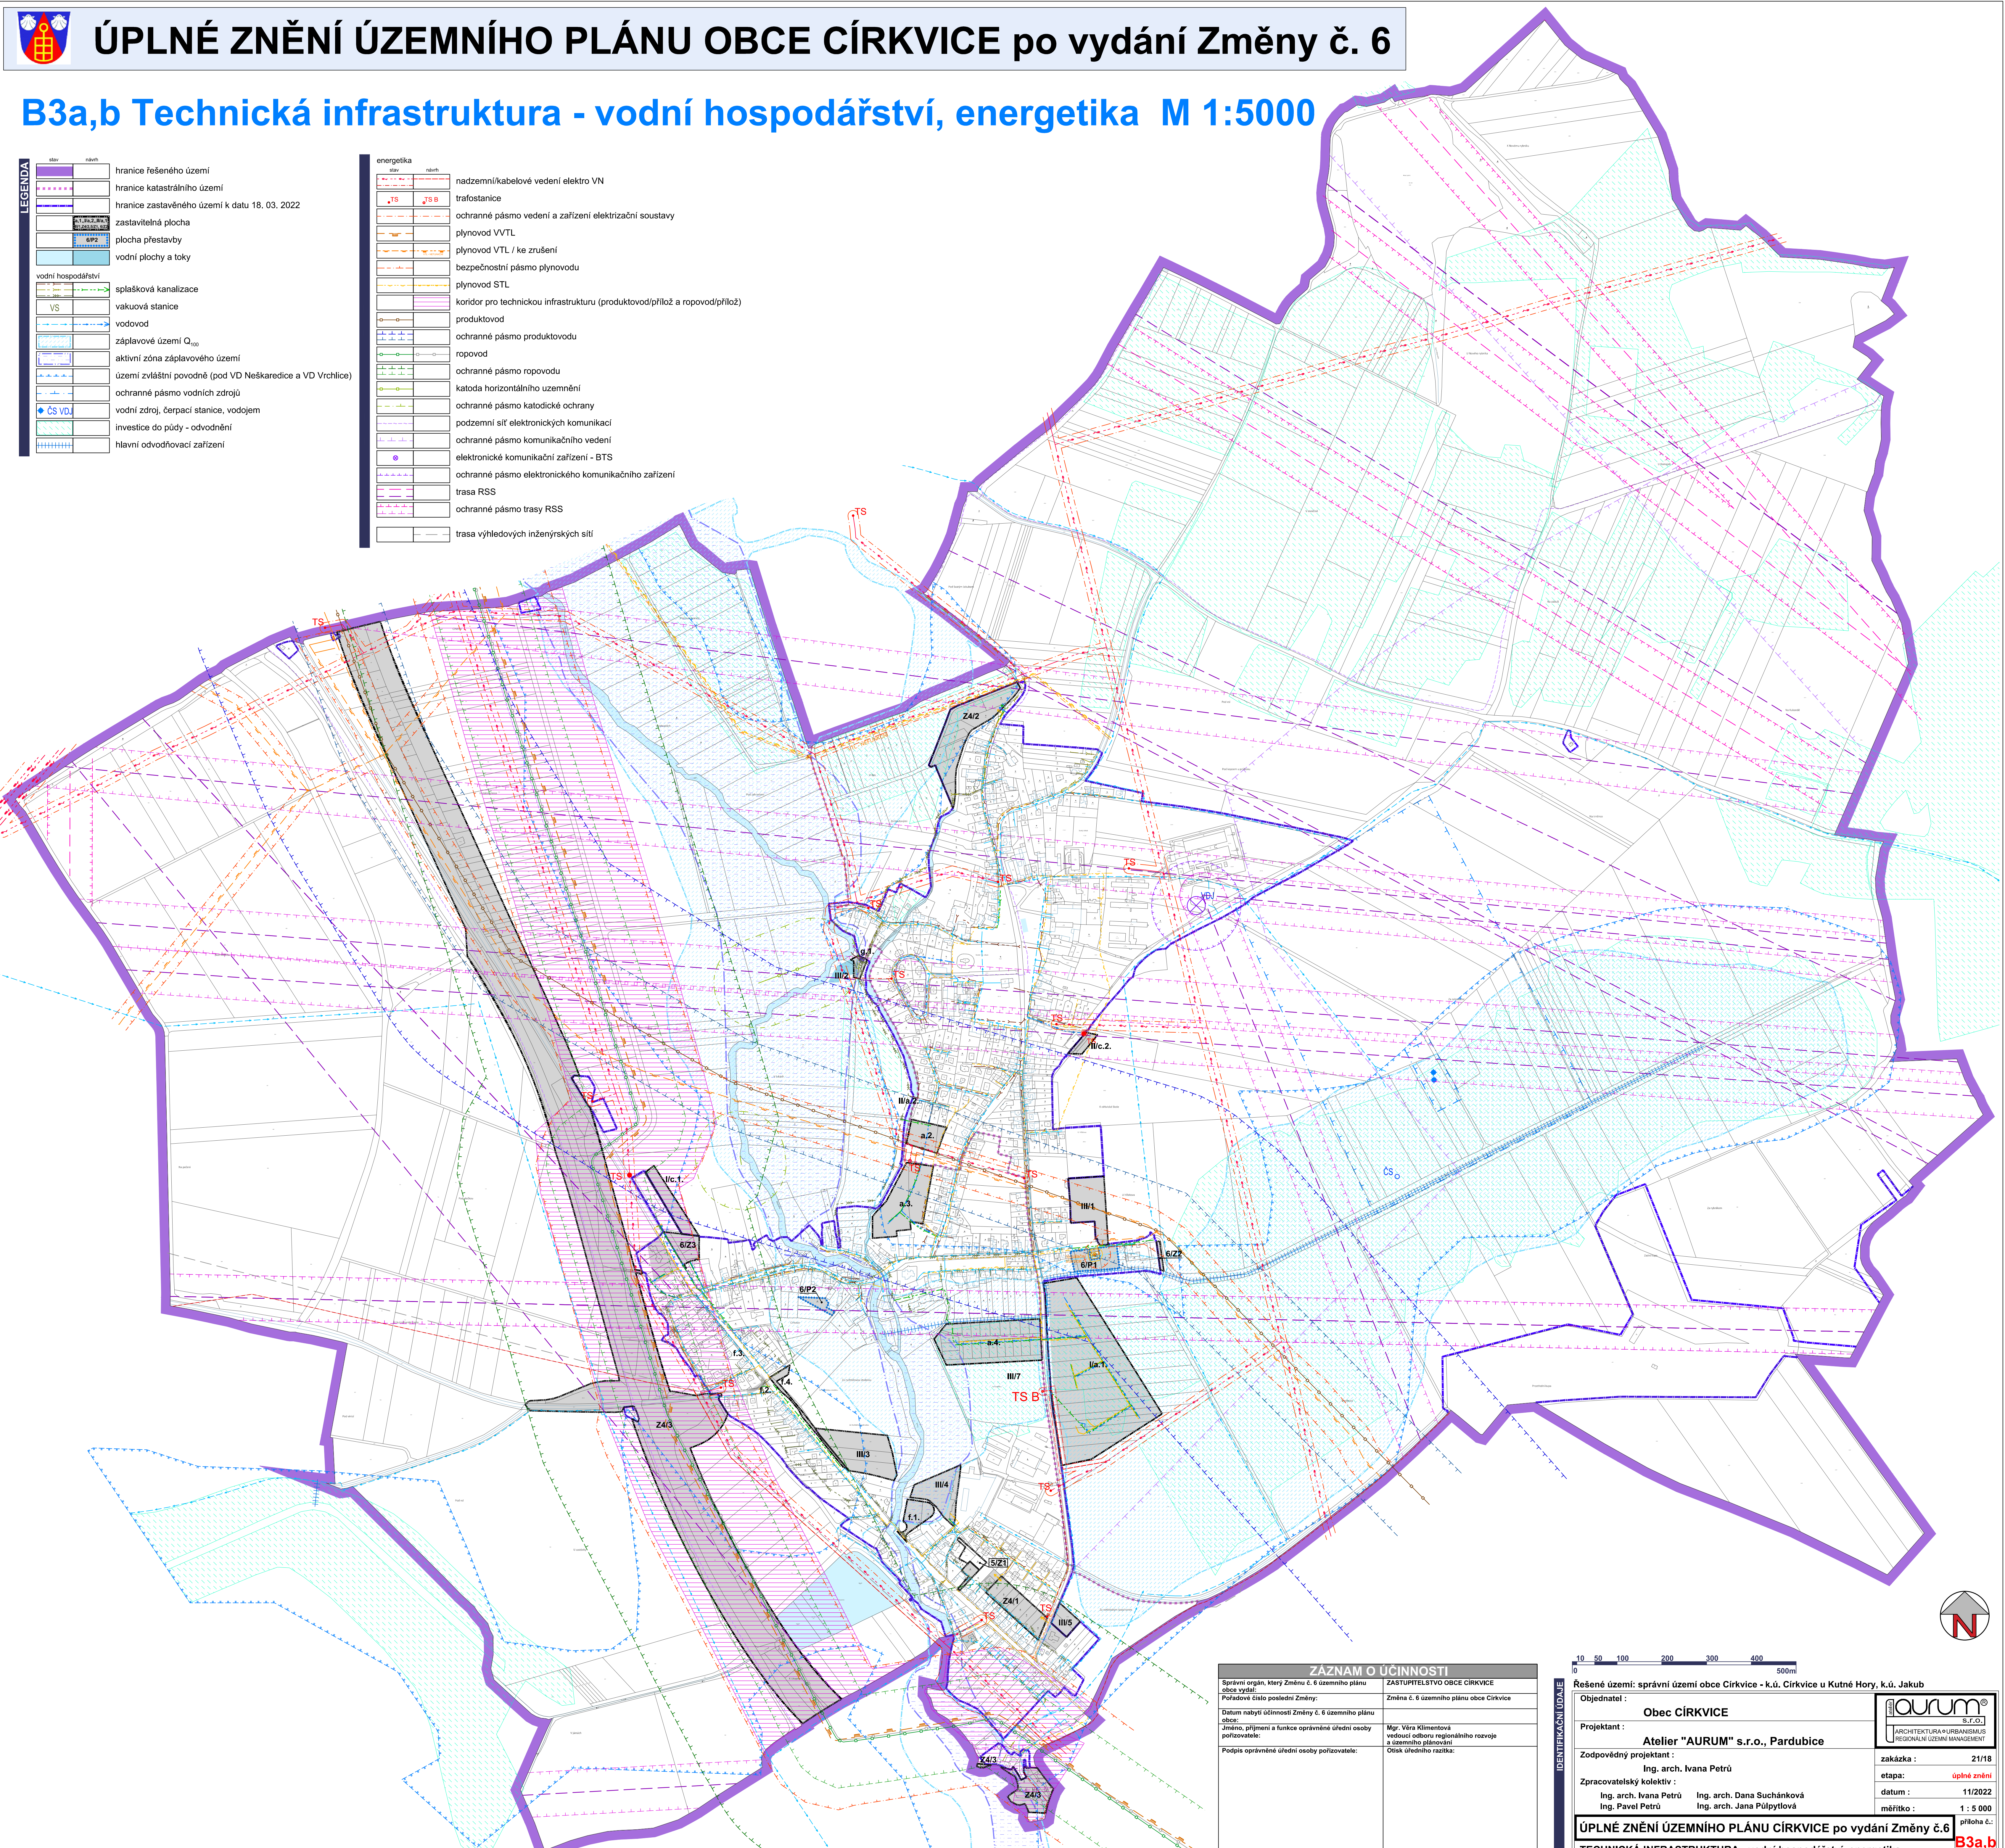

ZÁZNAM O ÚČINNOSTI	
Správní orgán, který Změnu č. 6 územního plánu obce vydal:	ZASTUPITELSTVO OBCE ČÍRKVICE
Poradové číslo poslední Změny:	Změna č. 6 územního plánu obce Čírkvice
Datum nabytí účinnosti Změny č. 6 územního plánu obce:	
Jméno, příjmení a funkce oprávněné úřední osoby pořizovatele:	Mgr. Věra Klimentová vedoucí odboru regionálního rozvoje a územního plánování
Podpis oprávněné úřední osoby pořizovatele:	Otisk úředního razítka:
Mgr. Věra Klimentová	

Řešené území: správní území obce Čírkvice - k.ú. Čírkvice u Kutné Hory, k.ú. Jakub	
Objednatel:	Obec ČÍRKVICE
Projektant:	Atelier "AURUM" s.r.o., Pardubice
Zodpovědný projektant:	Ing. arch. Ivana Petrá
Zpracovatelský kolektiv:	Ing. arch. Ivana Petrá, Ing. arch. Dana Suchánková, Ing. Pavel Petrá, Ing. arch. Jana Půlpytlová
zakázka:	21/18
etapa:	úplné znění
datum:	11/2022
měřítko:	1 : 5 000
ÚPLNÉ ZNĚNÍ ÚZEMNÍHO PLÁNU ČÍRKVICE po vydání Změny č.6	
TECHNICKÁ INFRASTRUKTURA - vodní hospodářství, energetika	
příloha č.:	
B3a,b	