


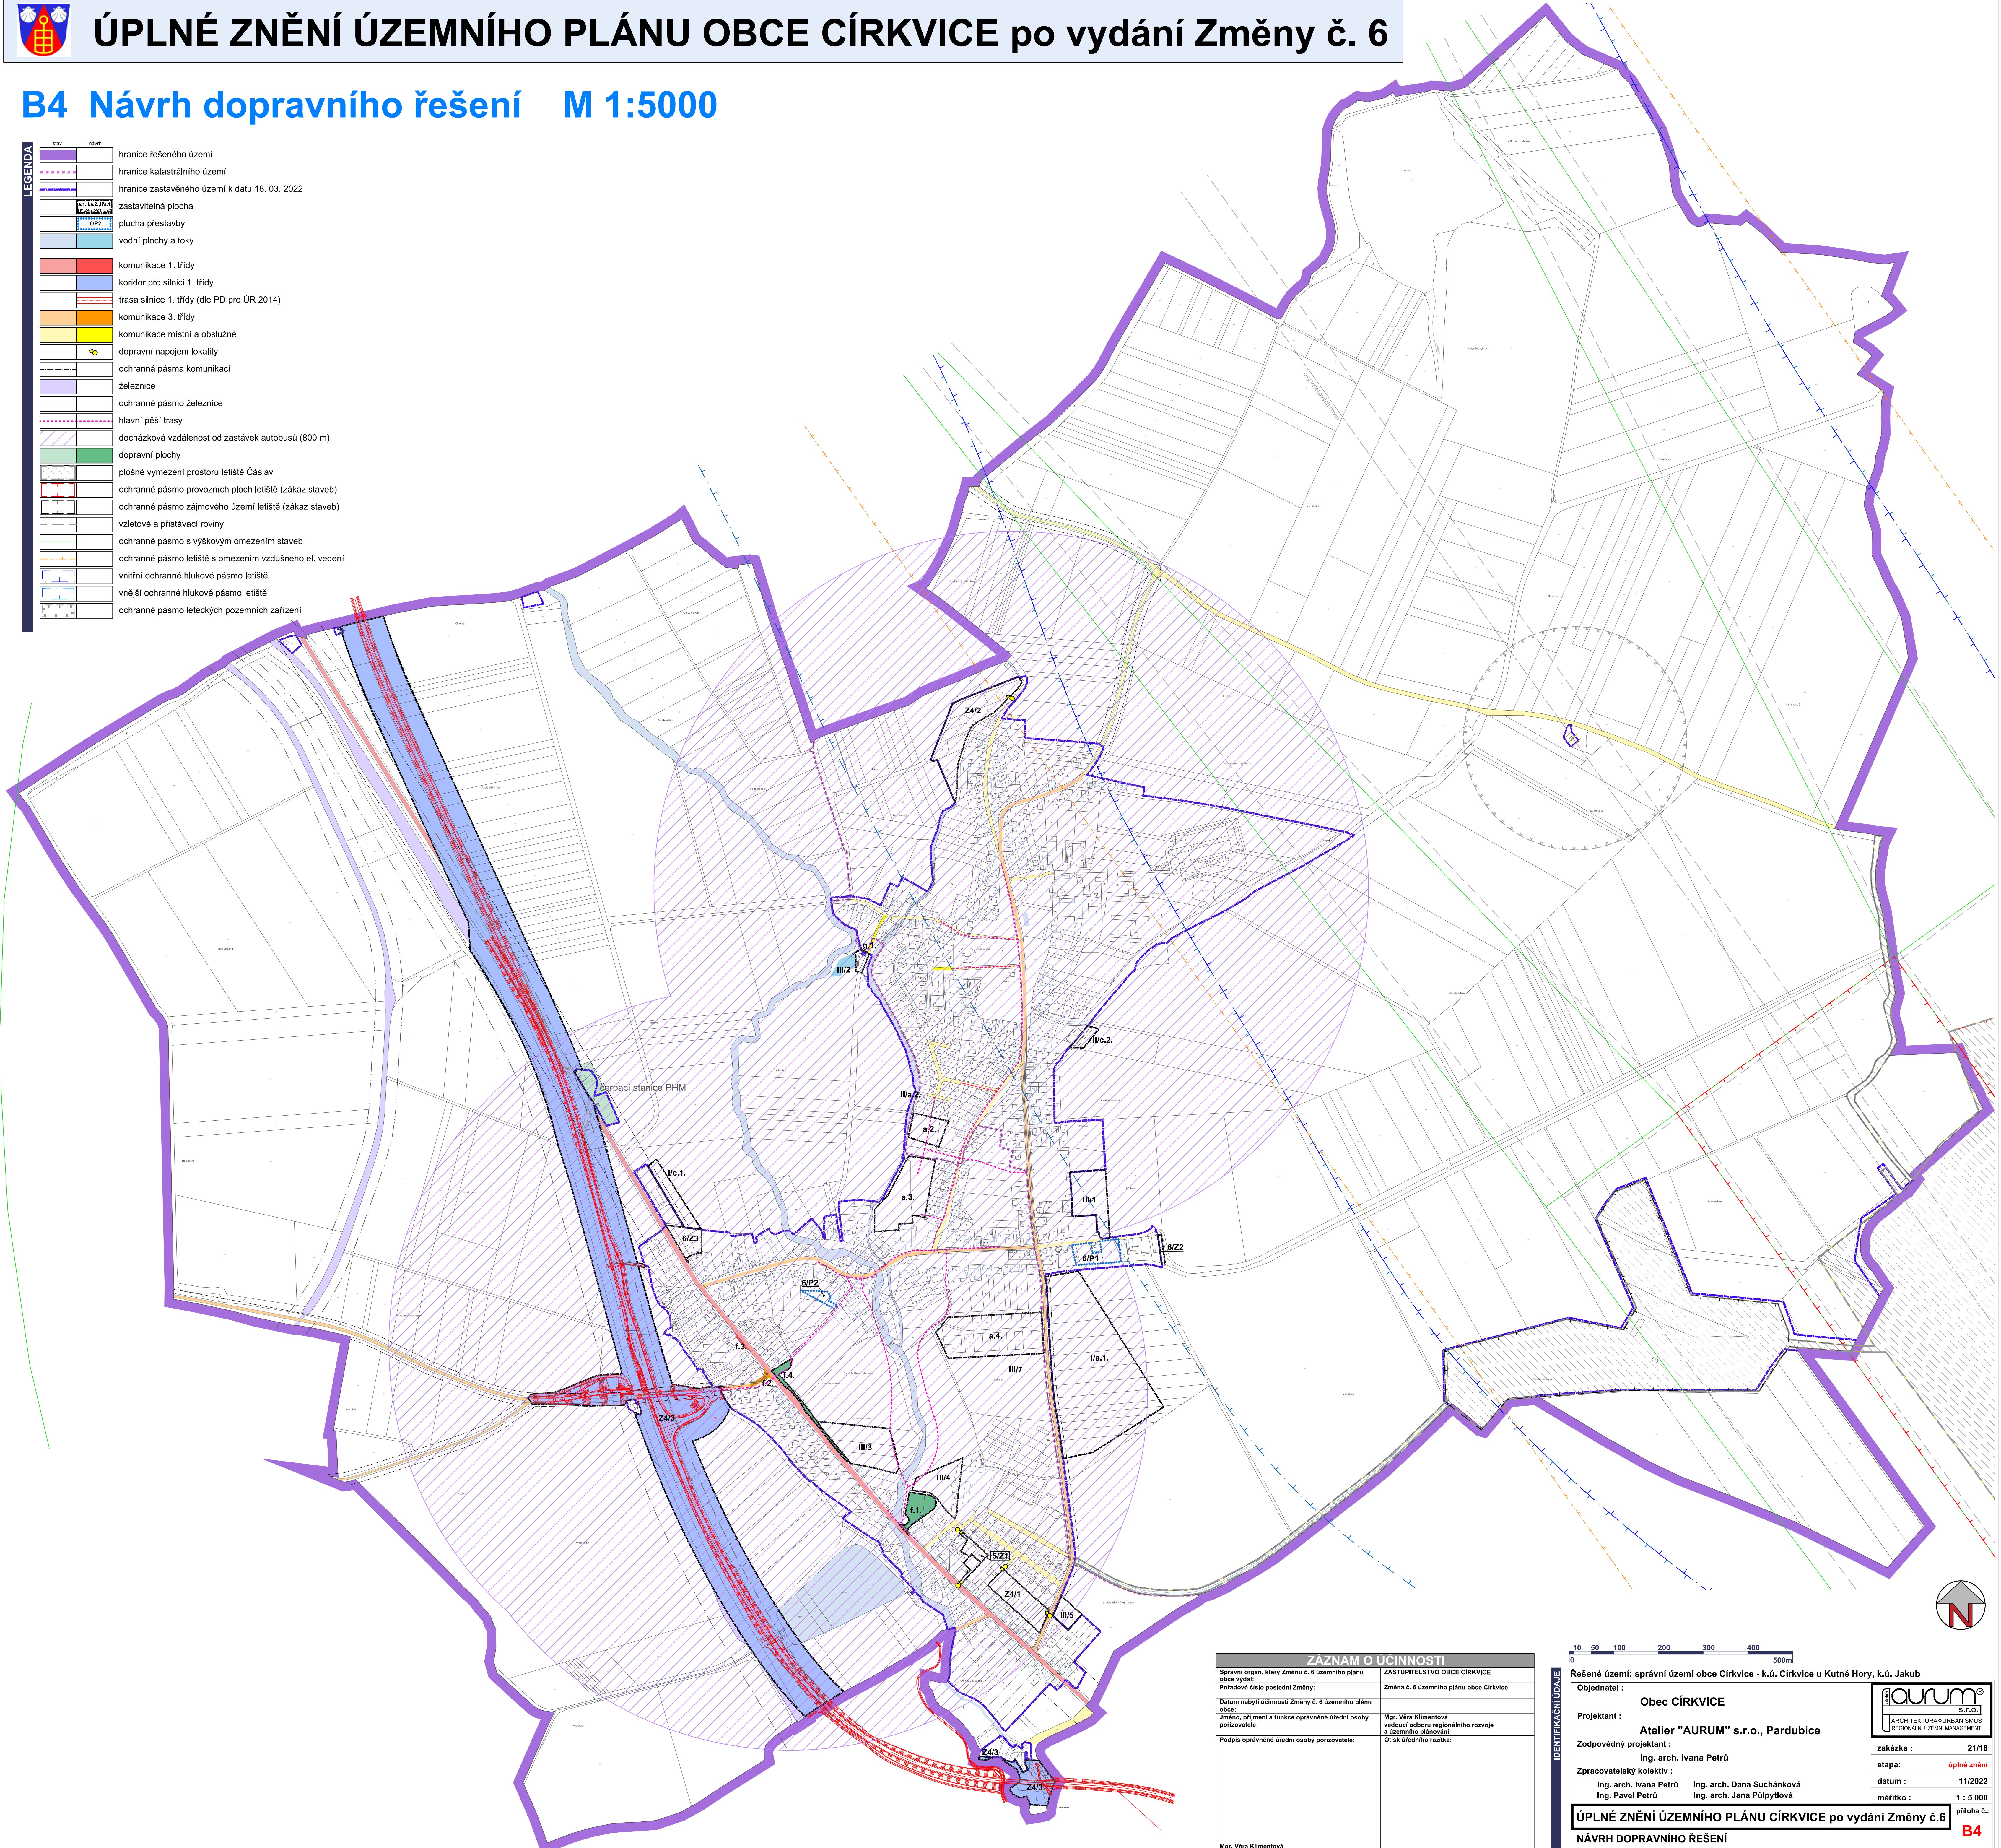

# ÚPLNÉ ZNĚNÍ ÚZEMNÍHO PLÁNU OBCE ČÍRKVICE po vydání Změny č. 6

## B4 Návrh dopravního řešení M 1:5000

- LEGENDA**
- hranice řešeného území
  - hranice katastrálního území
  - hranice zastavěného území k datu 18. 03. 2022
  - zastavitelná plocha
  - plocha přestavby
  - vodní plochy a toky
  - komunikace 1. třídy
  - koridor pro silnici 1. třídy
  - trasa silnice 1. třídy (dle PD pro ÚR 2014)
  - komunikace 3. třídy
  - komunikace místní a obslužné
  - dopravní napojení lokality
  - ochranná pásma komunikací
  - železnice
  - ochranné pásmo železnice
  - hlavní pěší trasy
  - docházková vzdálenost od zastávek autobusů (800 m)
  - dopravní plochy
  - plošné vymezení prostoru letiště Čáslav
  - ochranné pásmo provozních ploch letiště (zákaz staveb)
  - ochranné pásmo zájmového území letiště (zákaz staveb)
  - vzletové a přistávací roviny
  - ochranné pásmo s výškovým omezením staveb
  - ochranné pásmo letiště s omezením vzdušného el. vedení
  - vnitřní ochranné hlukové pásmo letiště
  - vnější ochranné hlukové pásmo letiště
  - ochranné pásmo leteckých pozemních zařízení



| ZÁZNAM O ÚČINNOSTI                                            |                                                                                  |
|---------------------------------------------------------------|----------------------------------------------------------------------------------|
| Správní orgán, který Změnu č. 6 územního plánu obce vydal:    | ZASTUPITELSTVO OBCE ČÍRKVICE                                                     |
| Poradové číslo poslední Změny:                                | Změna č. 6 územního plánu obce Čírkvice                                          |
| Datum nabytí účinnosti Změny č. 6 územního plánu obce:        |                                                                                  |
| Jméno, příjmení a funkce oprávněné úřední osoby pořizovatele: | Mgr. Věra Klimentová<br>vedoucí odboru regionálního rozvoje a územního plánování |
| Podpis oprávněné úřední osoby pořizovatele:                   | Otisk úředního razítka:                                                          |
| Mgr. Věra Klimentová                                          |                                                                                  |

|                                                                                    |   |
|------------------------------------------------------------------------------------|---|
| Řešené území: správní území obce Čírkvice - k.ú. Čírkvice u Kutné Hory, k.ú. Jakub |   |
| Objednatel :                                                                       | Obec ČÍRKVICE                                                                                          |
| Projektant :                                                                       | Atelier "AURUM" s.r.o., Pardubice                                                                      |
| Zodpovědný projektant :                                                            | Ing. arch. Ivana Petřů                                                                                 |
| Zpracovatelský kolektiv :                                                          | Ing. arch. Ivana Petřů    Ing. arch. Dana Suchánková<br>Ing. Pavel Petřů    Ing. arch. Jana Půlpytlová |
| zakázka :                                                                          | 21/18                                                                                                  |
| etapa :                                                                            | úplné znění                                                                                            |
| datum :                                                                            | 11/2022                                                                                                |
| měřítko :                                                                          | 1 : 5 000                                                                                              |
| ÚPLNÉ ZNĚNÍ ÚZEMNÍHO PLÁNU ČÍRKVICE po vydání Změny č.6                            |   |
| NÁVRH DOPRAVNÍHO ŘEŠENÍ                                                            |   |
| příloha č.: B4                                                                     |   |