


VÝKRES DOPRAVNÍ INFRASTRUKTURY A VEŘEJNÝCH PROSTRANSTVÍ

SITUACE / M 1 : 2 000

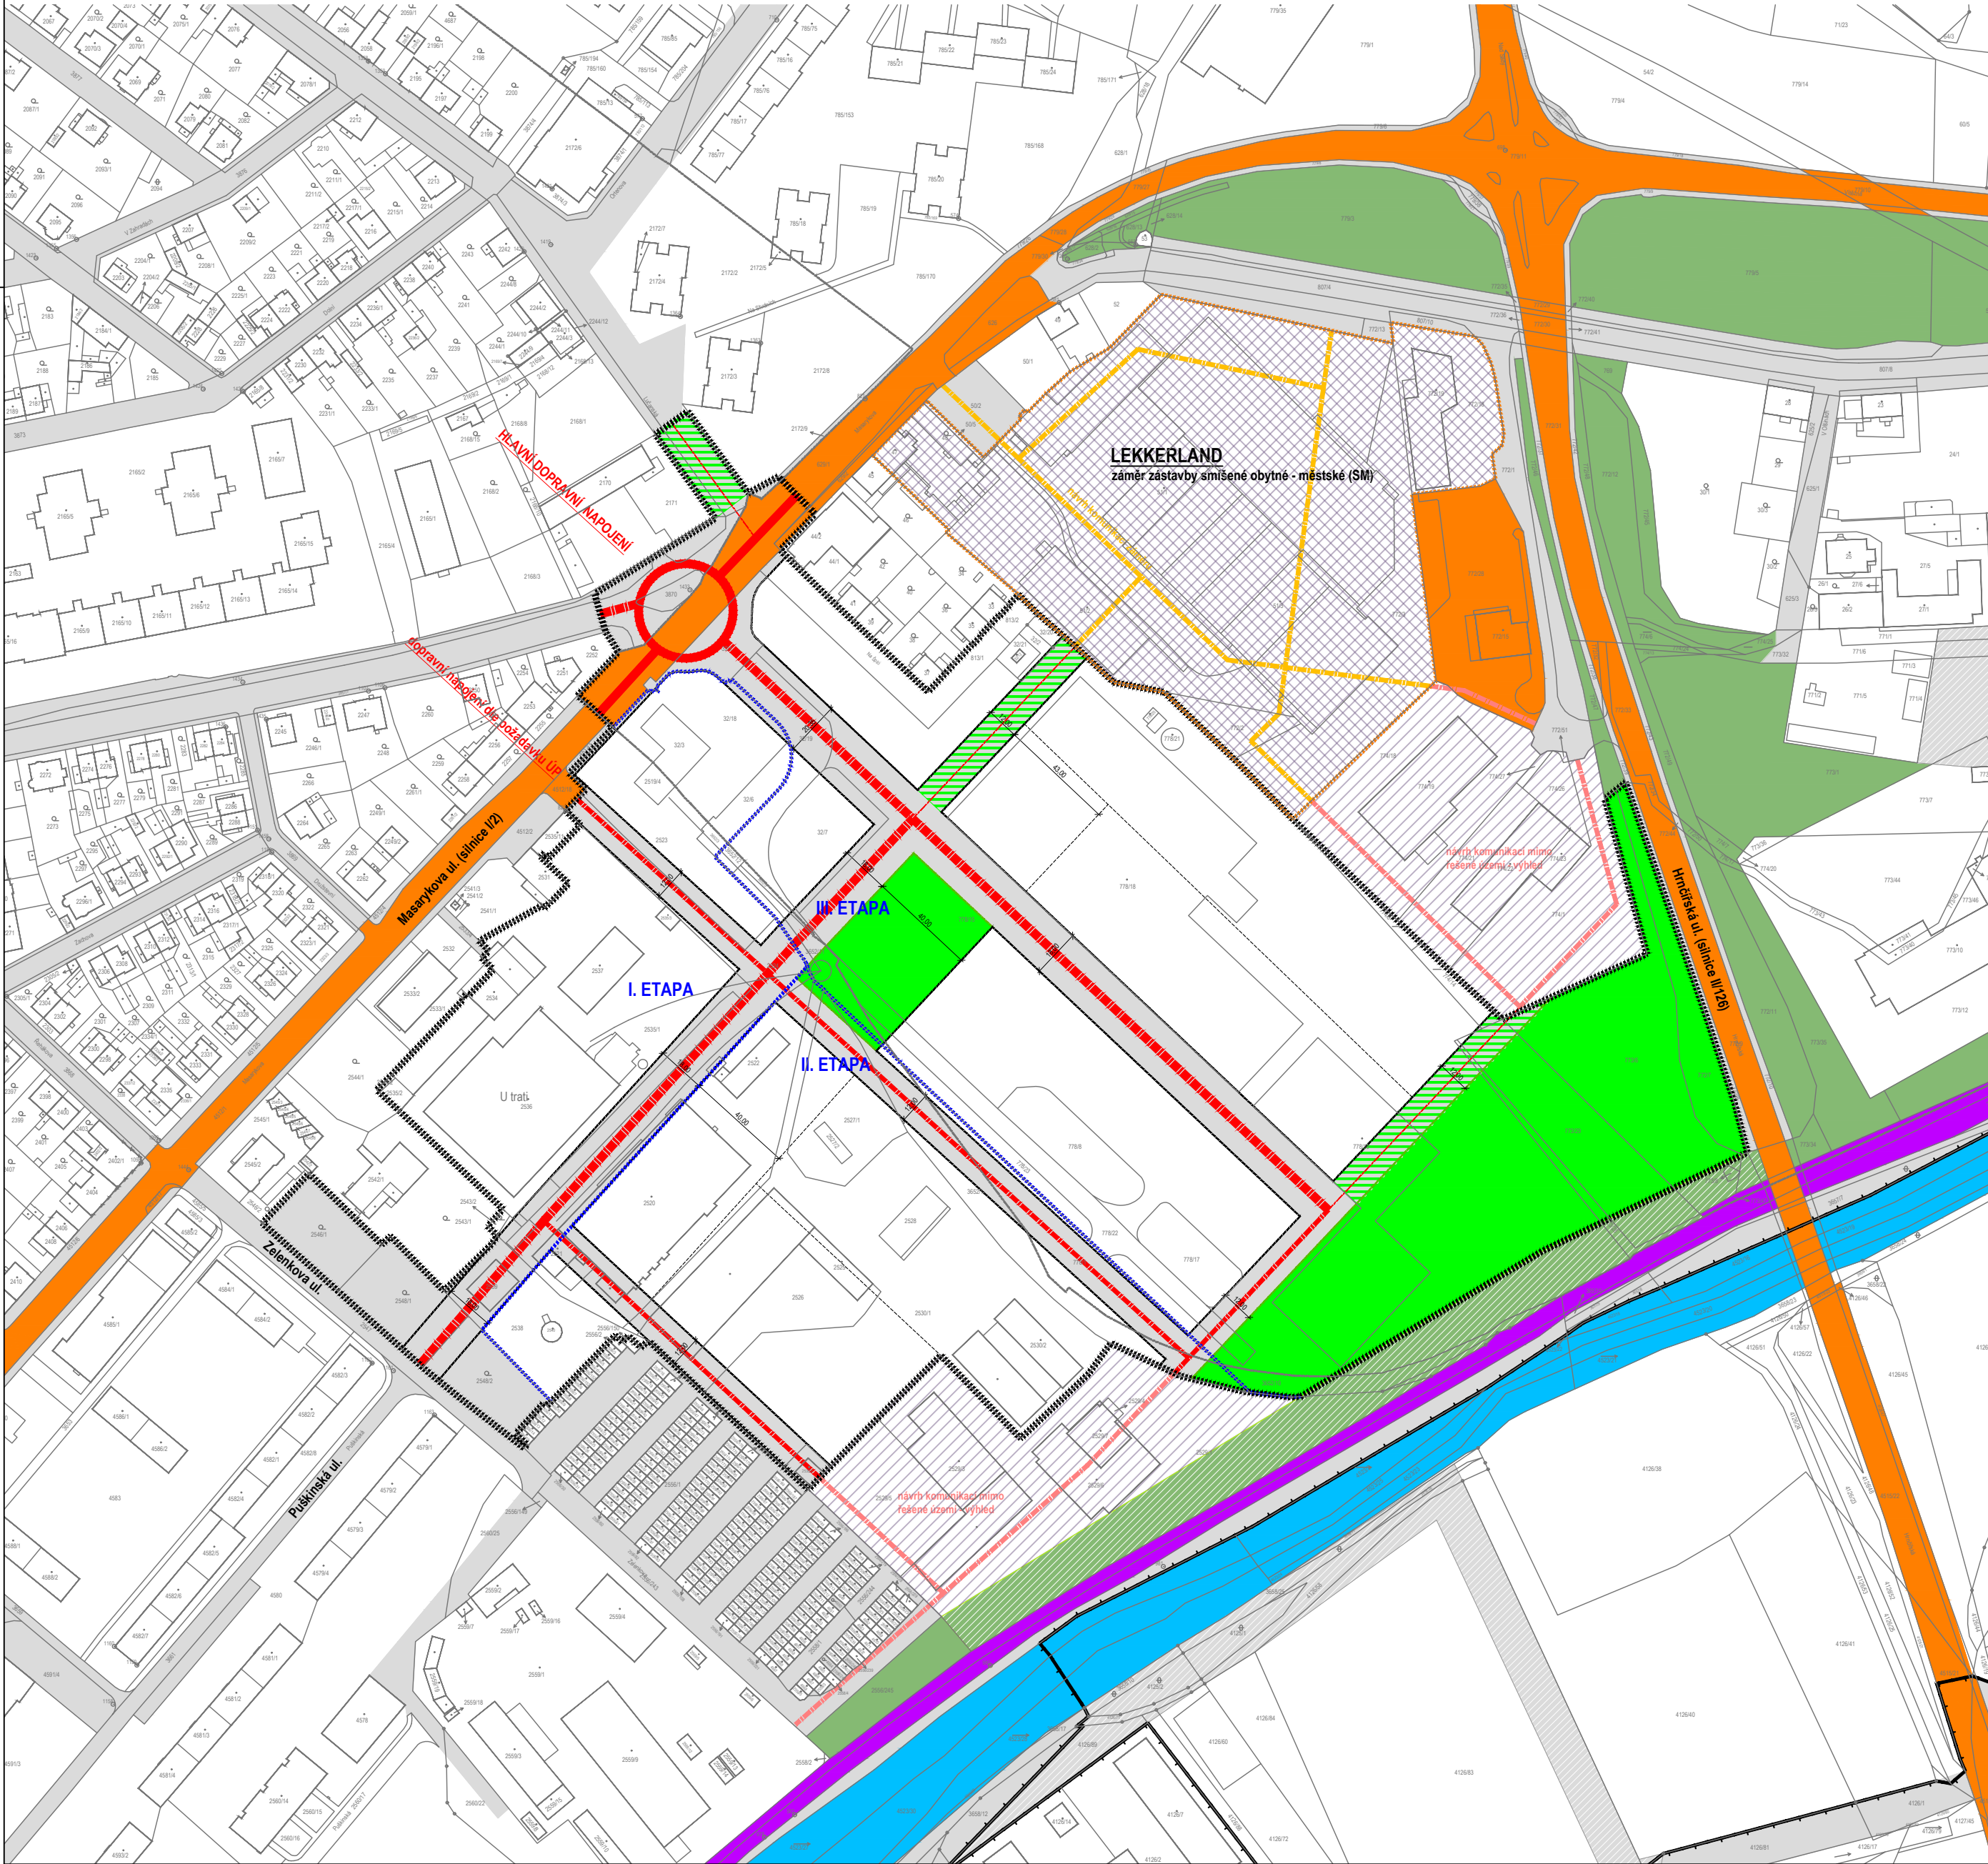

LEGENDA:

- 748 HRANICE POZEMKŮ KATASTRU NEMOVITOSTÍ
- HRANICE KATASTRÁLNÍHO ÚZEMÍ
- STÁVAJÍCÍ ZÁSTAVBA ÚZEMÍ
- HRANICE ZASTAVĚNÉHO ÚZEMÍ
- HRANICE ŘEŠENÉHO ÚZEMÍ ÚS6
- PLOCHA STÁVAJÍCÍHO ZÁMĚRU STAVBY SMÍŠENÉ OBYTNÉ - MĚSTSKÉ (LEKKERLAND)
- NAVAZUJÍCÍ PLOCHY VÝROBY A SKLADOVÁNÍ (VM) S PŘEDPOKLADEM BUDOUCÍ PŘESTAVBY
- HRANICE STAVEBNÍHO BLOKU - ULIČNÍ ČÁRA
- HRANICE FUNKČNÍHO DĚLENÍ STAVEBNÍHO BLOKU
- HRANICE NESTAVEBNÍHO BLOKU - ULIČNÍ ČÁRA
- HRANICE ETAP VYUŽITÍ ÚZEMÍ

SCHÉMA NÁVRHU DI:

- SILNICE
- MÍSTNÍ OBSLUŽNÁ KOMUNIKACE MO2p 18/14,5/50
- MÍSTNÍ OBSLUŽNÁ KOMUNIKACE MO2p 12/8,5/30
- ÚČELOVÁ KOMUNIKACE PRO PĚŠÍ A CYKLISTY
- MÍSTNÍ OBSLUŽNÉ KOMUNIKACE ZÁMĚRU LEKKERLAND
- MÍSTNÍ OBSLUŽNÉ KOMUNIKACE MIMO ŘEŠENÉ ÚZEMÍ


STÁVAJÍCÍ PLOCHY DLE ÚP:

- VV VODNÍ A VODOHOSPODÁŘSKÉ
- DZ DOPRAVNÍ INFRASTRUKTURY - ŽELEZNIČNÍ
- DS DOPRAVNÍ INFRASTRUKTURY - SILNIČNÍ
- DM DOPRAVNÍ INFRASTRUKTURY - MÍSTNÍ
- ZS VEŘEJNÝCH PROSTRANSTVÍ - VEŘEJNÁ ZELEŇ


NÁVRHOVÉ PLOCHY ÚS:

- DM DOPRAVNÍ INFRASTRUKTURA - MÍSTNÍ
- PZDM VEŘEJNÁ PROSTRANSTVÍ - ÚČELOVÝCH KOMUNIKACÍ
- PZ VEŘEJNÁ PROSTRANSTVÍ - VEŘEJNÁ ZELEŇ

MO2p 18/14,5/50
místní obslužná komunikace

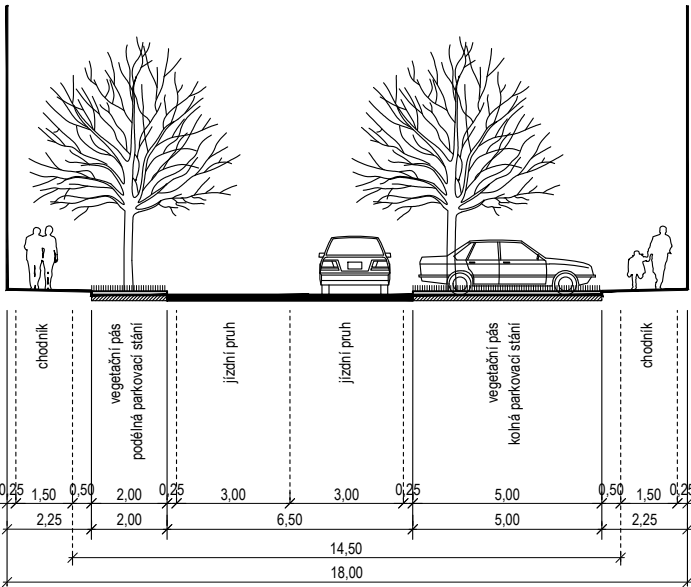

MO2p 12/8,5/30
místní obslužná komunikace

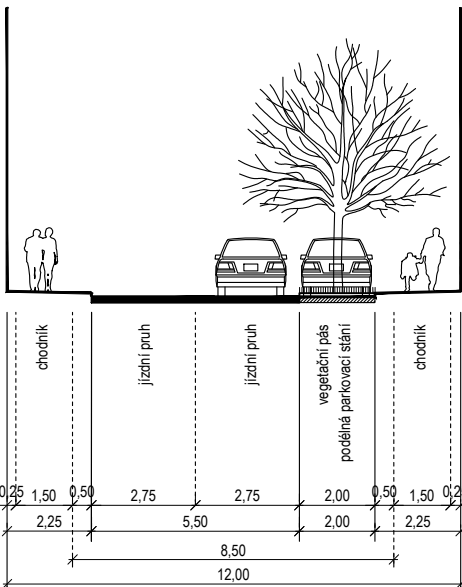

PROJEKT	
AVIA - KUTNÁ HORA	
ÚZEMNÍ STUDIE ÚS6 (plochy změn P4, P4a)	
OBJEDNATEL	Radek Hubička Masarykova 58/62, 284 01 Kutná Hora
PORÍZOVATEL	Městský úřad Kutná Hora Oddělení regionálního rozvoje a územního plánování Havlíčkovo náměstí 552, 284 01 Kutná Hora
ZHOTOVITEL	Ing. arch. Michaela Dejarová (a23 architekti) Holečkova 2650/86, 150 00 Praha 5 - Smíchov tel. +420 723 762 444, e-mail: dejarova@a23architekti.cz
VYKONÁVACÍ FÁZE PROJEKTU	ÚZEMNÍ STUDIE
NÁZEV PŘÍLOHY	
VÝKRES DOPRAVNÍ INFRASTRUTKURY A VEŘEJNÝCH PROSTRANSTVÍ	
VYPRACOVAL	Ing. arch. Michaela Dejarová
Odpovědný projektant	Ing. arch. Michaela Dejarová
DATUM	02/2024
ČÍSLO ZAKÁZKY	-
POČET FORMÁTŮ	6 x A4
MĚŘÍTKO	m 1 : 2 000
ČÍSLO PŘÍLOHY	04
ČÍSLO KOPIE	