


VÝKRES DOPRAVNÍ INFRASTRUKTURY

M 1 : 2 000


MS2p 18/14,5/50

místní sběrná komunikace

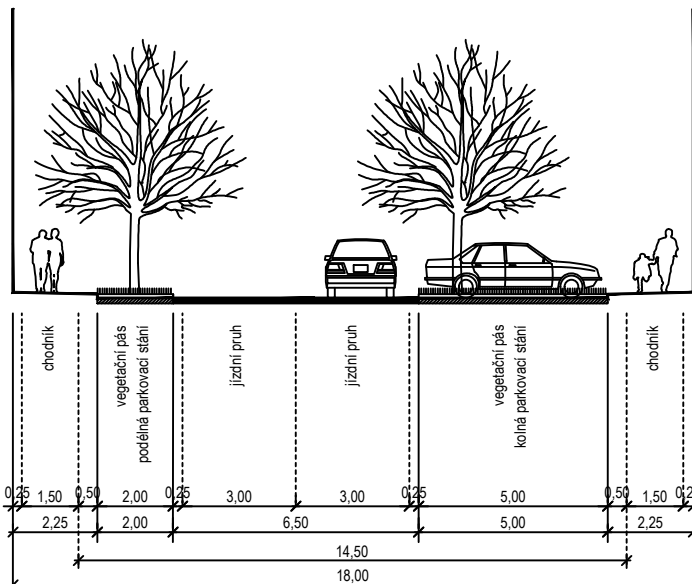


MO2 10/6,5/30

místní obslužná komunikace - obytná zóna
obousměrná s místními zúženími

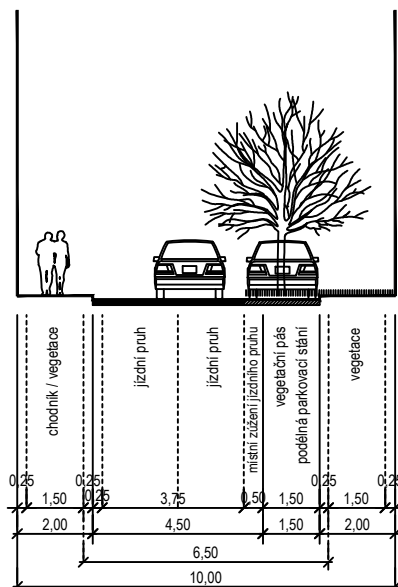


MO1 8,8/5,3/30

místní obslužná komunikace - obytná zóna
jednopruhová, obousměrná s výhybními

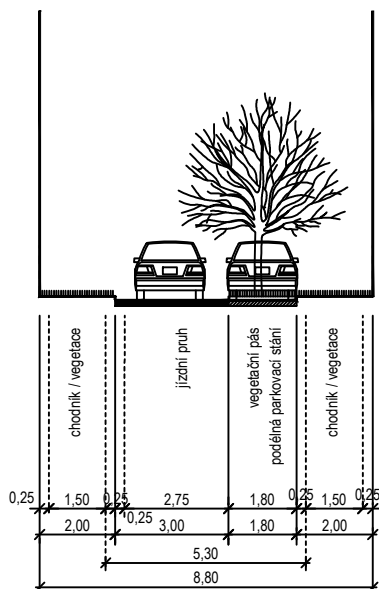

LEGENDA

	ROZŠÍŘENÍ ŘEŠENÉHO ÚZEMÍ DLE ZADÁNÍ
	ŘEŠENÉ ÚZEMÍ DLE ÚZEMNÍHO PLÁNU
	VRSTEVNICE
	STAVEBNÍ POZEMKY NAVRŽENÉ
	NAVRŽENÉ STAVEBNÍ POZEMKY MIMO ŘEŠ. ÚZEMÍ STANOVENÉ ÚZEMNÍM PLÁNEM DLE URBANISTICKÉ KONCEPCE "HORNÍ ŽÍŽKOV"
	SILNICE III. TŘÍDY
	STÁVAJÍCÍ KOMUNIKACE
	VEŘEJNÉ PROSPĚŠNÉ STAVBY DOPRAVNÍ INFRASTRUKTURY DLE ÚZEMNÍHO PLÁNU (WD8, WD9)
	NAVRŽENÁ MÍSTNÍ SBĚRNÁ KOMUNIKACE MS2p 18/14,5/50
	NAVRŽENÁ MÍSTNÍ OBSLUŽNÁ KOMUNIKACE MO2 10/6,5/30
	NAVRŽENÁ MÍSTNÍ OBSLUŽNÁ KOMUNIKACE MO1 8,8/5,3/30
	ORIENTAČNÍ NÁVRH ZÁSTAVBY

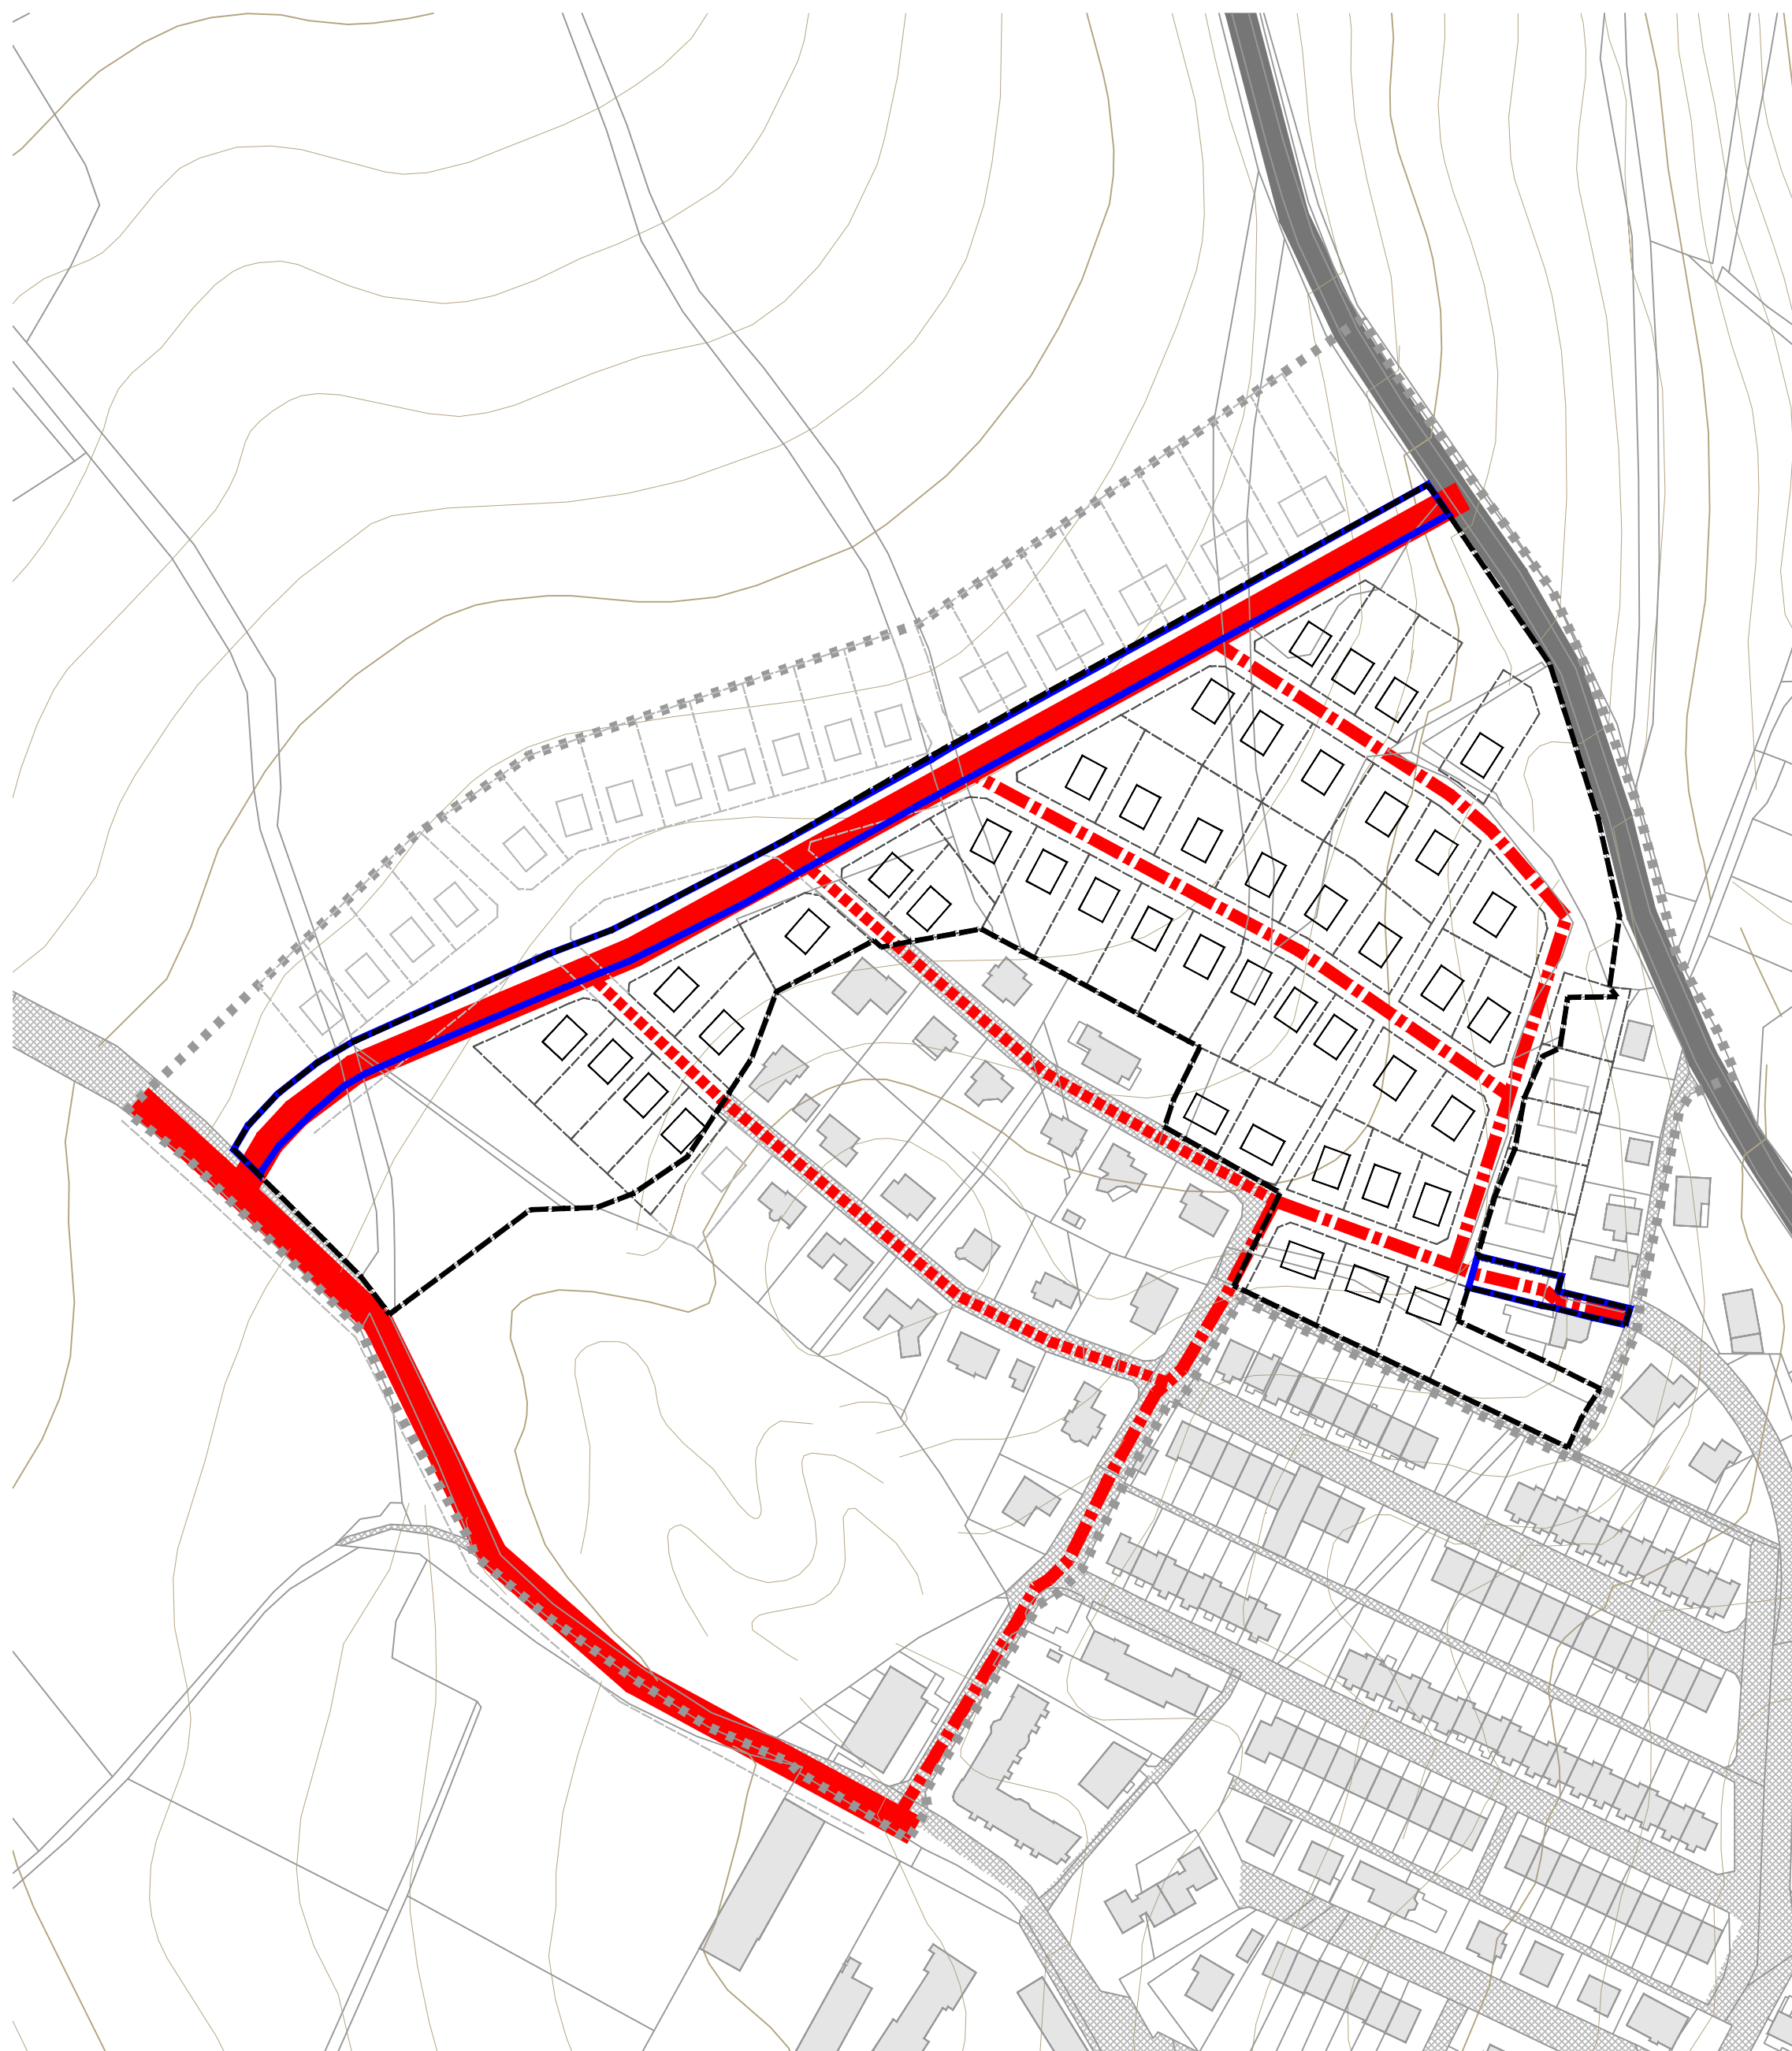

HOŘANSKÁ - KUTNÁ HORA urbanistický koncept

OBJEDNATEL	Město Kutná Hora Havlíčkovo náměstí 552, 284 01 Kutná Hora
POŘIZOVATEL	Městský úřad Kutná Hora Oddělení regionálního rozvoje a územního plánování Havlíčkovo náměstí 552, 284 01 Kutná Hora
ZHOTOVITEL	Ing. arch. Michaela Dejarová (a23 architekti) Holečkova 2650/86, 150 00 Praha 5 - Smíchov tel. +420 723 762 444, e-mail: dejarova@a23architekti.cz
VÝKONOVÁ FÁZE PROJEKTU	Územní studie

VÝKRES DOPRAVNÍ INFRASTRUKTURY

VYPRACOVAL	Ing. arch. Michaela Dejarová Ing. arch. Rostislav Aubrecht	ODPOVĚDNÝ PROJEKTANT	Ing. arch. Michaela Dejarová
DATUM	11/2023	POČET FORMÁTŮ	6 x A4
ČÍSLO PŘÍLOHY	03	MĚŘÍTKO	1 : 2 000