


VÝKRES TECHNICKÉ INFRASTRUKTURY

M 1 : 2 000

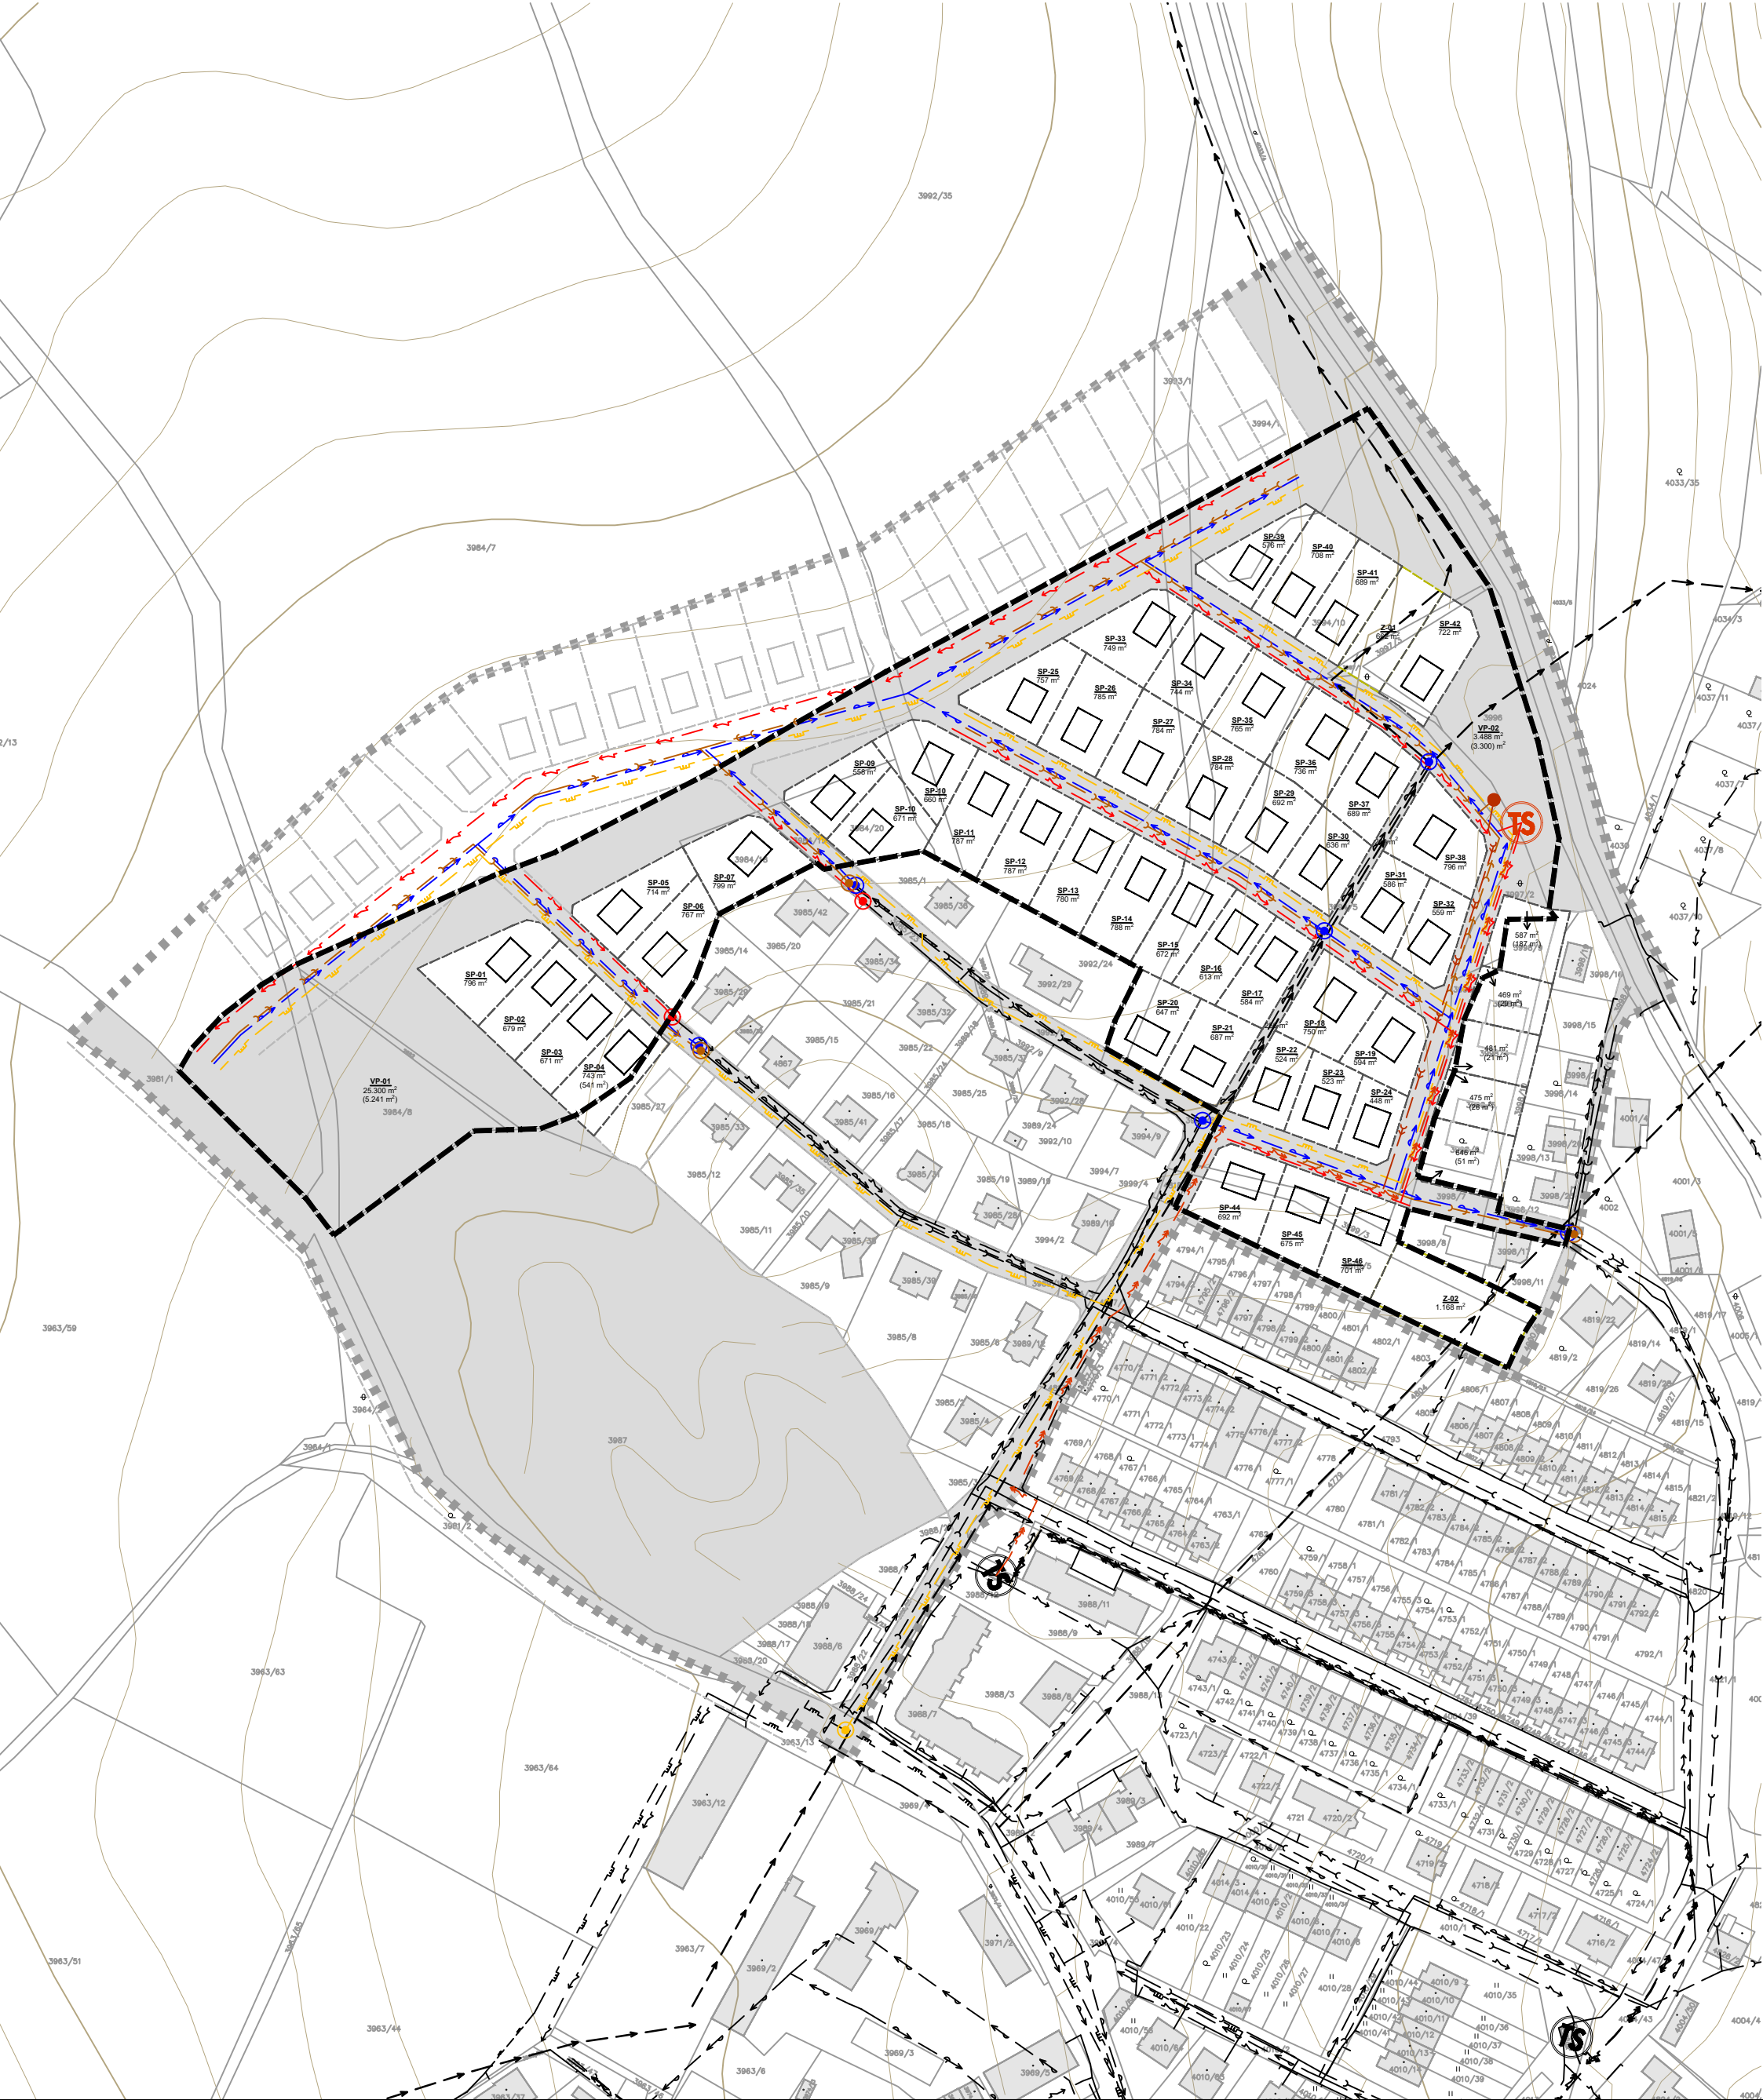

LEGENDA	
	ROZŠÍŘENÍ ŘEŠENÉHO ÚZEMÍ DLE ZADÁNÍ
	ŘEŠENÉ ÚZEMÍ DLE ÚZEMNÍHO PLÁNU
	VRSTEVNICE
	HRANICE STAVEBNÍCH POZEMKŮ
	NAVRŽENÉ STAVEBNÍ POZEMKY MIMO ŘEŠ. ÚZEMÍ STANOVENÉ ÚZEMNÍM PLÁNEM DLE URBANISTICKÉ KONCEPCE "HORNÍ ŽIŽKOV"
	HRANICE VEŘEJNÝCH PROSTRANSTVÍ
	HRANICE ZAHRAD
	ORIENTAČNÍ NÁVRH ZÁSTAVBY
	VEŘEJNÁ PROSTRANSTVÍ BEZ ROZLIŠENÍ CHARAKTERU (KONCENTROVANÁ VP, ULICE, ZELEN OCHRANNÁ)
	VODOVODNÍ PŘÍVADĚČ STÁVAJÍCÍ
	VODOVODNÍ ŘAD ZÁSOBOVACÍ STÁVAJÍCÍ
	VODOVODNÍ ŘAD ZÁSOBOVACÍ NAVRŽENÝ
	KANALIZACE STÁVAJÍCÍ
	KANALIZACE NAVRŽENÁ - GRAVITAČNÍ
	KANALIZACE NAVRŽENÁ - VÝTLAK
	ČERPAČÍ STANICE
	PODZEMNÍ VEDENÍ VN STÁVAJÍCÍ
	PODZEMNÍ VEDENÍ NN STÁVAJÍCÍ
	TRAFOSTANICE STÁVAJÍCÍ / NAVRŽENÁ
	PODZEMNÍ VEDENÍ VN NAVRŽENÉ
	PODZEMNÍ VEDENÍ NN NAVRŽENÉ
	PLYNOVOD STL STÁVAJÍCÍ
	PLYNOVOD STL NAVRŽENÝ
	MÍSTA NAPOJENÍ NAVRŽENÝCH SÍTÍ TI NA STÁVAJÍCÍ ŘADY

HOŘANSKÁ - KUTNÁ HORA

urbanistický koncept

OBJEDNATEL	Město Kutná Hora Havlíčkovo náměstí 552, 284 01 Kutná Hora
POŘIZOVATEL	Městský úřad Kutná Hora Oddělení regionálního rozvoje a územního plánování Havlíčkovo náměstí 552, 284 01 Kutná Hora
ZHOTOVITEL	Ing. arch. Michaela Dejarová (a23 architekti) Holečkova 2650/86, 150 00 Praha 5 - Smíchov tel. +420 723 762 444, e-mail: dejarova@a23architekti.cz
VÝKONOVÁ FÁZE PROJEKTU	Územní studie
NAZEV PŘÍLOHY	

VÝKRES TECHNICKÉ INFRASTRUKTURY

VYPRACOVAL	ODPOVĚDNÝ PROJEKTANT		
Ing. arch. Michaela Dejarová	Ing. arch. Michaela Dejarová		
Ing. arch. Rostislav Aubrecht			
DATUM	ČÍSLO ZAKÁZKY	POČET FORMÁTŮ	MĚŘÍTKO
11/2023	-	6 x A4	1 : 2 000
ČÍSLO PŘÍLOHY	ČÍSLO KOPIE		