


ÚZEMNÍ PLÁN LEDEČKO

NÁVRH PRO VEŘEJNÉ PROJEDNÁNÍ (3. OPAKOVANÉ VEŘEJNÉ PROJEDNÁNÍ)

KOORDINAČNÍ VÝKRES

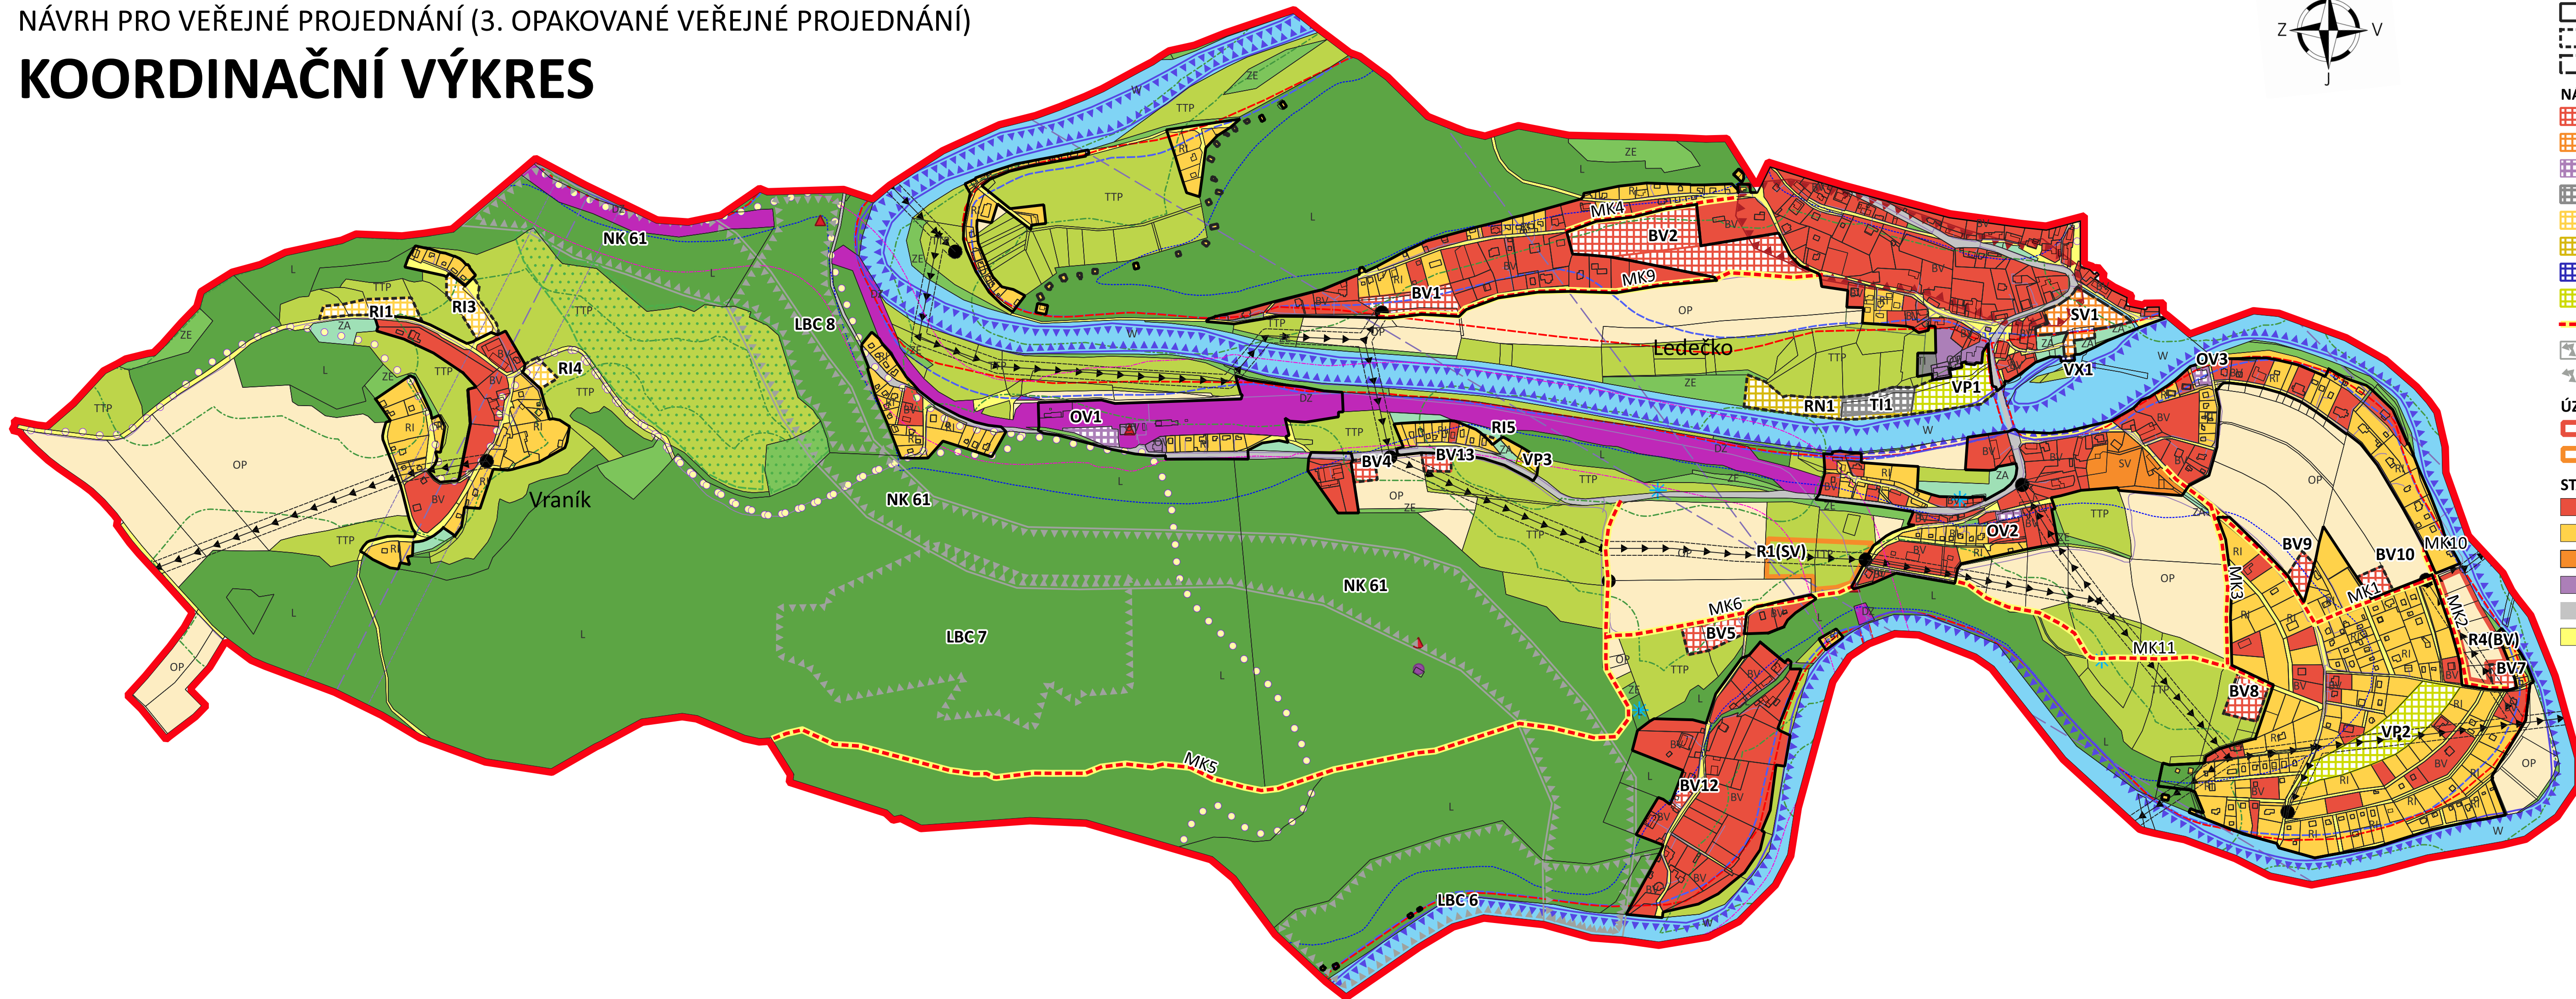

LEGENDA

- HRANICE ŘEŠENÉHO ÚZEMÍ

HRANICE PARCEL KATASTRU NEMOVITOSTÍ

HRANICE ZASTAVĚNÉHO ÚZEMÍ

HRANICE ZASTAVITELNÝCH PLOCH

HRANICE PLOCH PŘESTAVBY
- NÁVRH

PLOCHY BYDLENÍ - V RODINNÝCH DOMECH - VENKOVSKÉ (BV)

PLOCHY SMÍŠENÉ OBYTNÉ - VENKOVSKÉ (SV)

PLOCHY OBČANSKÉHO VYBAVENÍ (OV)

PLOCHY TECHNICKÉ INFRASTRUKTURY (TI)

PLOCHY REKREACE - PLOCHY STAVEB PRO RODINNOU REKREACI (RI)

PLOCHY REKREACE - STANOVÝ KEMP (RN)

PLOCHY VÝROBY A SKLADOVÁNÍ - MALÁ VODNÍ ELEKTRÁRNA (VX)

PLOCHY VEŘEJNÝCH PROSTRANSTVÍ (VP)

PLOCHY DOPRAVNÍ INFRASTRUKTURY - NÁVRH/ROZŠÍŘENÍ MÍSTNÍ KOMUNIKACE (MK)

ÚZEMNÍ SYSTÉM EKOLOGICKÉ STABILITY - NADREGIONÁLNÍ BOKORIDOR (NK)

ÚZEMNÍ SYSTÉM EKOLOGICKÉ STABILITY - LOKÁLNÍ BIOCENRUM (LBC)

ÚZEMNÍ REZERVY

ÚZEMNÍ REZERVA - PLOCHY BYDLENÍ V RODINNÝCH DOMECH - VENKOVSKÉ (R4(BV))

ÚZEMNÍ REZERVA - PLOCHY SMÍŠENÉ OBYTNÉ - VENKOVSKÉ (R1(SV))

STAV

PLOCHY BYDLENÍ V RODINNÝCH DOMECH - VENKOVSKÉ (BV)

PLOCHY REKREACE - PLOCHY STAVEB PRO RODINNOU REKREACI (RI)

PLOCHY SMÍŠENÉ OBYTNÉ - VENKOVSKÉ (SV)

PLOCHY OBČANSKÉHO VYBAVENÍ (OV)

PLOCHY DOPRAVNÍ INFRASTRUKTURY - SILNICE III. TŘÍDY

PLOCHY DOPRAVNÍ INFRASTRUKTURY - MÍSTNÍ A ÚČELOVÉ KOMUNIKACE

PLOCHY DOPRAVNÍ INFRASTRUKTURY - ŽELEZNICE (DZ)

PLOCHY TECHNICKÉ INFRASTRUKTURY (TI)

PLOCHY ZEMĚDĚLSKÉ - TRVALÝ TRAVNÍ POROST (TTP)

PLOCHY ZEMĚDĚLSKÉ - ORNÁ PŮDA (OP)

PLOCHY ZEMĚDĚLSKÉ - ZAHRADY A SADY (ZA)

PLOCHY LESNÍ (L)

PLOCHY VODNÍ A VODOHOSPODÁŘSKÉ (W)

PLOCHY SMÍŠENÉ NEZASTAVĚNÉHO ÚZEMÍ - PŘÍRODNÍ (ZE)

HODNOTY A LIMITY ÚZEMÍ

OCHRANNÉ PÁSMO ŽELEZNICE

VEDENÍ ELEKTRICKÉ ENERGIE VN

OCHRANNÉ PÁSMO VEDENÍ EL. ENERGIE/TRAFOSTANICE

TRAFOSTANICE

NEMOVITÁ KULTURNÍ PAMÁTKA - SLOVANSKÉ HRADIŠTĚ

NATURA 2000 - EVROPSKY VÝZNAMNÁ LOKALITA - DOLNÍ SÁZAVA

ZNAČENÉ TURISTICKÉ TRASY

ELEKTRONICKÉ KOMUNIKAČNÍ VEDENÍ

OCHRANNÉ PÁSMO ELEKTRONICKÉHO KOMUNIKAČNÍHO VEDENÍ

KOMUNIKAČNÍ VEDENÍ

KOMUNIKAČNÍ ZAŘÍZENÍ

URBANISTICKY HODNOTNÉ ÚZEMÍ

VÝZNAMNÁ STAVBA

VÝHLÍDKOVÝ BOD

KANALIZACE

ÚZEMNÍ ZVLÁŠTNÍ POVODNĚ POD VODNÍM DÍLEM

AKTIVNÍ ZÓNA ZÁPLAVOVÉHO ÚZEMÍ

ZÁPLAVOVÉ ÚZEMÍ STOLETÉ VODY

CELÉ SPRÁVNÍ ÚZEMÍ JE ZÁJMOVÝM ÚZEMÍM MINISTERSTVA OBRANY Z HLEDISKA POVOLOVÁNÍ VYJEMENOVANÝCH DRUHŮ STAVEB

ZPRACOVATEL

NÁZEV DOKUMENTACE
NÁZEV VÝKRESU
FÁZE
ODPOVĚDNÝ PROJEKTANT
MĚŘÍTKO
FORMÁT
DATUM

REZNÍK
URBANISTICKÝ ATELIER

ÚZEMNÍ PLÁN LEDEČKO
KOORDINAČNÍ VÝKRES
VEŘEJNÉ PROJEDNÁNÍ (3. OPAKOVANÉ VEŘEJNÉ PROJEDNÁNÍ)
ING. VLADIVOJ ŘEZNÍK
1 : 5 000
A0
8.4.2025