ZBRASLAVICE

OBSAH:

ZMĚNA Č.4 ÚZEMNÍHO PLÁNU ZBRASLAVICE
TECHNICKÁ INFRASTRUKTURA **1:5000**

Pořizovatel: MěÚ Kutná Hora	Číslo výkresu: 3
Projektant: Ing.Arch. Rostislav Jukl	Datum: 07/2025

Záznam o účinnosti	
Územně plánovací dokumentace	Změna č.4 územního plánu Zbraslavice
Vydaná zastupitelstvem	obec Zbraslavice
Pořadové číslo změny	4
Datum nabytí účinnosti změny	
Pořizovatel	Městský úřad Kutná Hora oddělení regionálního rozvoje a územního plánování
Jméno a příjmení	Yveta Horynová, DiS.
Funkce	referent oddělení regionálního rozvoje a územního plánování
Podpis oprávněné úřední osoby pořizovatele	
Otisk úředního razítka	

LEGENDA

- řešené území
- hranice katastrálního území
- zastavěné území k 30.7.2025
- zastavitelné území
- zastavitelná plocha

DOPRAVNÍ INFRASTRUKTURA

- cyklistická trasa
- turistická trasa
- zastávka BUS
- zastávka ČD
- koridor dopravní infrastruktury

LIMITY A OCHRANNÁ PÁSMA

- záplavy - pětiletá voda
- záplavy - dvacetiletá voda
- záplavy - stoletá voda
- záplavy - aktivní zóna
- ochranné pásmo letiště - provozní plochy
- ochranné pásmo letiště - výškové omezení staveb
- ochranné pásmo letiště - výškové omezení VN a VNN
- ochranné pásmo letiště - proti nebezp. a klamavým světlům
- ochranné pásmo letiště - ornitologické
- ochranné pásmo železnice a komunikací
- ochranné pásmo vodních zdrojů I.st.
- ochranné pásmo vodních zdrojů II. a III.st.
- ochranné pásmo vedení elektro
- poddolované území + staré důlní dílo
- ochranné pásmo lesa
- dobývací prostor
- vyhrazené ložisko

TECHNICKÁ INFRASTRUKTURA

- zvláště vysoké vrchní vedení elektro 400 kV
- vrchní vedení elektro 22 kV
- trafostanice
- vodní zdroj
- vodovod
- vodojem
- hlavní odvodňovací zařízení
- čistírna odpadních vod
- kanalizace
- telefoní kabel
- vysílač mobilního operátora
- radioreleový spoj
- meliorace
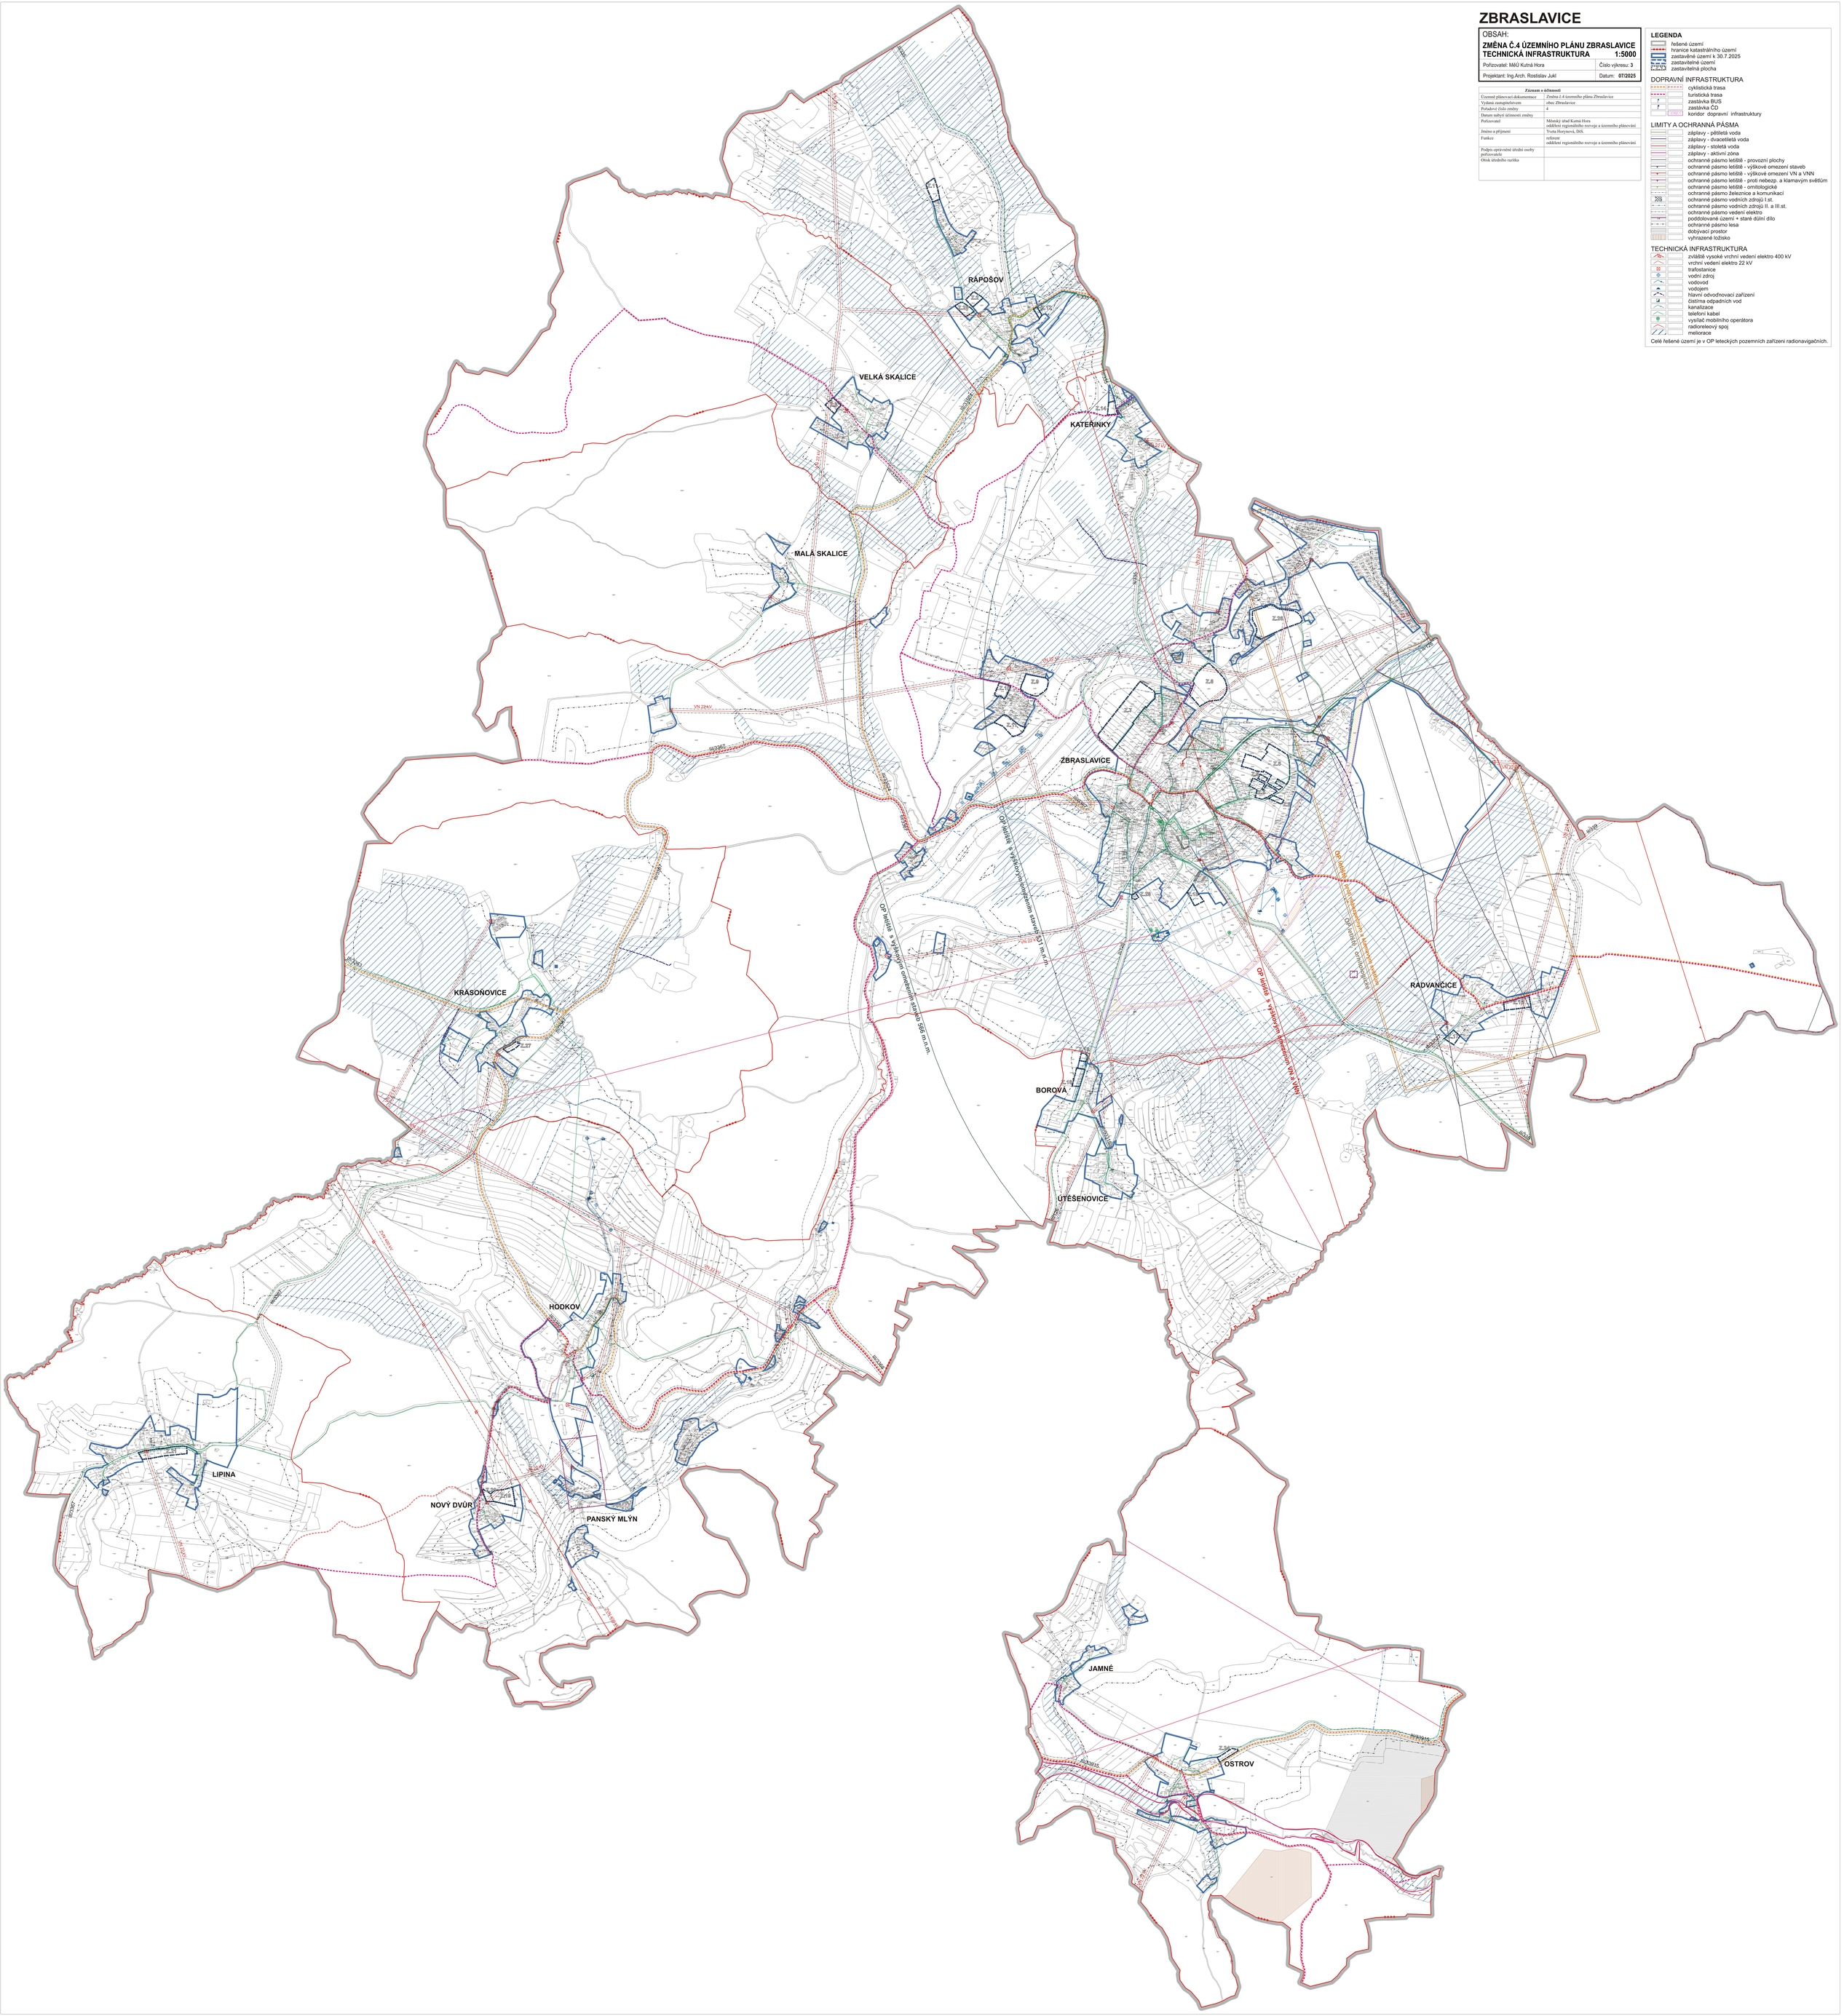
Celé řešené území je v OP leteckých pozemních zařízení radionavigačních.