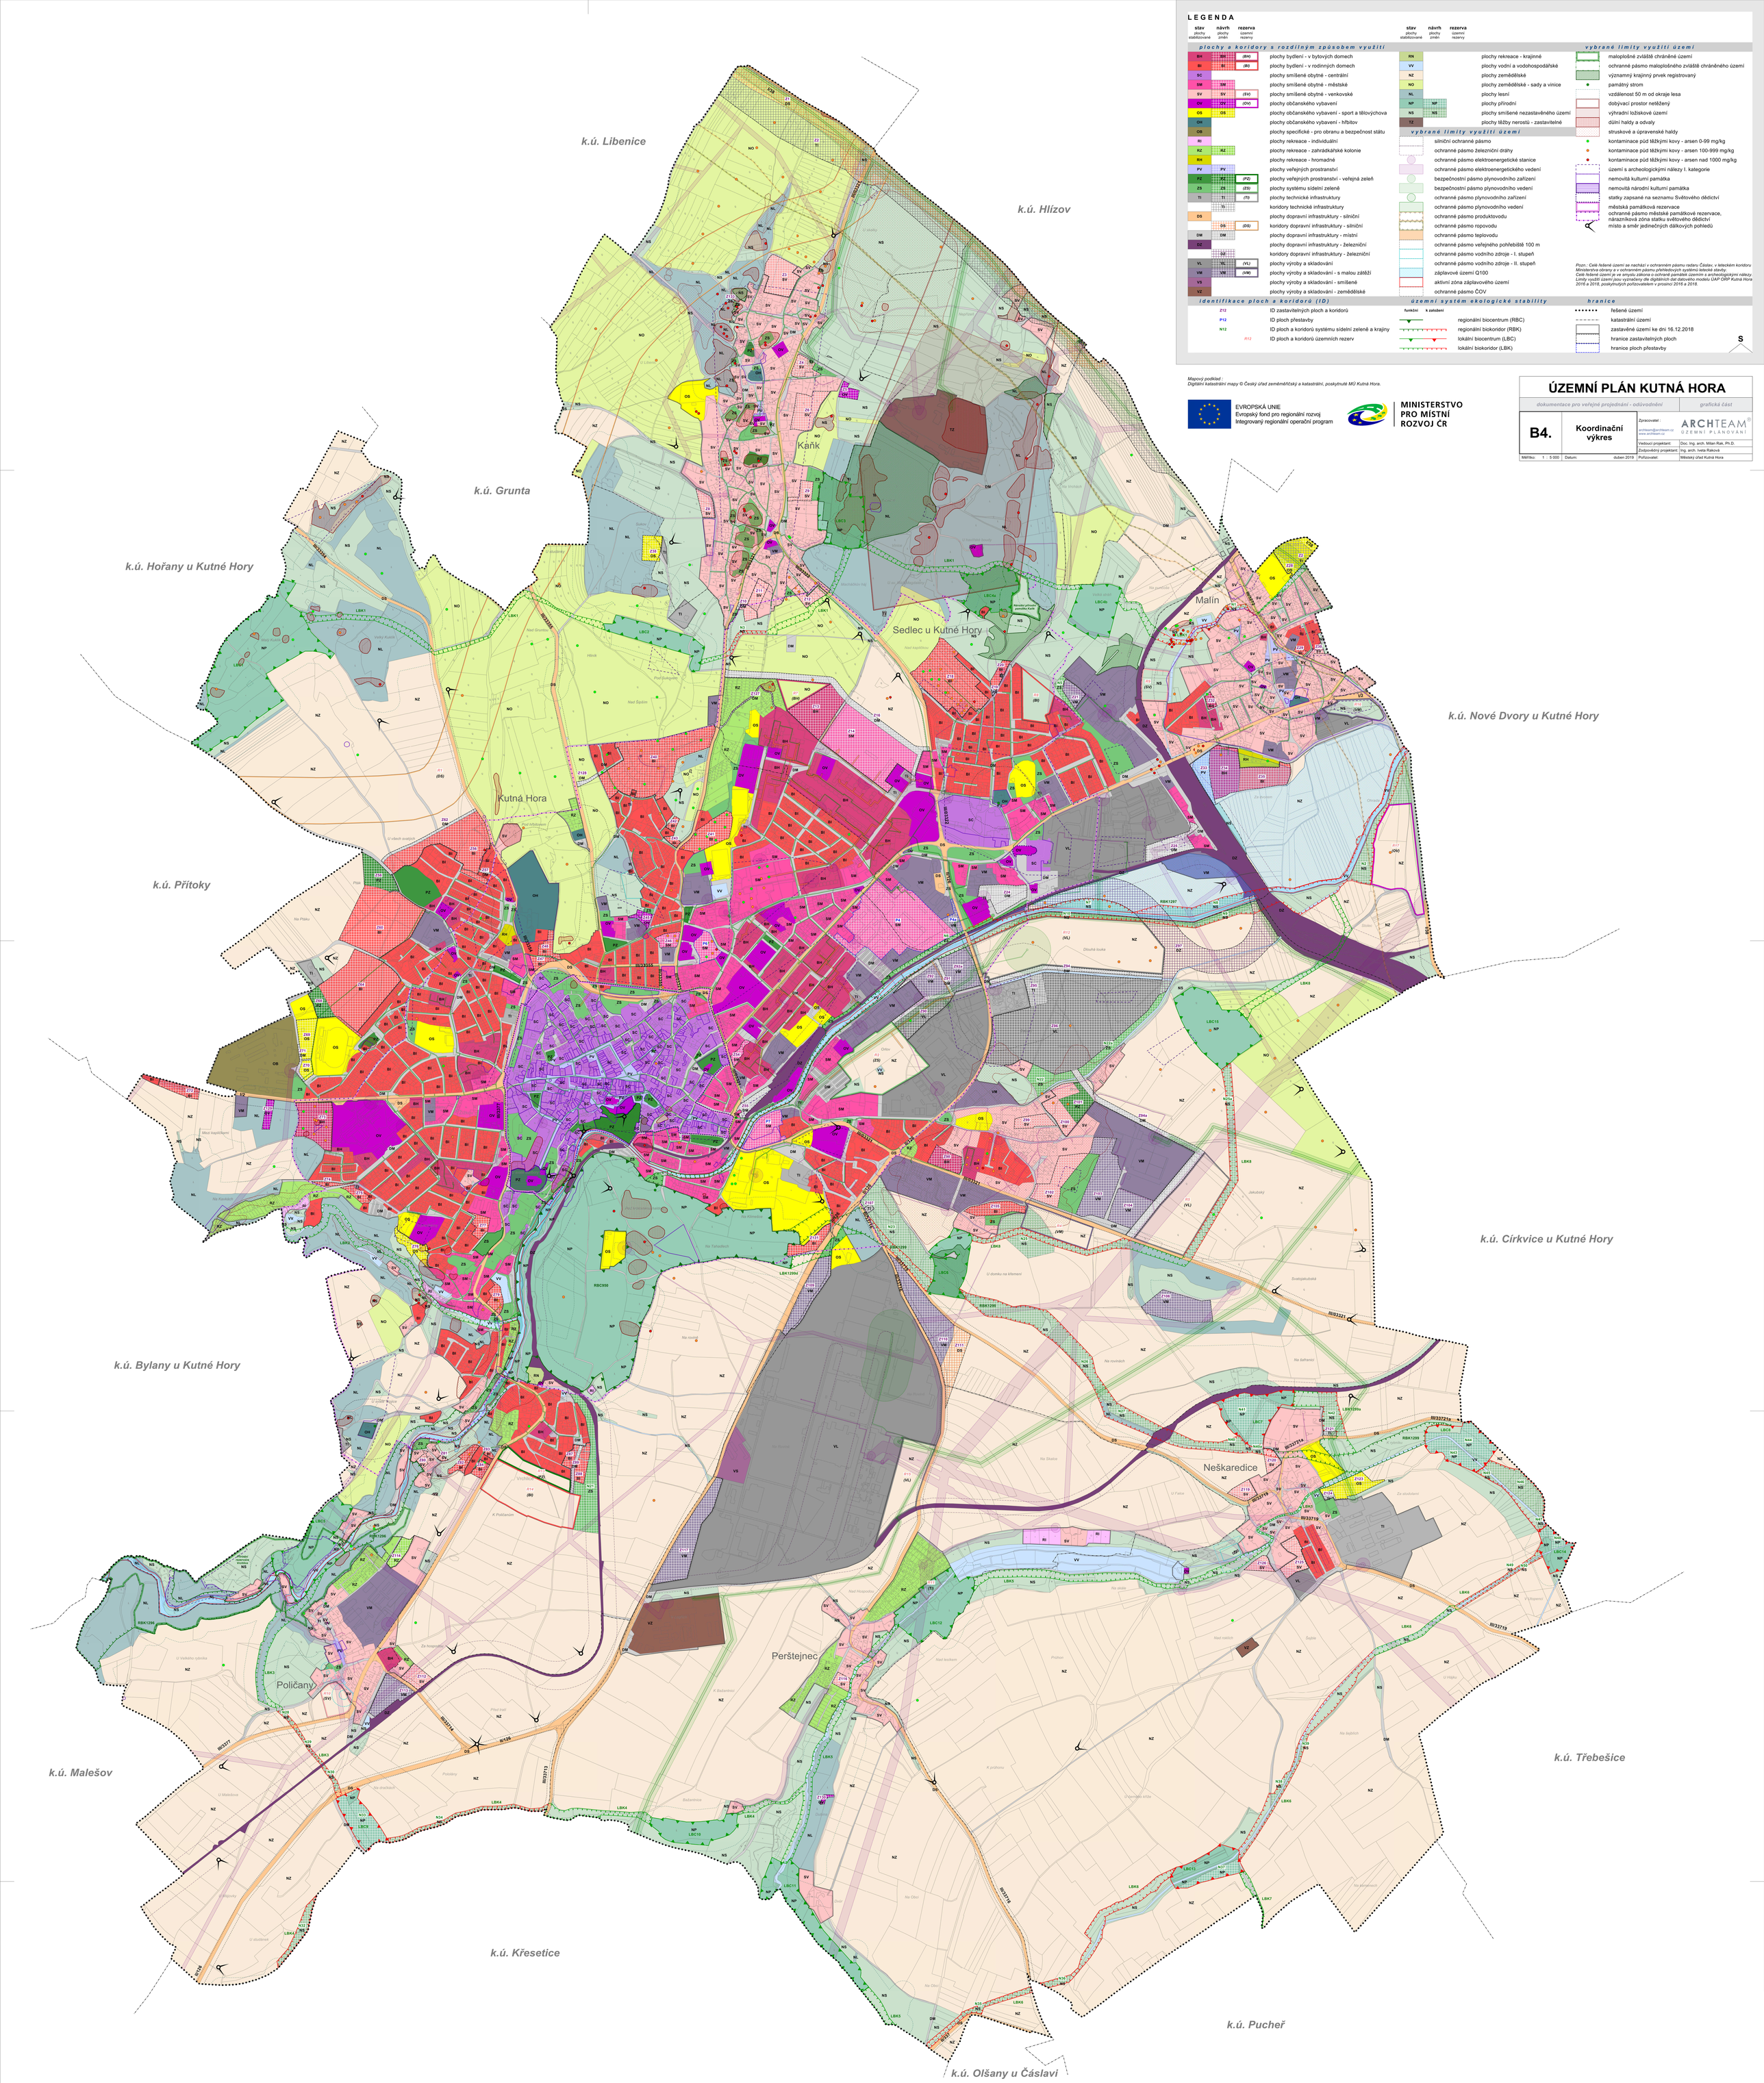

LEGENDA

stav plochy stabilizované	návrh plochy změn	rezerva územní rezervy	
plochy a koridory s rozdílným způsobem využití			
BH	BH	(BH)	plochy bydlení - v bytových domech
BI	BI	(BI)	plochy bydlení - v rodinných domech
SC			plochy smíšené obytné - centrální
SM	SM		plochy smíšené obytné - městské
SV	SV	(SV)	plochy smíšené obytné - venkovské
OV	OV	(OV)	plochy občanského vybavení
OS	OS		plochy občanského vybavení - sport a tělovýchova
OH			plochy občanského vybavení - hřbitov
OB			plochy specifické - pro obranu a bezpečnost státu
RI			plochy rekreace - individuální
RZ	RZ		plochy rekreace - zahrádkářské kolonie
RH			plochy rekreace - hromadné
PV	PV		plochy veřejných prostranství
PZ	PZ	(PZ)	plochy veřejných prostranství - veřejná zeleň
ZS	ZS	(ZS)	plochy systému sídelní zeleně
TI	TI	(TI)	plochy technické infrastruktury
	TI		koridory technické infrastruktury
DS			plochy dopravní infrastruktury - silniční
	DS	(DS)	koridory dopravní infrastruktury - silniční
DM	DM		plochy dopravní infrastruktury - místní
DZ			plochy dopravní infrastruktury - železniční
	DZ		koridory dopravní infrastruktury - železniční
VL	VL	(VL)	plochy výroby a skladování
VM	VM	(VM)	plochy výroby a skladování - s malou zátěží
VS			plochy výroby a skladování - smíšené
VZ			plochy výroby a skladování - zemědělské
RN			plochy rekreace - krajinné
VV			plochy vodní a vodohospodářské
NZ			plochy zemědělské
NO			plochy zemědělské - sady a vinice
NL			plochy lesní
NP	NP		plochy přírodní
NS	NS		plochy smíšené nezastavěného území
TZ			plochy těžby nerostů - zastavitelné
vybrané limity využití území			
			silniční ochranné pásmo
			ochranné pásmo železniční dráhy
			ochranné pásmo elektroenergetické stanice
			ochranné pásmo elektroenergetického vedení
			bezpečnostní pásmo plynovodního zařízení
			bezpečnostní pásmo plynovodního vedení
			ochranné pásmo plynovodního zařízení
			ochranné pásmo plynovodního vedení
			ochranné pásmo produktovodu
			ochranné pásmo ropovodu
			ochranné pásmo teplovodu
			ochranné pásmo veřejného pohřebiště 100 m
			ochranné pásmo vodního zdroje - II. stupeň
			ochranné pásmo vodního zdroje - II. stupeň
			záplavové území Q100
			aktivní zóna záplavového území
			ochranné pásmo ČOV
identifikace ploch a koridorů (ID)			
Z12			ID zastavitelných ploch a koridorů
P12			ID ploch přestavby
N12			ID ploch a koridorů systému sídelní zeleně a krajiny
R12			ID ploch a koridorů územních rezerv
vybrané limity využití území			
			maloplošné zvláště chráněné území
			ochranné pásmo maloplošného zvláště chráněného území
			významný krajinný prvek registrovaný
			památný strom
			vzdálenost 50 m od okraje lesa
			dobývací prostor netěžený
			výhradní ložiskové území
			důlní haldy a odvaly
			struskové a úpravenské haldy
			kontaminace půd těžkými kovy - arsen 0-99 mg/kg
			kontaminace půd těžkými kovy - arsen 100-999 mg/kg
			kontaminace půd těžkými kovy - arsen nad 1000 mg/kg
			území s archeologickými nálezy I. kategorie
			nemovitá kulturní památka
			nemovitá národní kulturní památka
			statky zapsané na seznamu Světového dědictví
			městská památková rezervace
			ochranné pásmo městské památkové rezervace, nárazníková zóna statku světového dědictví
			místo a směr jedinečných dálkových pohledů
územní systém ekologické stability			
funkční	k založení		
			regionální biocentrum (RBC)
			regionální biokoridor (RBK)
			lokální biocentrum (LBC)
			lokální biokoridor (LBK)
hranice			
			řešené území
			katastrální území
			zastavěné území ke dni 16.12.2018
			hranice zastavitelných ploch
			hranice ploch přestavby

Pozn.: Celé řešené území se nachází v ochranném pásmu radaru Čáslav, v leteckém koridoru Ministerstva obrany a v ochranném pásmu přehledových systémů letecké slabdy.
Celé řešené území je ve smyslu zákona o ochraně památek územím s archeologickými nálezy.
Limity využití území jsou vyznačeny dle digitálních dat datového modelu ÚAP ORP Kutná Hora 2016 a 2018, poskytnutých pořizovatelem v prosinci 2016 a 2018.

S

Mapový podklad :
Digitální katastrální mapy © Český úřad zeměměřický a katastrální, poskytnuté MÚ Kutná Hora.

EVROPSKÁ UNIE
Evropský fond pro regionální rozvoj
Integrovaný regionální operační program

MINISTERSTVO PRO MÍSTNÍ ROZVOJ ČR

ÚZEMNÍ PLÁN KUTNÁ HORA

dokumentace pro veřejné projednání - odůvodnění | *grafická část*

B4. **Koordinační výkres**

Zpracovatel : ARCHTEAM ÚZEMNÍ PLÁNOVÁNÍ
architeam@archteam.cz
www.archteam.cz

Vedoucí projektant:	Doc. Ing. arch. Milan Rak, Ph.D.
Zodpovědný projektant:	Ing. arch. Iveta Raková
Pořizovatel:	Městský úřad Kutná Hora

Měřítko: 1 : 5 000 | Datum: duben 2019