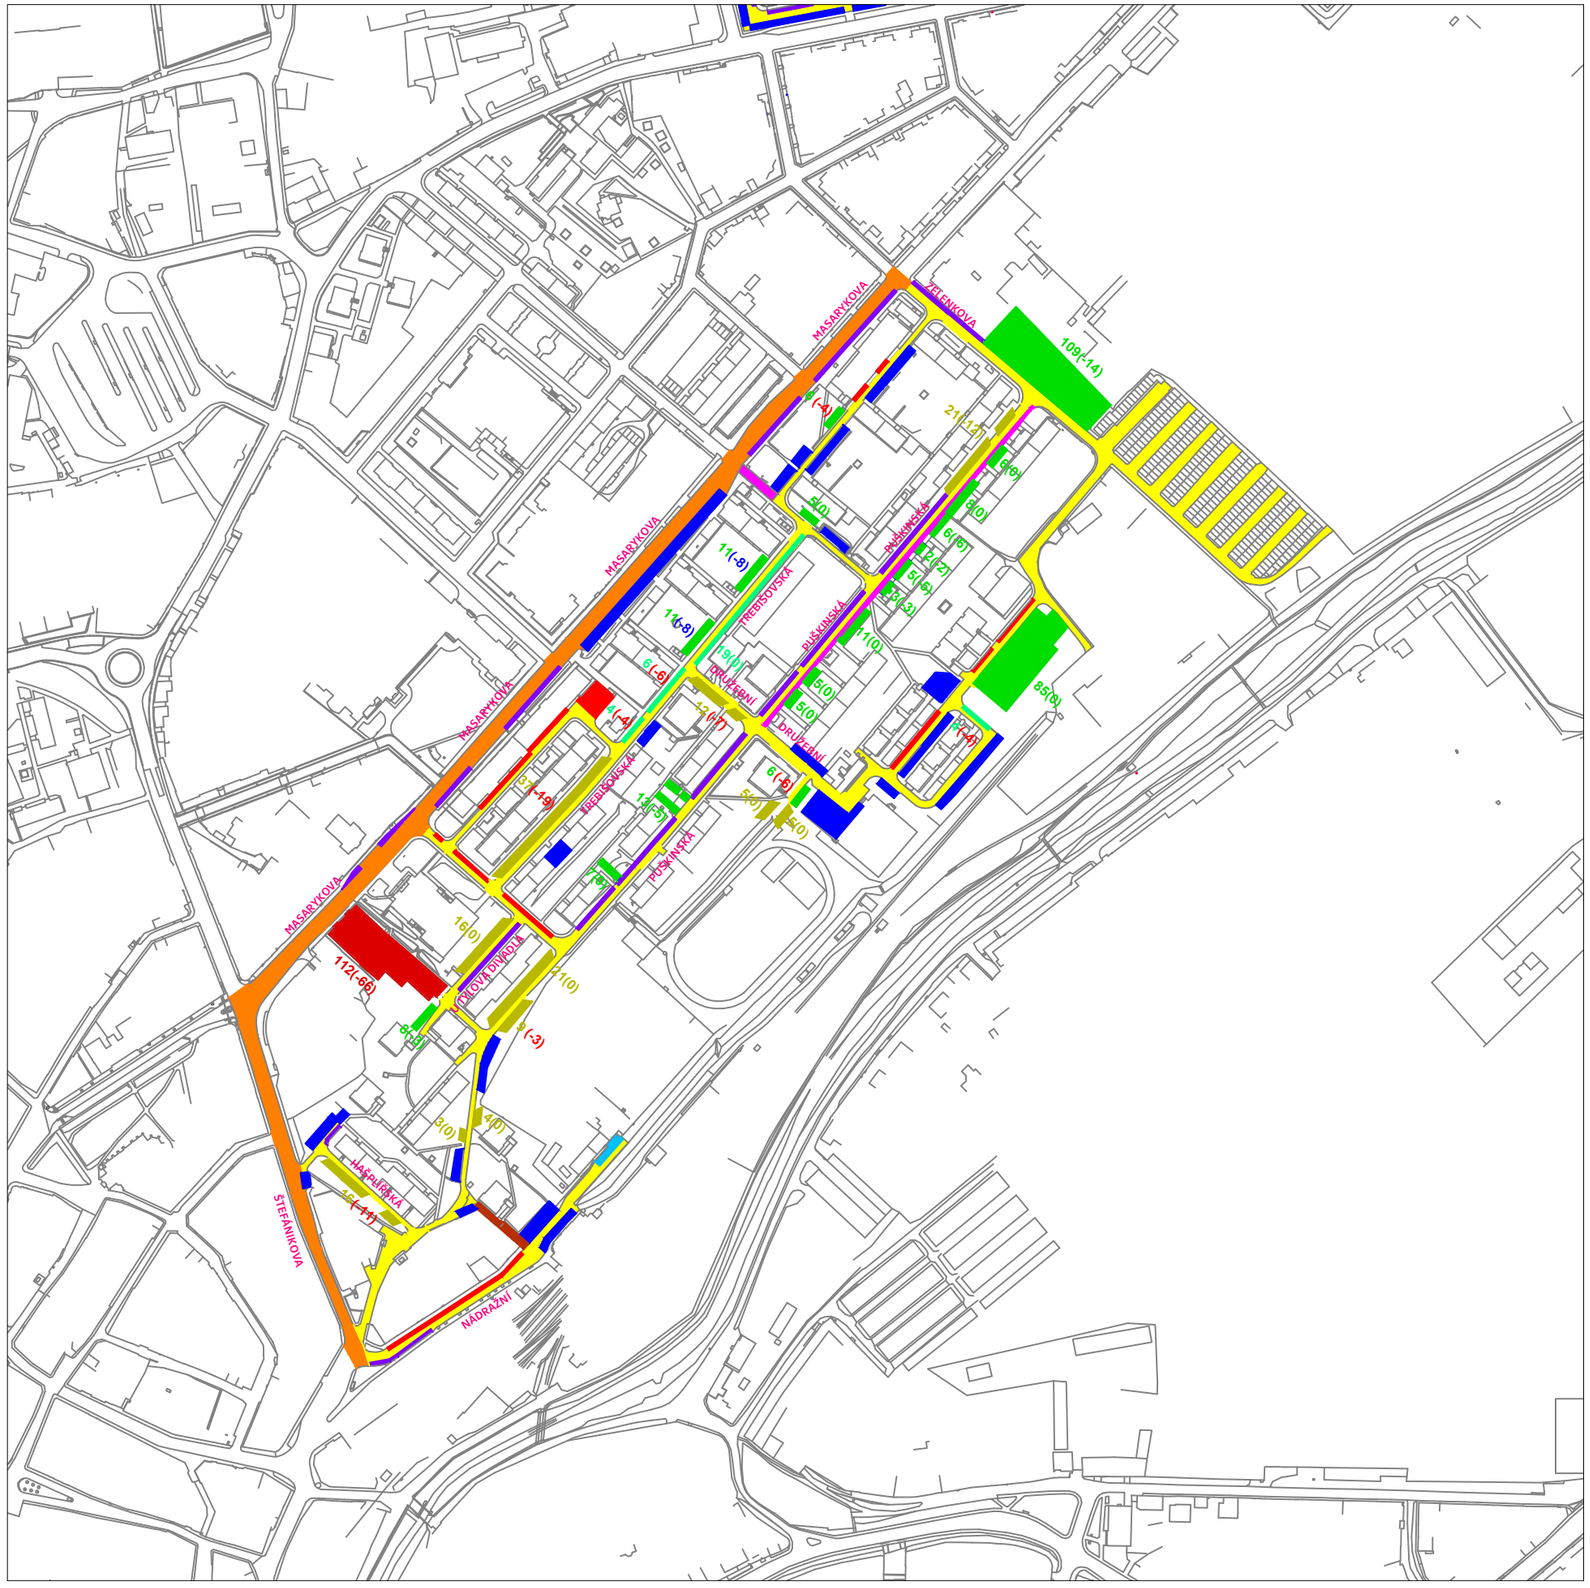

LEGENDA

- Volně přístupné komunikace
- Pozemní komunikace s regulací vjezdu těžkých vozidel
- Obytná zóna
- Komunikace přístupné pouze dopravní obsluze
- Nová komunikace

SYSTÉM PARKOVÁNÍ

- Stávající kolmé
- Stávající šikmé
- Stávající podélné
- Nově navržené kolmé
- Nově navržené šikmé
- Nově navržené podélné
- Odstranění nelegálního parkování
- Parkovací dům

NÁZEV AKCE	Generel dopravy Kutná Hora
ZHOTOVITEL	ČVUT v Praze Fakulta dopravní
ZODPOVĚDNÝ ŘEŠITEL	Ing. Martin Jacura, Ph.D.
ŘEŠITELSKÝ TÝM	doc. Ing. Jiří Čarský, Ph.D. Bc. Klára Cieslová Polina Zayats

ČVUT
ČESKÉ VYSOKÉ UČENÍ TECHNICKÉ V PRAZE

DATUM	12/2019
FORMÁT	1×A3
MĚŘÍTKO	1:4000
Č. PŘÍLOHY	13. 2

PŘÍLOHA

Sídliště Hlouška - doprava v klidu (návrh - I. etapa - varianta 2)