
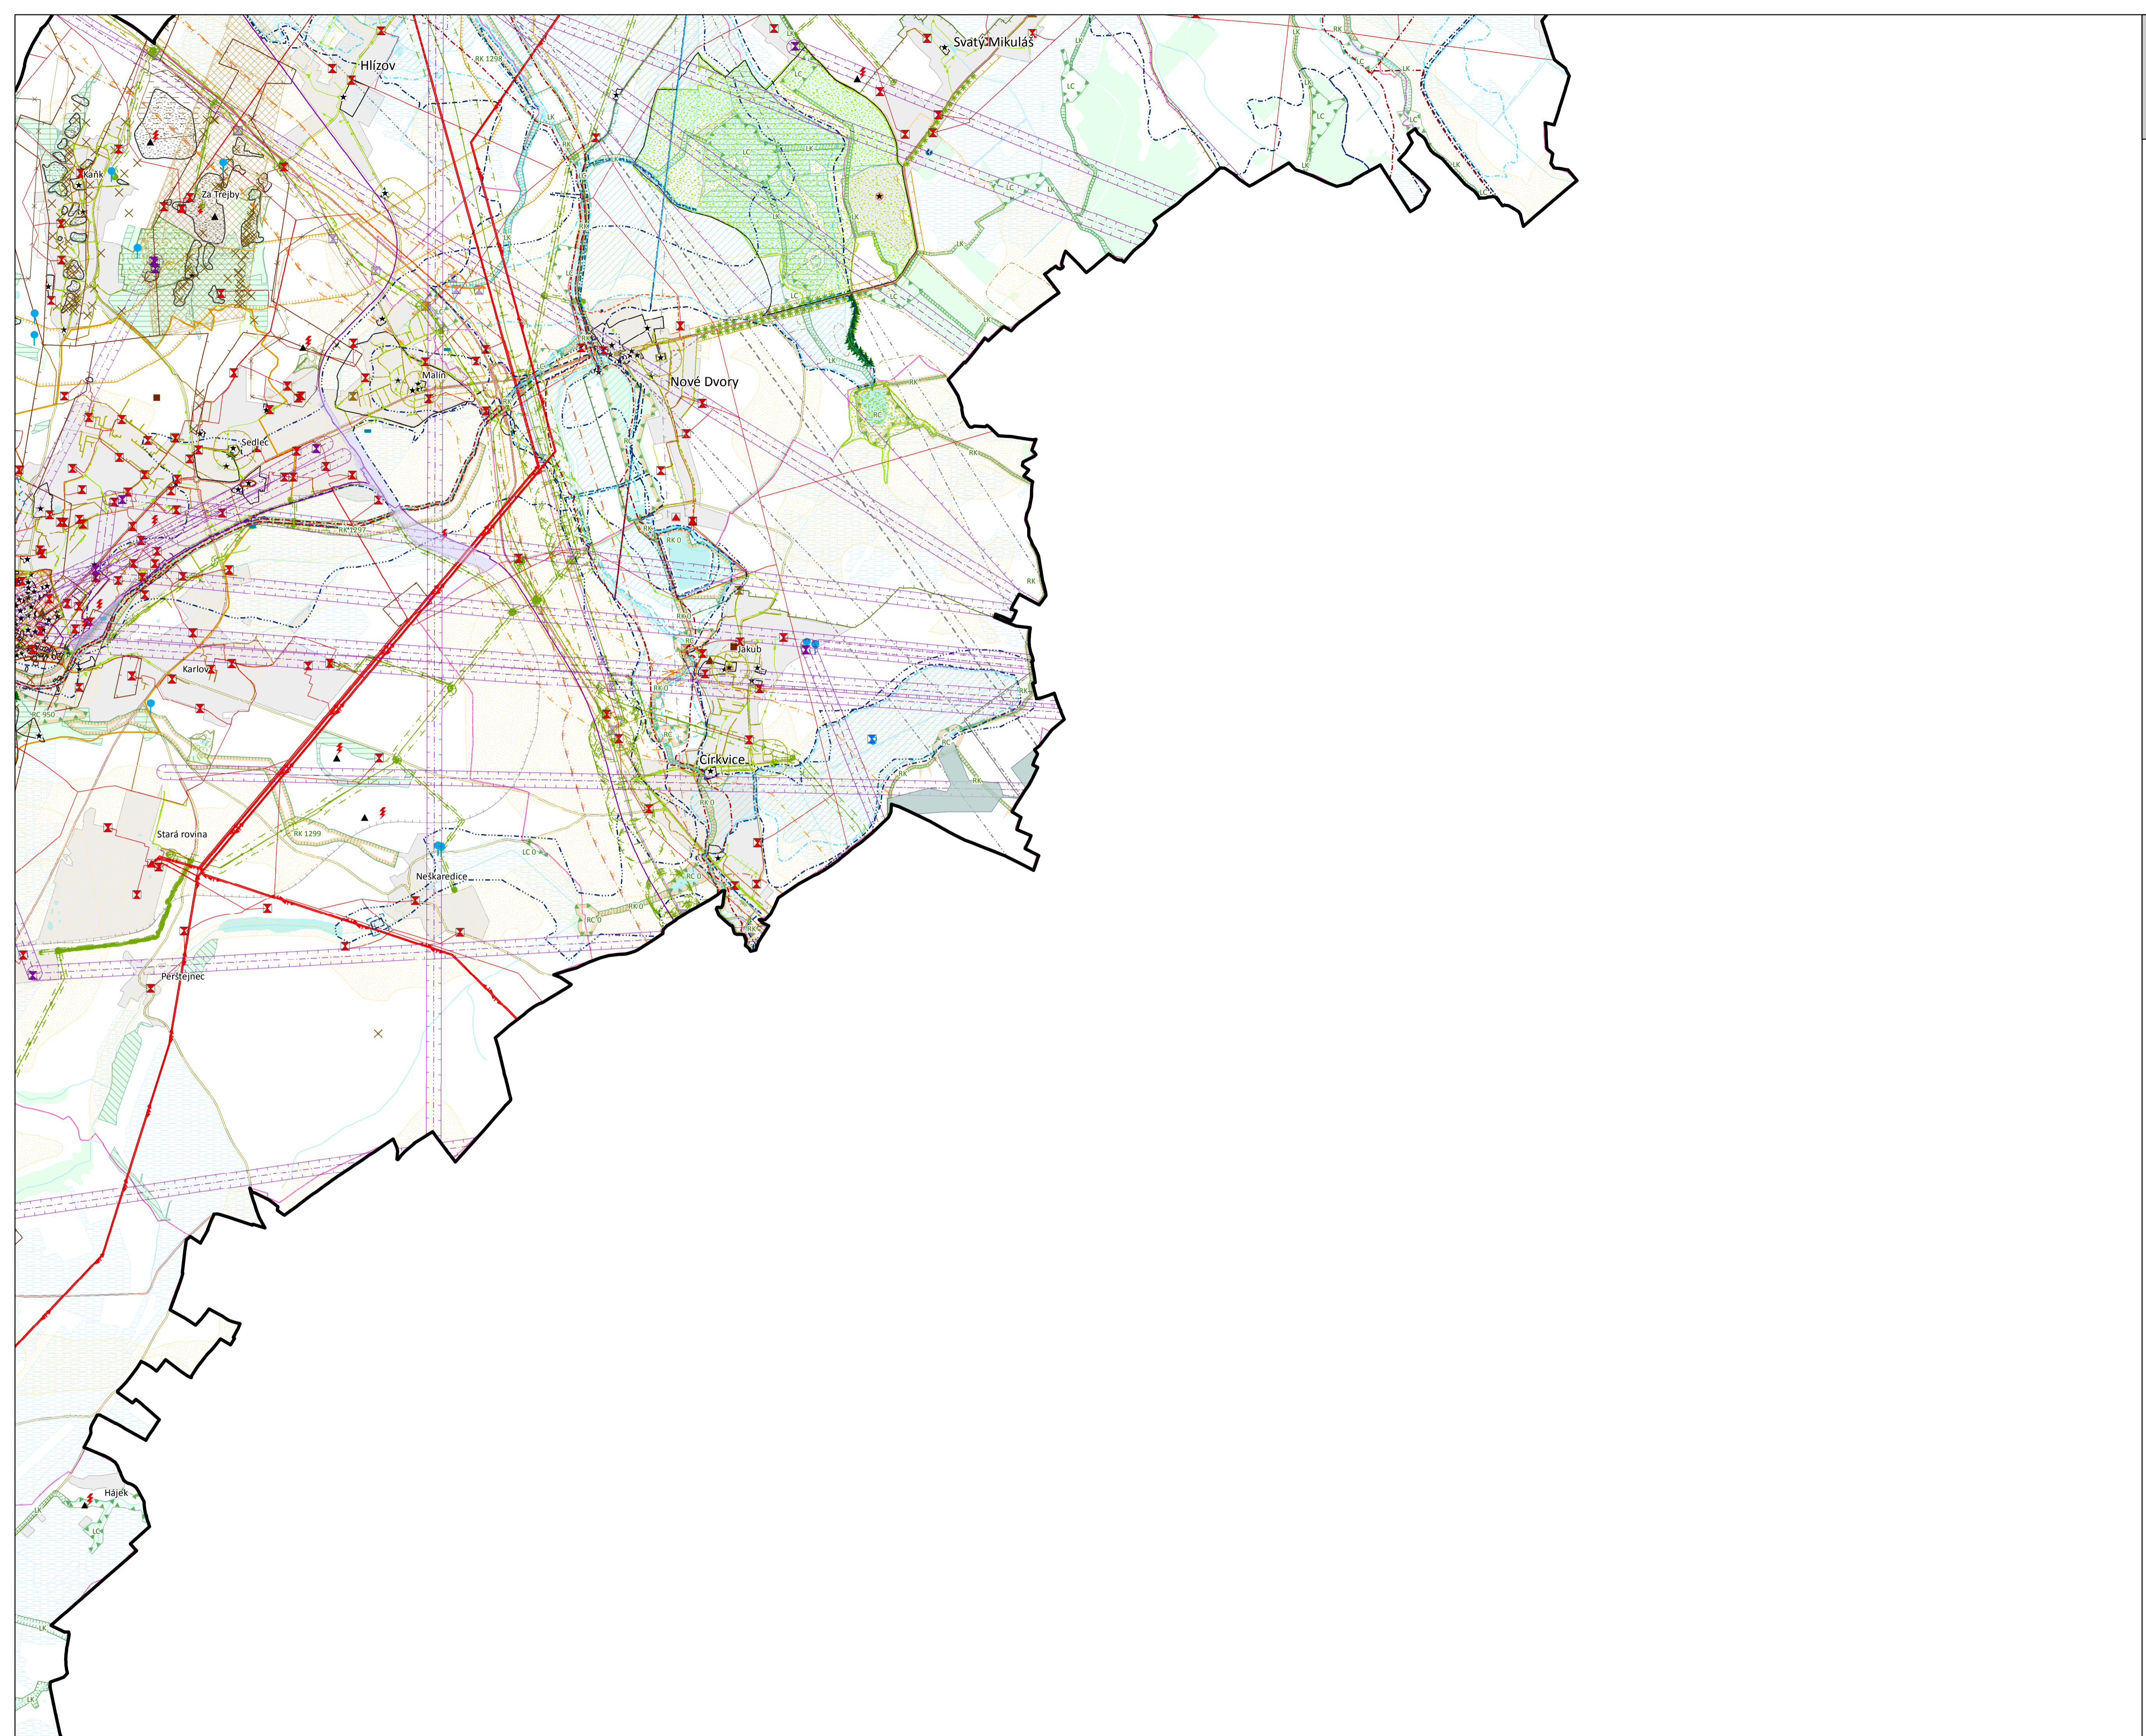


# ÚAP ORP Kutná Hora III. aktualizace - 2014

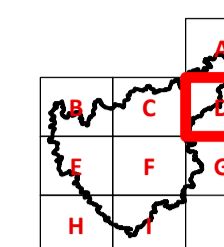

## Legenda výkresu limitů

- Architektonické a historické hodnoty**
- Památková zóna UNESCO
  - Nemovitá národní kulturní památka
  - Nemovitá kulturní památka
  - Nemovitá kulturní památka
  - Nemovitá kulturní památka
  - Ochranné pásmo nemovité kulturní památky - zámku Kačina
  - Krajinná památková zóna Žehuňsko
  - Městská památková rezervace
  - Městská památková zóna
  - Vesnická památková zóna
  - Ochranné pásmo MPR a památky UNESCO - ONV Kutná Hora
  - Území s archeologickými nálezy - I. kategorie
- Vodní režim v území**
- Objekt/zřízení protipovodňové ochrany - úprava toku
  - Aktivní zóna záplavového území
  - Záplavové území s periodicitou 5 let
  - Záplavové území s periodicitou 20 let
  - Záplavové území s periodicitou 100 let
  - Území zvláštní povodně pod vodním dílem
  - Území zvláštní povodně pod vodním dílem
  - Hranice oblasti povodí
- Geologie, horninové prostředí**
- Chráněná ložisková území
  - Dobývací prostory
  - Ložiska nerostných surovin bilancovaná výhradní
  - Poddolovaná území (plošná)
  - Poddolovaná území (bodová)
  - Stará důlní díla
  - Sesuvné území a území jiných geologických rizik
  - Staré zátěže území a kontaminované plochy
  - Odkalště, usazovací nádrží
  - Výsypka
- Kritické hospodářství, hygiena ŽP**
- Zóna havarijního plánování
  - Areály objektů nebo zařízení s umístěnými nebezp. látkami kat. A a B
  - Objekt nebo zařízení s umístěnými nebezp. látkami kat. A a B
  - Składky
  - Ochranná pásma hřbitovů a krematorií
- Limity dopravní infrastruktury**
- Ochranné pásmo silnice I. třídy
  - Plánovaný koridor vysokorychlostní trať
  - Zelezniční dráha - významné plochy
  - Letiště
  - Letiště (plošné vymezení)
  - Letiště - liniové vymezení os vzletových a přistávacích drah
  - Vymezení vzletových a přistávacích pásů
  - Vymezení hlukových ochr. pásem letišť a ochranných pásem letišť se zákazem stávek
  - Ochranná pásma letišť - s výškovým omezením stávek
  - Letecký koridor TSA
- Půdní fond**
- Les ochranný
  - Les zvláštního určení
  - Půdy 1. třídy ochrany
  - Plochy se změněným vod. režimem (odvodněné, zavlažované)
  - Stavby a zařízení pro optimalizaci vodního režimu
- Limity technické infrastruktury**
- Výrobní elektrárny - hydroelektrárna
  - Elektrozvodny - VVN
  - Elektrické stanice rozvodné sítě
  - Nadzemní a podzemní vedení el. energie - 400 kV
  - Nadzemní a podzemní vedení el. energie - 220 kV
  - Nadzemní a podzemní vedení el. energie - 110 kV
  - Nadzemní a podzemní vedení el. energie - 35 a 22 kV
  - Teplotovod
  - Technologický objekt zásobování teplem
  - Vedení velmi vysokotlakého plynovodu
  - Vedení vysokotlakého plynovodu
  - Vedení středotlakého plynovodu
  - Liniové prvky katodové ochrany plynovodu
  - Regulační stanice VVTL
  - Regulační stanice VTL
  - Bezpečné pásmo VVTL plynovodu
  - Objekty na produktovodu - stanice
  - Produktovod - katodová ochrana
  - Produktovod - ochranné pásmo
  - Ropovod - technologický objekt
  - Ropovod
  - Ropovod - katodová ochrana
  - Ropovod - ochranné pásmo
  - Kabelová komunikační vedení
  - Radiové směrové spoje
  - Ochr. pásma radiových směr. spoje
  - Komunikační zařízení
  - Ochranné pásmo radaru
  - Ochranné pásmo radaru Čáslav
  - Vodní zdroje podzemní vody
  - Vodjemy
  - Úpravna vody
  - Čerpací stanice vodovodu
  - Vodovodní řad
  - Ochr. pásma vodních zdrojů - I. st.
  - Ochr. pásma vodních zdrojů - II. st.
  - Pásmo hygienické ochr. stupně II a
  - Pásmo hygienické ochr. stupně II b
  - Pásmo hygienické ochr. stupně III
  - ČOV
  - Čerpací stanice kanalizace
  - Kanalizační stoka
- Ochrana přírody a krajiny**
- ÚSES - nadregionální biokoridor - osa
  - ÚSES - regionální biocentrum
  - ÚSES - lokální biocentrum
  - ÚSES - lokální biokoridor
  - Národní přírodní památka
  - Přírodní památka
  - Přírodní rezervace
  - Natura 2000 - evropsky významné lokality
  - Významný krajinný prvek registrovaný
  - Vymezení migračně významných území
  - Památný strom - skupina stromů
  - Památný strom - stromofauna
  - Památný strom
- Podkladní jevy**
- Hranice ORP = hranice řešeného území
  - Hranice správních území obcí
  - Zastávané území
  - Lesy
  - Vodní útlav povrchových vod tekoucích
  - Vodní útlav povrch. vod - vody tekoucí
  - Zelezniční dráha celostátní
  - Zelezniční dráha regionální
  - Zelezniční vlečka
  - Sílnice I. třídy
  - Sílnice II. třídy
  - Sílnice III. třídy

Zpracovatel: U-24, s.r.o. Průmyslová 21a 120 00 Praha 2 www.u-24.cz	Objednatel: Město Kutná Hora Obzor regionálního rozvoje Územního plánování Mělnická 141 284 05 Kutná Hora
Zakázka: <b>ÚAP ORP KUTNÁ HORA</b>	Datum: 12-2014
Úkol: <b>III. AKTUALIZACE 2014</b>	Formát: A1
Název výkresu: <b>VÝKRES LIMITŮ</b>	Měřítko: 1:20 000
	Číslo výkresu: <b>2D</b>