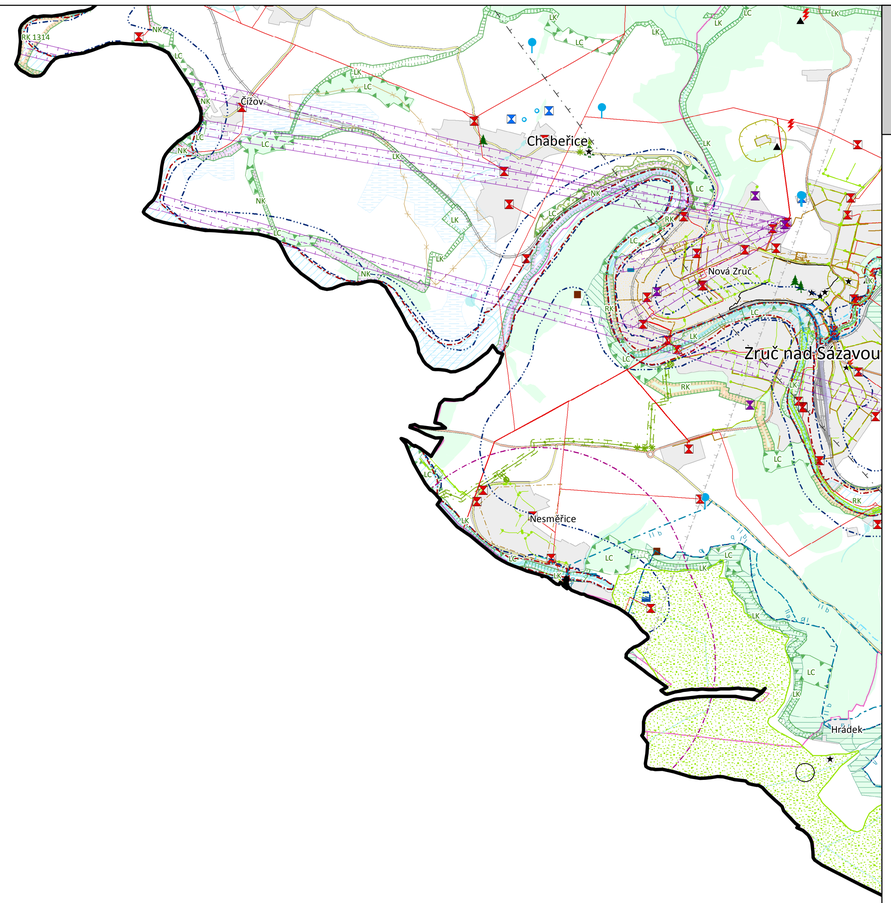

ÚAP ORP Kutná Hora
III. aktualizace - 2014

Legenda výkresu limitů

Architektonické a historické hodnoty
- Památka UNESCO
- Památka UNESCO
- Nemovitá národní kulturní památka
- Nemovitá národní kulturní památka
- Nemovitá kulturní památka
- Nemovitá kulturní památka
- Ochranné pásmo nemovité kulturní památky - zámku Kačina
- Krajinná památková zóna Žehušicko
- Městská památková rezervace
- Městská památková zóna
- Vesnická památková zóna
- Ochranné pásmo MPR a památky UNESCO - ONV Kutná Hora
- Území s archeologickými nálezy - I. kategorie

Vodní režim v území
- Objekt/zařízení protipovodňové ochrany - úprava toku
- Aktivní zóna záplavového území
- Záplavové území s periodicitou 5 let
- Záplavové území s periodicitou 20 let
- Záplavové území s periodicitou 100 let
- Území zvláštní povodně pod vodním dílem
- Území zvláštní povodně pod vodním dílem
- Hranice oblasti povodí

Geologie, horninové prostředí
- Chráněná ložisková území
- Dobývací prostory
- Ložiska nerostných surovin bilancovaná výhradní
- Poddolovaná území (plošná)
- Poddolovaná území (bodová)
- Stará důlní díla
- Sesuvné území a území jiných geologických rizik
- Staré zátěže území a kontaminované plochy
- Odkaliště, usazovací nádrž
- Výsypka

Krizové hospodářství, hygiena ŽP
- Zóna havarijního plánování
- Areály objektů nebo zařízení s umístěnými nebezp. látkami kat. A a B
- Objekt nebo zařízení s umístěnými nebezp. látkami kat. A a B
- Skládky
- Ochranná pásma hřbitovů a krematorií

Limity dopravní infrastruktury
- Ochranné pásmo silnice I. třídy
- Plánovaný koridor vysokorychlostní trati
- Železniční dráha - významné plochy
- Heliporty
- Letiště
- Letiště (plošné vymezení)
- Letiště - liniové vymezení os vzletových a přistávacích drah
- Vymezení vzletových a přistávacích pásů
- Vymezení hlukových ochr. pásem letišť a ochranných pásem letišť se zákazem staveb
- Ochranná pásma letišť - s výškovým omezením staveb
- Letecký koridor TSA

Půdní fond
- Les ochranný
- Les zvláštního určení
- Půdy 1. třídy ochrany
- Plochy se změněným vod. režimem (odvodněné, zavlažované)
- Stavby a zařízení pro optimalizaci vodního režimu

Limity technické infrastruktury
- Výrobna elektřiny - hydroelektrárna
- Elektrorozvodny - VVN
- Elektrické stanice rozvodné sítě
- Nadzemní a podzemní vedení el. energie - 400 kV
- Nadzemní a podzemní vedení el. energie - 220 kV
- Nadzemní a podzemní vedení el. energie - 110 kV
- Nadzemní a podzemní vedení el. energie - 35 a 22 kV
- Teplovod
- Technologický objekt zásobování teplem
- Vedení velmi vysokotlakého plynovodu
- Vedení vysokotlakého plynovodu
- Vedení středotlakého plynovod
- Liniové prvky katodové ochrany plynovodů
- Regulační stanice VVTL
- Regulační stanice VTL
- Bezp. pásmo VVTL plynovodu
- Objekty na produktovodu - stanice
- Produktovod - katodová ochrana
- Produktovod - ochranné pásmo
- Ropovod - technologický objekt
- Ropovod
- Ropovod - katodová ochrana
- Ropovod - ochranné pásmo
- Kabelová komunikační vedení
- Radiové směrové spoje
- Ochr. pásma radiových směr. spojů
- Komunikační zařízení
- Ochrané pásmo radaru
- Ochrané pásmo radaru Čáslav
- Vodní zdroje podzemní vody
- Vodojemy
- Úpravna vody
- Čerpací stanice vodovodu
- Vodovodní řad
- Ochr. pásma vodních zdrojů - I. st.
- Ochr. pásma vodních zdrojů - II. st.
- Pásmo hygienické ochr. stupně II a
- Pásmo hygienické ochr. stupně II b
- Pásmo hygienické ochr. stupně III
- ČOV
- Čerpací stanice kanalizace
- Kanalizační stoka

Ochrana přírody a krajiny
- ÚSES - nadregionální biokoridor - osa
- ÚSES - regionální biocentrum
- ÚSES - regionální biokoridor
- ÚSES - lokální biocentrum
- ÚSES - lokální biokoridor
- Národní přírodní památka
- Přírodní památka
- Přírodní rezervace
- Natura 2000 - evropsky významné lokality
- Významný krajinný prvek registrovaný
- Vymezení migračně významných území
- Památný strom - skupina stromů
- Památný strom - stromořadí
- Památný strom

Podkladní jevy
- Hranice ORP = hranice řešeného území
- Hranice správních území obcí
- Zastavěné území
- Lesy
- Vodní útvary povrchových vod tekoucích
- Vodní útvar povrch. vod - vody tekoucí
- Železniční dráha celostátní
- Železniční dráha regionální
- Železniční vlečka
- Silnice I. třídy
- Silnice II. třídy
- Silnice III. třídy

0 0,5 1 2 km

Zpracovatel:
U-24, s.r.o.
Perucká 11a
120 00 Praha 2
www.u-24.cz

Objednatel:
Město Kutná Hora
Odbor regionálního rozvoje
a územního plánování
Václavské nám. 182
284 01 Kutná Hora

Zakázka: **ÚAP ORP KUTNÁ HORA**	Datum: **12-2014**	
Úkol: **III. AKTUALIZACE 2014**	Formát: **A1**	Číslo výkresu: **2H**
Název výkresu: **VÝKRES LIMITŮ**	Měřítko: **1:20 000**	