

Praha:	10.05.2019	Ředitelství silnic a dálnic ČR
Číslo jednací:	050255/2019/KUSK-1-DOP/Nech	Správa Praha
Spisová značka:	SZ_050255/2019/KUSK	Na Pankráci 56
Oprávněná úřední osoba:	Eva Nechmačová	140 00 Praha 4
Značka:	DOP/Nech	

v zastoupení:

SUDOP PRAHA a.s.

Olšanská 2643/1 a

130 80 Praha 3 - Žižkov

**VEŘEJNÁ VYHLÁŠKA
OZNÁMENÍ NÁVRHU
OPATŘENÍ OBECNÉ POVAHY
STANOVENÍ MÍSTNÍ ÚPRAVY PROVOZU NA SILNICI Č. I/2**

Krajský úřad Středočeského kraje, Odbor dopravy, jako příslušný správní orgán ve věcech provozu na pozemních komunikacích, podle § 124 odst. 4 písm. b) zákona č. 361/2000 Sb., o provozu na pozemních komunikacích a o změnách některých zákonů (dále jen zákon o silničním provozu), ve znění pozdějších předpisů zahájil na základě žádosti Ředitelství silnic a dálnic ČR, Správa Praha, Na Pankráci 56, 140 00 Praha 4, IČ: 65993390, zast. na základě plné moci společností SUDOP PRAHA a.s., se sídlem Olšanská 2643/1 a, 130 80 Praha 3 – Žižkov, IČ: 25793349, podané dne 10.04.2019, doložené souhlasem Krajského ředitelství policie Středočeského kraje, ÚO Kutná Hora, dopravní inspektorát ze dne 03.05.2019 č.j.: KRPS-115034-1/ČJ-2019-010506 a souhlasem Ředitelství silnic a dálnic ČR, Závod Praha, Na Pankráci 56, 140 00 Praha 4 ze dne 02.04.2019 zn.: 1822/21/19-31200-Ny, řízení o návrhu opatření obecné povahy podle § 171 a násl. části šesté zákona č. 500/2004 Sb., správní řád, ve znění pozdějších předpisů (dále jen správní řád) a podle § 77 odst. 1 písm. b) zákona o silničním provozu ve věci:

**STANOVENÍ MÍSTNÍ ÚPRAVY PROVOZU NA POZEMNÍCH KOMUNIKACÍCH
V TOMTO ROZSAHU**

Silnice: I/2;**Místo:** staničení km 50,090 – 51,380, k.ú. Sedlec u Kutné Hory, Malín, Nové Dvory u Kutné Hory;

Dopravní značení: svislé a vodorovné dopravní značení a dopravní zařízení dle schválené a ověřené situace dopravního značení, zpracované společností SUDOP PRAHA a.s., se sídlem Olšanská 2643/1 a, 130 80 Praha 3 – Žižkov, IČ: 25793349 (vypracoval Ing. Adriana Klocová), stupeň PDPS, datum 10/2018 – stavba: „I/2 Malín - Nové Dvory komunikace a most 2-014“, projektová dokumentace ověřena autorizovaným inženýrem pro dopravní stavby Ing. Lukášem Ježkem, ČKAIT 0009278;

Termín vyznačení a osazení: do 08/2020;

Organizace odpovědná za realizaci úpravy: pan Jan Černík, Ředitelství silnic a dálnic ČR, závod Praha, Na Pankráci 546/56, 145 05 Praha 4;

Důvod pro stanovení: plánovaná oprava silnice I/2, název akce: „I/2 Malín - Nové Dvory komunikace a most 2-014“.

Podmínky provedení dopravního značení:

1. Dopravní značení bude provedeno a umístěno v souladu s normou ČSN 73 6101, kterou doplňují vzorové listy VL 6.1-3, zákonem č. 361/2000 Sb., o provozu na pozemních komunikacích a o změnách některých zákonů (zákon o silničním provozu), ve znění pozdějších předpisů a vyhl. č.294/2015 Sb., kterou se provádějí pravidla provozu na pozemních komunikacích, ve znění pozdějších předpisů. Dále bude splňovat požadavky ČSN EN 12899-1 „Stálé svislé dopravní značení“, ČSN EN 1436 - „Vodorovné dopravní značení“ a další související předpisy a normy za využití TP 65, TP 133 a TP 169.
2. Krajský úřad Středočeského kraje, Odbor dopravy, si vyhrazuje právo stanovení změnit, nebo doplnit, jestliže to bude vyžadovat změna silničního provozu nebo veřejný zájem.

V souladu s ustanovením § 172 odst. (4) správního řádu může k návrhu stanovení místní úpravy provozu na silnici I/2 kdokoli, jehož práva, povinnosti nebo zájmy mohou být tímto opatřením obecné povahy přímo dotčeny, uplatnit u Krajského úřadu Středočeského kraje, Odboru dopravy písemné připomínky a v souladu s dikcí § 172 odst. (5) správního řádu mohou k návrhu stanovení místní úpravy provozu na silnici I/2 vlastníci nemovitostí, jejichž práva, povinnosti nebo zájmy související s výkonem vlastnického práva mohou být opatřením obecné povahy přímo dotčeny nebo, určí-li tak správní orgán, i jiné osoby, jejichž oprávněné zájmy mohou být tímto opatřením obecné povahy přímo dotčeny, podat proti návrhu ke Krajskému úřadu Středočeského kraje, Odboru dopravy písemné odůvodněné námítky.

Krajský úřad Středočeského kraje, Odbor dopravy podle § 172 odst. (1) správního řádu

vyzývá

dotčené osoby, aby k návrhu stanovení místní úpravy provozu na silnici I/2 podávaly písemné

připomínky nebo písemné odůvodněné námitky doručení Krajskému úřadu Středočeského kraje ve lhůtě **do 30 dnů** ode dne jeho zveřejnění. Zmeškání úkonu nelze prominout. O námitkách rozhoduje správní orgán, který opatření obecné povahy vydává. Lhůta k podání písemných připomínek je správním orgánem stanovena v souladu s ustanovením § 174 odst. (1) správního řádu za podmínek definovaných v § 39 správního řádu a lhůta k podání písemných odůvodněných námitek je stanovena v souladu s ustanovením § 175 odst. (5) správního řádu.

(otisk úředního razítka)

Eva Nechmačová

odborný referent silničního hospodářství

Návrh opatření obecné povahy bude vyvěšen po dobu 15 dnů na úřední desce a rovněž bude zveřejněn způsobem umožňujícím dálkový přístup.

Vyvěšeno dne:

Sejmuto dne:

Razítko, podpis orgánu, který potvrzuje vyvěšení a sejmutí oznámení.

Obdrželi:



- SUDOP PRAHA a.s., se sídlem Olšanská 2643/1 a, 130 80 Praha 3 – Žižkov, ID datové schránky: nd9sqfy
- Ředitelství silnic a dálnic ČR, Správa Praha, Na Pankráci 56, 145 05 Praha 4, ID datové schránky: zjq4rhz
- Policie ČR, Krajské ředitelství policie Středočeského kraje, DI Kutná Hora, ID datové schránky: 2dtai5u

S žádostí o zveřejnění dokumentu na úřední desce a elektronické úřední desce a o zpětné zaslání dokumentu s vyznačením data vyvěšení a sejmutí:

- Krajský úřad Středočeského kraje, vyvěšení na úřední desce
- Město Kutná Hora, Havlíčkovo nám. 552, 284 01 Kutná Hora, ID datové schránky: b65bfx3

Příloha: situace DZ

SO 190 - DOPRAVNÍ ZNAČENÍ
 Situace dopravního značení
 M 1:1 000

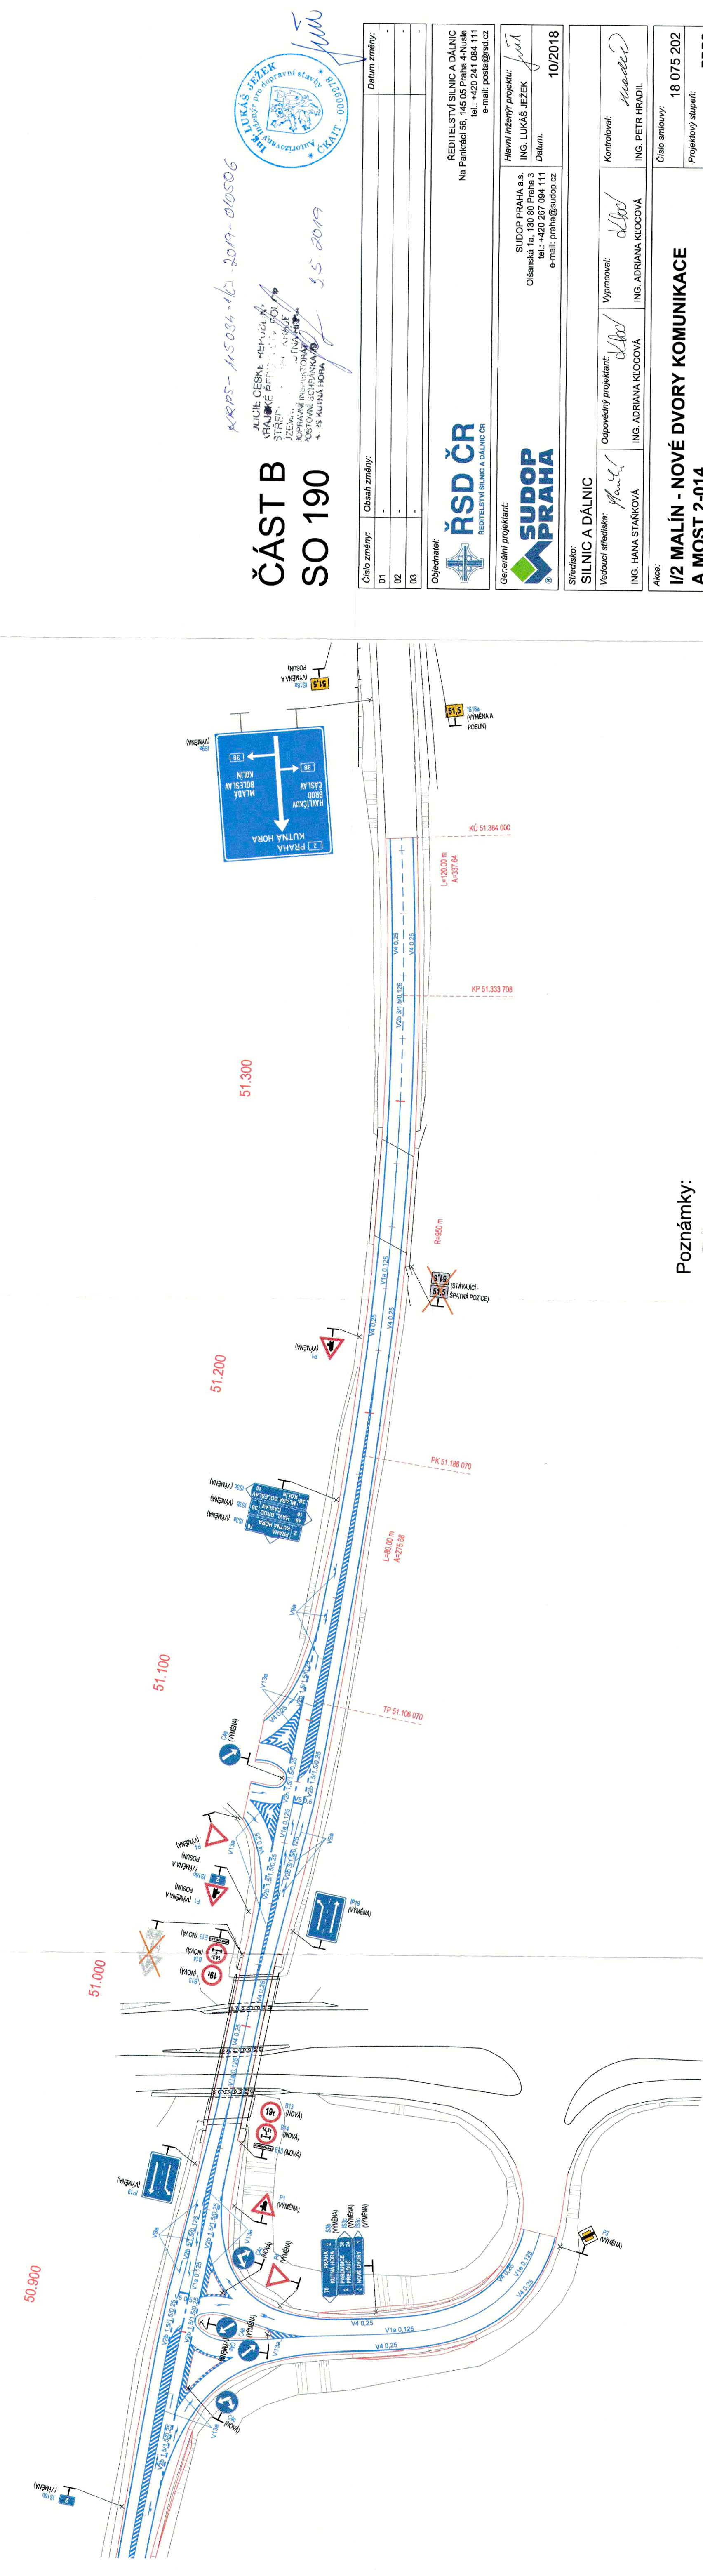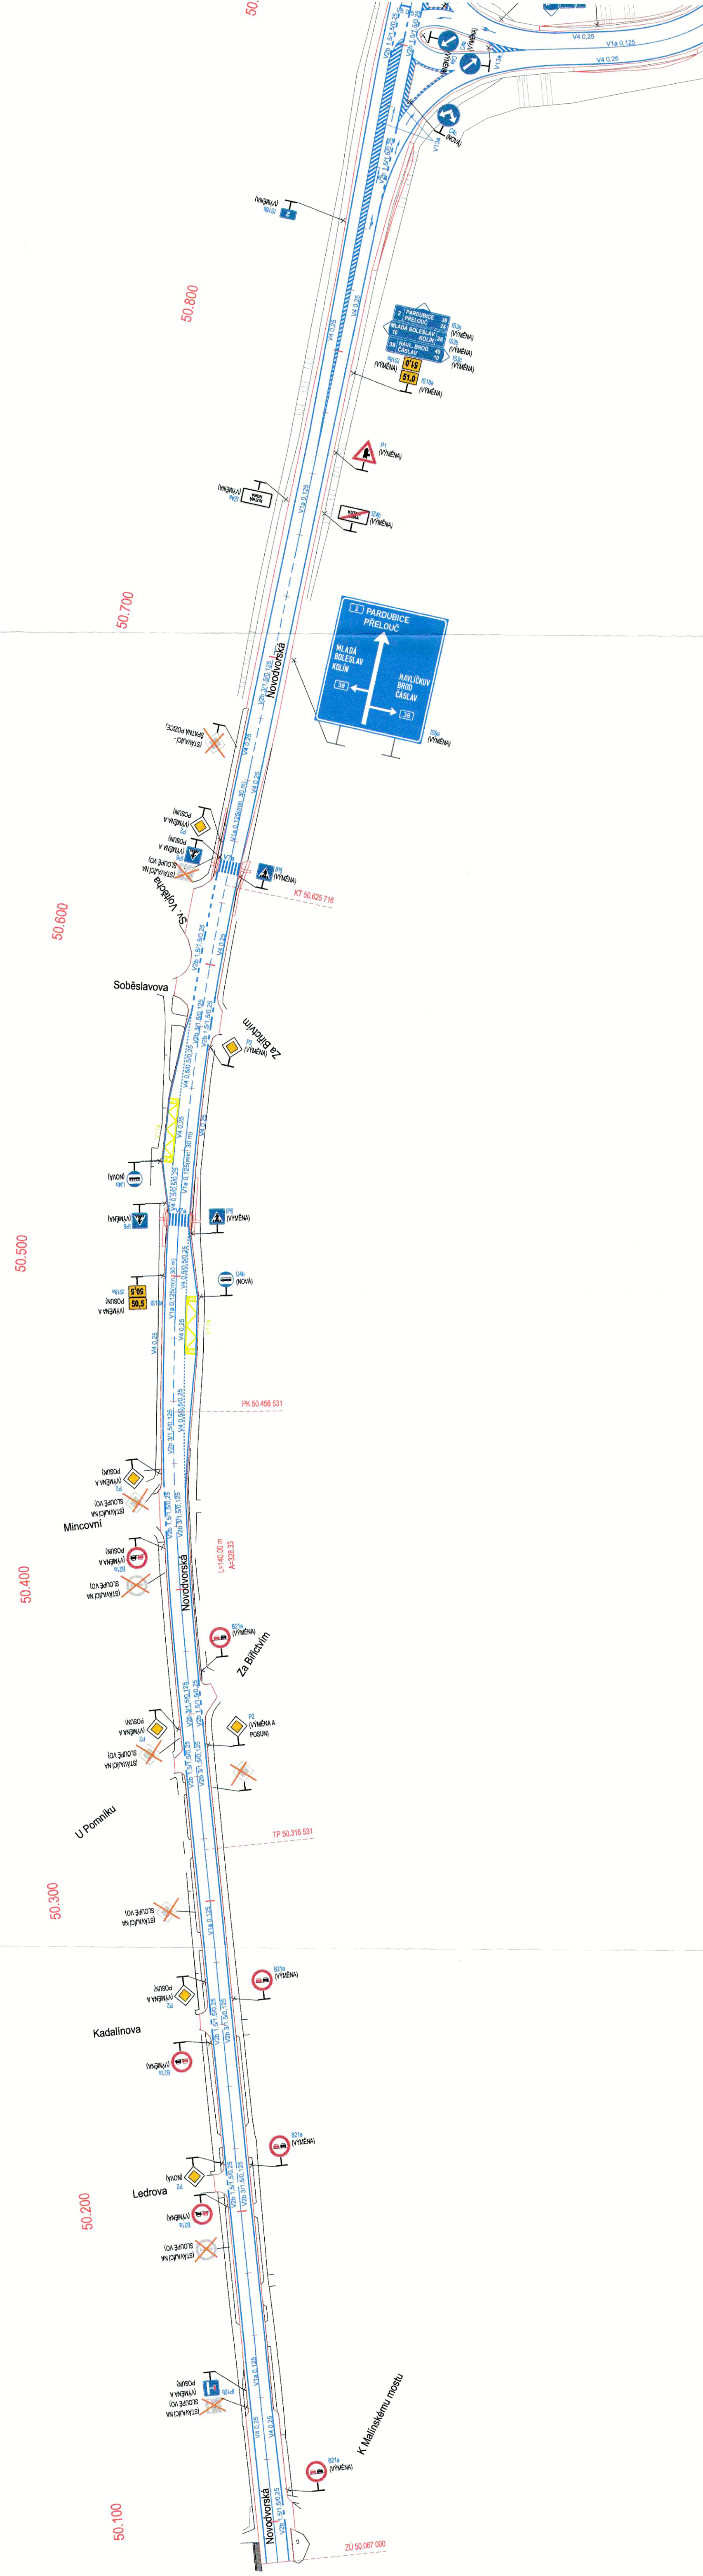

Poznámky:

- Stávající značení (Státd)
- Stávající značení bude odstraněno
- Nové značení
- Vodovrnné značení

ČÁST B
 SO 190

Číslo změny:	Období změny:	Datum změny:	
01			
02			
03			

KRPS-15004-163 2019-010506
 AULIJE DEŠNÉ, REPUBLICA
 ČESKÁ
 STRAŽ
 ŽEZK
 ZEMĚ
 NOSTROVNÍ SČESKÝ
 4-25 AUTNA HORA
 15. 2019

ŘSD ČR
 ŘEDITELSTVÍ SILNIC A DÁLNIC
 Na Prácheňské 58, 148 05 Praha 4-Nusle
 tel.: +420 241 084 111
 e-mail: posta@rsd.cz

SUDOP PRAHA s.r.o.
 Orlinská 1a, 130 80 Praha 3
 tel.: +420 267 094 111
 e-mail: praha@sudop.cz

SILNIC A DÁLNIC
 Vedoucí úřad:
 ING. HANA STAŇKOVÁ
 Ověřovaný projektant:
 ING. ADRIANA KUCOVÁ
 Vypracoval:
 ING. ADRIANA KUCOVÁ
 Korigoval:
 ING. PĚTR HRADIL

Akce: **1/2 MALÍN - NOVÉ DVORY KOMUNIKACE
 A MOST 2-014**
 Číslo směrový: 18 075 202
 Projektový středí: PDPS
 Datum: 10/2018
 Číslo část: B
 Mřížka: 1:1000
 Pročet formátů: 8 x A4
 Číslo přílohy: 2