

Praha:	03.10.2022	MUDr. Zdeněk Adámek
Číslo jednací:	108935/2022/KUSK-1-DOP/Nech	Masarykova 620
Spisová značka:	SZ_108935/2022/KUSK	284 01 Kutná Hora
Oprávněná úřední osoba:	Eva Nechmačová	
Značka:	DOP/Nech	zast. na základě plné moci JUDr. Jan Olejníček advokát ČAK 10558 Na příkopě 853/12 110 00 Praha 1

VEŘEJNÁ VYHLÁŠKA
OZNÁMENÍ NÁVRHU
OPATŘENÍ OBECNÉ POVAHY
STANOVENÍ MÍSTNÍ ÚPRAVY PROVOZU NA SILNICI Č. I/2

Krajský úřad Středočeského kraje, Odbor dopravy, jako příslušný správní orgán ve věcech provozu na pozemních komunikacích, podle § 124 odst. 4 písm. b) zákona č. 361/2000 Sb., o provozu na pozemních komunikacích a o změnách některých zákonů (dále jen zákon o silničním provozu), ve znění pozdějších předpisů, zahájil na základě žádosti, kterou podal pan MUDr. Zdeněk Adámek, Masarykova 620, 284 01 Kutná Hora zast. na základě plné moci JUDr. Jan Olejníček, advokát ČAK 10558, IČ: 71332111, Na příkopě 853/12, 110 00 Praha 1 (dále jen „žadatel“) dne 30.08.2022, doložené souhlasem Krajského ředitelství policie Středočeského kraje, ÚO Kutná Hora, dopravní inspektorát, ze dne 01.08.2022 č.j.: KRPS-188209-2/ČJ-2022-010506-ZZ a souhlasem Ředitelství silnic a dálnic ČR, IČ: 65993390, se sídlem Na Pankráci 546/56, 145 05 Praha 4, ze dne 01.03.2022 zn.: RSD-33764/2022-1, řízení o návrhu opatření obecné povahy podle § 171 a násl. části šesté zákona č. 500/2004 Sb., správní řád, ve znění pozdějších předpisů (dále jen správní řád) a podle § 77 odst. 1 písm. b) zákona o silničním provozu ve věci:

STANOVENÍ MÍSTNÍ ÚPRAVY PROVOZU NA POZEMNÍCH KOMUNIKACÍCH
V TOMTO ROZSAHU

Silnice: I/2 ul. Masarykova, Kutná Hora, provozní staničení 48,510 - 48,620 km;

Dopravní značení: SDZ: (IP 11c + E5), VDZ: (V10a, V10d, V12a, V13), viz příloha
Posouzení úpravy dopravního značení v ul. Masarykova (dům č.p. 620) v Kutné Hoře -

Bezpečnostní inspekce, č. 18/1/21, z 07/2021;

Termín vyznačení a osazení: do 6 měsíců od stanovení;

Organizace odpovědná za realizaci úpravy: Dopravní značení K.H. s.r.o., IČ: 03893278, Potoční 259, 284 01 Kutná Hora, tel.: +420 602 514 933; +420 602 670 993; e-mail: info@dopravni-znaceni.cz;

Důvod pro stanovení: na základě provedené Bezpečnostní inspekce, která na místě identifikovala problematické rozhledové poměry z důvodu nákladních vozidel parkujících v dopravním stínu.

Podmínky provedení dopravního značení:

1. Dopravní značení bude provedeno a umístěno v souladu s normou ČSN 73 6101, kterou doplňují vzorové listy VL 6.1-3, zákonem č. 361/2000 Sb., o provozu na pozemních komunikacích a o změnách některých zákonů (zákon o silničním provozu), ve znění pozdějších předpisů a vyhl. č.294/2015 Sb., kterou se provádějí pravidla provozu na pozemních komunikacích, ve znění pozdějších předpisů. Dále bude splňovat požadavky ČSN EN 12899-1 „Stálé svislé dopravní značení“, ČSN EN 1436 - „Vodorovné dopravní značení“ a další související předpisy a normy za využití TP 65, TP 133 a TP 169.
2. Krajský úřad Středočeského kraje, Odbor dopravy, si vyhrazuje právo stanovení změnit, nebo doplnit, jestliže to bude vyžadovat změna silničního provozu nebo veřejný zájem.

V souladu s ustanovením § 172 odst. (4) správního řádu může k návrhu stanovení místní úpravy provozu na silnici I/2 kdokoli, jehož práva, povinnosti nebo zájmy mohou být tímto opatřením obecné povahy přímo dotčeny, uplatnit u Krajského úřadu Středočeského kraje, Odboru dopravy písemné připomínky a v souladu s díkí § 172 odst. (5) správního řádu mohou k návrhu stanovení místní úpravy provozu na silnici I/2 vlastníci nemovitostí, jejichž práva, povinnosti nebo zájmy související s výkonem vlastnického práva mohou být opatřením obecné povahy přímo dotčeny nebo, určí-li tak správní orgán, i jiné osoby, jejichž oprávněné zájmy mohou být tímto opatřením obecné povahy přímo dotčeny, podat proti návrhu ke Krajskému úřadu Středočeského kraje, Odboru dopravy písemné odůvodněné námítky.

Krajský úřad Středočeského kraje, Odbor dopravy podle § 172 odst. (1) správního řádu

vyzývá

dotčené osoby, aby k návrhu stanovení místní úpravy provozu na silnici I/2 podávaly písemné připomínky nebo písemné odůvodněné námítky doručením Krajskému úřadu Středočeského kraje ve lhůtě **do 30 dnů** ode dne jeho zveřejnění. Zmeškání úkonu nelze prominout.

O námitkách rozhoduje správní orgán, který opatření obecné povahy vydává. Lhůta k podání písemných připomínek je správním orgánem stanovena v souladu s ustanovením § 174 odst. (1) správního řádu za podmínek definovaných v § 39 správního řádu a lhůta k podání písemných odůvodněných námitek je stanovena v souladu s ustanovením § 175 odst. (5) správního řádu.

(otisk úředního razítka)

Eva Nechmačová

odborný referent silničního hospodářství

Návrh opatření obecné povahy bude vyvěšen po dobu 15 dnů na úřední desce a rovněž bude zveřejněn způsobem umožňujícím dálkový přístup.

Vyvěšeno dne:

Sejmuto dne:

Razítka, podpis orgánu, který potvrzuje vyvěšení a sejmutí oznámení.

Příloha: situace







Obdrželi:


- JUDr. Jan Olejníček, advokát ČAK 10558, IČ: 71332111, Na příkopě 853/12, 110 00 Praha 1, ID DS: vwdgqiz
- ŘSD ČR, Správa Praha, Na Pankráci 56, 140 00 Praha 4, ID datové schránky: zjq4rhz
- Krajské ředitelství policie Středočeského kraje, DI Kutná Hora, ID datové schránky: 2dtai5u

S žádostí o zveřejnění dokumentu na úřední desce a elektronické úřední desce a o zpětné zaslání dokumentu s vyznačením data vyvěšení a sejmutí:

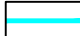- Krajský úřad Středočeského kraje, Zborovská 11, 150 21 Praha 5 Smíchov, zde
- Město Kutná Hora, IČ: 00236195, Havlíčkovo náměstí 552/1, Kutná Hora-Vnitřní Město, 284 01 Kutná Hora, ID datové schránky: b65bfx3

LEGENDA:

-  VODOROVNÉ DOPRAVNÍ ZNAČENÍ NAVRHOVANÉ - BÍLÉ
-  VODOROVNÉ DOPRAVNÍ ZNAČENÍ NAVRHOVANÉ - ŽLUTÉ
-  VODOROVNÉ DOPRAVNÍ ZNAČENÍ STÁVAJÍCÍ
-  OSA JÍZDNÍHO PRUHU
-  ROZHLEDOVÉ POMĚRY
-  SMĚR JÍZDY VOZIDEL

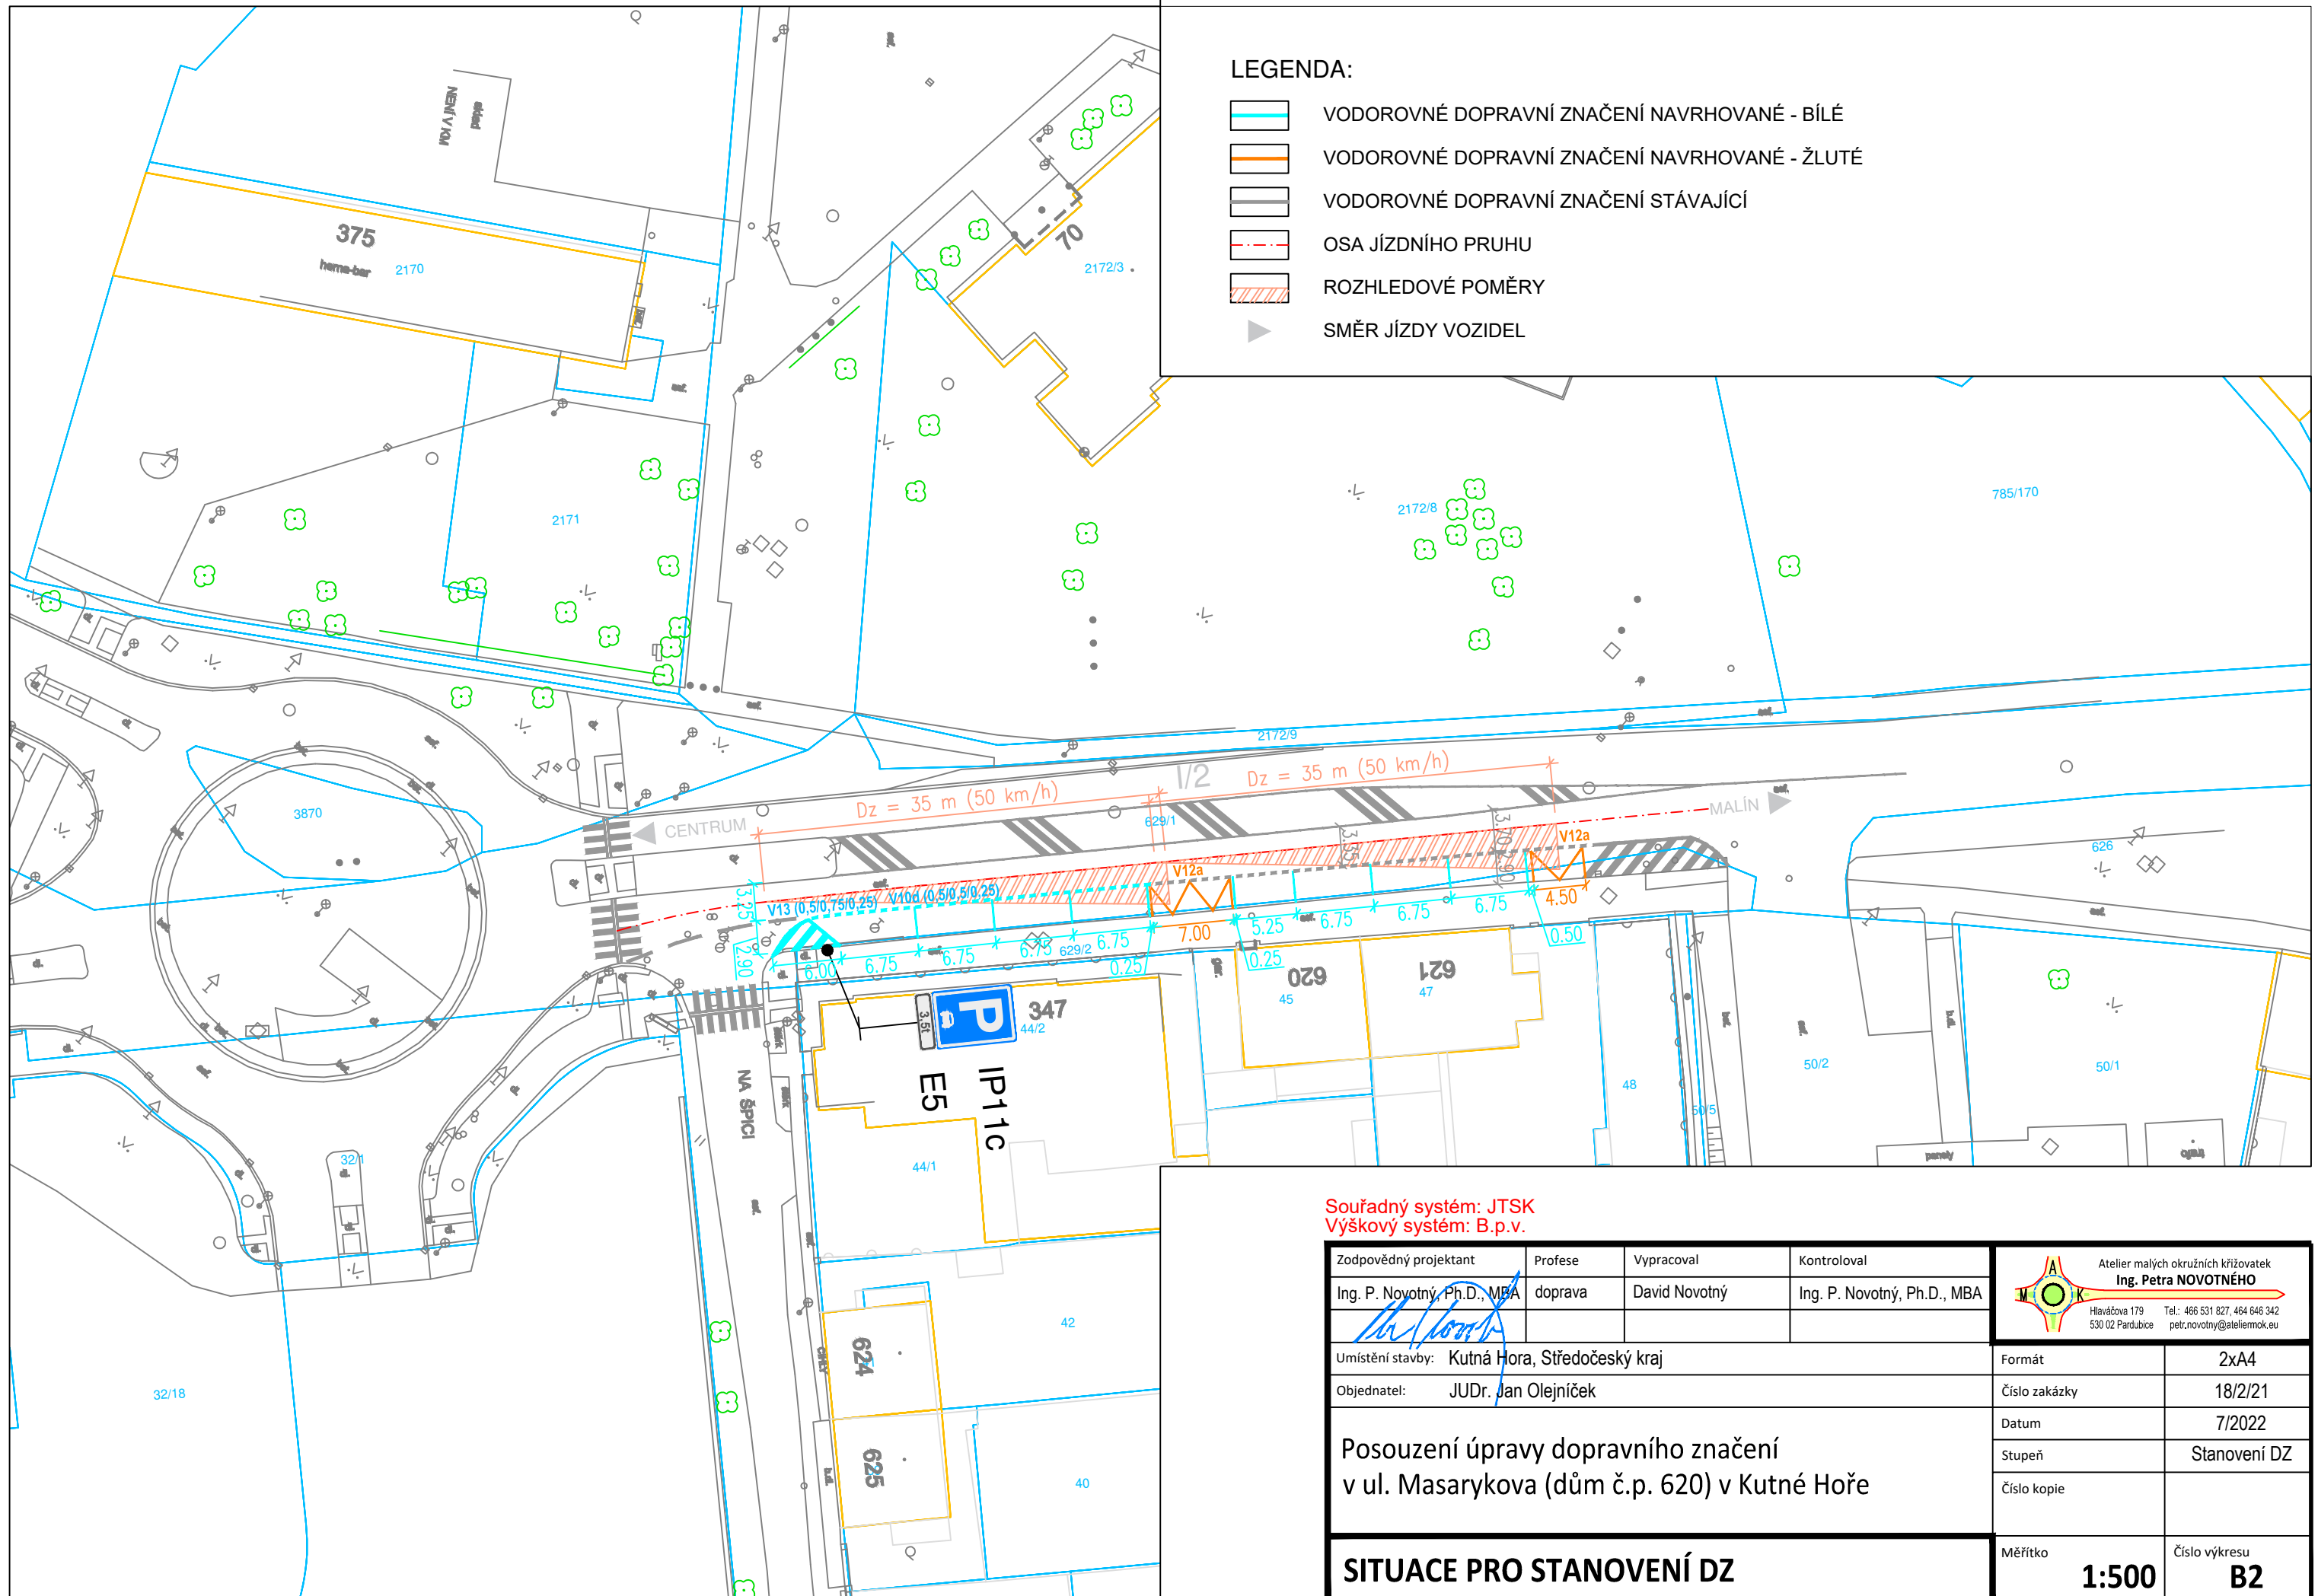

Souřadný systém: JTSK
 Výškový systém: B.p.v.

Zodpovědný projektant	Profese	Vypracoval	Kontroloval
Ing. P. Novotný, Ph.D., MBA	doprava	David Novotný	Ing. P. Novotný, Ph.D., MBA

Atelier malých okružních křižovek
Ing. Petra NOVOTNÉHO
 Hlaváčkova 179 Tel.: 466 531 827, 464 646 342
 530 02 Pardubice petr.novotny@ateliermlok.eu

Umístění stavby:	Kutná Hora, Středočeský kraj
Objednatel:	JUDr. Jan Olejníček

Formát	2xA4
Číslo zakázky	18/2/21
Datum	7/2022
Stupeň	Stanovení DZ
Číslo kopie	

Posouzení úpravy dopravního značení
 v ul. Masarykova (dům č.p. 620) v Kutné Hoře

SITUACE PRO STANOVENÍ DZ

Měřítko	1:500	Číslo výkresu	B2
---------	-------	---------------	----