

Praha:	28.11.2022	MUDr. Zdeněk Adámek
Číslo jednací:	108935/2022/KUSK-2-DOP/Nech	Masarykova 620
Spisová značka:	SZ_108935/2022/KUSK	284 01 Kutná Hora
Oprávněná úřední osoba:	Eva Nechmačová	
Značka:	DOP/Nech	zast. na základě plné moci JUDr. Jan Olejníček advokát ČAK 10558 Na příkopě 853/12 110 00 Praha 1

VEŘEJNÁ VYHLÁŠKA OPATŘENÍ OBECNÉ POVAHY STANOVENÍ MÍSTNÍ ÚPRAVY PROVOZU NA SILNICI Č. I/2

Krajský úřad Středočeského kraje, Odbor dopravy, jako příslušný správní orgán ve věcech provozu na pozemních komunikacích, podle § 124 odst. 4 písm. b) zákona č. 361/2000 Sb., o provozu na pozemních komunikacích a o změnách některých zákonů (zákon o silničním provozu), ve znění pozdějších předpisů, na základě žádosti, kterou podal pan MUDr. Zdeněk Adámek, Masarykova 620, 284 01 Kutná Hora zast. na základě plné moci JUDr. Jan Olejníček, advokát ČAK 10558, IČ: 71332111, Na příkopě 853/12, 110 00 Praha 1 (dále jen „žadatel“) dne 30.08.2022, doložené souhlasem Krajského ředitelství policie Středočeského kraje, ÚO Kutná Hora, dopravní inspektorát, ze dne 01.08.2022 č.j.: KRPS-188209-2/ČJ-2022-010506-ZZ a souhlasem Ředitelství silnic a dálnic ČR, IČ: 65993390, se sídlem Na Pankráci 546/56, 145 05 Praha 4, ze dne 01.03.2022 zn.: RSD-33764/2022-1

stanovuje

podle § 77 odst. 1 písm. b) výše cit. zákona místní úpravu provozu na silnici I/2 ul. Masarykova, Kutná Hora, provozní staničení 48,510 - 48,620 km, v tomto rozsahu:

Silnice: I/2 ul. Masarykova, Kutná Hora, provozní staničení 48,510 - 48,620 km;

Dopravní značení: SDZ: (IP 11c + E5), VDZ: (V10a, V10d, V12a, V13), viz příloha Posouzení úpravy dopravního značení v ul. Masarykova (dům č.p. 620) v Kutné Hoře - Bezpečnostní inspekce, č. 18/1/21, z 07/2021;

Termín vyznačení a osazení: do 6 měsíců od stanovení;

Organizace odpovědná za realizaci úpravy: Dopravní značení K.H. s.r.o., IČ: 03893278,
Zborovská 11 150 21 Praha 5 tel.: 257 280 873 nechmacova@kr-s.cz www.kr-stredocesky.cz

Potoční 259, 284 01 Kutná Hora, tel.: +420 602 514 933; +420 602 670 993; e-mail: info@dopravni-znaceni.cz;

Důvod pro stanovení: na základě provedené Bezpečnostní inspekce, která na místě identifikovala problematické rozhledové poměry z důvodu nákladních vozidel parkujících v dopravním stínu.

Podmínky provedení dopravního značení:

1. Dopravní značení bude provedeno a umístěno v souladu s normou ČSN 73 6101, kterou doplňují vzorové listy VL 6.1-3, zákonem č. 361/2000 Sb., o provozu na pozemních komunikacích a o změnách některých zákonů (zákon o silničním provozu), ve znění pozdějších předpisů a vyhl. č.294/2015 Sb., kterou se provádějí pravidla provozu na pozemních komunikacích, ve znění pozdějších předpisů. Dále bude splňovat požadavky ČSN EN 12899-1 „Stálé svislé dopravní značení“, ČSN EN 1436 - „Vodorovné dopravní značení“ a další související předpisy a normy za využití TP 65, TP 133 a TP 169.
2. Krajský úřad Středočeského kraje, Odbor dopravy, si vyhrazuje právo stanovení změnit, nebo doplnit, jestliže to bude vyžadovat změna silničního provozu nebo veřejný zájem.

O d ů v o d n ě n í

Krajský úřad Středočeského kraje, Odbor dopravy, obdržel dne 30.08.2022 žádost, kterou podal pan MUDr. Zdeněk Adámek, Masarykova 620, 284 01 Kutná Hora zast. na základě plné moci JUDr. Jan Olejníček, advokát ČAK 10558, IČ: 71332111, Na příkopě 853/12, 110 00 Praha 1, ve věci stanovení místní úpravy silničního provozu na silnici I/2 ul. Masarykova, Kutná Hora, provozní staničení 48,510 - 48,620 km z důvodu úpravy problematických rozhledových poměrů z důvodu nákladních vozidel parkujících v dopravním stínu.

Krajský úřad Středočeského kraje, Odbor dopravy, obdržel spolu se žádostí souhlas Krajského ředitelství policie Středočeského kraje, ÚO Kutná Hora, dopravní inspektorát, ze dne 01.08.2022 č.j.: KRPS-188209-2/ČJ-2022-010506-ZZ a souhlas Ředitelství silnic a dálnic ČR, IČ: 65993390, se sídlem Na Pankráci 546/56, 145 05 Praha 4, ze dne 01.03.2022 zn.: RSD-33764/2022-1.

Dne **05.10.2022** Krajský úřad Středočeského kraje, Odbor dopravy, oznámil veřejnou vyhláškou opatření obecné povahy a vyzval k uplatnění připomínek a námitek. V souladu s § 172 odst. 1 a 5 správního řádu v návaznosti na § 39 odst. 1 správního řádu stanovil Krajský úřad Středočeského kraje, Odbor dopravy, lhůtu do 30 dnů ode dne oznámení (tj. patnáctý den po vyvěšení) pro uplatnění připomínek a námitek tj. do **21.11.2022**. Oznámení o návrhu opatření obecné povahy bylo vyvěšeno na úřední desce Krajského úřadu Středočeského kraje od 05.10.2022 do 21.10.2022.

Do termínu **21.11.2022** nebyly uplatněny žádné námítky a připomínky, proto Krajský úřad

Středočeského kraje, Odbor dopravy, oznámil veřejnou vyhláškou opatření obecné povahy ve věci stanovení místní úpravy provozu na silnici I/2 ul. Masarykova, Kutná Hora, provozní staničení 48,510 - 48,620 km z důvodu úpravy problematických rozhledových poměrů z důvodu nákladních vozidel parkujících v dopravním stínu.

Poučení

Proti opatření obecné povahy dle § 173 odst. 2 správního řádu nelze podat opravný prostředek
Dle § 173 odst. 1 správního řádu opatření obecné povahy nabývá účinnosti patnáctým dnem po dni vyvěšení veřejné vyhlášky.

(otisk úředního razítka)

Eva Nechmačová

odborný referent silničního hospodářství

Opatření obecné povahy bude vyvěšeno po dobu 15 dnů na úřední desce a rovněž bude zveřejněno způsobem umožňujícím dálkový přístup.

Vyvěšeno dne:

Sejmuto dne:

Razítko, podpis orgánu, který potvrzuje vyvěšení a sejmutí oznámení.

Příloha: situace

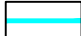





Obdrží:

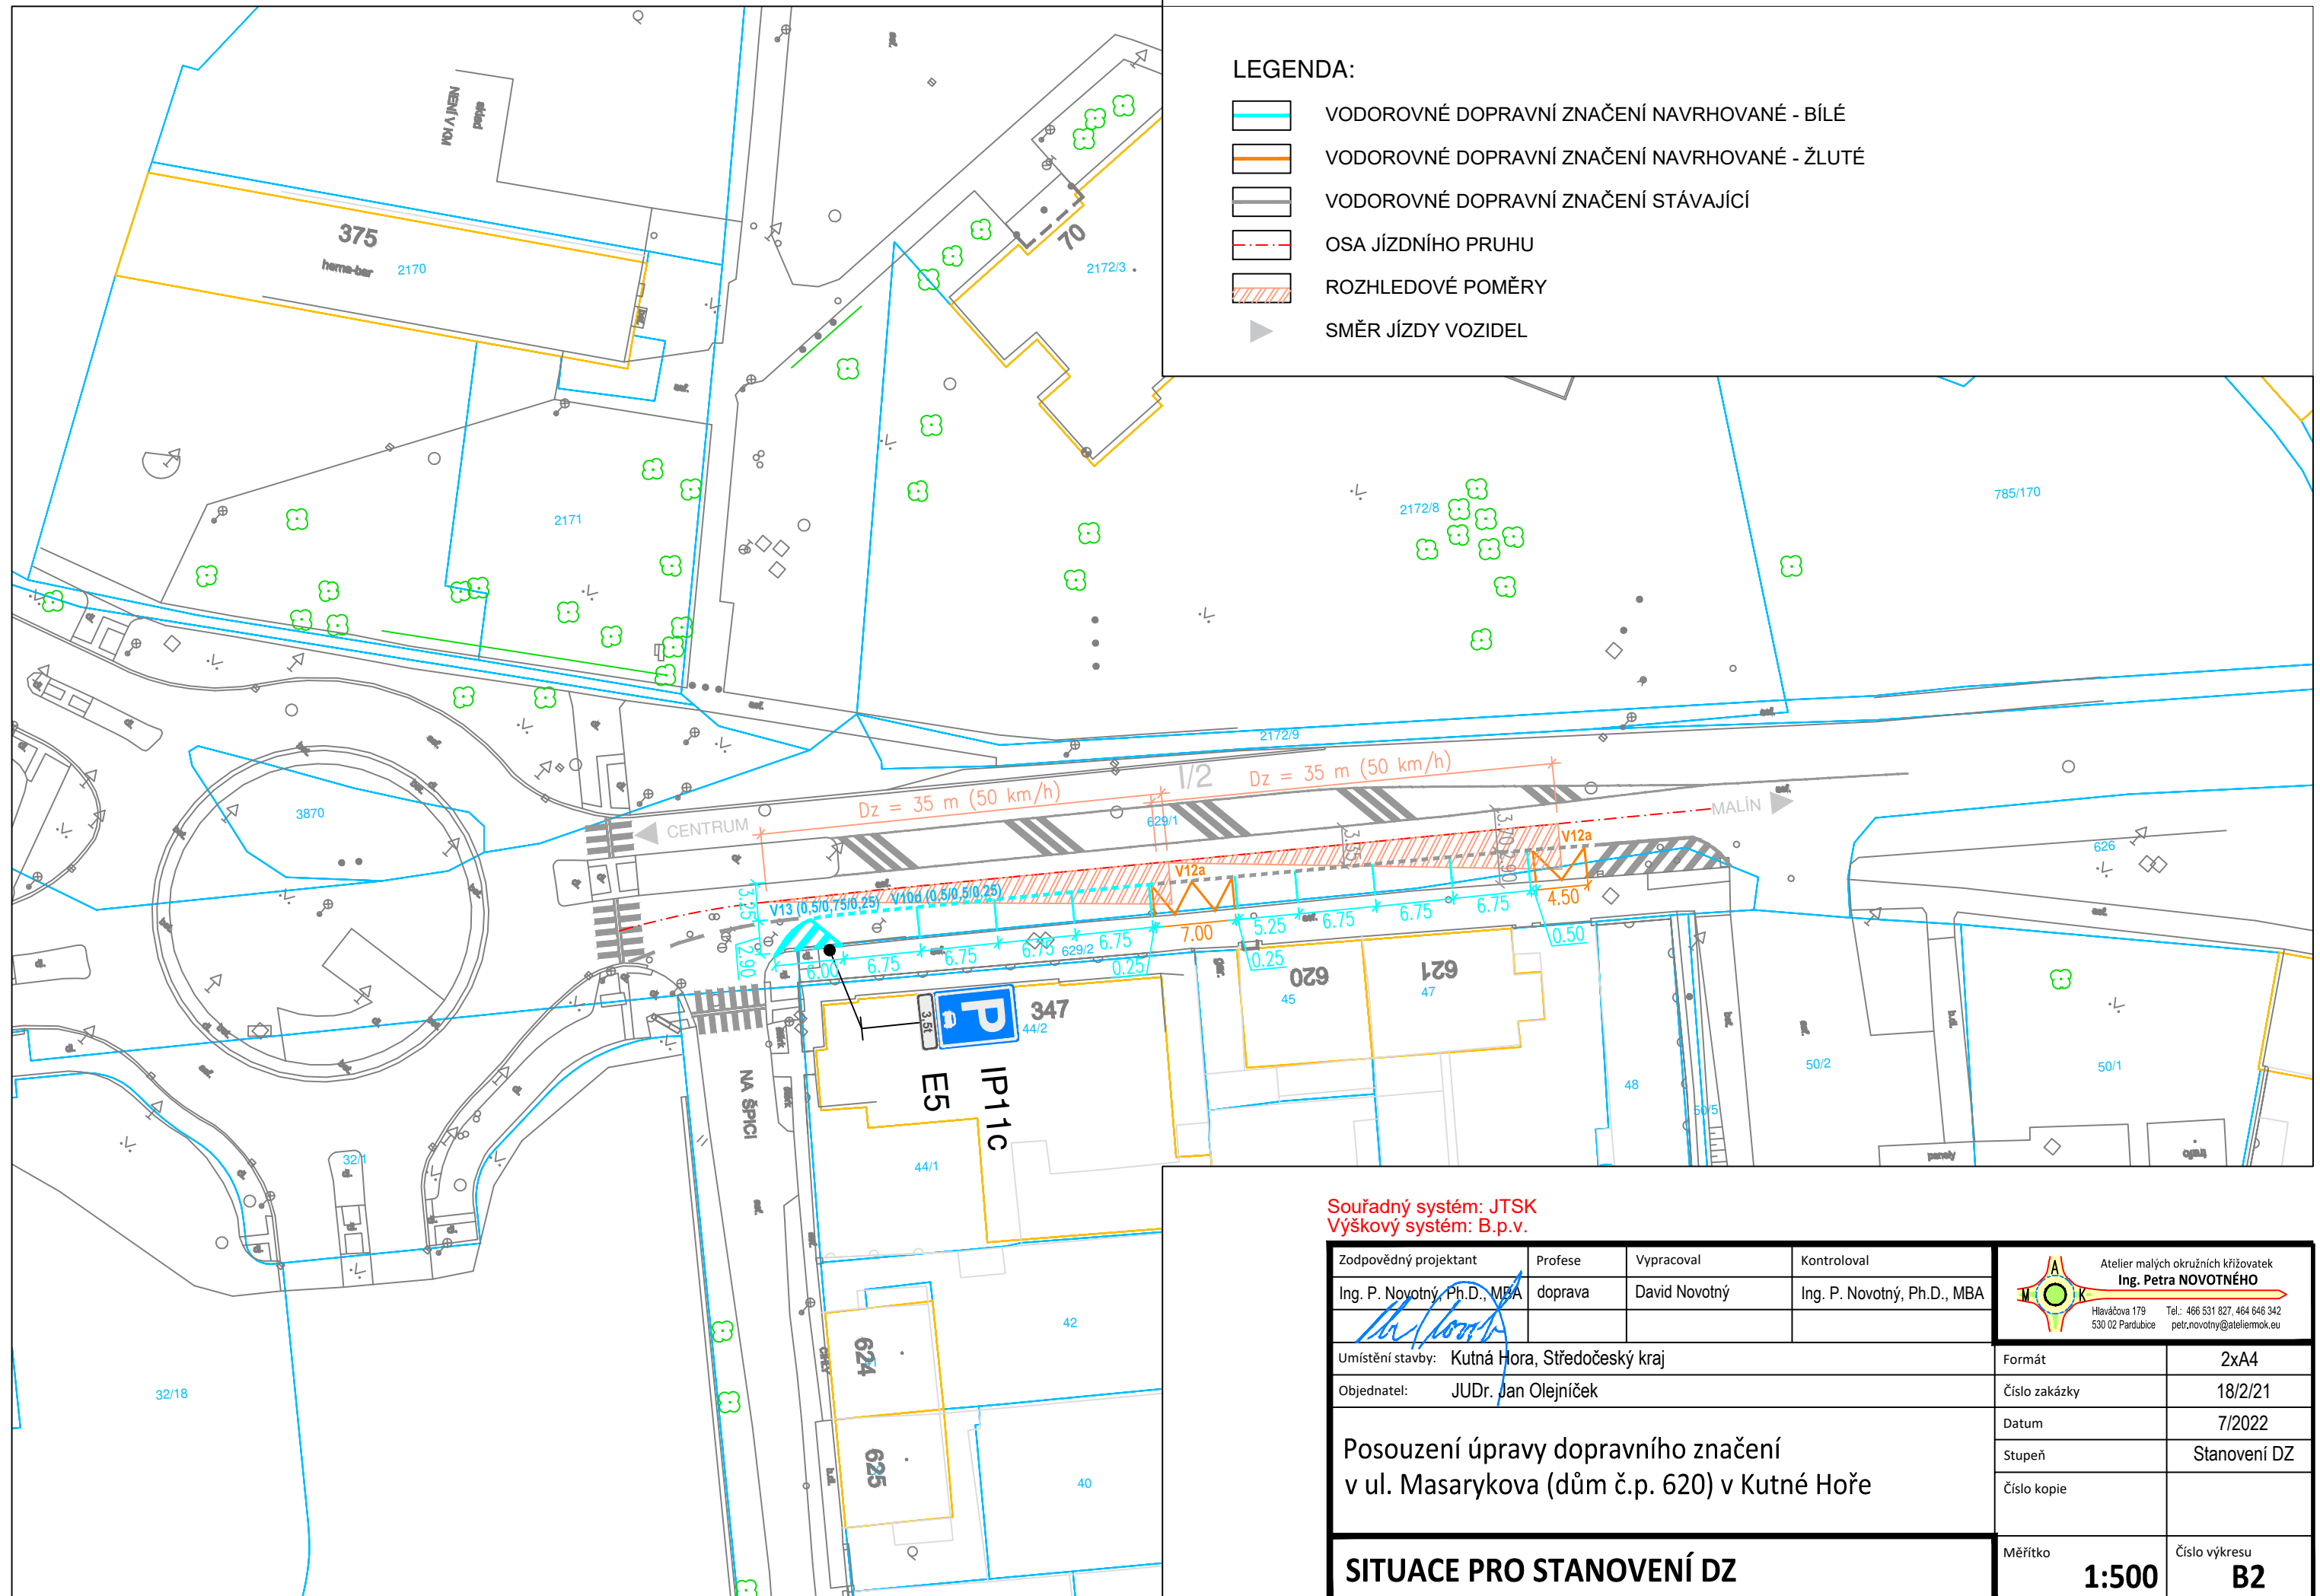
- JUDr. Jan Olejníček, advokát ČAK 10558, IČ: 71332111, Na příkopě 853/12, 110 00 Praha 1, ID DS: vwdgqiz
- ŘSD ČR, Správa Praha, Na Pankráci 56, 140 00 Praha 4, ID datové schránky: zjq4rhz
- Krajské ředitelství policie Středočeského kraje, DI Kutná Hora, ID datové schránky: 2dtai5u

S žádostí o zveřejnění dokumentu na úřední desce a elektronické úřední desce a o zpětné zaslání dokumentu s vyznačením data vyvěšení a sejmutí:

- Krajský úřad Středočeského kraje, Zborovská 11, 150 21 Praha 5 Smíchov, zde
- Město Kutná Hora, IČ: 00236195, Havlíčkovo náměstí 552/1, Kutná Hora-Vnitřní Město, 284 01 Kutná Hora, ID datové schránky: b65bfx3

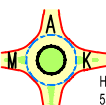
LEGENDA:

-  VODOROVNÉ DOPRAVNÍ ZNAČENÍ NAVRHOVANÉ - BÍLÉ
-  VODOROVNÉ DOPRAVNÍ ZNAČENÍ NAVRHOVANÉ - ŽLUTÉ
-  VODOROVNÉ DOPRAVNÍ ZNAČENÍ STÁVAJÍCÍ
-  OSA JÍZDNÍHO PRUHU
-  ROZHLEDOVÉ POMĚRY
-  SMĚR JÍZDY VOZIDEL



Souřadný systém: JTSK
 Výškový systém: B.p.v.

Zodpovědný projektant	Profese	Vypracoval	Kontroloval
Ing. P. Novotný, Ph.D., MBA	doprava	David Novotný	Ing. P. Novotný, Ph.D., MBA


Atelier malých okružních křižovatek
Ing. Petra NOVOTNÉHO
 Hlaváčova 179 Tel.: 466 531 827, 464 646 342
 530 02 Pardubice petr.novotny@ateliermkk.eu

Umístění stavby: Kutná Hora, Středočeský kraj
 Objednatel: JUDr. Jan Olejníček

Formát	2xA4
Číslo zakázky	18/2/21
Datum	7/2022
Stupeň	Stanovení DZ
Číslo kopie	

**Posouzení úpravy dopravního značení
 v ul. Masarykova (dům č.p. 620) v Kutné Hoře**

SITUACE PRO STANOVENÍ DZ

Měřítko	Číslo výkresu
1:500	B2